Lágspenna lýsing 2.h. - mátl. 7-8 / A-G, hluti E

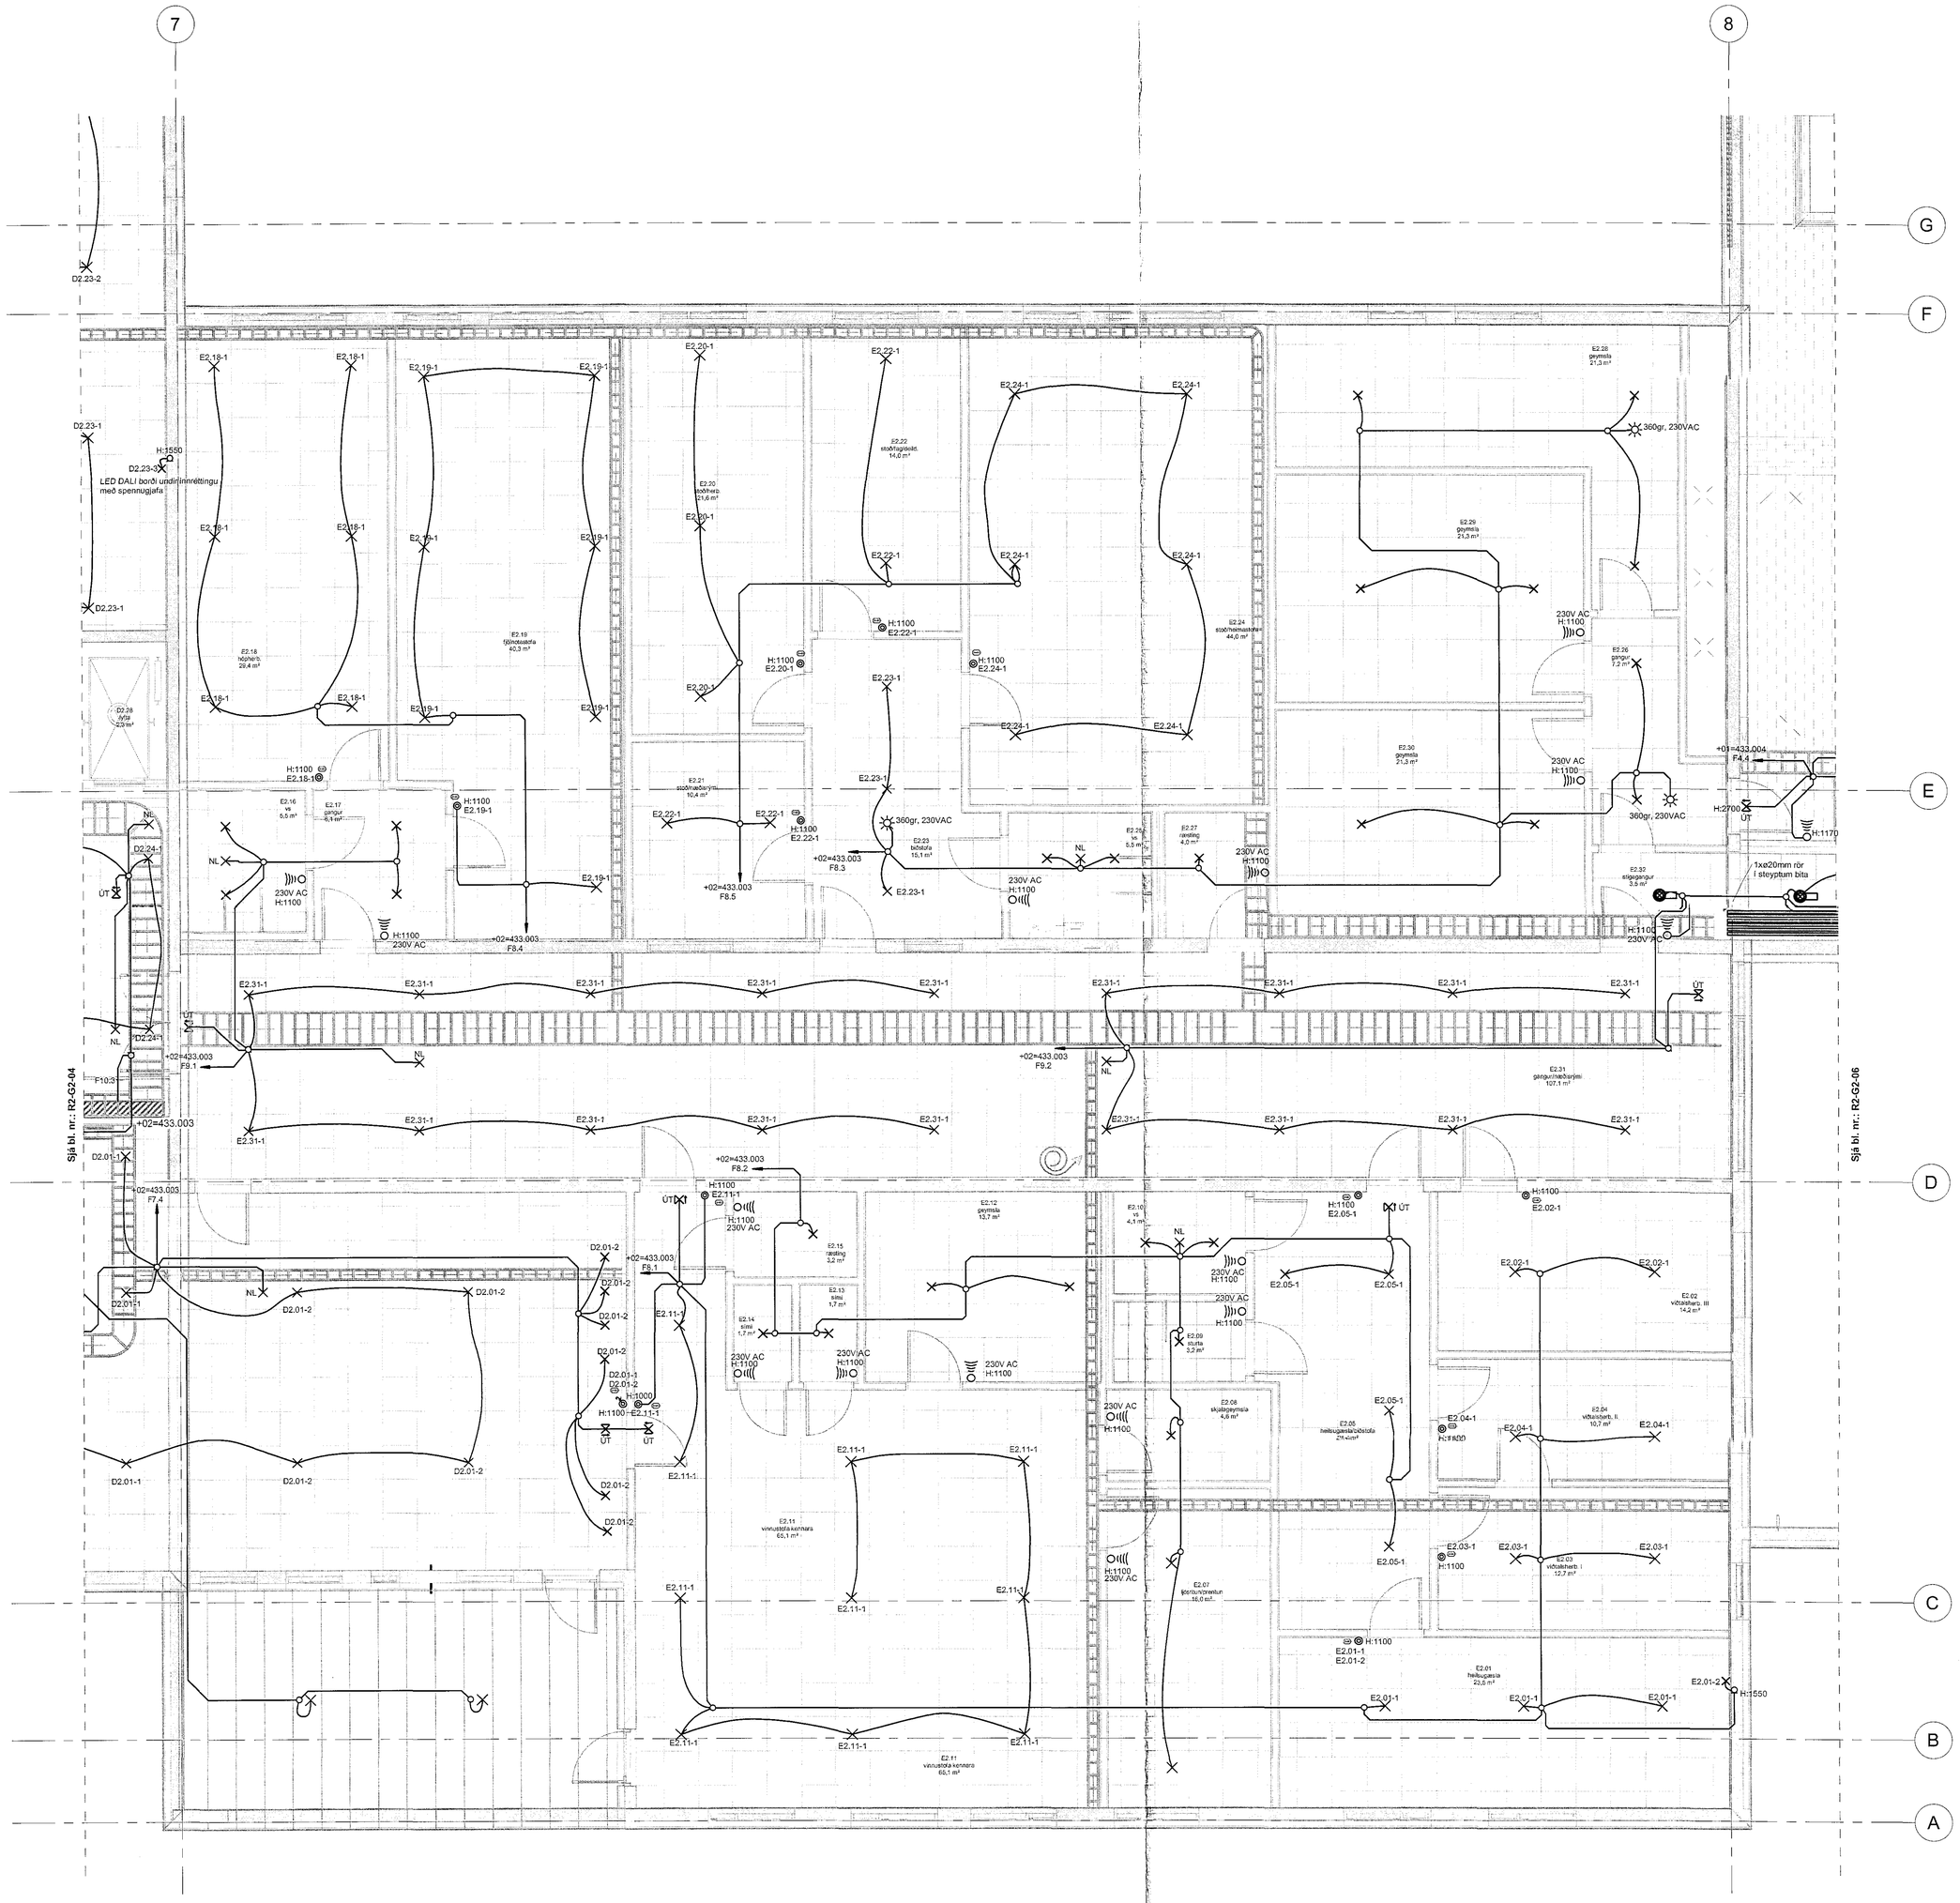

Samþykkt þann
08 SEP 2018
Byggingarfulltrúinn í Hafnarfirði
F.h. Sigurður Steinar Jónsson

Árisun samvæmingarfrúvnuðar

Dagsetning samþykkis aðskiljaðrætur

T.ark
Yfirfarnir og samræmdur uppdrúttur, sleir, skilsfullum byggingarfulltrúinn
Iván Stefán Cilia arkitekt FAI FSSA M.141155-4159

Br.	Dags.	Breyting	Reikn.

Verkteikning

VSÓ RÁÐGJÖF
BORGARTÚN 25, 105 REYKJAVÍK, SÍMI 595-9000, NETFANG vsoe@vso.is

Hádegisskarð 1, Hafnarfirði
Skóli, mhl 01

Rafkerfi
Lágspennukerfi lýsing
Grunnmynd 2. hæð - Hluti E

Hannað / teknað: JJ, BS
Yfirfarð:
Samþykkt:
Kt.: Simon Unnþórsson 110856-7109

Kvarð: 1:50 (A0)
Reikjavík: 20.07.2018

Verknr.: 17207
Teikn. nr.: R2-G2-05
Br.

Slóð: C:\Users\Lilja\Documents\17207-Rafkerfi-R18_lilja-vso.rvt