Lágspenna lýsing 2.h. - mátl. 1-2 / A-G, hluti A

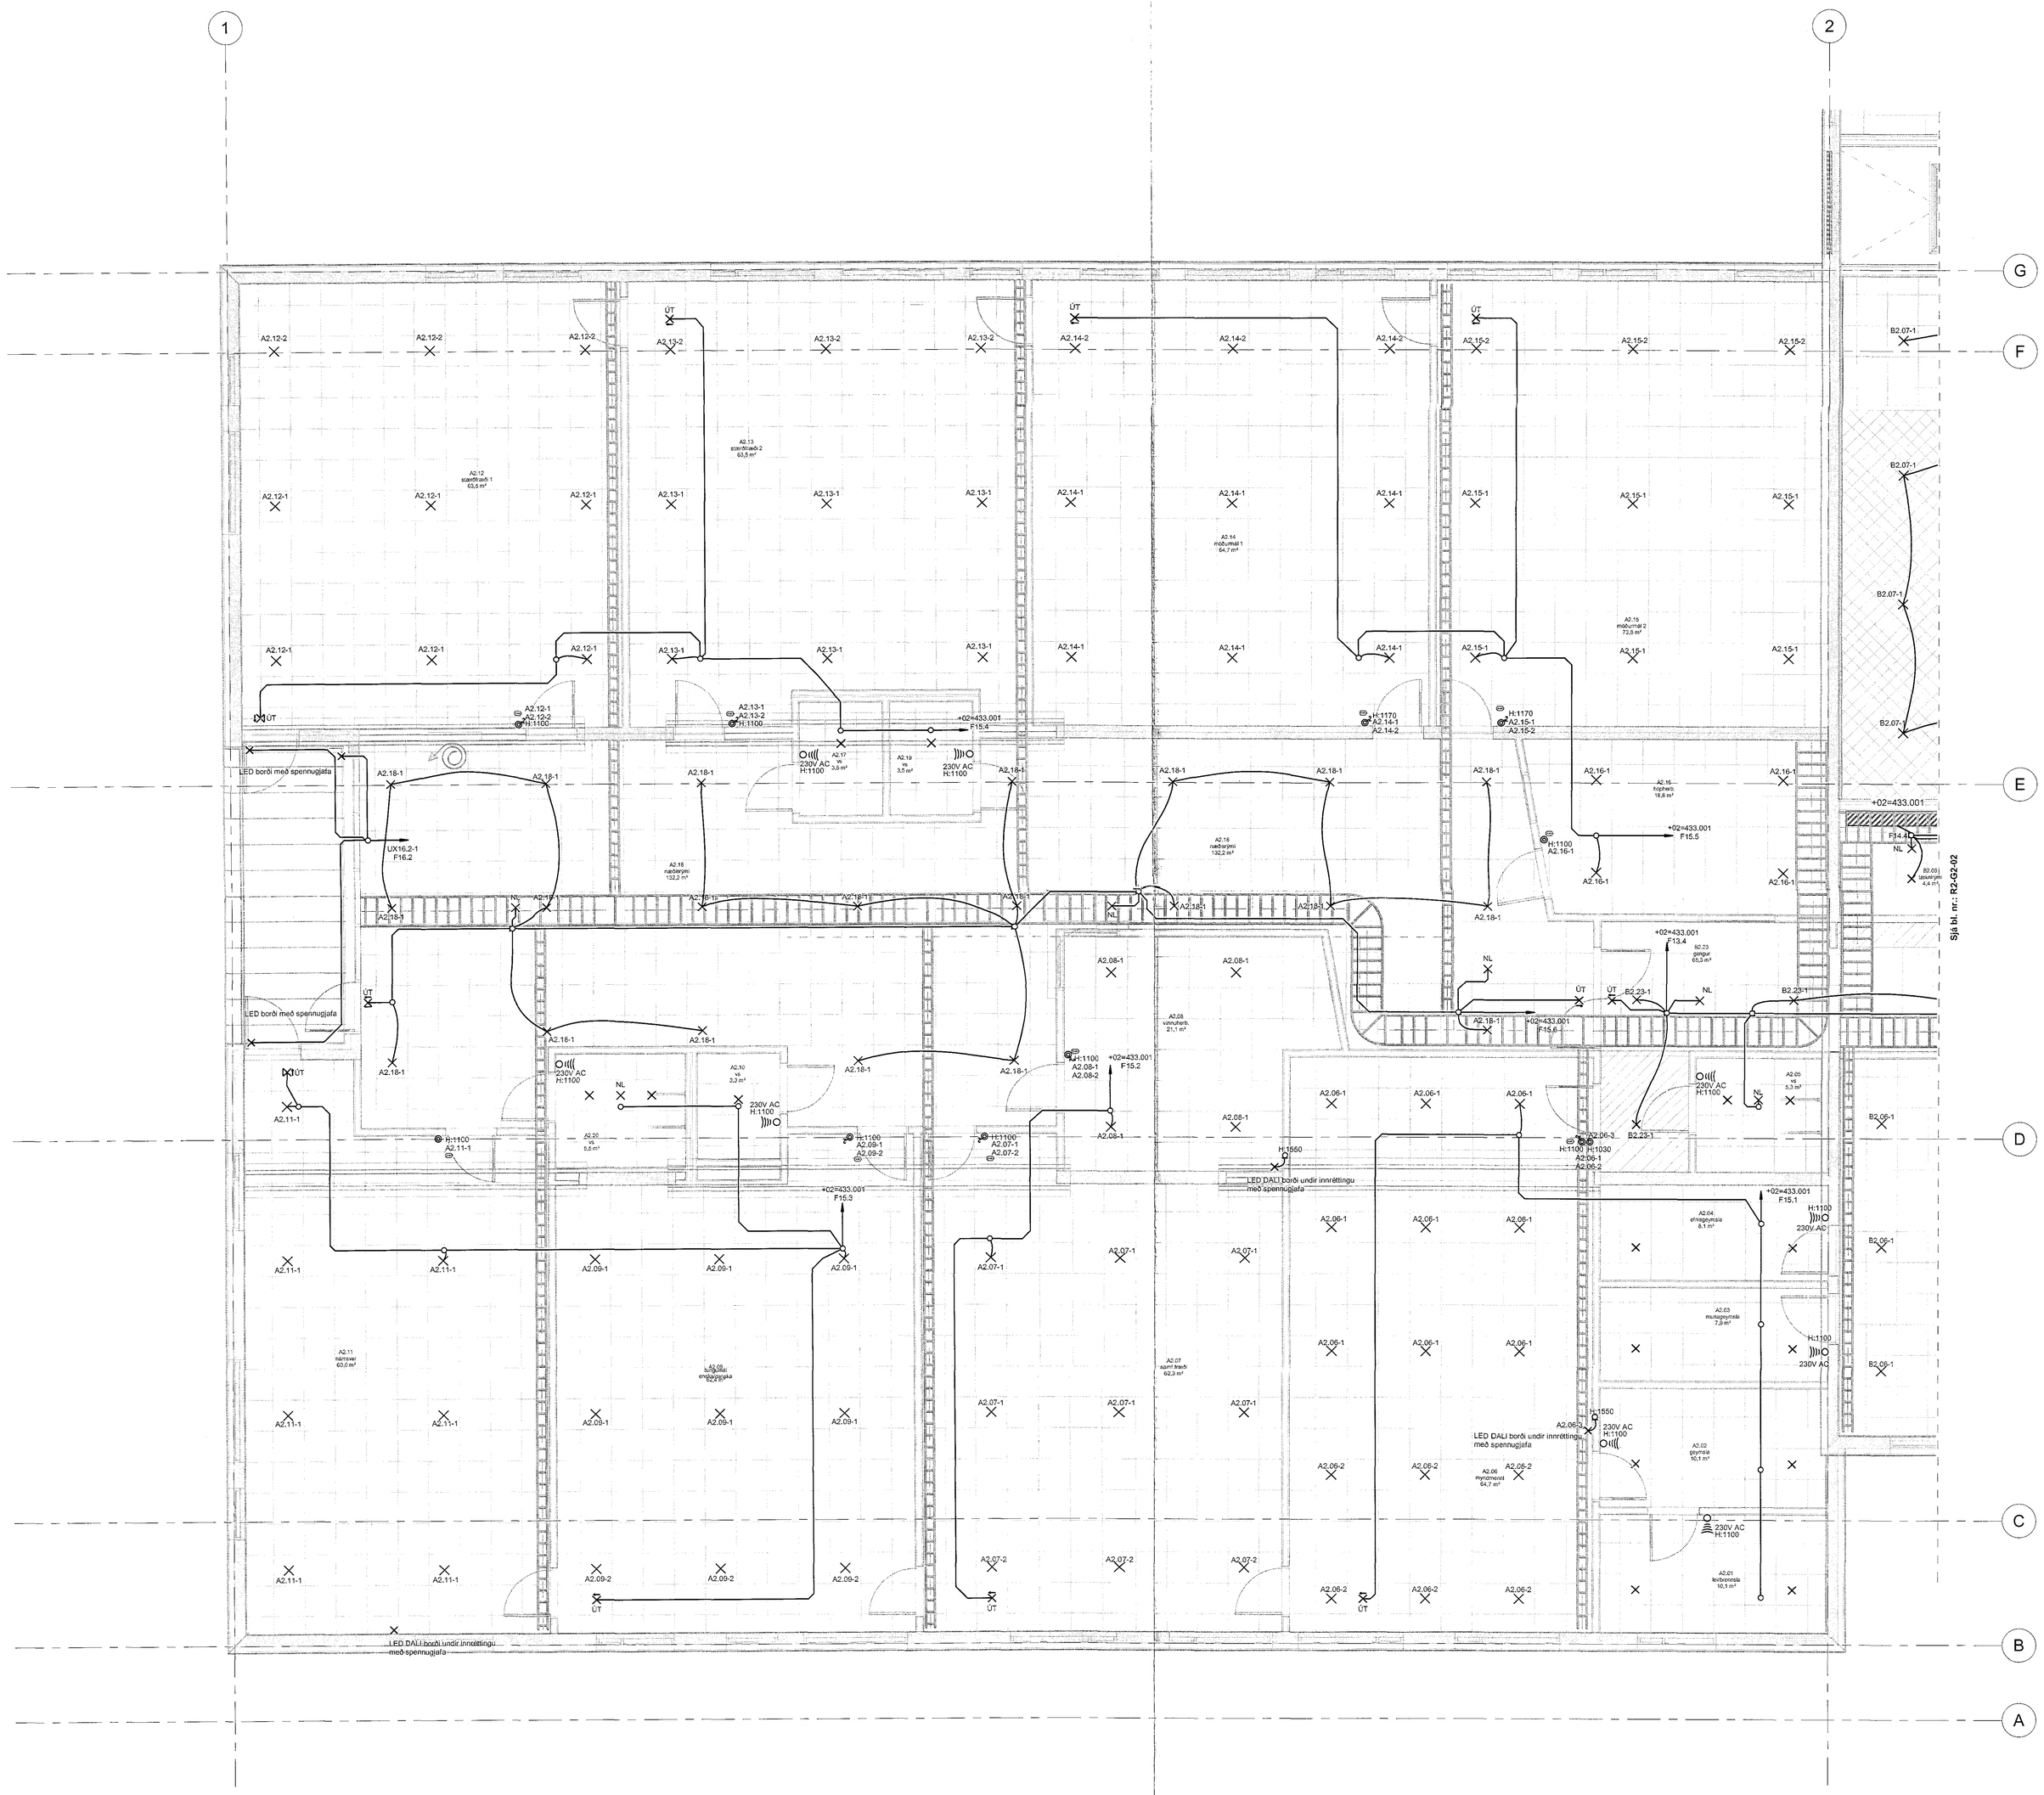

Samþykkt þann 06 SEP 2018
Byggingarfulltrúinn í Hafnarfirði
F.h. Sigurður Steinar Jónsson

Áritun samræmingarúrvinnuðar

Dagsetning samþykkis aðaluppdrátta

J.ark
Yfirlýsing aðalhönnuðar uppdráttur eða aðaluppdrátt byggingarleyfisskyldar
Jón Ólafur Ólafsson arkitekt KAT FRÍSÁ Nr.141125-4159

Br.	Dags.	Breyting	Rekn.

Verkteikning

VSÓ RÁÐGJÖF
BORGARTÚN 20, 105 REYKJAVÍK, SÍMI 585-9000, NETFANG vso@vso.is

Hádegisskarð 1, Hafnarfirði
Skóli, mhl 01

Rafkerfi:
Lágspennukerfi lýsing
Grunnmynd 2. hæð - Hluti A

Hannað / teiknað: JJ, BS
Yfirfarið:
Samþykkt:
Kt.: 1102057769

Kvarði: 1:50 (A0)
Rekjanleik: 20.07.2018

Verkn.: 17207
Teikn. nr.: R2-G2-01
Br.

0 0,5 1 1,5 2 2,5 m
1:50