Lágspenna lýsing 1.h. - mátl. 7-8 / A-G, hluti E

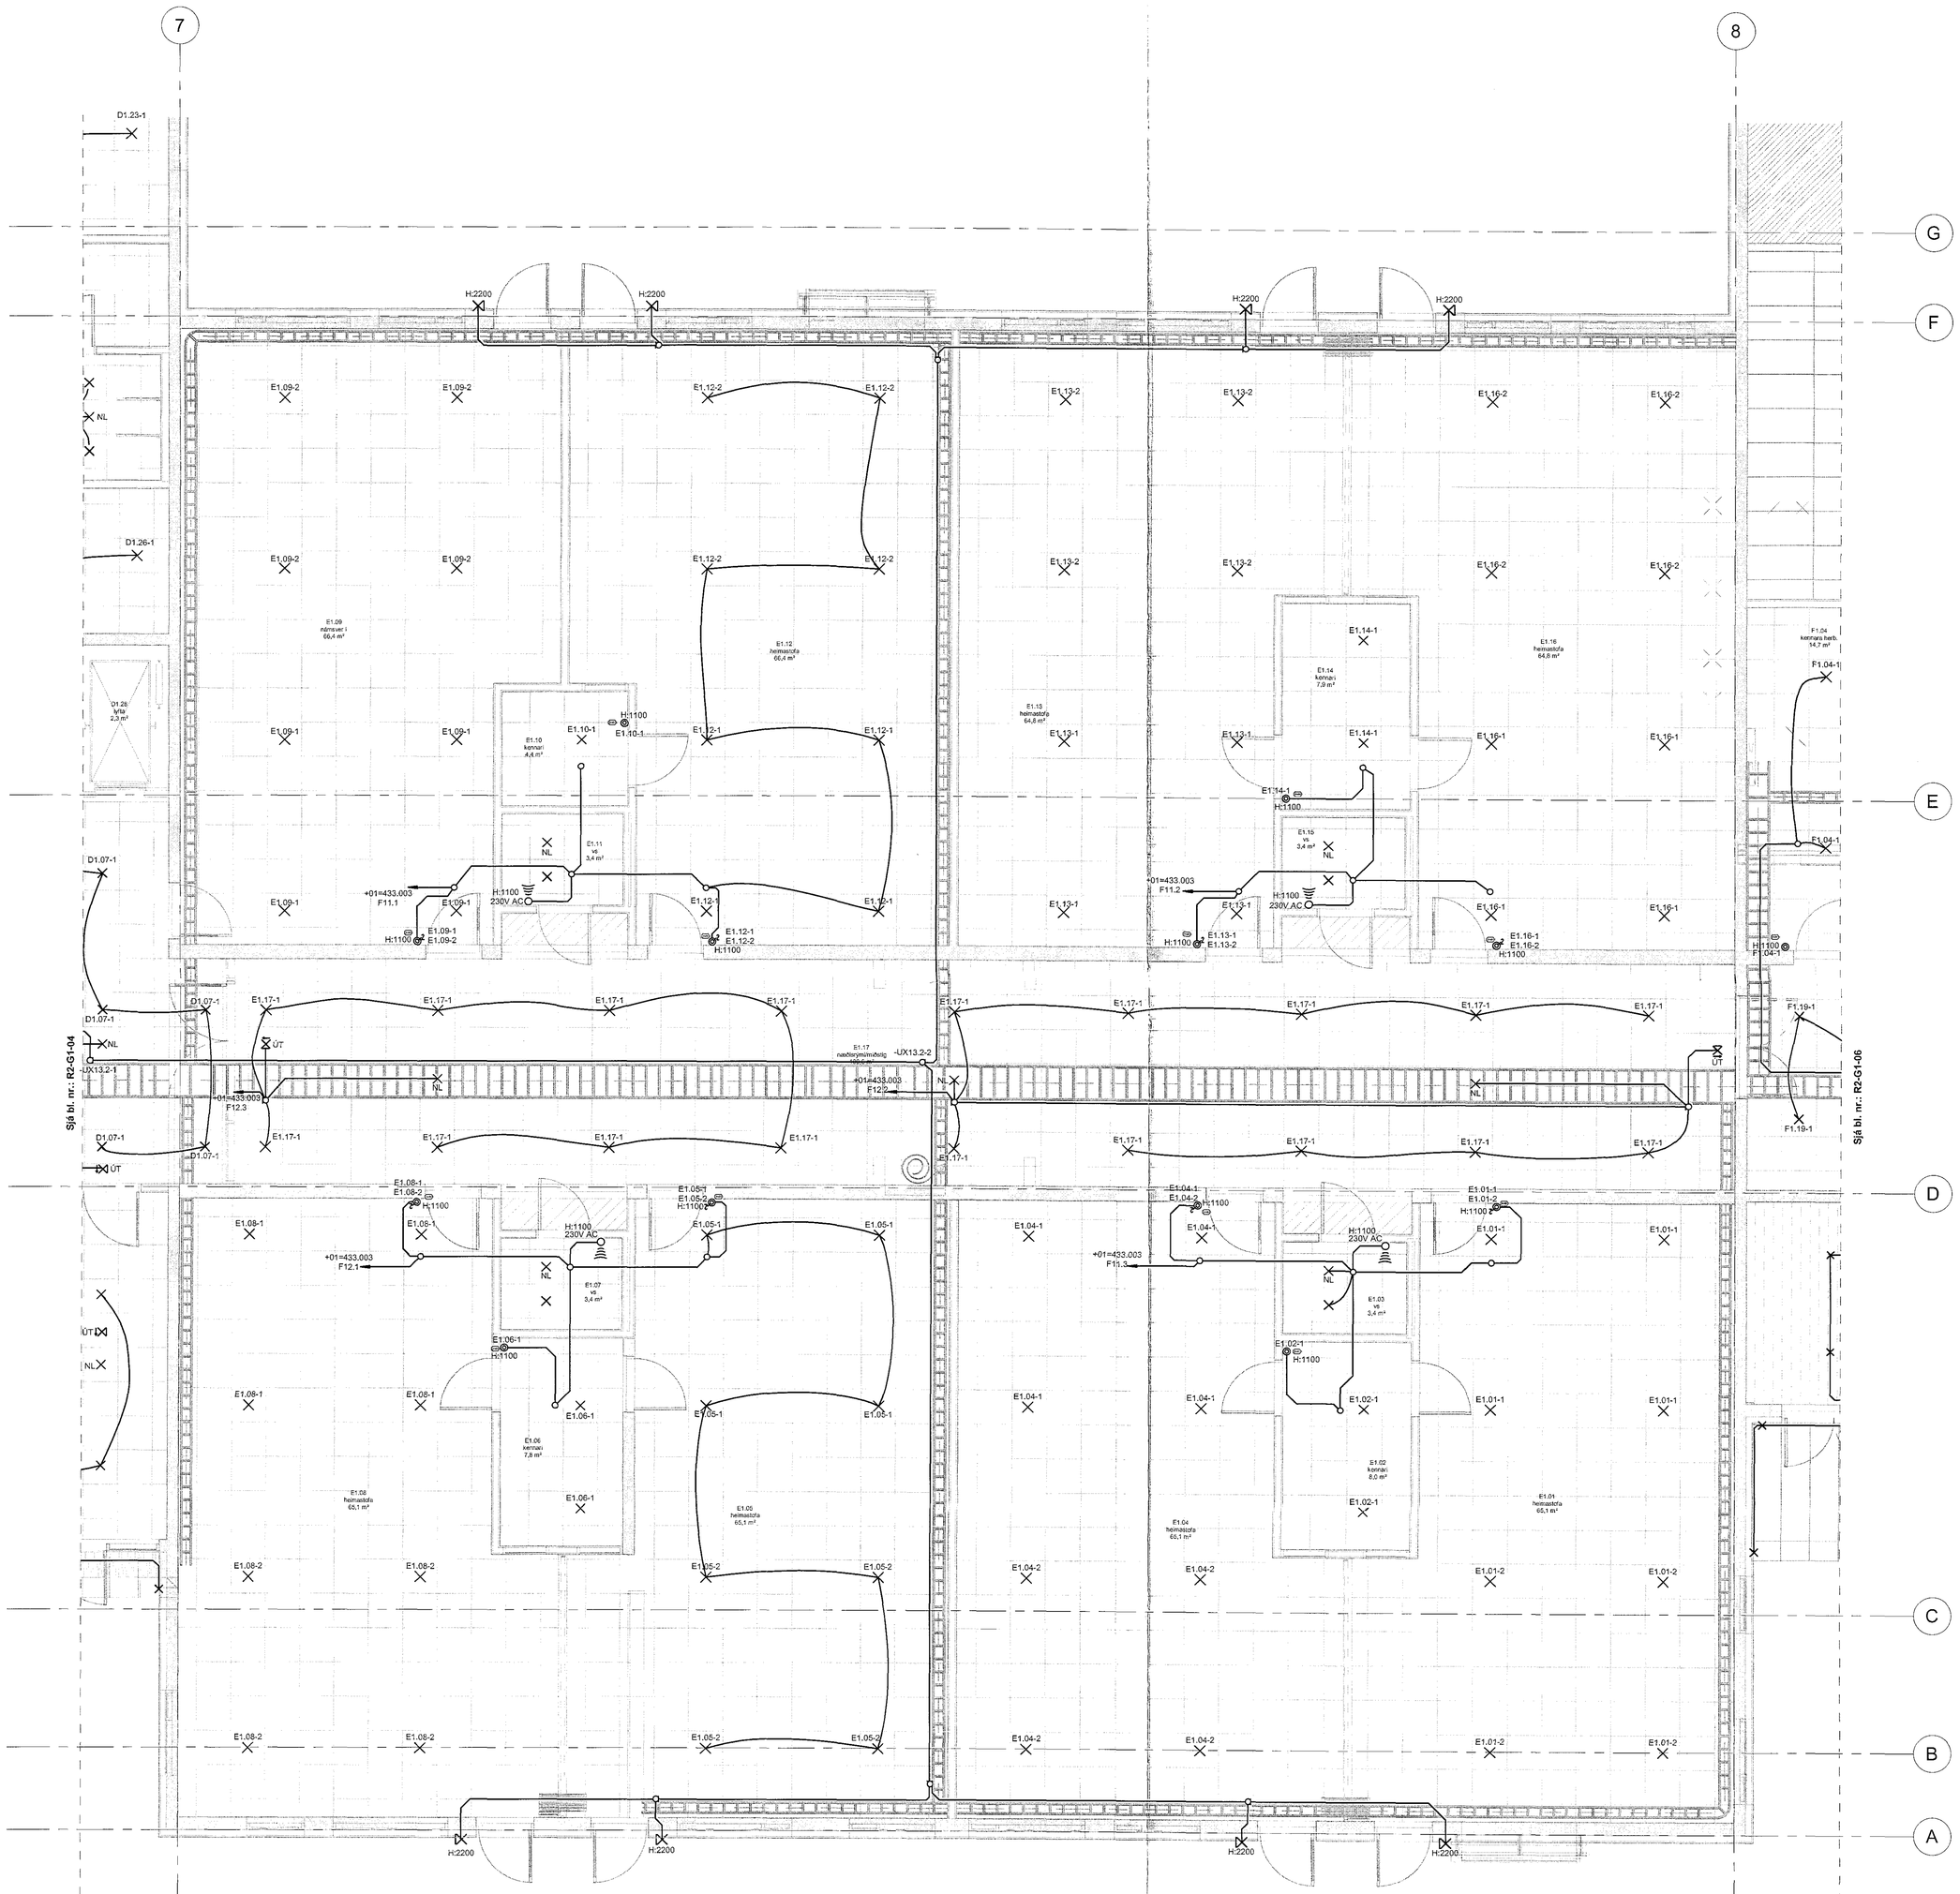

Sampykkt þann
06 SEP 2018
Byggingarfulltrúinn í Hafnarfirði
f.h. Sigurður Steinar Jónsson

Áritun samræmingarfirmaruðor

Dagsetning samþykkis aðaluppdrátta

Tark
Tæknir og byggingarstjórar uppdráttur ehf.
Lyngásmegin/Garðarbæ
Kristín Ósk Arnbjörnsdóttir KAT FSSA Kt.141165-4159

Br.	Dags.	Breyting	Reikn.

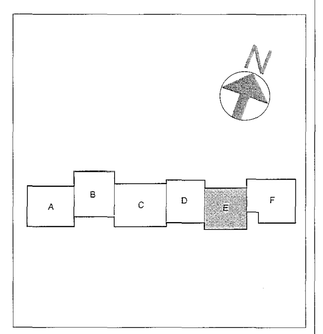

Verkteikning

VSÓ RÁÐGJÖF
BORGARTÚNI 20, 105 REYKJAVÍK, SÍMI 585-9000, NETFANG vso@vso.is

Hádegisskarð 1, Hafnarfirði
Skóli, mhl 01

Rafkerfi	Hannað / teiknað: JJ, RS
Lágspennukerfi lýsing	Yfirfarið:
Grunnmynd 1. hæð - Hluti E	Samþykkt: Ólafur Unnsteinsson
	Kt.: 110656-7769
Kvarði: 1:50 (A0)	Reiknjork: 20.07.2018
Verknr.: 17207	Teikn. nr.: R2-G1-05
	Br.:

1:50 0 0,5 1 1,5 2 2,5 m

Slóð: C:\Users\LiljaDocuments\17207-Rafkerfi-R18_lilja-vso.rvt