Lágspenna lýsing 1.h. - mátl. 2-3 / C-J, hluti B

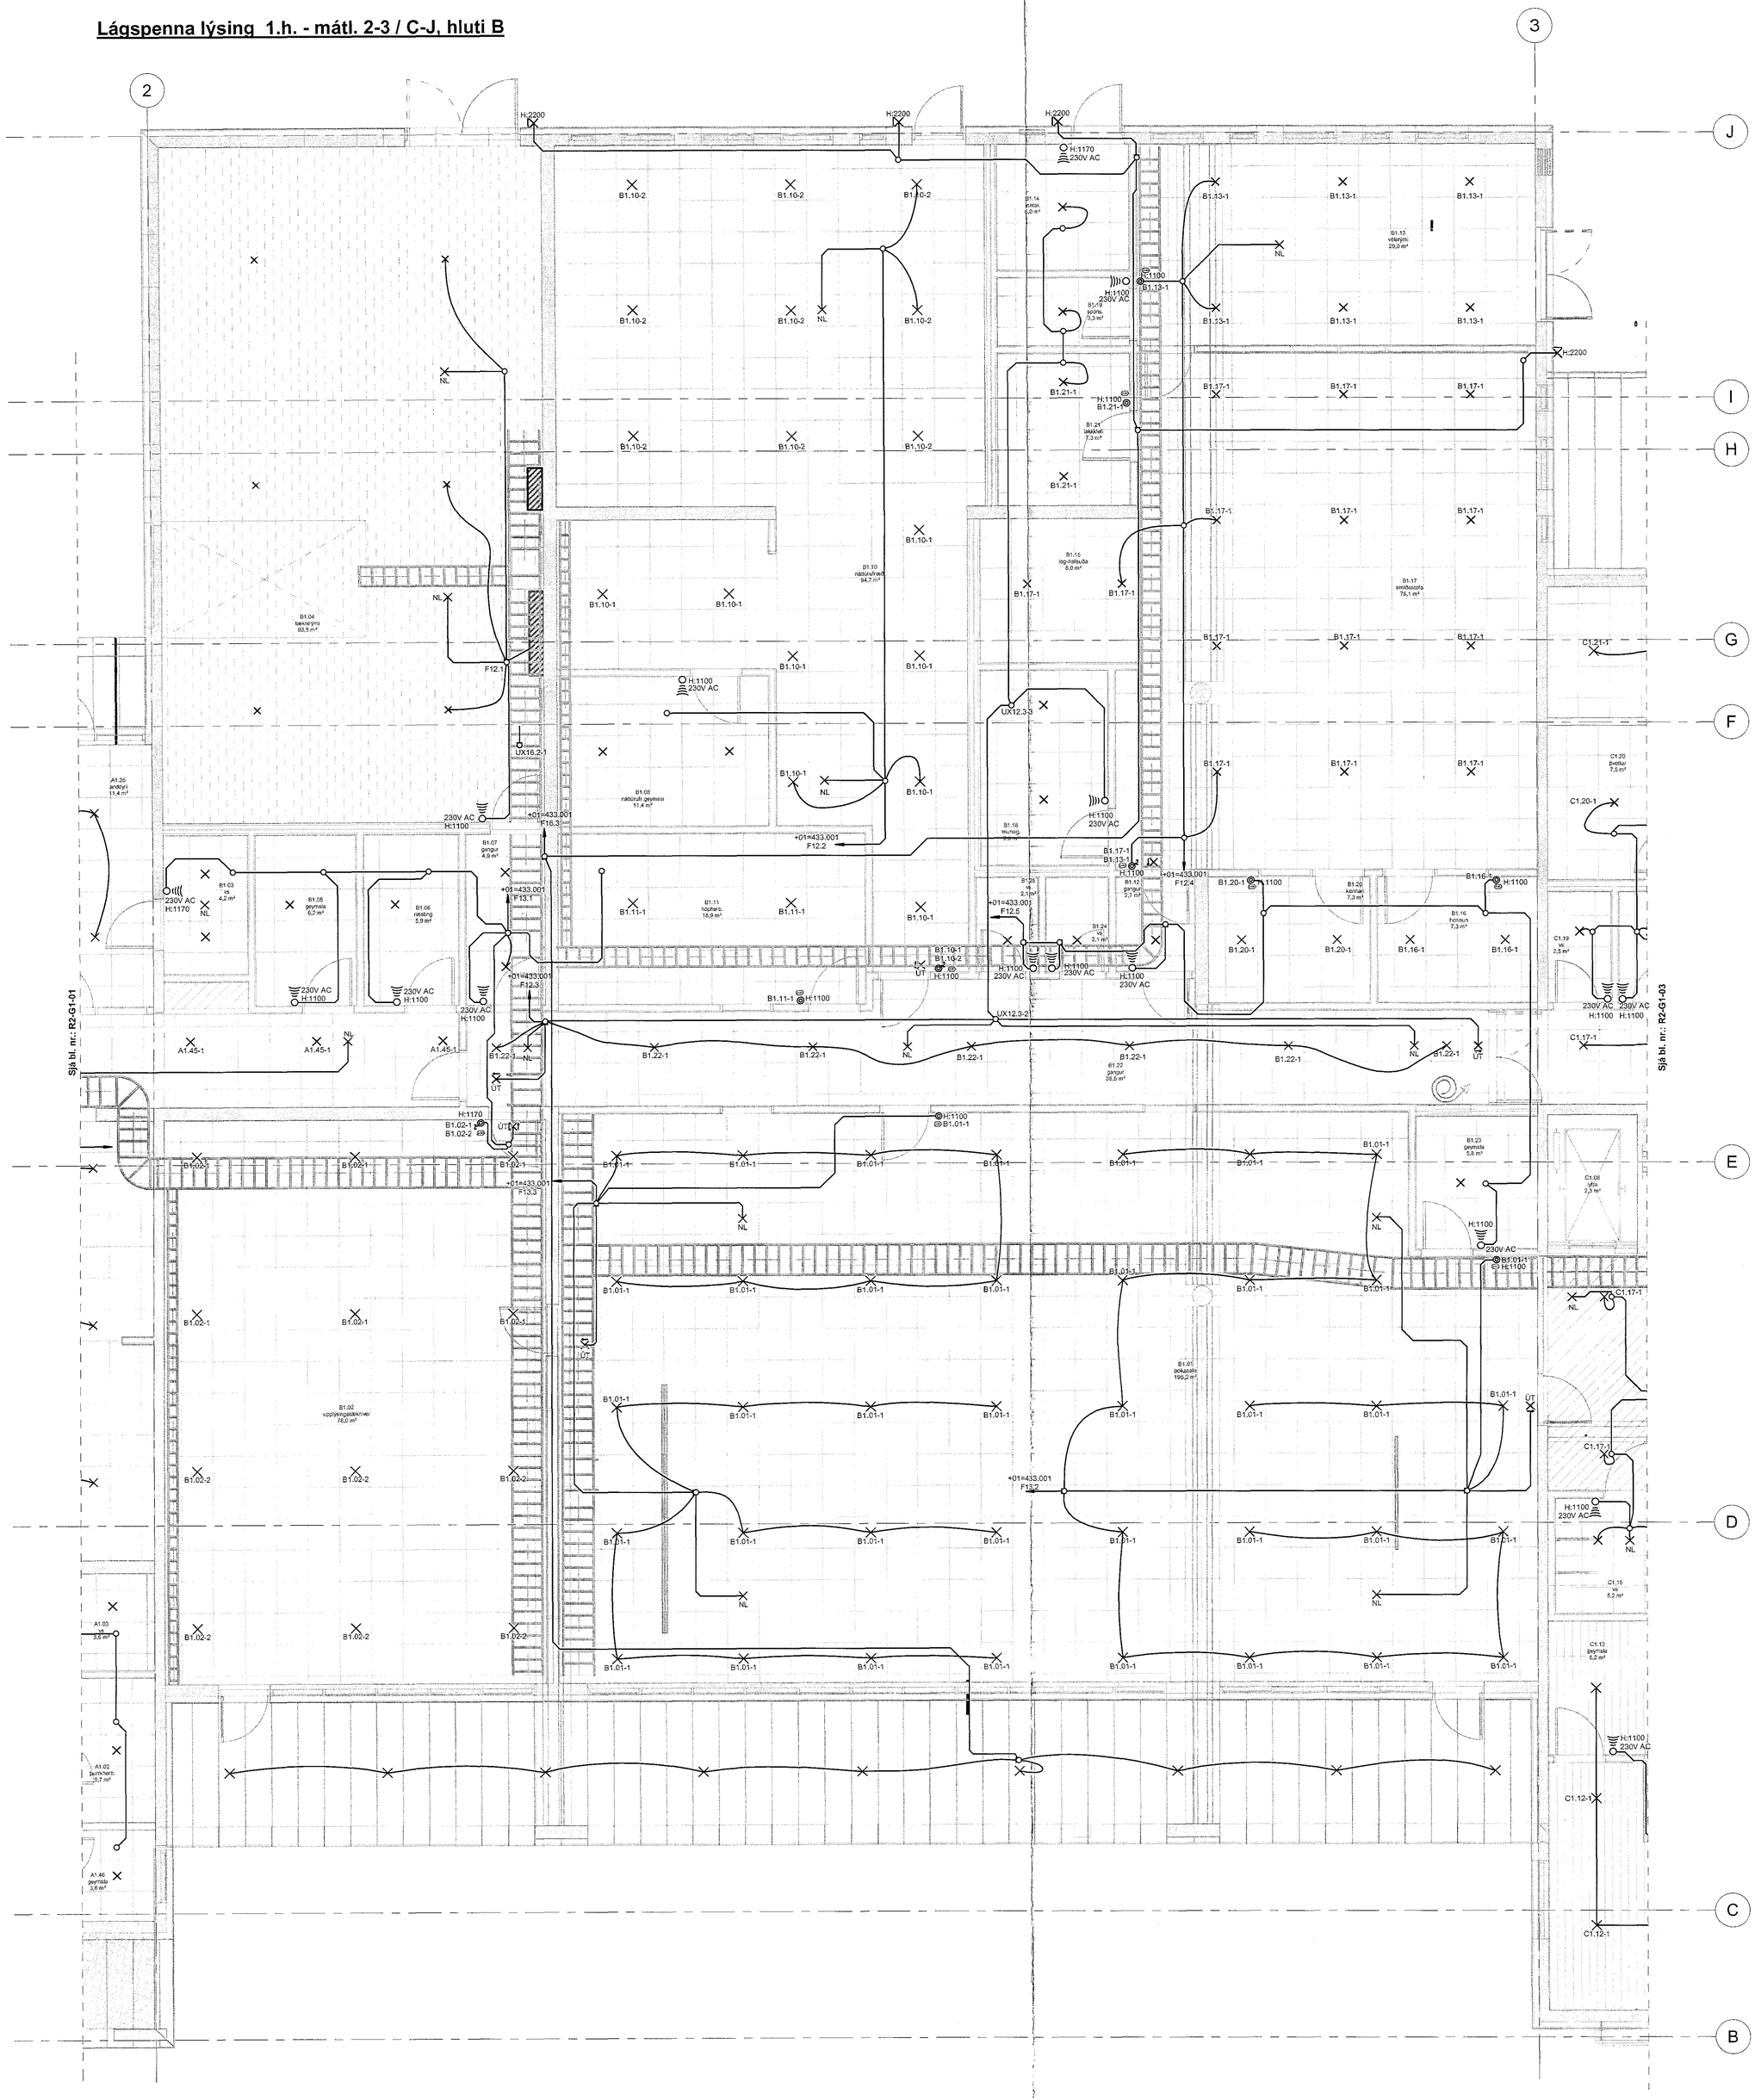

Samþykkt þann
06 SEP 2018
Byggingarfulltrúinn í Hafnarfirði
F.h. Sigurður Steinar Jónsson

Athus samræmingargreinnúmer:

Dagsetning samþykkis aðaluppdrátta:

Tark
Verkfræðingur og samræmdur uppdrættur skv. ákvæðum byggingarreglugerðar
frá Stefán Örn arkitekt FAÍ FRÍBA kt.141155-4159

Br.	Dags.	Breyting	Reikn.

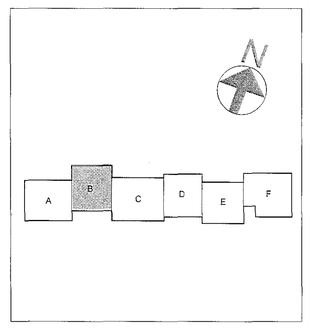

Verkteikning

VSÓ RÁÐGJÖF
BORGARTÚN 20, 105 REYKJAVÍK, SÍMI 595-5000, NETTANG vso@vso.is

Hádegisskarð 1, Hafnarfirði
Skóli, mhl 01

Rafkerfi	Kannað / tekið út: JJJ, BS
Lágspennukerfi lýsing	Yfirfarið:
Grunnmynd 1. hæð - Hluti B	Samþykkt: Simon Ulmstrassen kt. 110658-7789
Kvarði: 1:50 (A0)	Útgáfudags.: 20.07.2018
Verknr. 17207	Teikn. nr. R2-G1-02

1:50 0 0,5 1 1,5 2 2,5 m

Slóð: C:\Users\Lilja\Documents\17207-Rafkerfi-R18_lilja-vso.rvt