Lágspenna lýsing 1.h. - mátl. 1-2 / A-G, hluti A

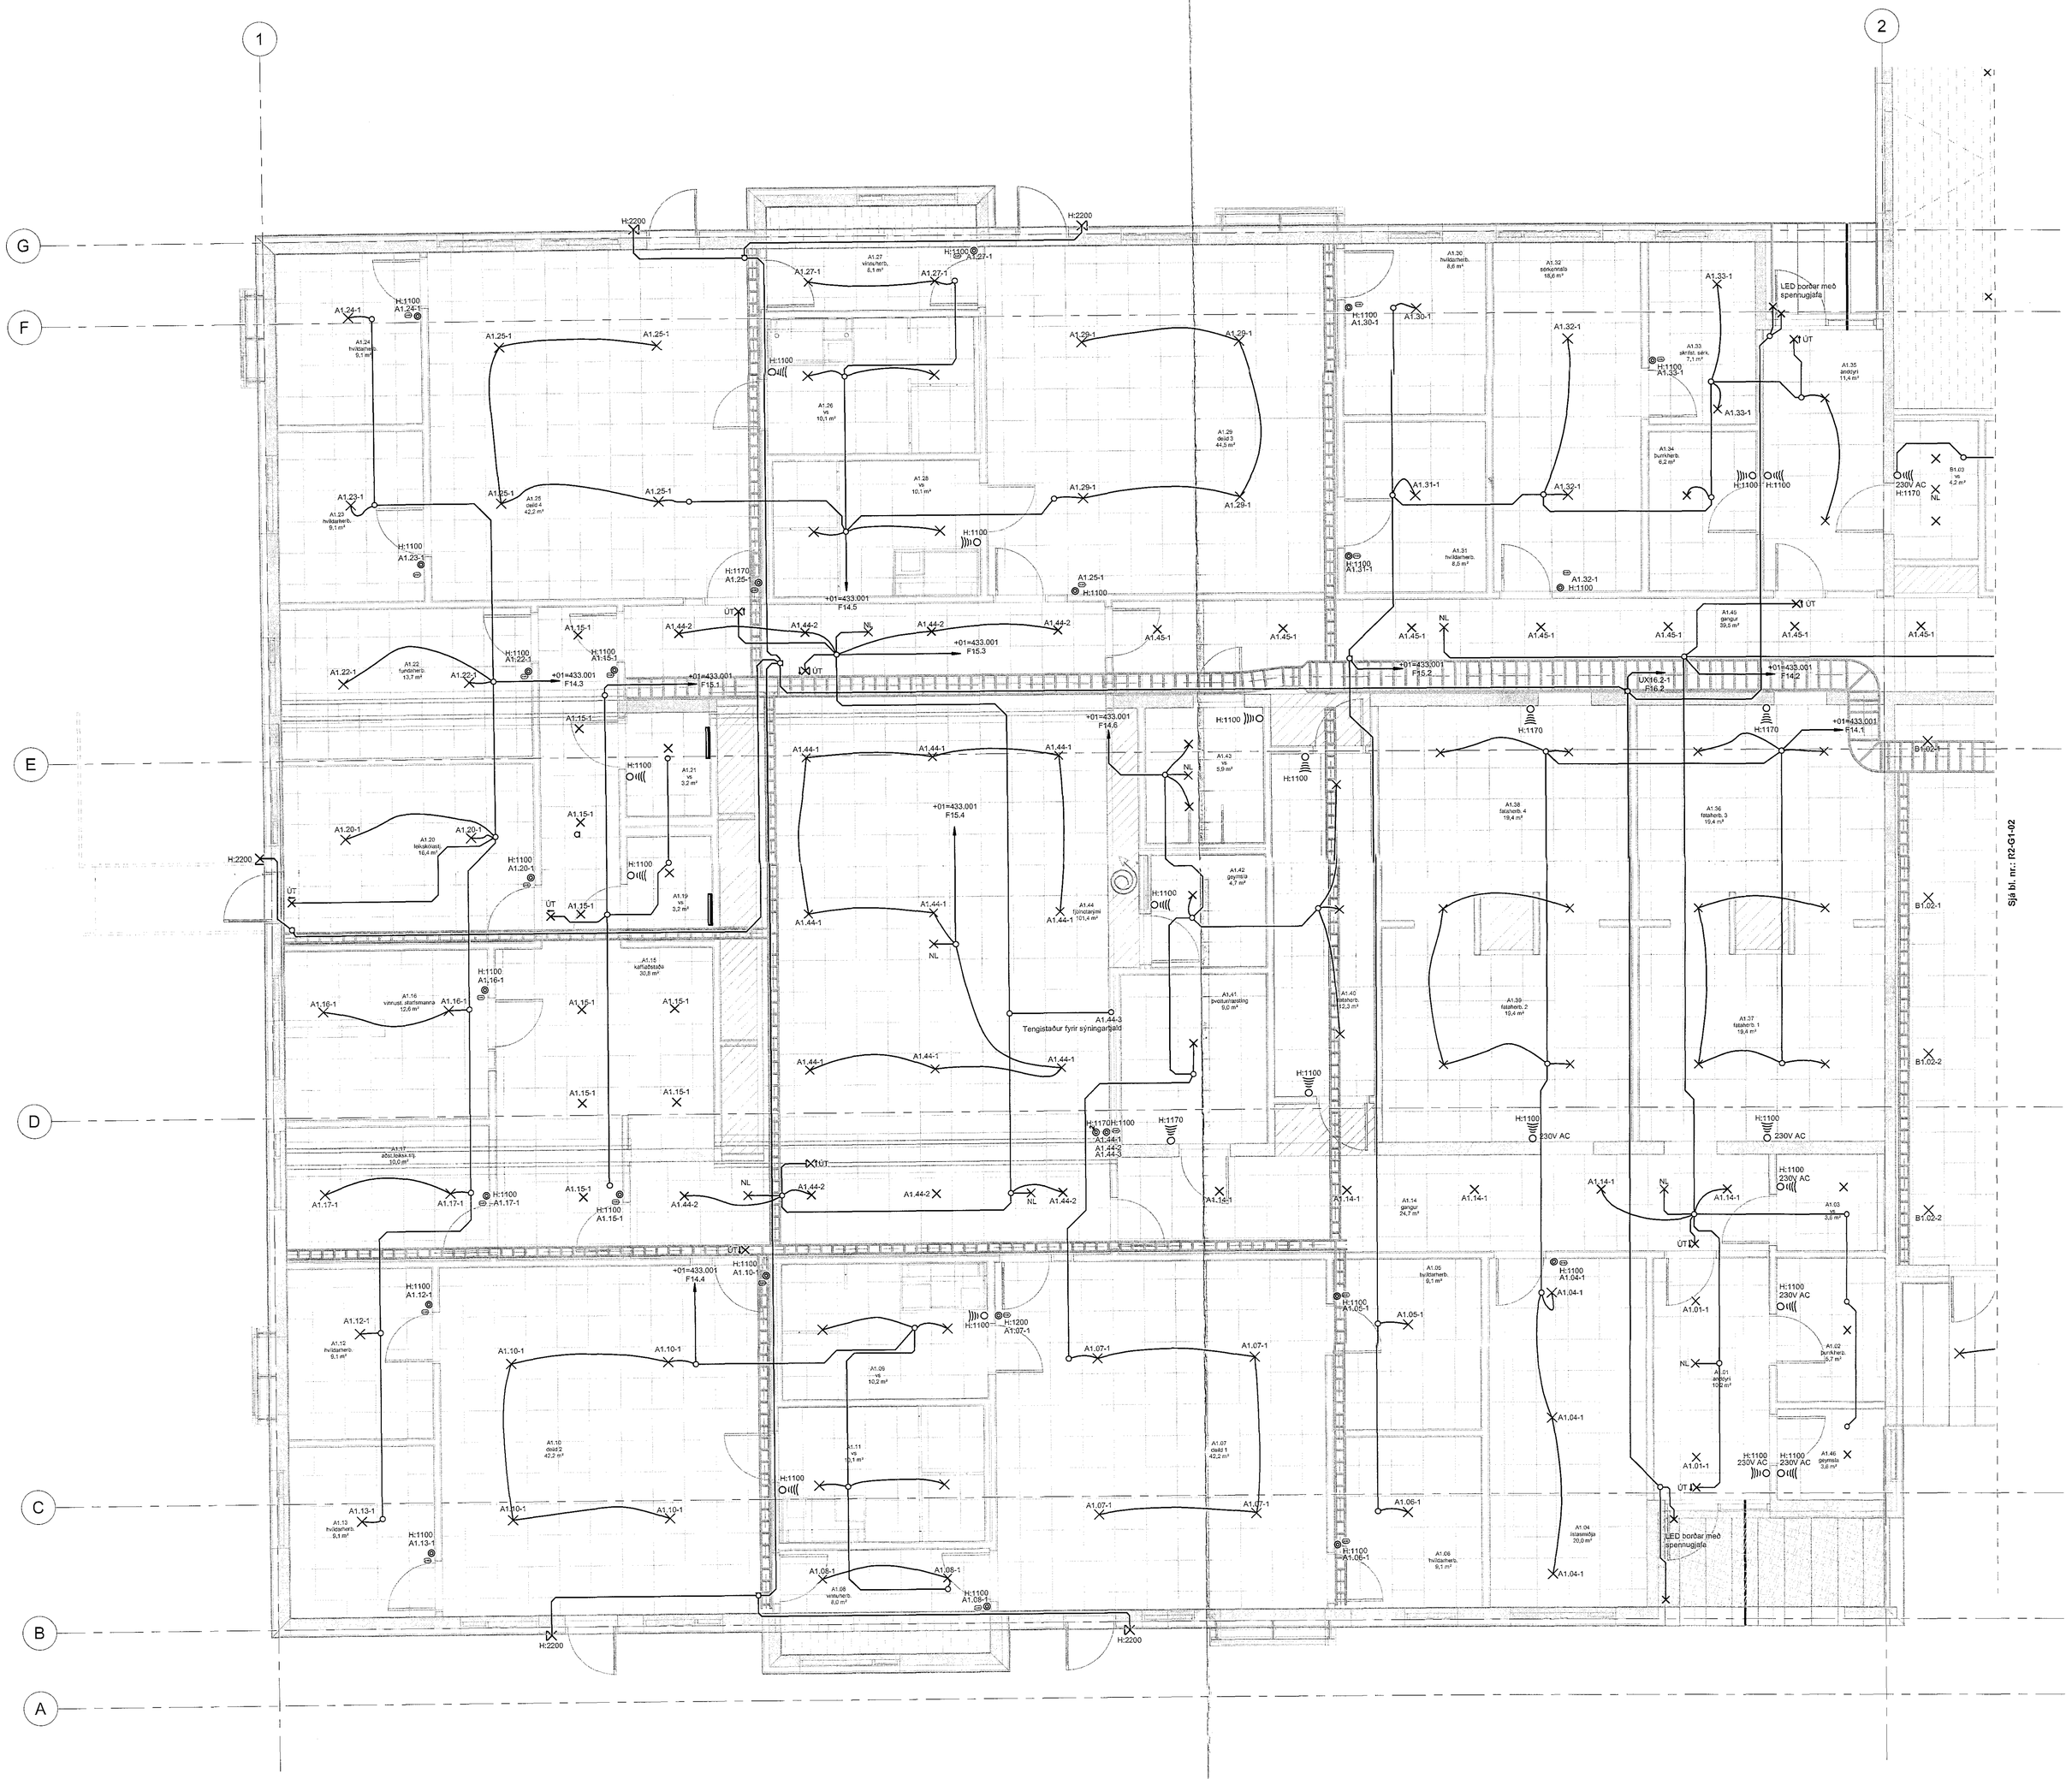

Samþykkt þann
06 SEP 2018
Byggingarfulltrúinn í Hafnarfirði
f.h. Sigurður Steinar Jónsson

Á kun samhæmingarhönnuður

Dagsetning samþykkis aðaluppdrátta

T.ark
Yfirferð og samræmdur upppdráttur, skv. lögum um byggingarmálefni
Vin Sheikh Ola, kennari FAT FSSA kt.141155-4159

Br.	Dags.	Breyting	Reikn.

Verkteikning

VSÓ RÁÐGJÖF
BORGARTÚN 20, 105 REYKJAVÍK, SÍMI 585 0000, NETFANG vso@vso.is

Hádegisskarð 1, Hafnarfirði
Skóli, mhl 01

Rafkerfi	Hannað í tölvukerfi: .12, 69
Lágspennukerfi lýsing	Yfirfarið:
Grunnmynd 1. hæð - Hluti A	Samþykkt: Einar Lárusson
	Kt.: 120656-7789
Kvarði: 1:50 (A0)	Útgáfudags.: 20.07.2018
Verknr.: 17207	Teikn. nr.: R2-G1-01

1:50 0 0,5 1 1,5 2 2,5