Lampaplan 1.h. - mátl. 8-9 / A-I, hluti F

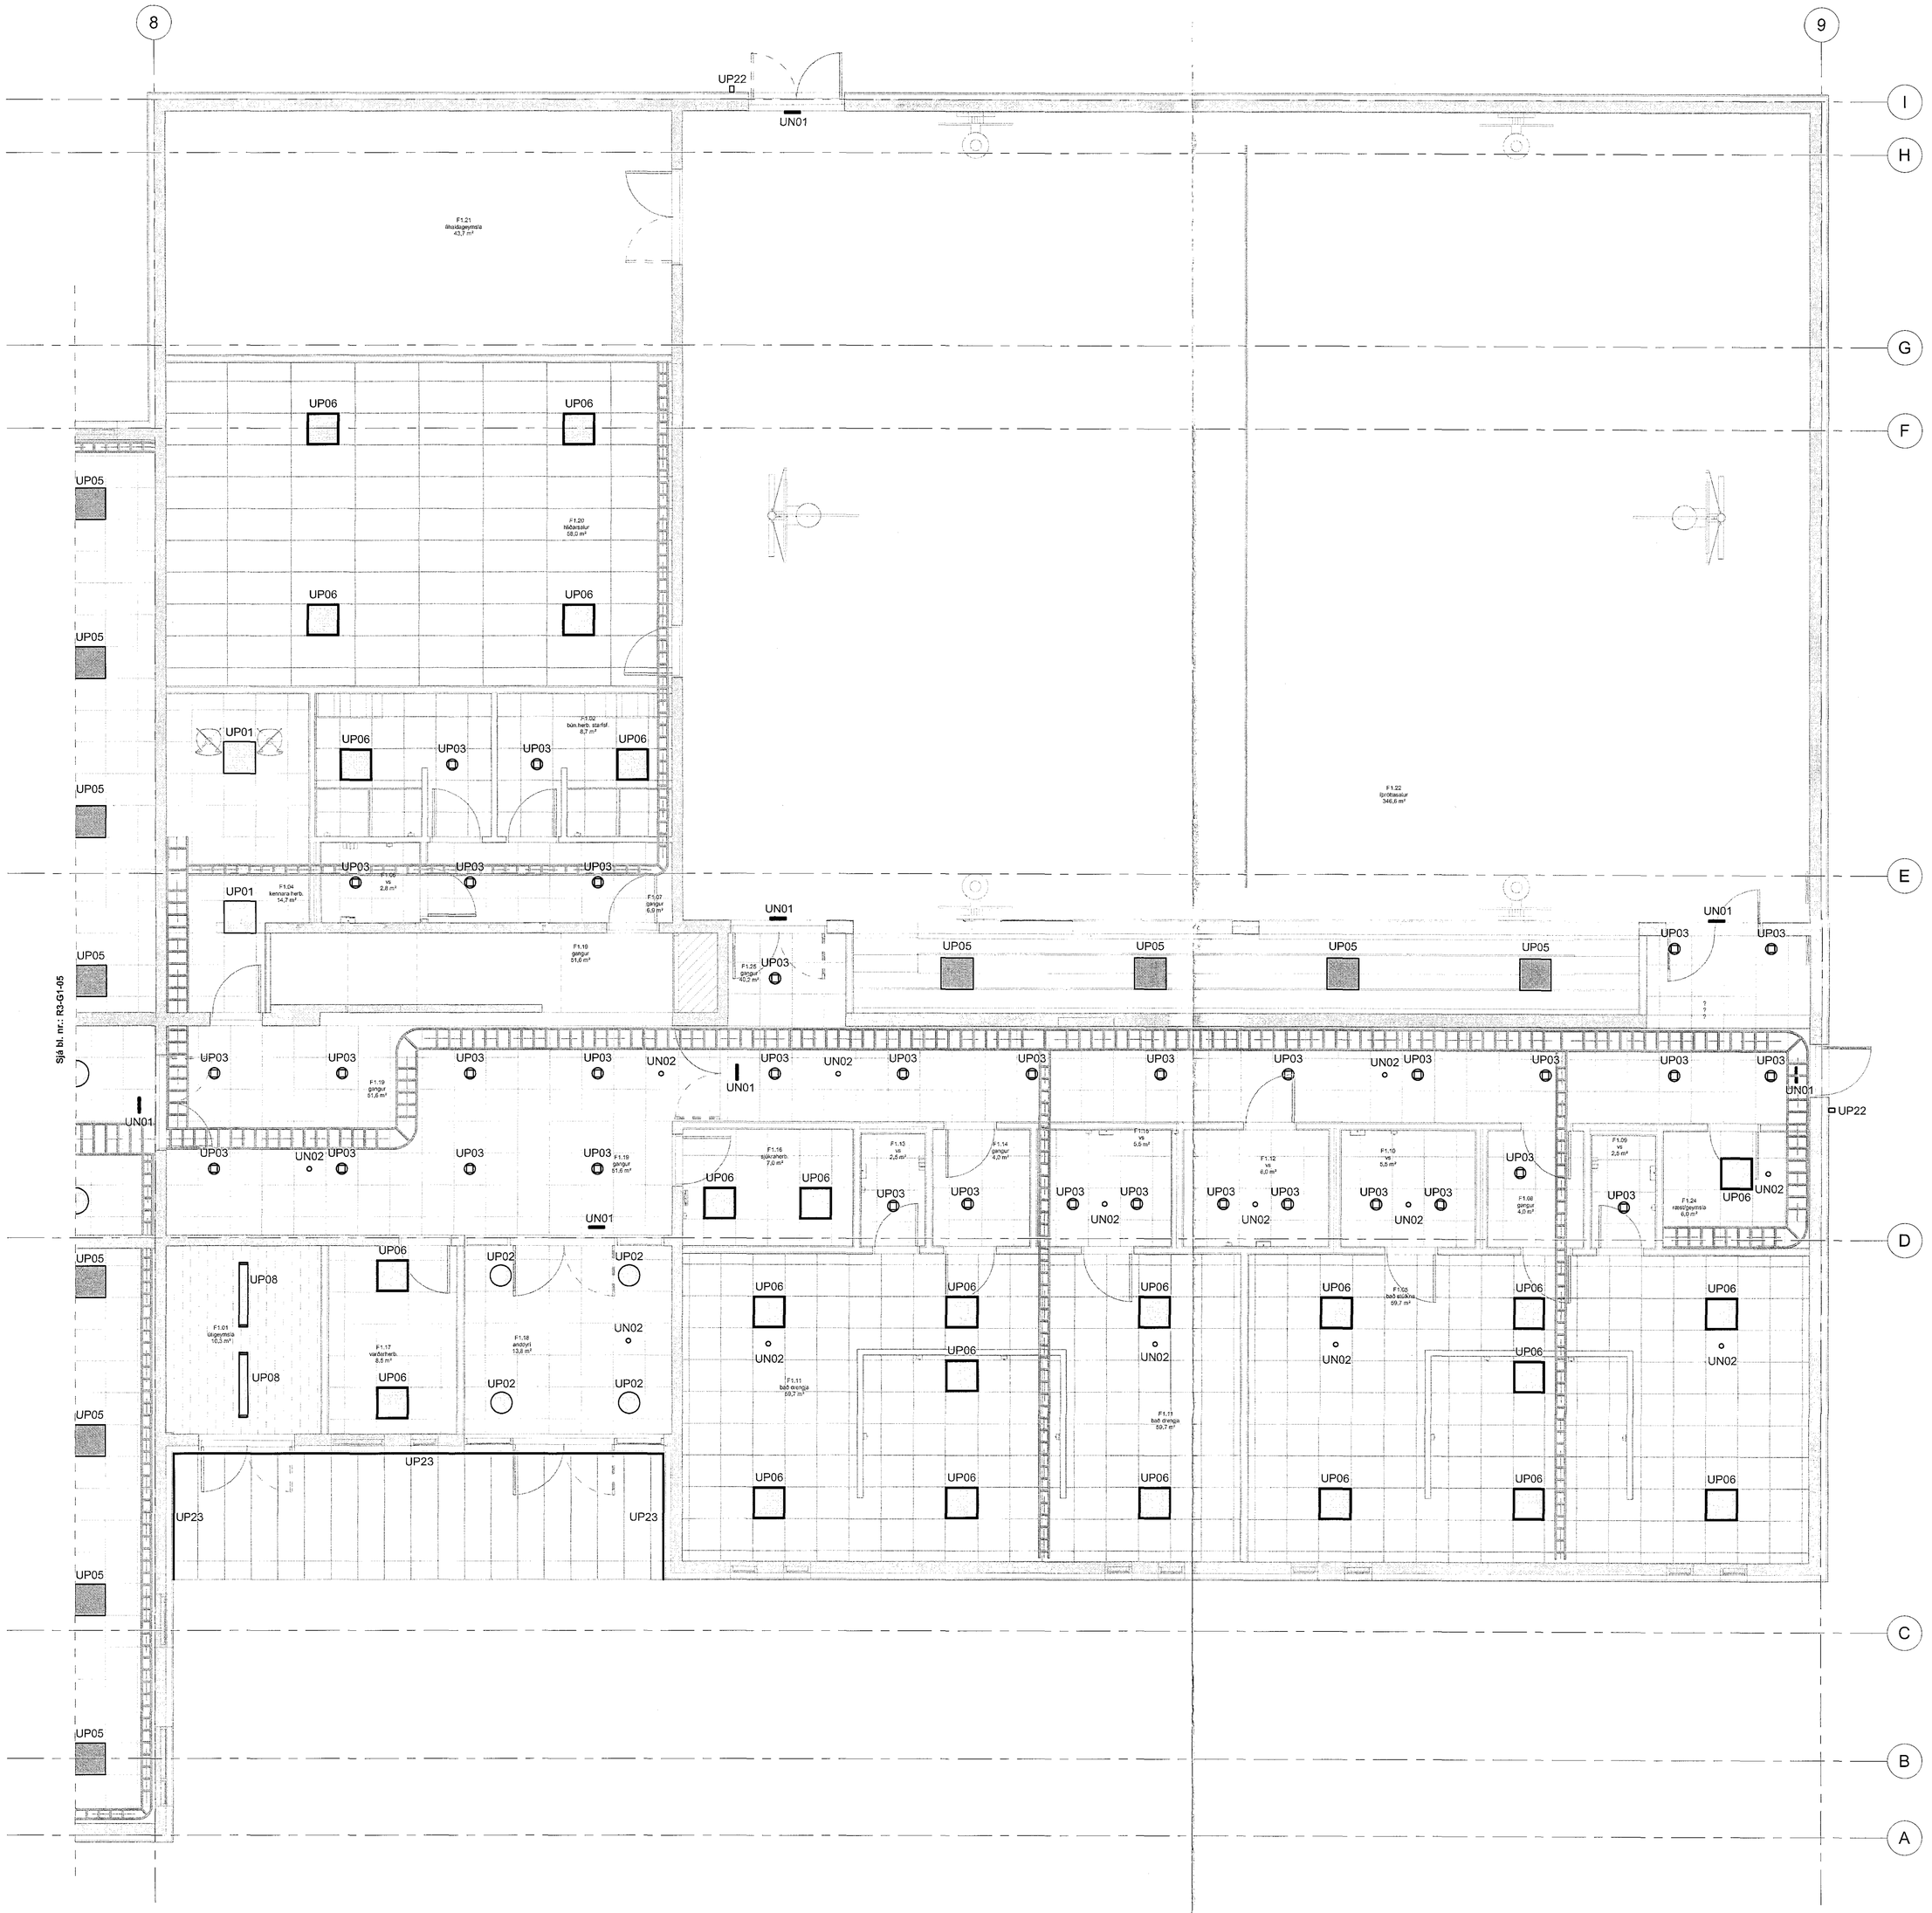

Sambykkt þann
06 SEP 2018
Byggingarfulltrúinn í Hafnarfirði
F.h. Sigurður Steinar Jónsson

Artun samræmingarnúmer/nutar

Dagsetning samþykkis aðaluppdrátta

T.ark
Yfirfarinn og samræmdur uppdráttur skv.
skráðum byggingarstjóraréttindum
Kerfi: Starfs- O'g. arkitekt FAÍ FRSA 8534/1554-1107

Br.	Dags.	Breyting	Reikn.

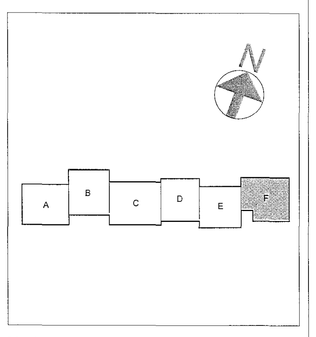

Verkteikning

VSÓ RÁÐGJÖF
BORGARTÚN 20, 105 REYKJAVÍK, SÍMI 585-8000, HEIMASÍÐA: WWW.VSO.IS

Hádegisskarð 1, Hafnarfirði
Skóli, mhl 01

Rafkerfi	Hannað / teiknað: JJ, BS	
Lampaplan	Yfirfarið:	
Grunnmynd 1. hæð - Hluti F	Samþykkt: Simon Ulvestveen Kt.: 110856-7769	
Kvarði: 1:50 (A0)	Reykjavík: 20.07.2018	
Verk nr.: 17207	Teikn. nr.: R3-G1-06	Út:

1:50 0 0,5 1 1,5 2 2,5 m

Slóð: C:\Users\Lilja\Documents\17207-Rafkerfi-R18_lilja-vso.rvt