**Lampaplan 1.h. - mátl. 7-8 / A-G, hluti E**

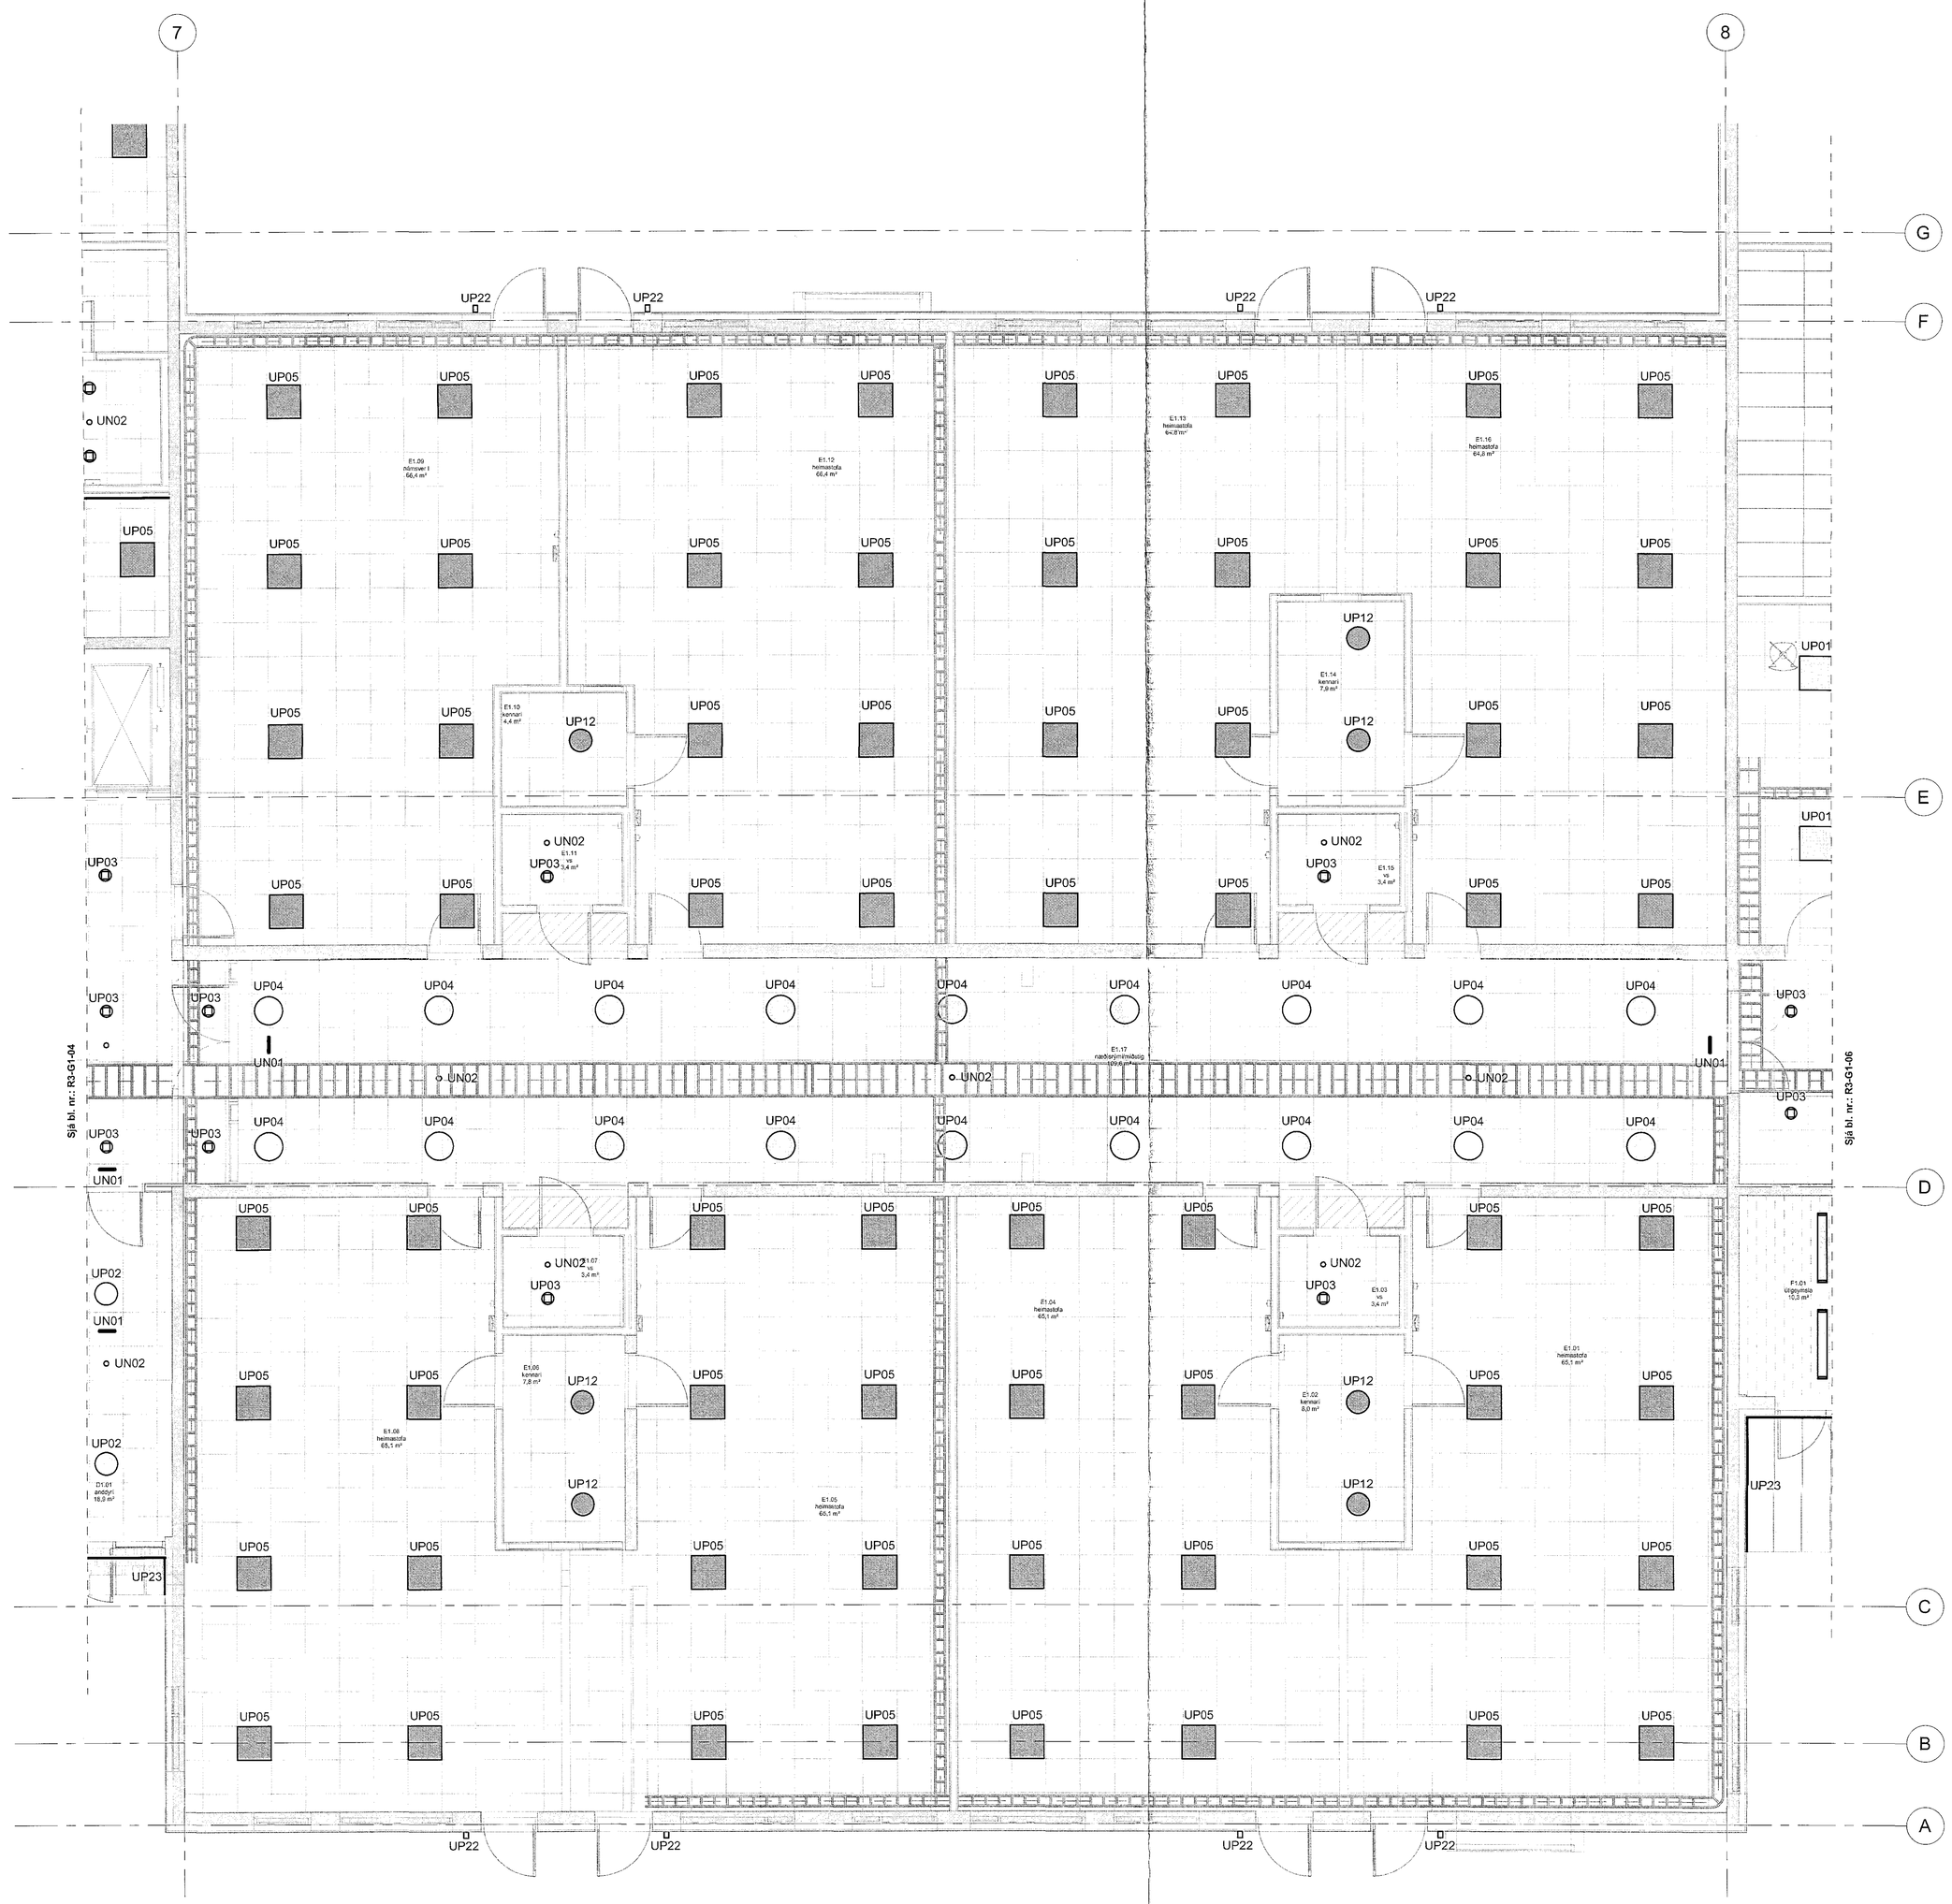


Samþykkt þann
08 SEP 2018
Byggingarfulltrúinn í Hafnarfirði
F.h. Sigurður Steinar Jónsson

Aðrar samræmingarteikningar

Dagsetning samþykkis aðaluppdrátta

Park
Yfirhönnun og samræmdur uppdráttur ehf.
aðalhönnuður byggingarmannvirkja
Sími: Olaf Wicher / Kt. 170554-4150 Kt. 541105-4150

| Br. | Dags. | Breyting | Rskn. |
|---|---|---|---|

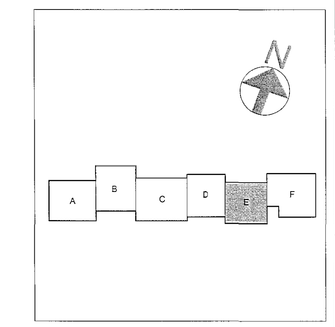


Verkteikning

VSÓ RÁÐGJÖF
BORGARTÚNI 20, 105 REYKJAVÍK, SÍMI 563 6600, NETFANG vso@vso.is

Hádegisskarð 1, Hafnarfirði
Skóli, mhl 01

| | |
|---|---|
| Rafkerfi | Hannað / teiknað: JJ, BS |
| Lampaplan | Yfirfarið: |
| Grunnmynd 1. hæð - Hluti E | Samþykkt: Sólrún Unnsteinsson Kt.: 110850-7769 |
| Kvarði: 1:50 ( A0 ) | Reynilyrki: 20.07.2018 |
| Verknr. 17207 | Teikn. nr. R3-G1-05 |

1:50 0 0,5 1 1,5 2 2,5 m

Bldr: C:\Users\Lilja\Documents\17207-Rafkerfi-R18_lilja-vso.rvt