Smáspennu- og brunaviðvörunarkerfi 2.h. - mátl. 7-8 / A-G, hluti E

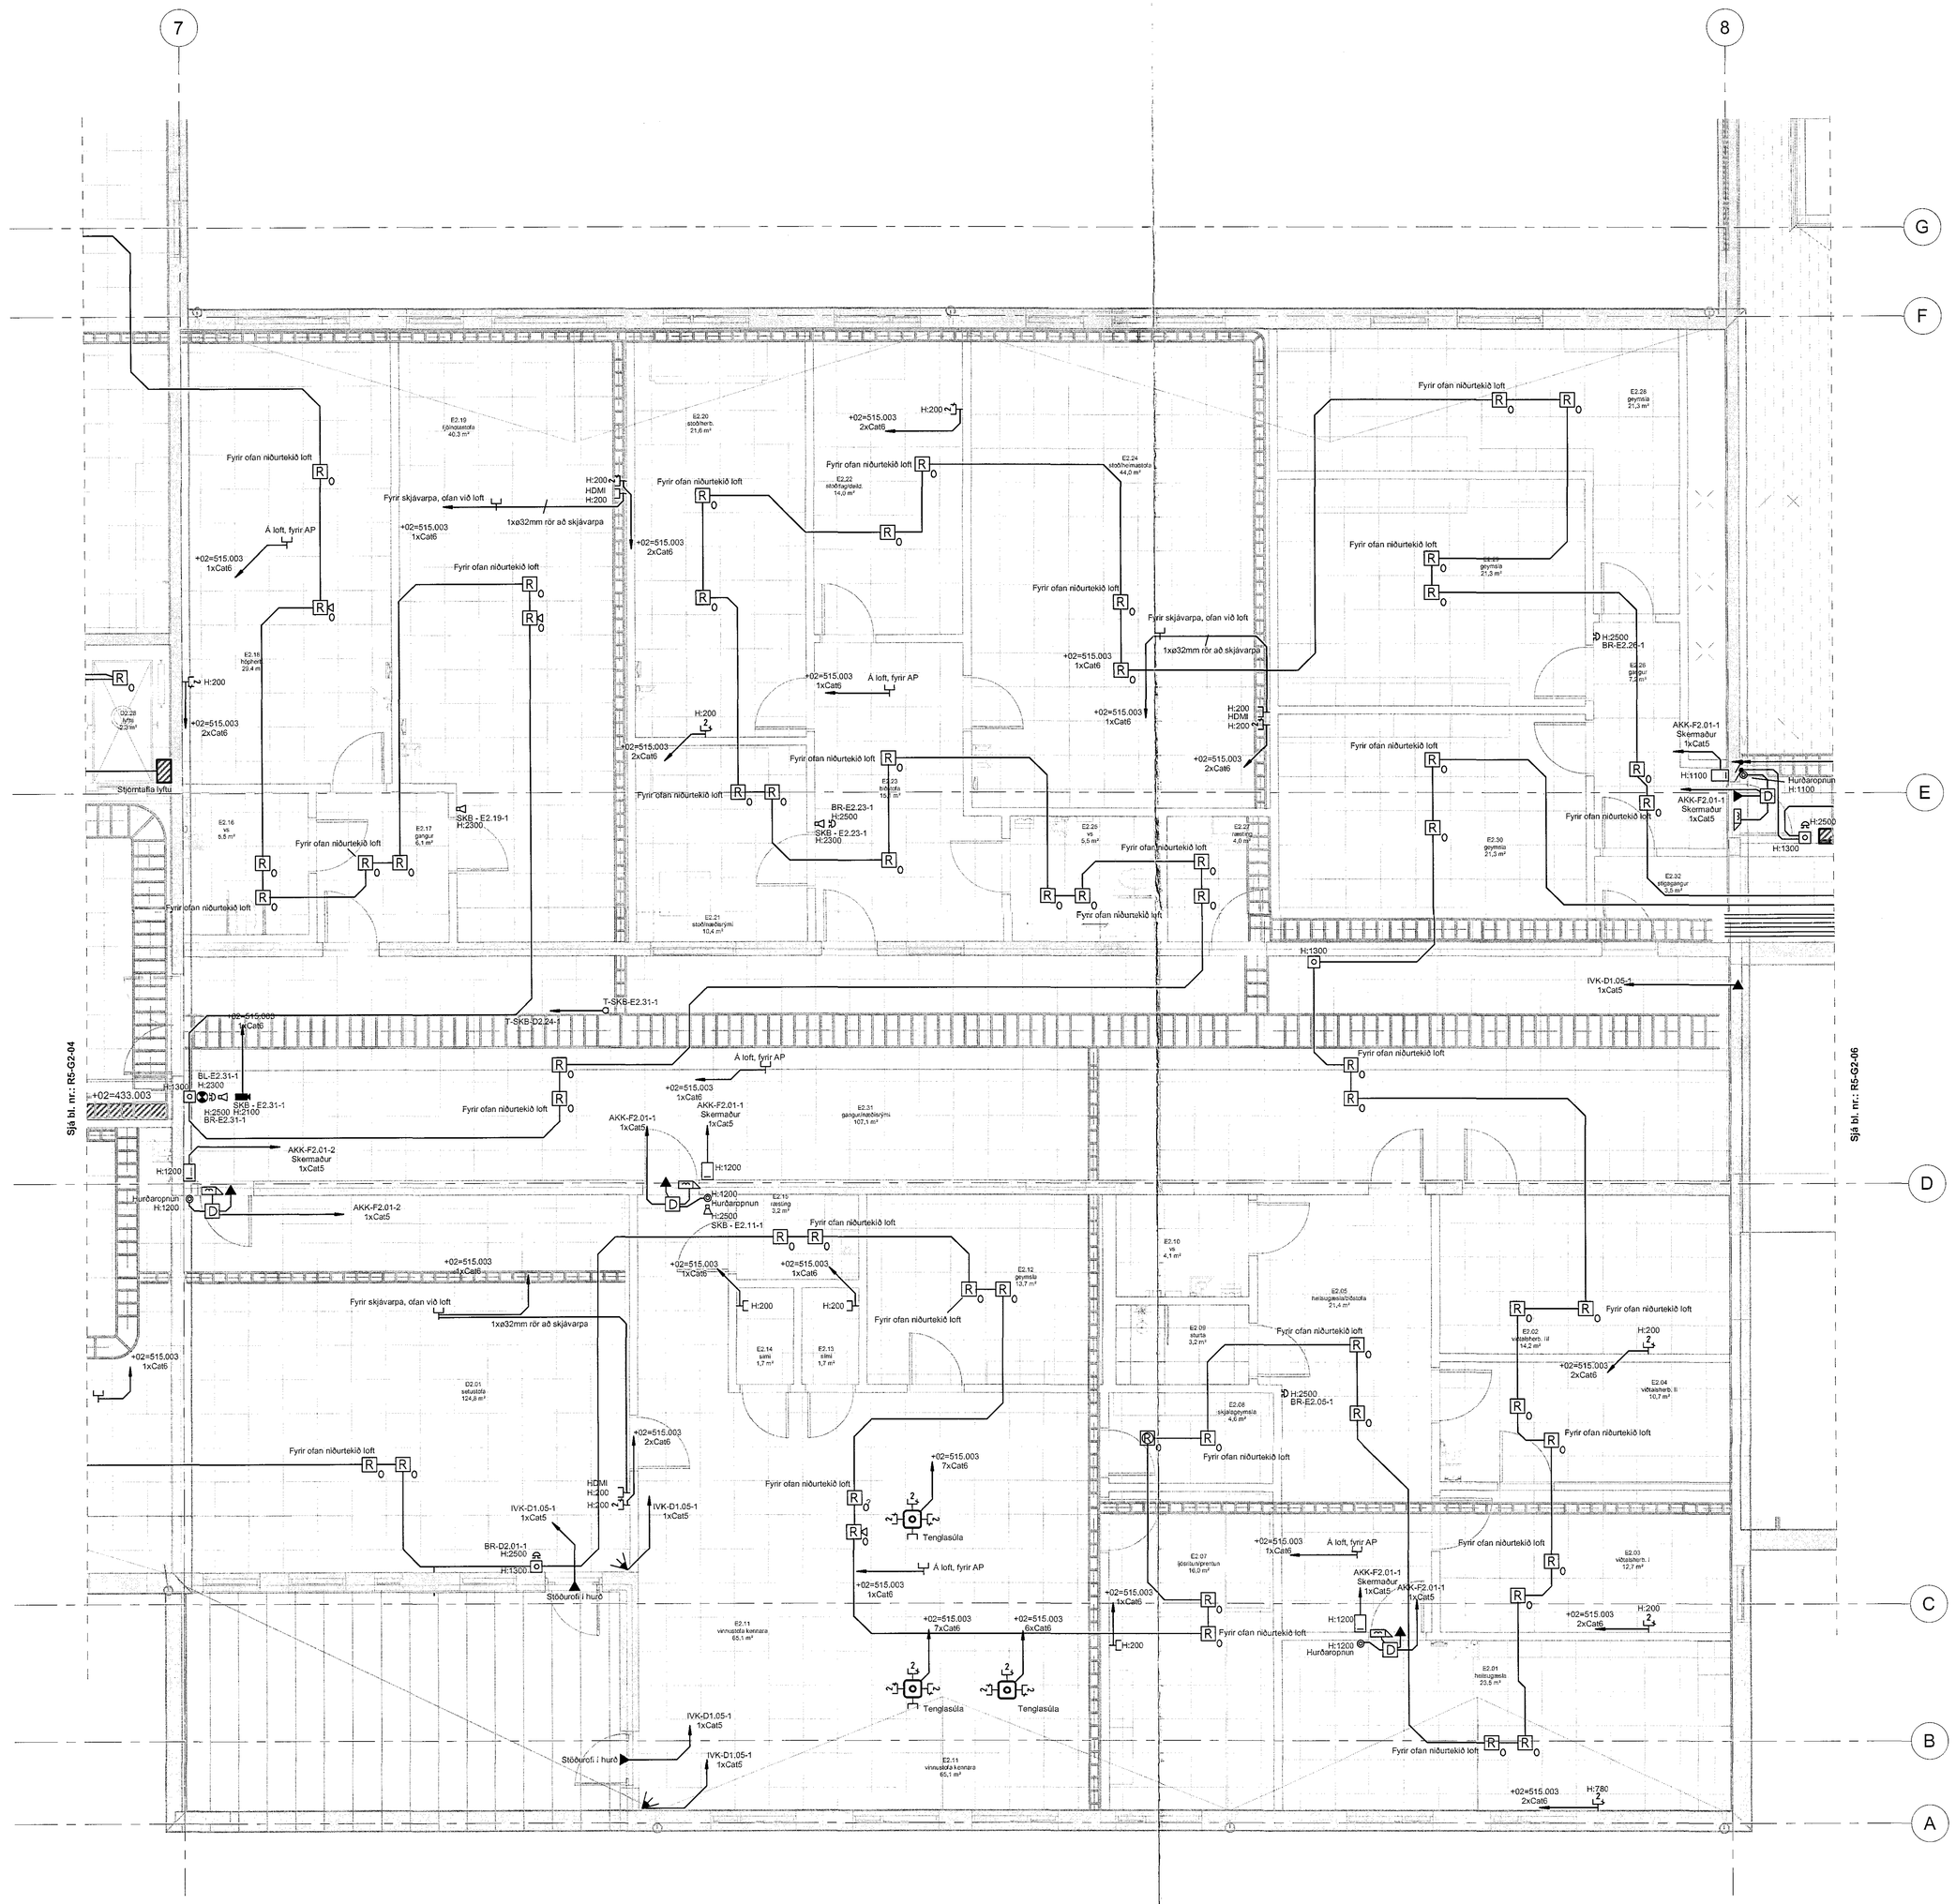

Sambykkt bann.
06 SEP 2018
Byggingarfulltrúinn í Hafnarfirði
F.h. Eyjólfur Steinar Jónsson

Á kvarta samræmingarhönnuðar

Dagsetning samþykkis aðaluppdrátta

Tark
Hönnuður (H) ábyrgist að verkið sé unnið í samræmi við gildandi byggingarreglugerðir
Ivon Stefán Cilia arkitekt FAÍ *VSÓ* kt.141165-4149

Br.	Dags.	Breyting	Rskn.

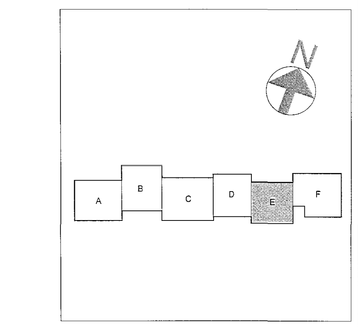

Verkteikning

VSÓ RÁÐGJÖF
BORGARTÚN 20, 105 REYKJAVÍK, SÍMI 550 6000, NETFANG vso@vso.is

Hádegisskarð 1, Hafnarfirði
Skóli, mhl 01

Rafkerfi
Smáspennu- og brunaviðvörunarkerfi
Grunnmynd 2. hæð - Hluti E

Hönnuð / teiknað: JJ, EÓ
Yfirfarið:
Samþykkt: Simon Unndórsson
Kt.: 110856-7789

Kvarði: 1:50 (A0)
Útgáfudagur: 20.07.2018
Verknr.: 17207
Teikn. nr.: R5-G2-05
Br.:

1:50 0 0,5 1 1,5 2 2,5 m

Slóð: C:\Users\Lilja\Documents\17207-Rafkerfi-R18_lilja-vso.rvt