Smáspennu- og brunaviðvörunarkerfi 2.h. - mátl. 1-2 / A-G, hluti A

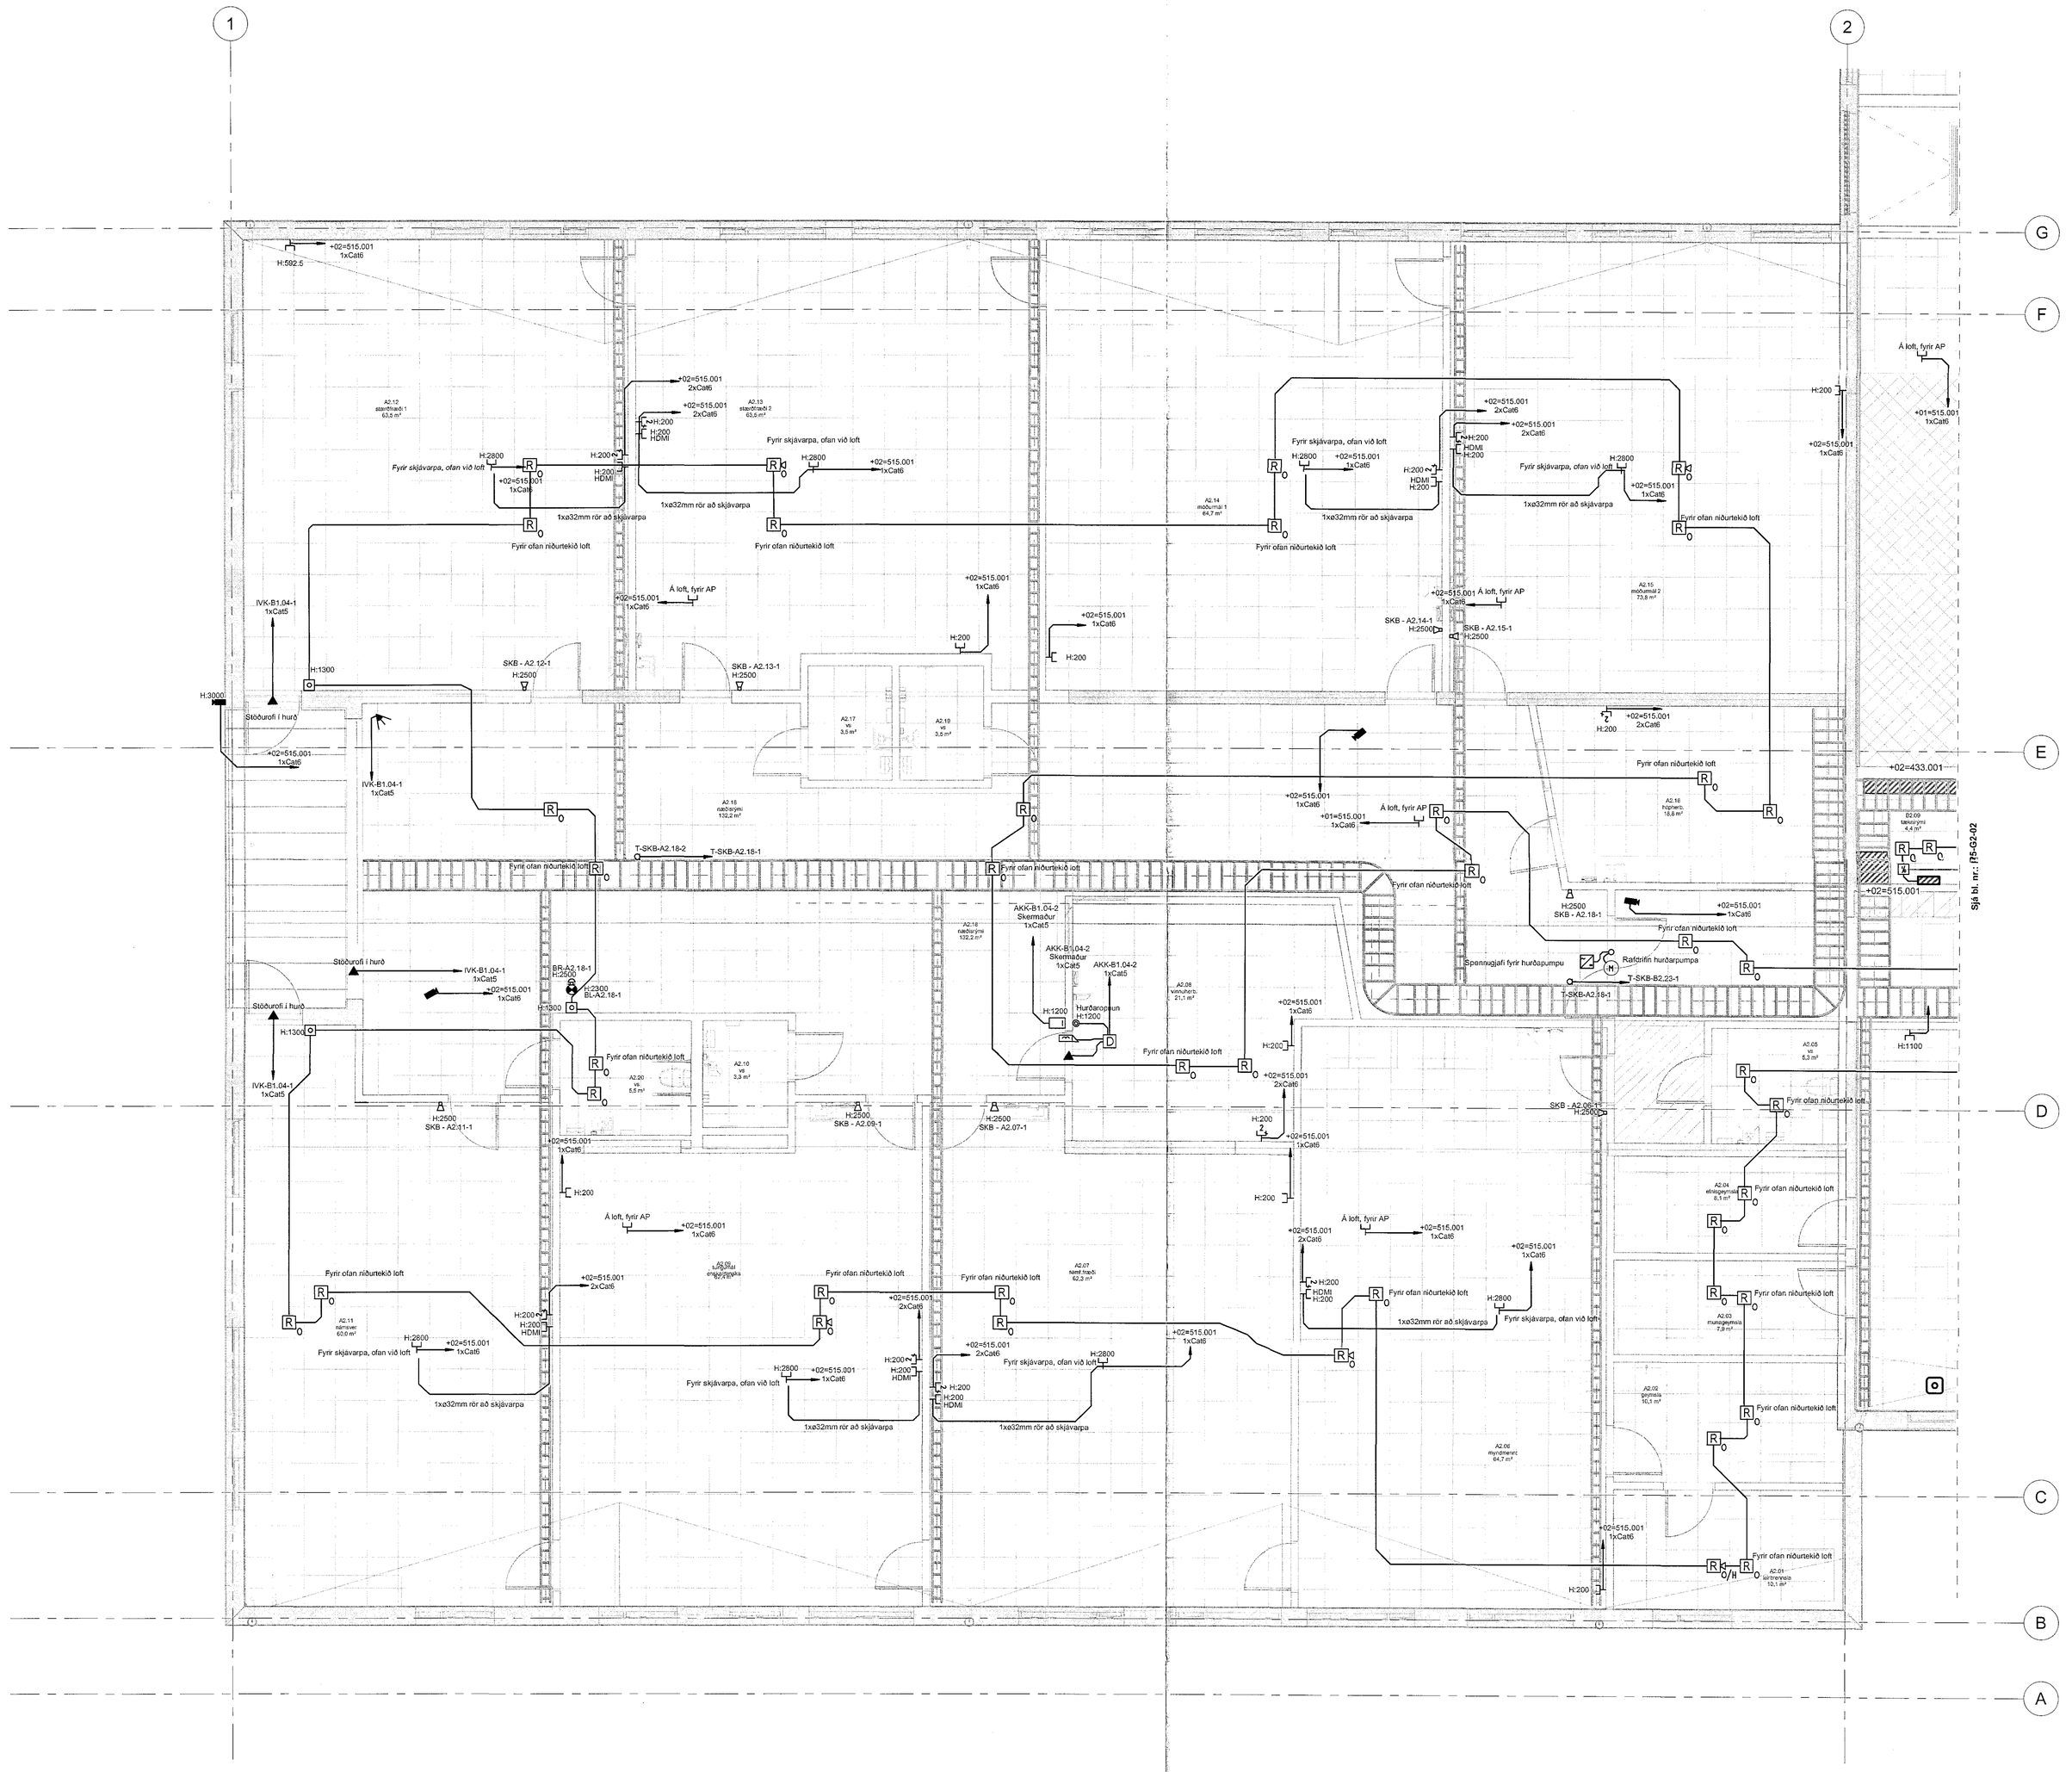

Samþykkt þann
06 SEP 2018
Byggingarfulltrúinn í Hafnarfirði
F.h. Sigurður Steinar Jónsson

Áritun samræmingarhönnuðar

Dagsetning samþykkis eftirlitsaðila

T.ark
Viðurkenndur uppdráttur skv. byggingarreglugerð
F.A. FSSA SL54155-4102

Br.	Dags.	Breyting	Rakn.

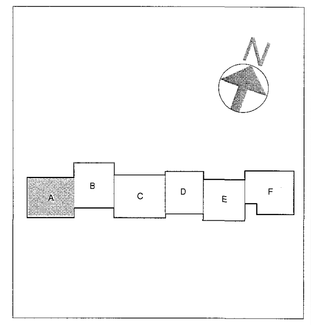

Verkteikning

VSÓ RÁÐGJÖF
BORGARTÚN 20, 105 REYKJAVÍK, SÍMI 595 9000, NETFANG vso@vso.is

Hádegisskarð 1, Hafnarfirði
Skóli, mhl 01

Rafkerfi	Hannað / teiknað:	JJ, BS
Smáspennu- og brunaviðvörunarkerfi	Yfirfarið:	
Grunnmynd 2. hæð - Hluti A	Samþykkt:	Simon Ulmskeon
	Kt:	110866-7769
Kvarði: 1:50 (A0)	Reiknað:	20.07.2018
Verknr.: 17207	Teikn. nr.: R5-G2-01	Br.:

1:50 0 0,5 1 1,5 2 2,5 m