Smáspennu- og brunaviðvörunarkerfi 1.h. - mátl. 8-9 / A-I, hluti F

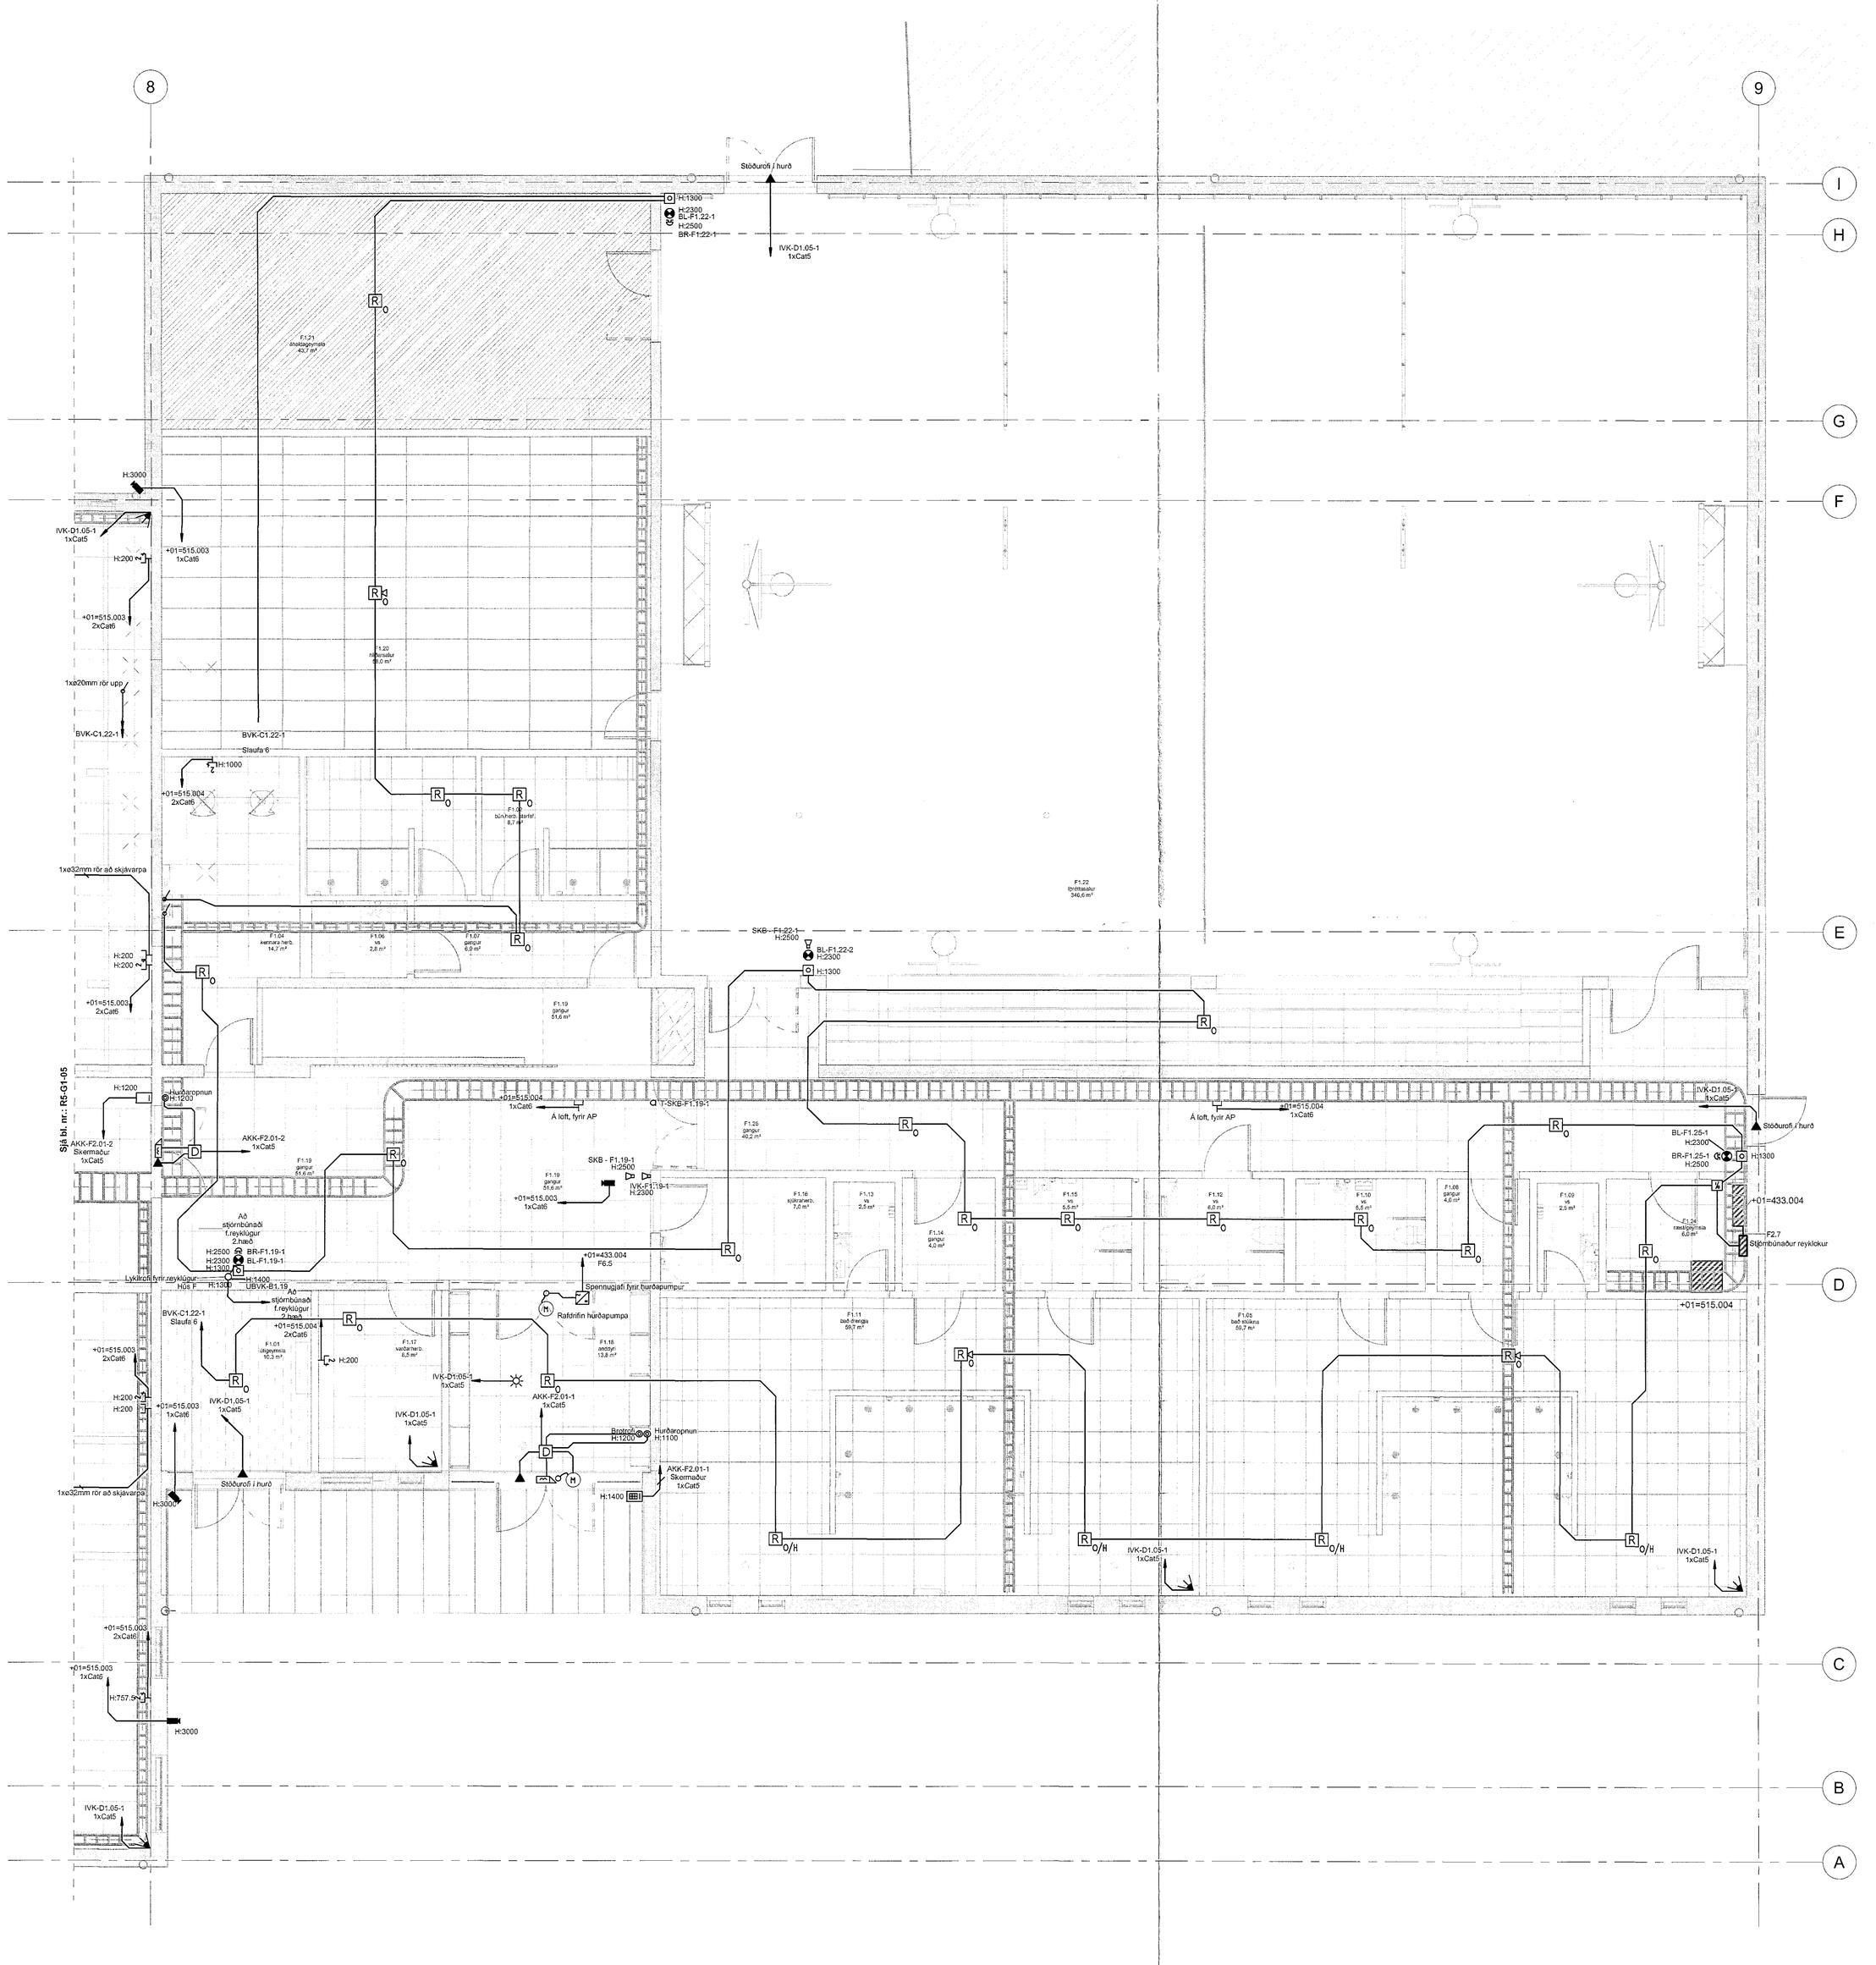

Samþykkt þann
06 SEP 2018
Byggingafulltrúinn í Hafnarfirði
F.h. Sigurður Steinar Jónsson

Athuk sammælingar hönnuðar

Dagsetning samþykkis aðaluppdrátta

Br.	Dags.	Breyting	Reikn.

Verkteikning

VSÓ RÁÐGJÖF
BORGARTÚN 20, 105 REYKJAVÍK, SÍMI 550-0000, NETFANG vso@vso.is

Hádegisskarð 1, Hafnarfirði

Skóli, mhl 01

Rafkerfi

Smáspennu- og brunaviðvörunarkerfi

Grunnmynd 1. hæð - Hluti *F*

Hönnuð / teiknað: JJ, BS

Yfirfarið:

Samþykkt: Simon Unndórsson

Kt.: 130992-7750

Kvarði: 1:50 (A0)

Útg.nr.

Teikn. nr.

17207 **R5-G1-06**

Reykjavík 20.07.2018

Br.

1:50 0 0,5 1 1,5 2 2,5 m

Slóð: C:\Users\Lilja\Documents\17207-Rafkerfi-R16_lilja-vso.rvt