Smáspennu- og brunaviðvörunarkerfi 1.h. - mátl. 7-8 / A-G, hluti E

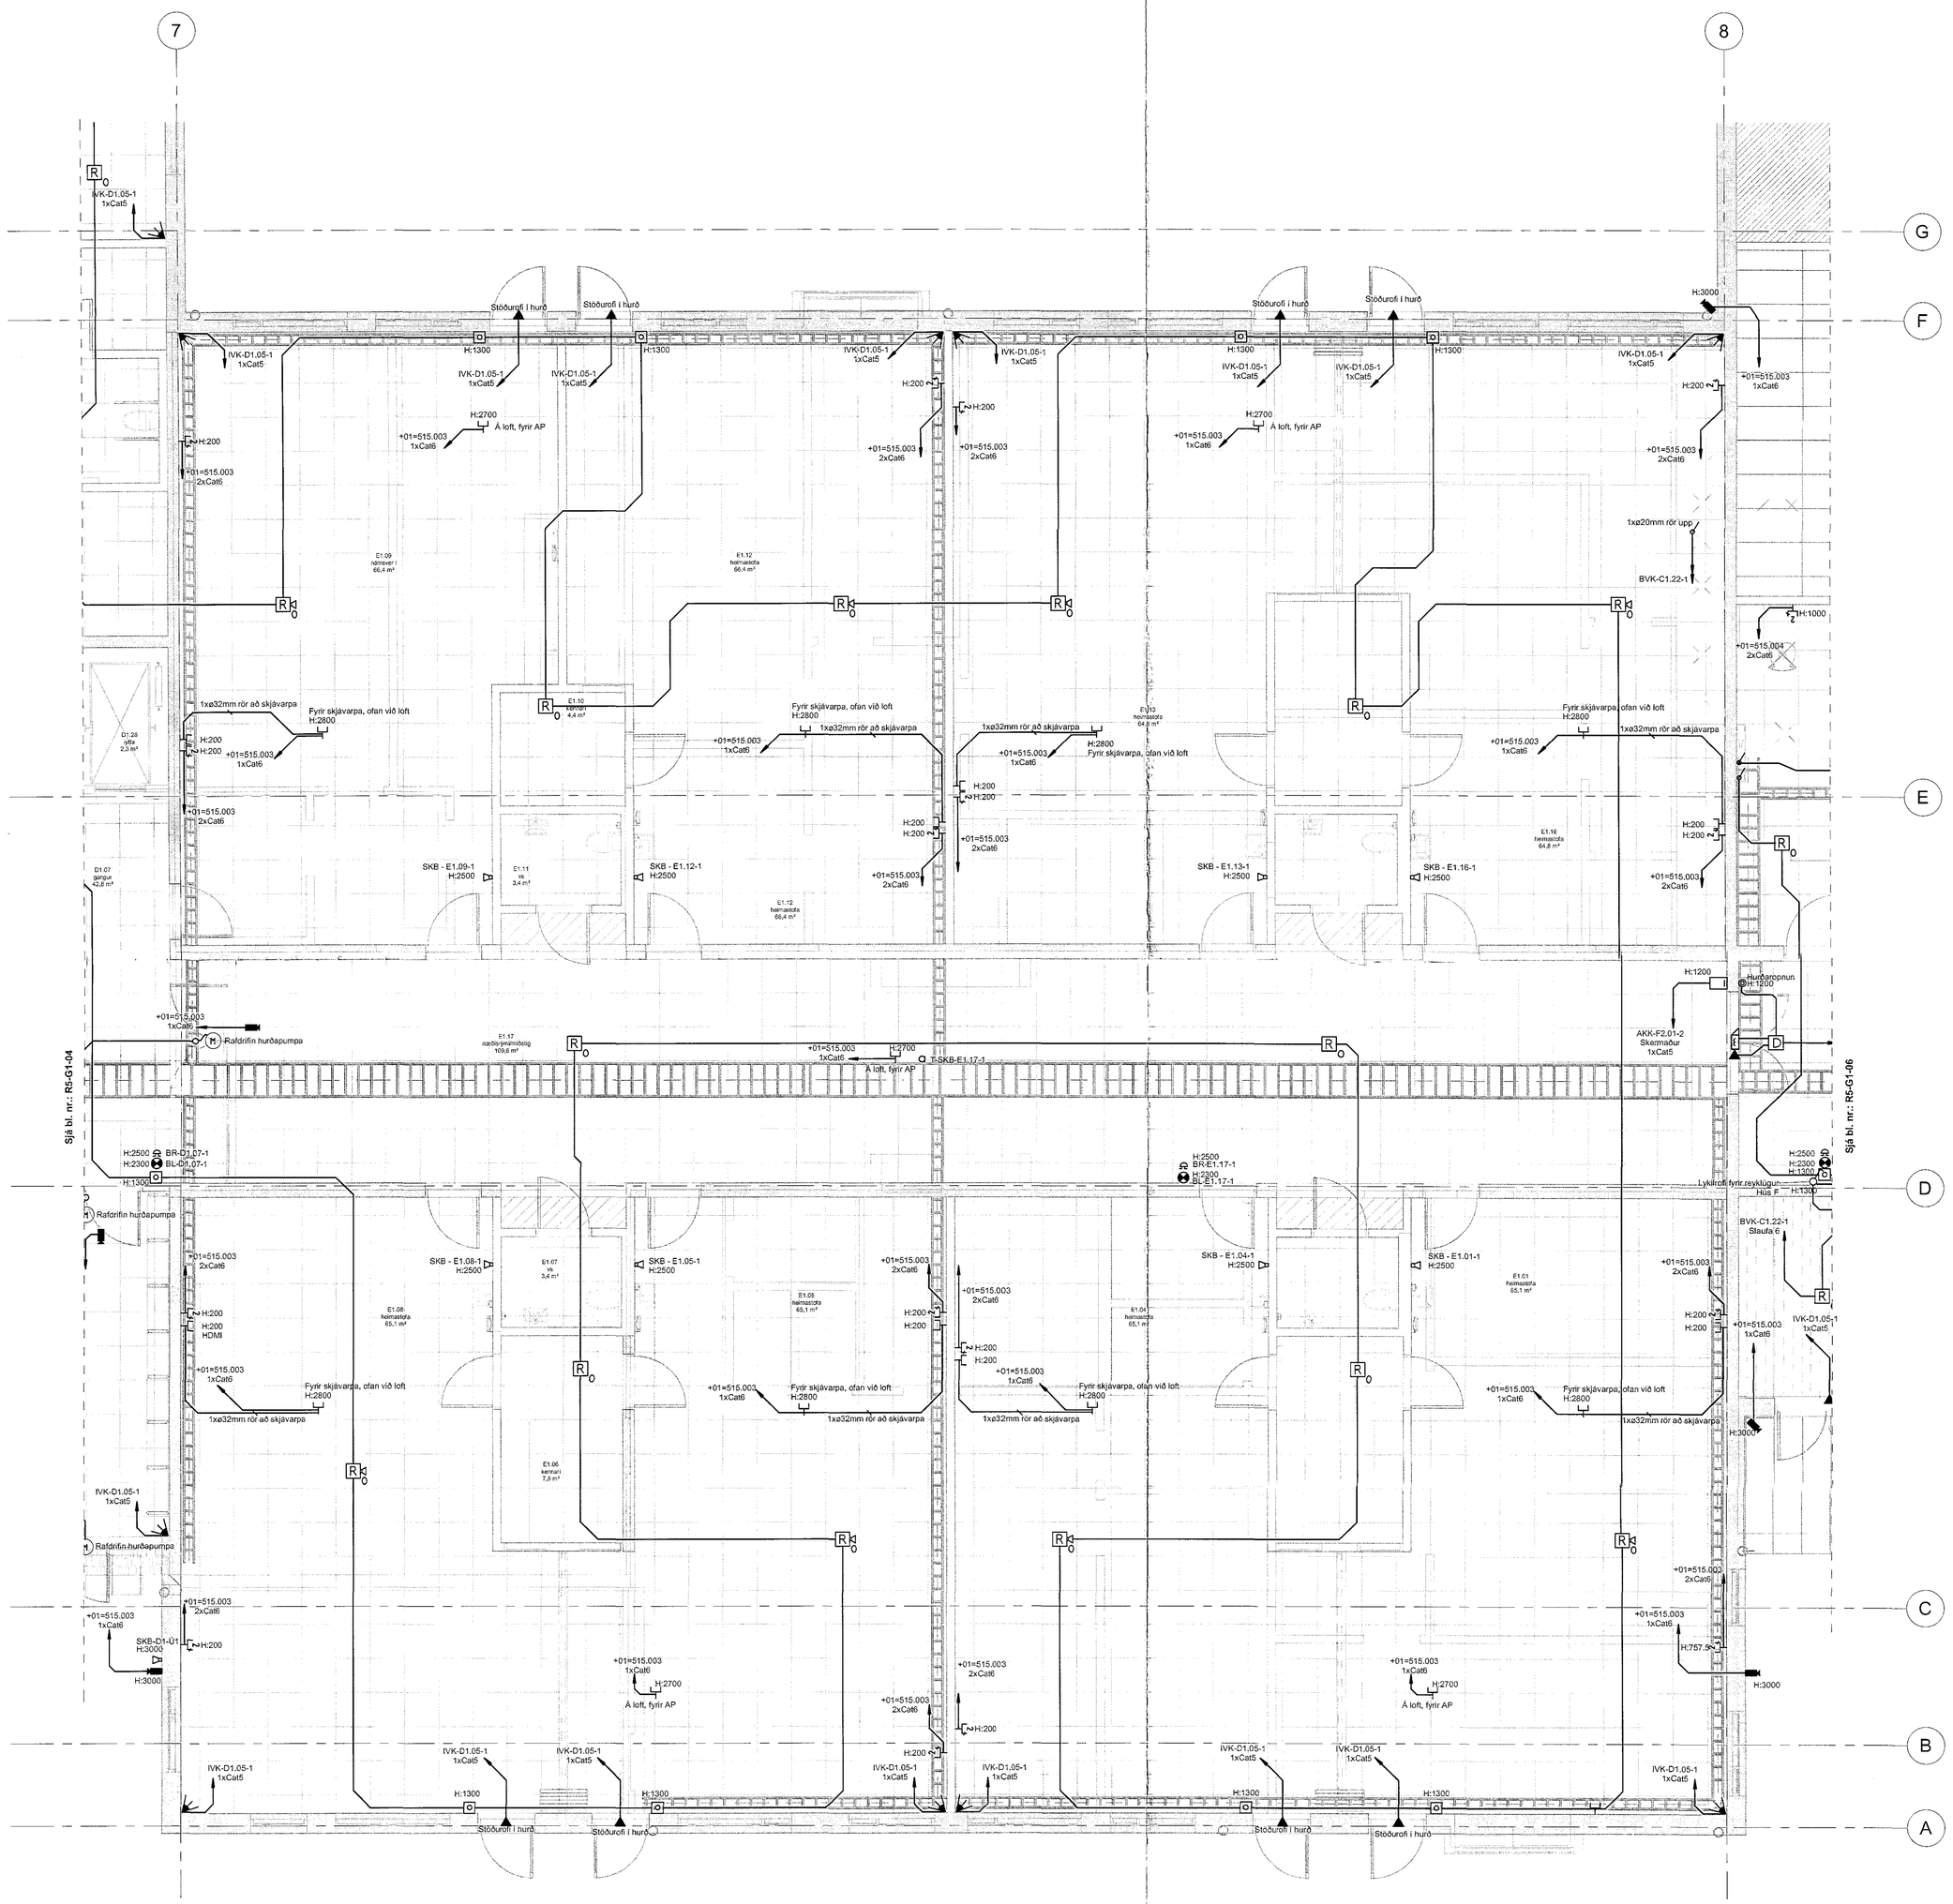

Byggingarfulltrúinn í Hafnarfirði
F.h. Sigurður Steinar Jónsson

Arkus samræmingarkerfisnúmer

Deiliskipulag samþykkt aðalskipulagstillar

T.ark
Viðurkenndur samræmingaraðili upplýsinga, eða aðgangsstýringarhugbúnaður
Kári Þórðin Elías Arnason KÁ FSSA kt.141155-4150

Br.	Dags.	Breyting	Reikn.

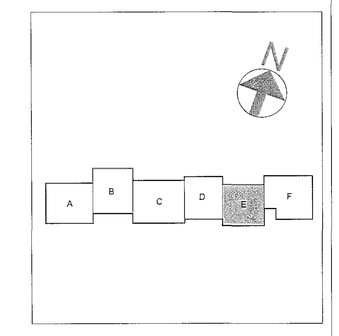

Verkteikning

VSÓ RÁÐGJÖF
BORGARTÚN 20, 105 REYKJAVÍK, SÍMI 585 6000, NETFANG rvk@vso.is

Hádegisskarð 1, Hafnarfirði
Skóli, mhl 01

Rafkerfi
Smáspennu- og brunaviðvörunarkerfi
Grunnmynd 1. hæð - Hluti E

Hannað / teiknað: JJ, BS
Yfirfarið:
Samþykkt: Sæmundur Lindbergsson
Kt.: 140856-7709
Kvarði: 1:50 [A0]
Reykjavík 20.07.2018
Verknr.: 17207
Teikn. nr.: R5-G1-05
Br.

1:50 0 0,5 1 1,5 2 2,5 m

Slóð: C:\Users\Lilja\Documents\17207-Rafkerfi-R18_lilja-vso.rvt