**Hússtjórnarkerfi 1.h. - mátl. 8-9 / A-I, hluti F**

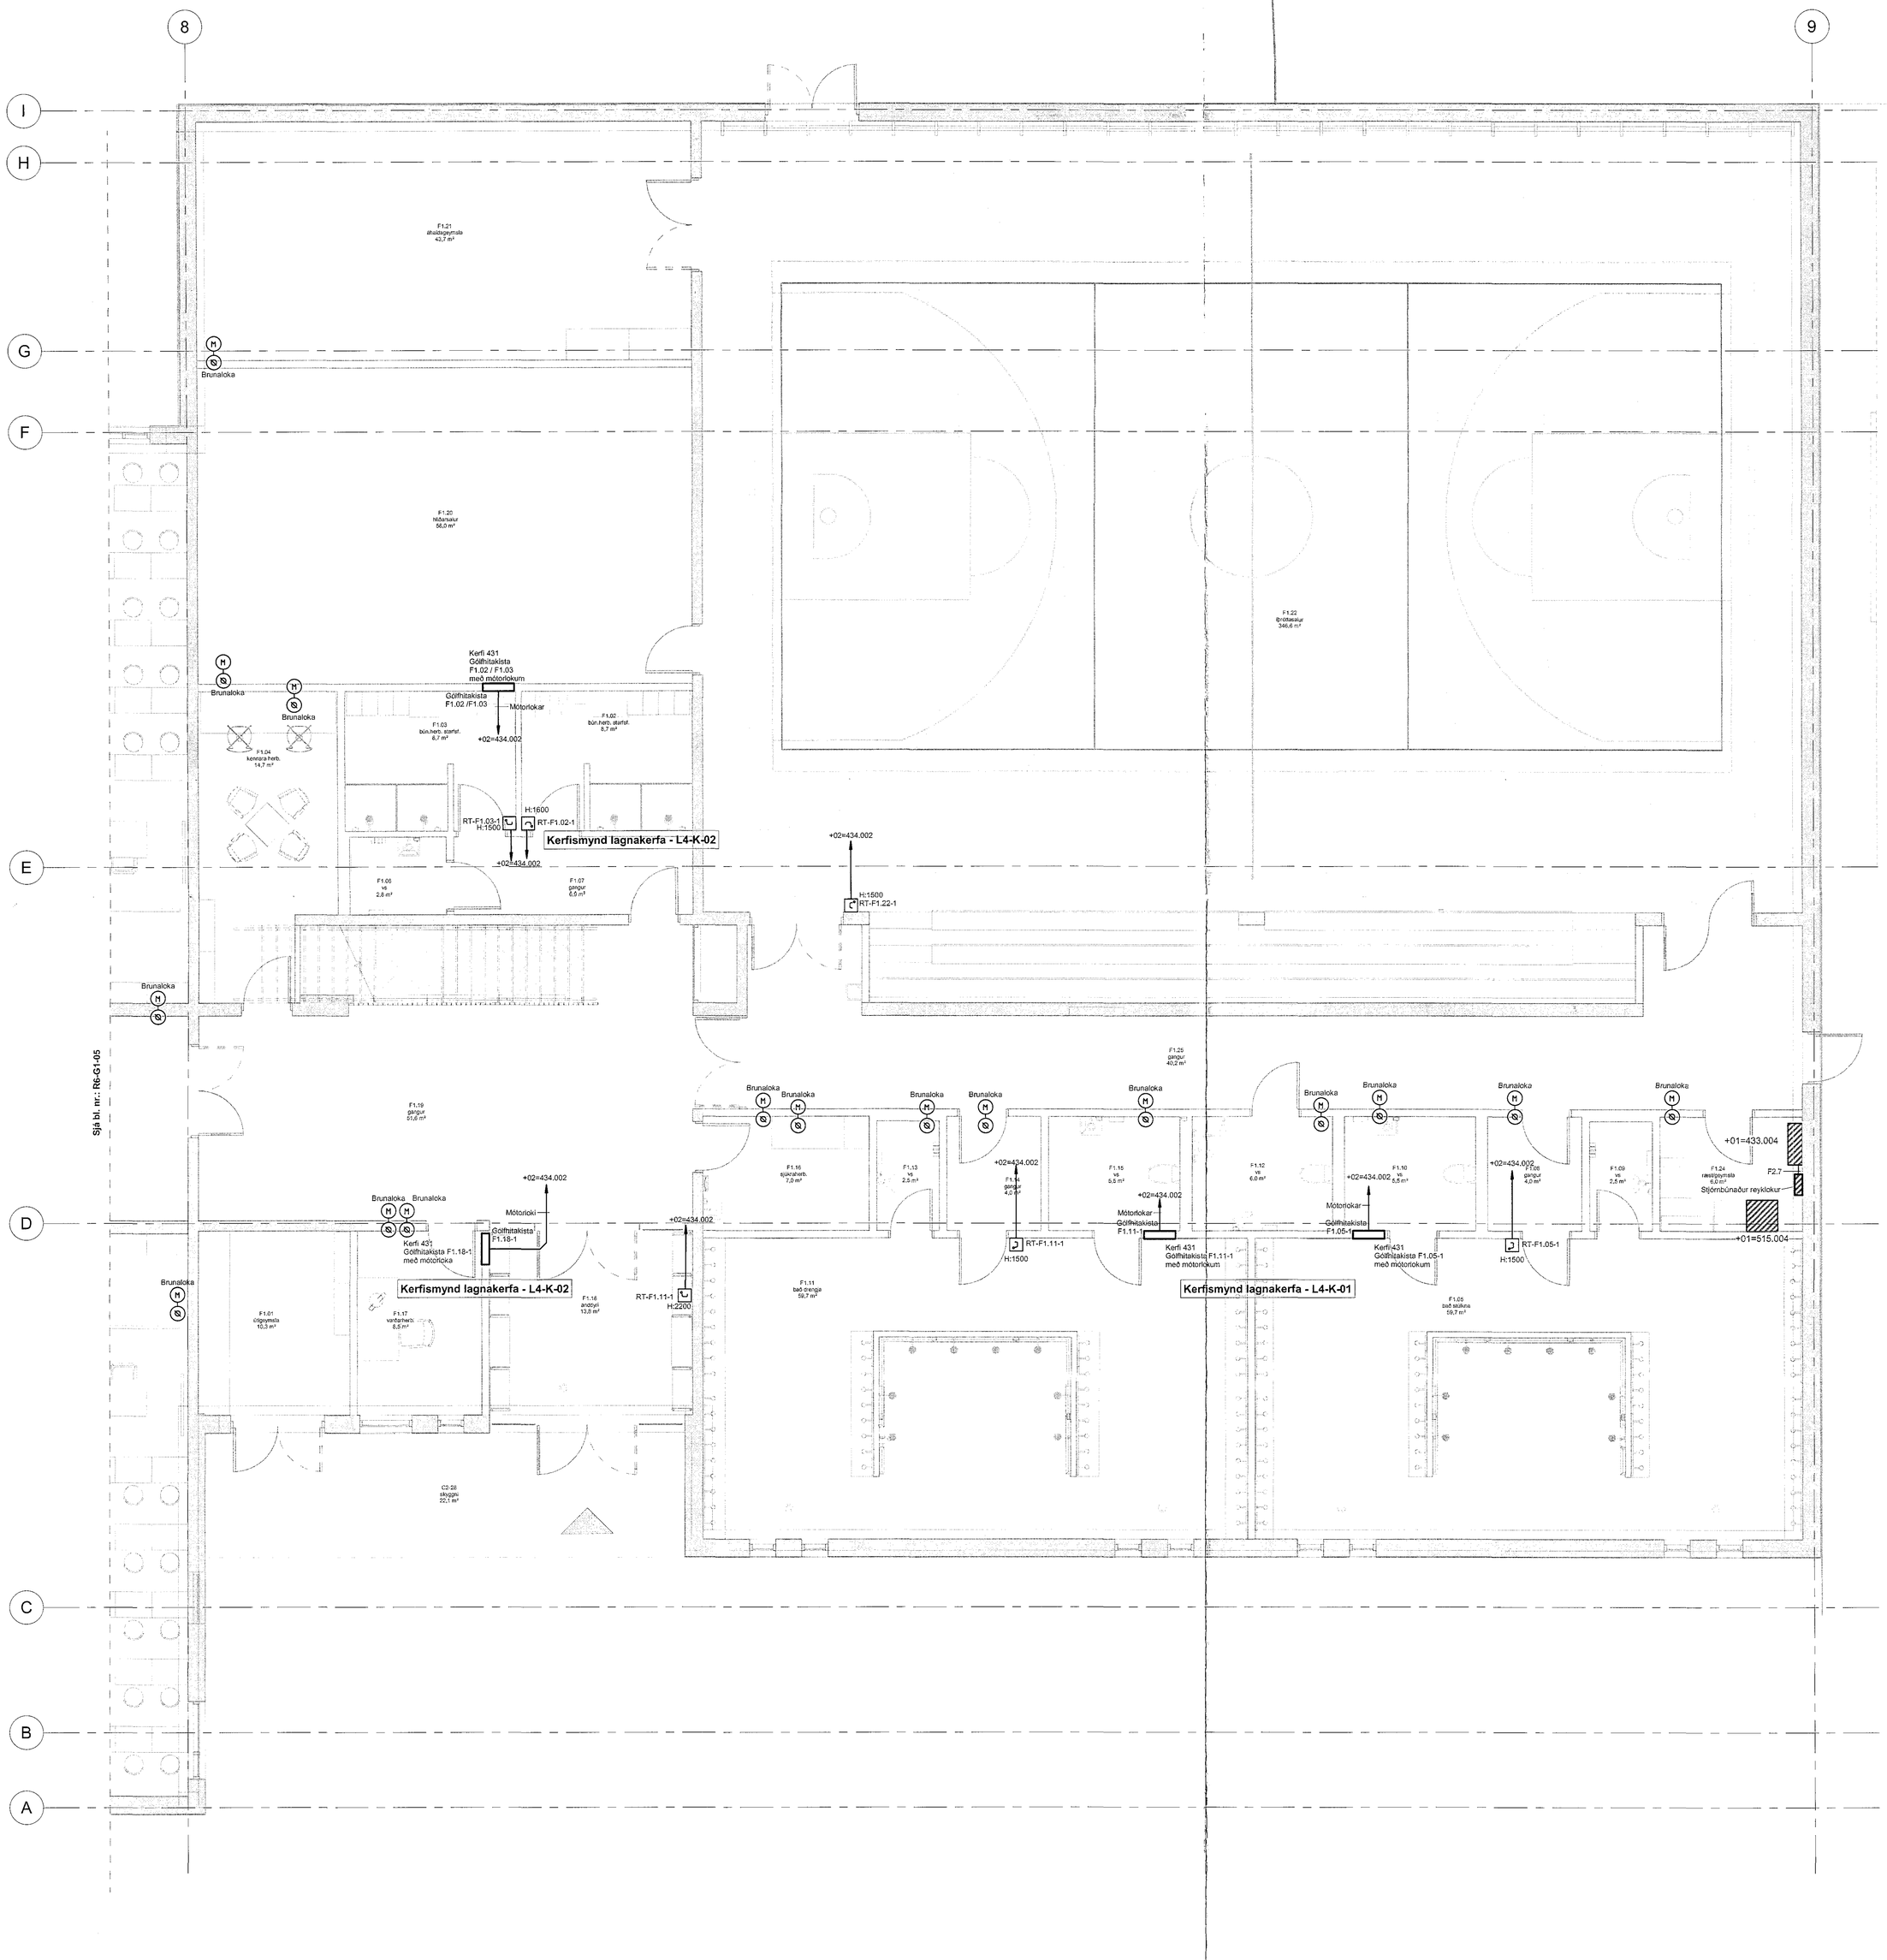


Samþykkt þann
06 SEP 2018
Byggingarfulltrúinn í Hafnarfirði
F.h. Sigurður Steinar Jónasson

Áritun samræmingarhönnuðar

Dagsetning samþykkis aðaluppdrátta

T.ark
Yfirfarinn og samræmdur uppdráttur, skv. áreiðanlegri lagnamarkmiðsvörður
Ívan Steinar Olsen arkitekt FAÍ 11034 kt 141165-4159

| Br. | Dags. | Breyting | Reikn. |
|---|---|---|---|

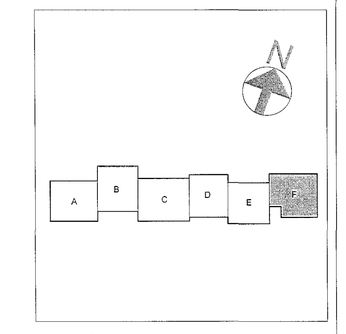


Verkteikning

VSÓ RÁÐGJÖF
BORGARTÚN 20, 105 REYKJAVÍK, SÍMI 595 8000, NETFANG vso@vso.is

Hádegisskarð 1, Hafnarfirði
Skóli, mhl 01

Rafkerfi
Hússtjórnarkerfi
Grunnmynd 1. hæð - Hluti F

Hannað / teiknað: JJ, SS
Yfirfarið:
Samþykkt: Simon Lindemann
Kt.: 110658-7769

Kvarði: 1:50 ( A0 )
Reikjavík 20.07.2018
Verknr.: 17207
Teikn. nr.: R6-G1-06
Br.

1:50 0 0,5 1 1,5 2 2,5 m

Slóð: C:\Users\Lilja\Documents\17207-Rafkerfi-R18_lilja-vso.rvt