Hússtjórnarkerfi 1.h. - mátl. 7-8 / A-G, hluti E

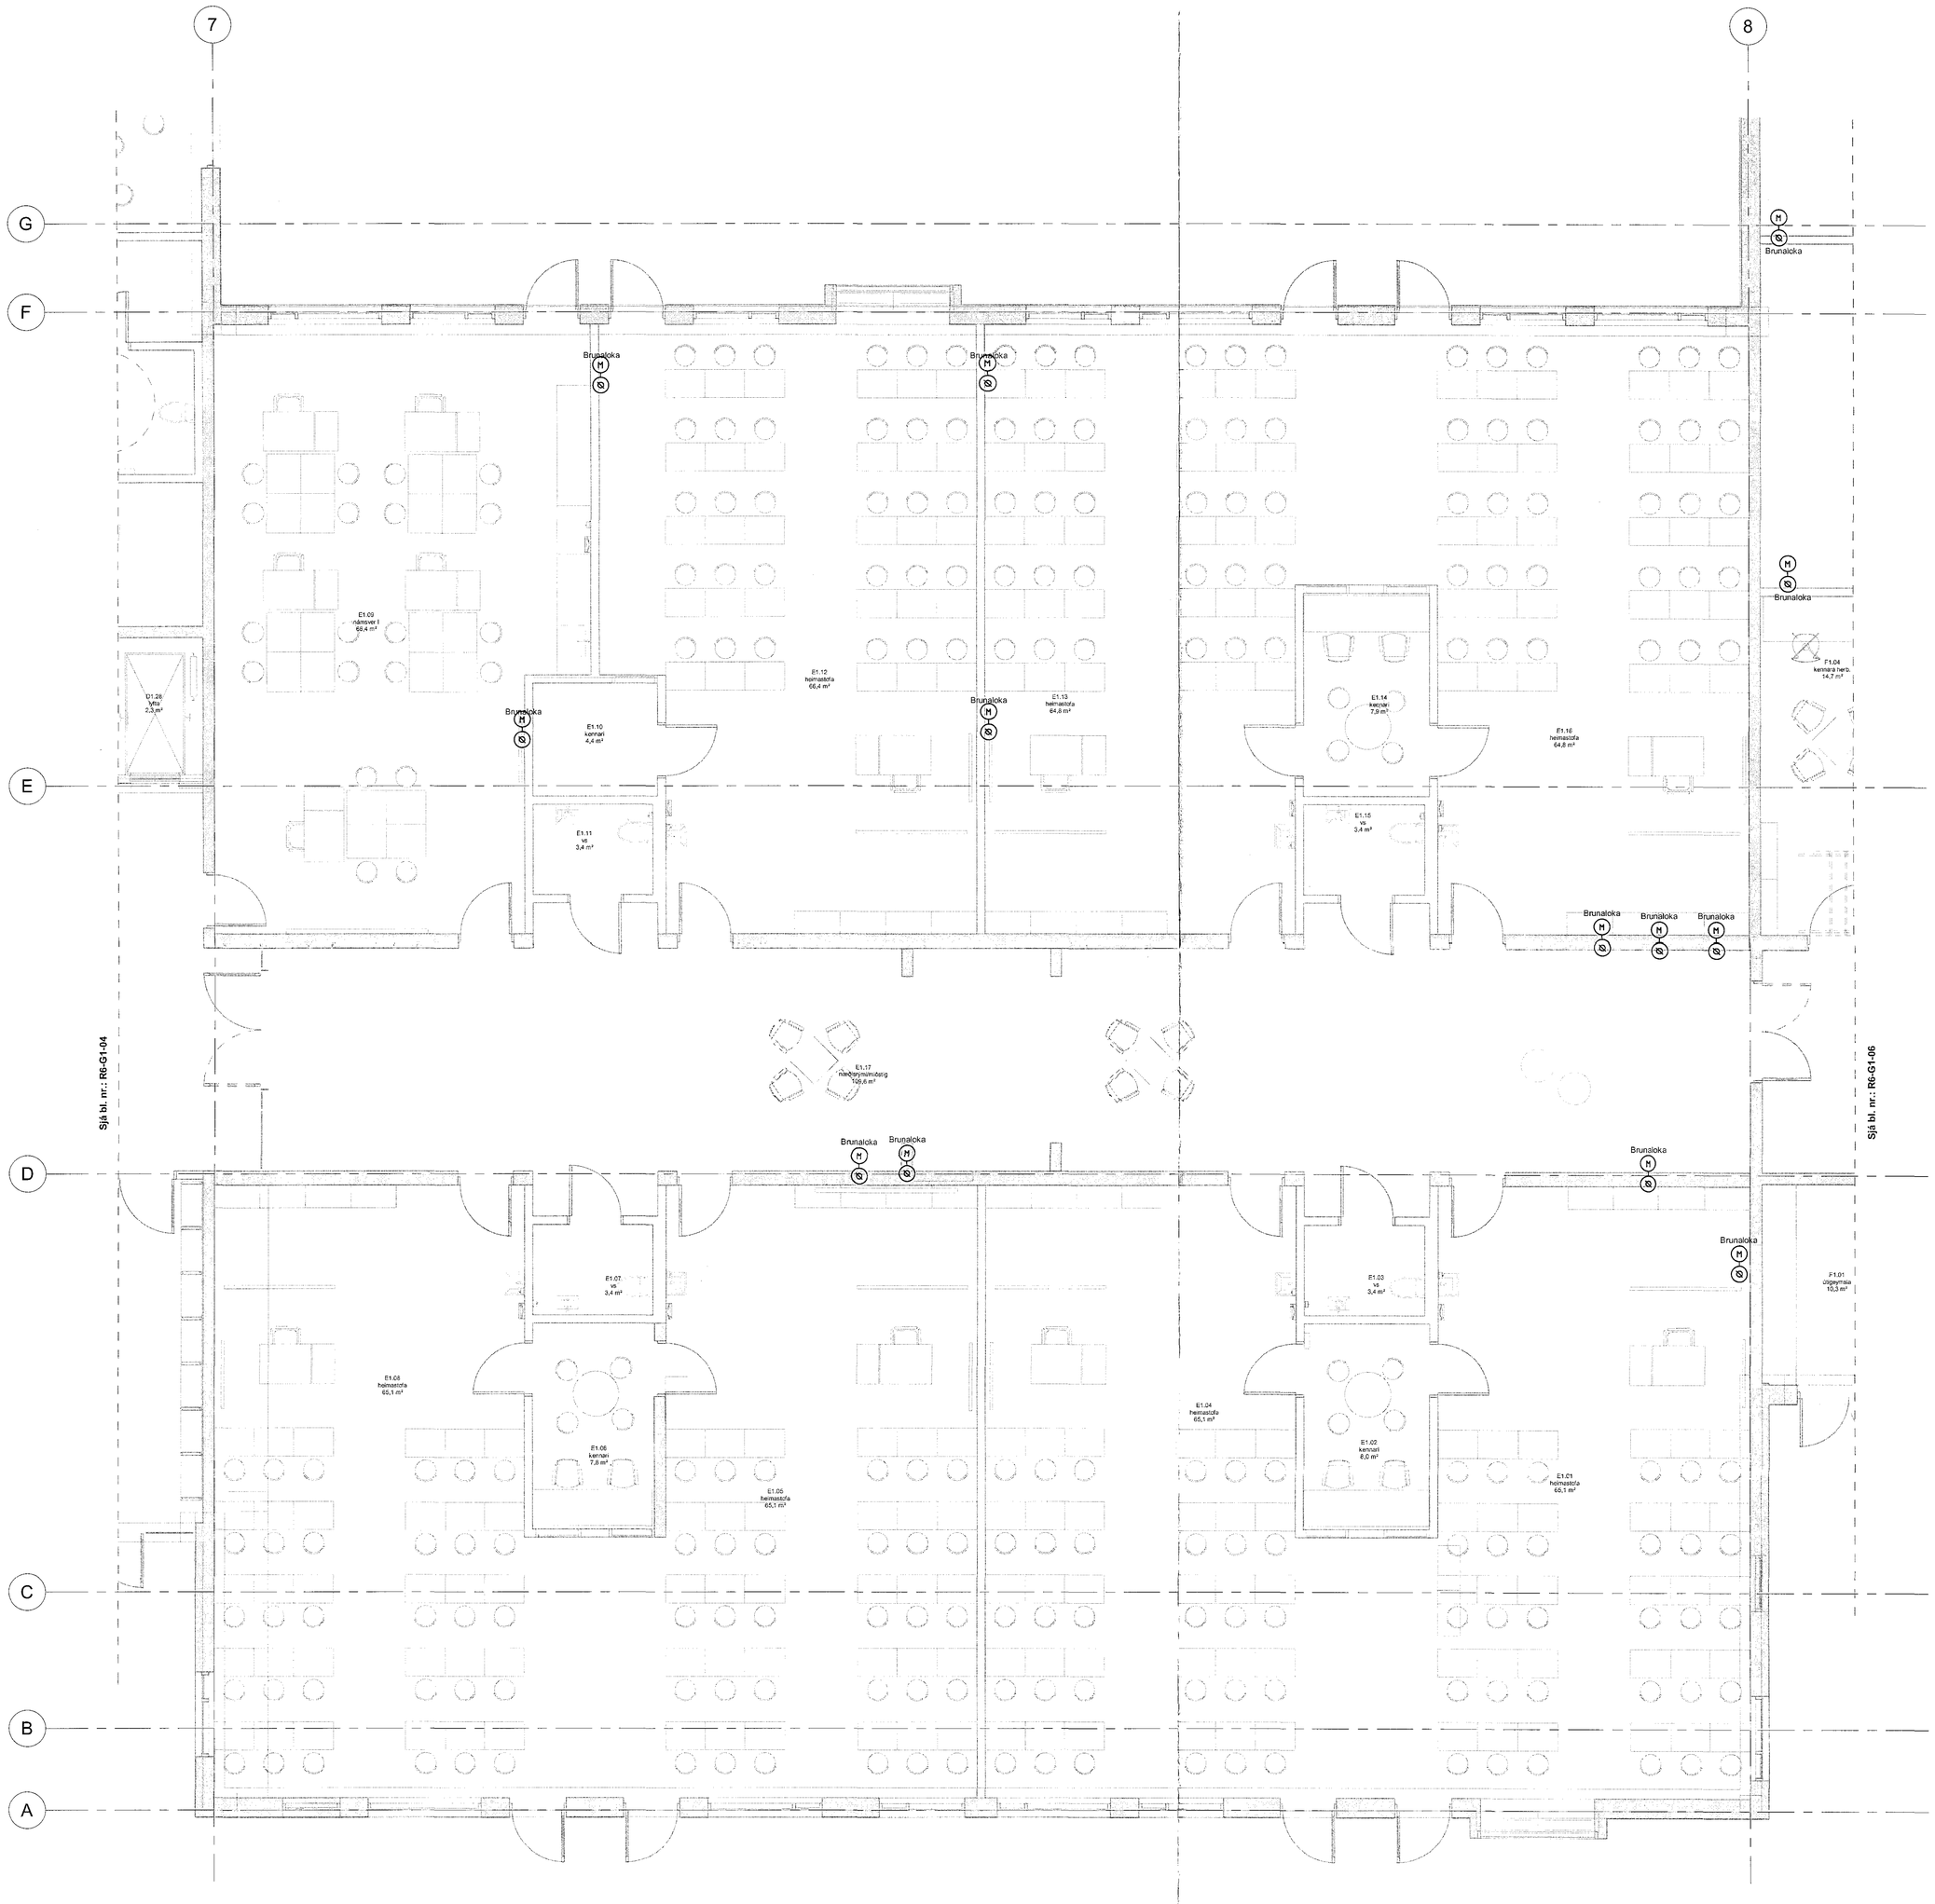

Samþykkt þann
06 SEP 2018
Byggingarfulltrúinn í Hafnarfirði
f.h. Sigurbjörg Stefnir Jónsdóttir

Áritun samræmingaraðila hönnunar

Dagsetning samþykkis aðaluppdrátta

T.ark
Arkitektúr og hönnunarmöt upprættur, ábm.
Ævarsson byggingarfræðingur
Ævar Ebbi Ólafsson FAÍ FSDA kt 1411554169

Br.	Dags.	Breyting	Reikn.

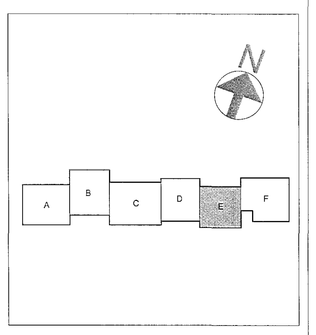

Verkteikning

VSÓ RÁÐGJÖF
BORGARTÚN 20, 105 REYKJAVÍK, SÍMI 560-8000, NETFANG ae@vso.is

Hádegisskarð 1, Hafnarfirði
Skóli, mhl 01

Rafkerfi		Hannað / teiknað:	JL ÓS
Hússtjórnarkerfi		Yfirfarið:	
Grunnmynd 1. hæð - Hluti E		Samþykkt:	Simon Lúndahlsson
		Kt.:	110656-7769
Kvarði: 1:50 (A0)		Reiknað:	20.07.2018
Verknr.	Teikn.nr.		Br.
17207	R6-G1-05		

1:50 0 0,5 1 1,5 2 2,5 m

Slóð: C:\Users\Liljal\Documents\17207-Rafkerfi-R18_liljja-vso.rvt