Smáspennu- og brunaviðvörunarkerfi 2.h. - mátl. 8-9 / A-I, hluti F

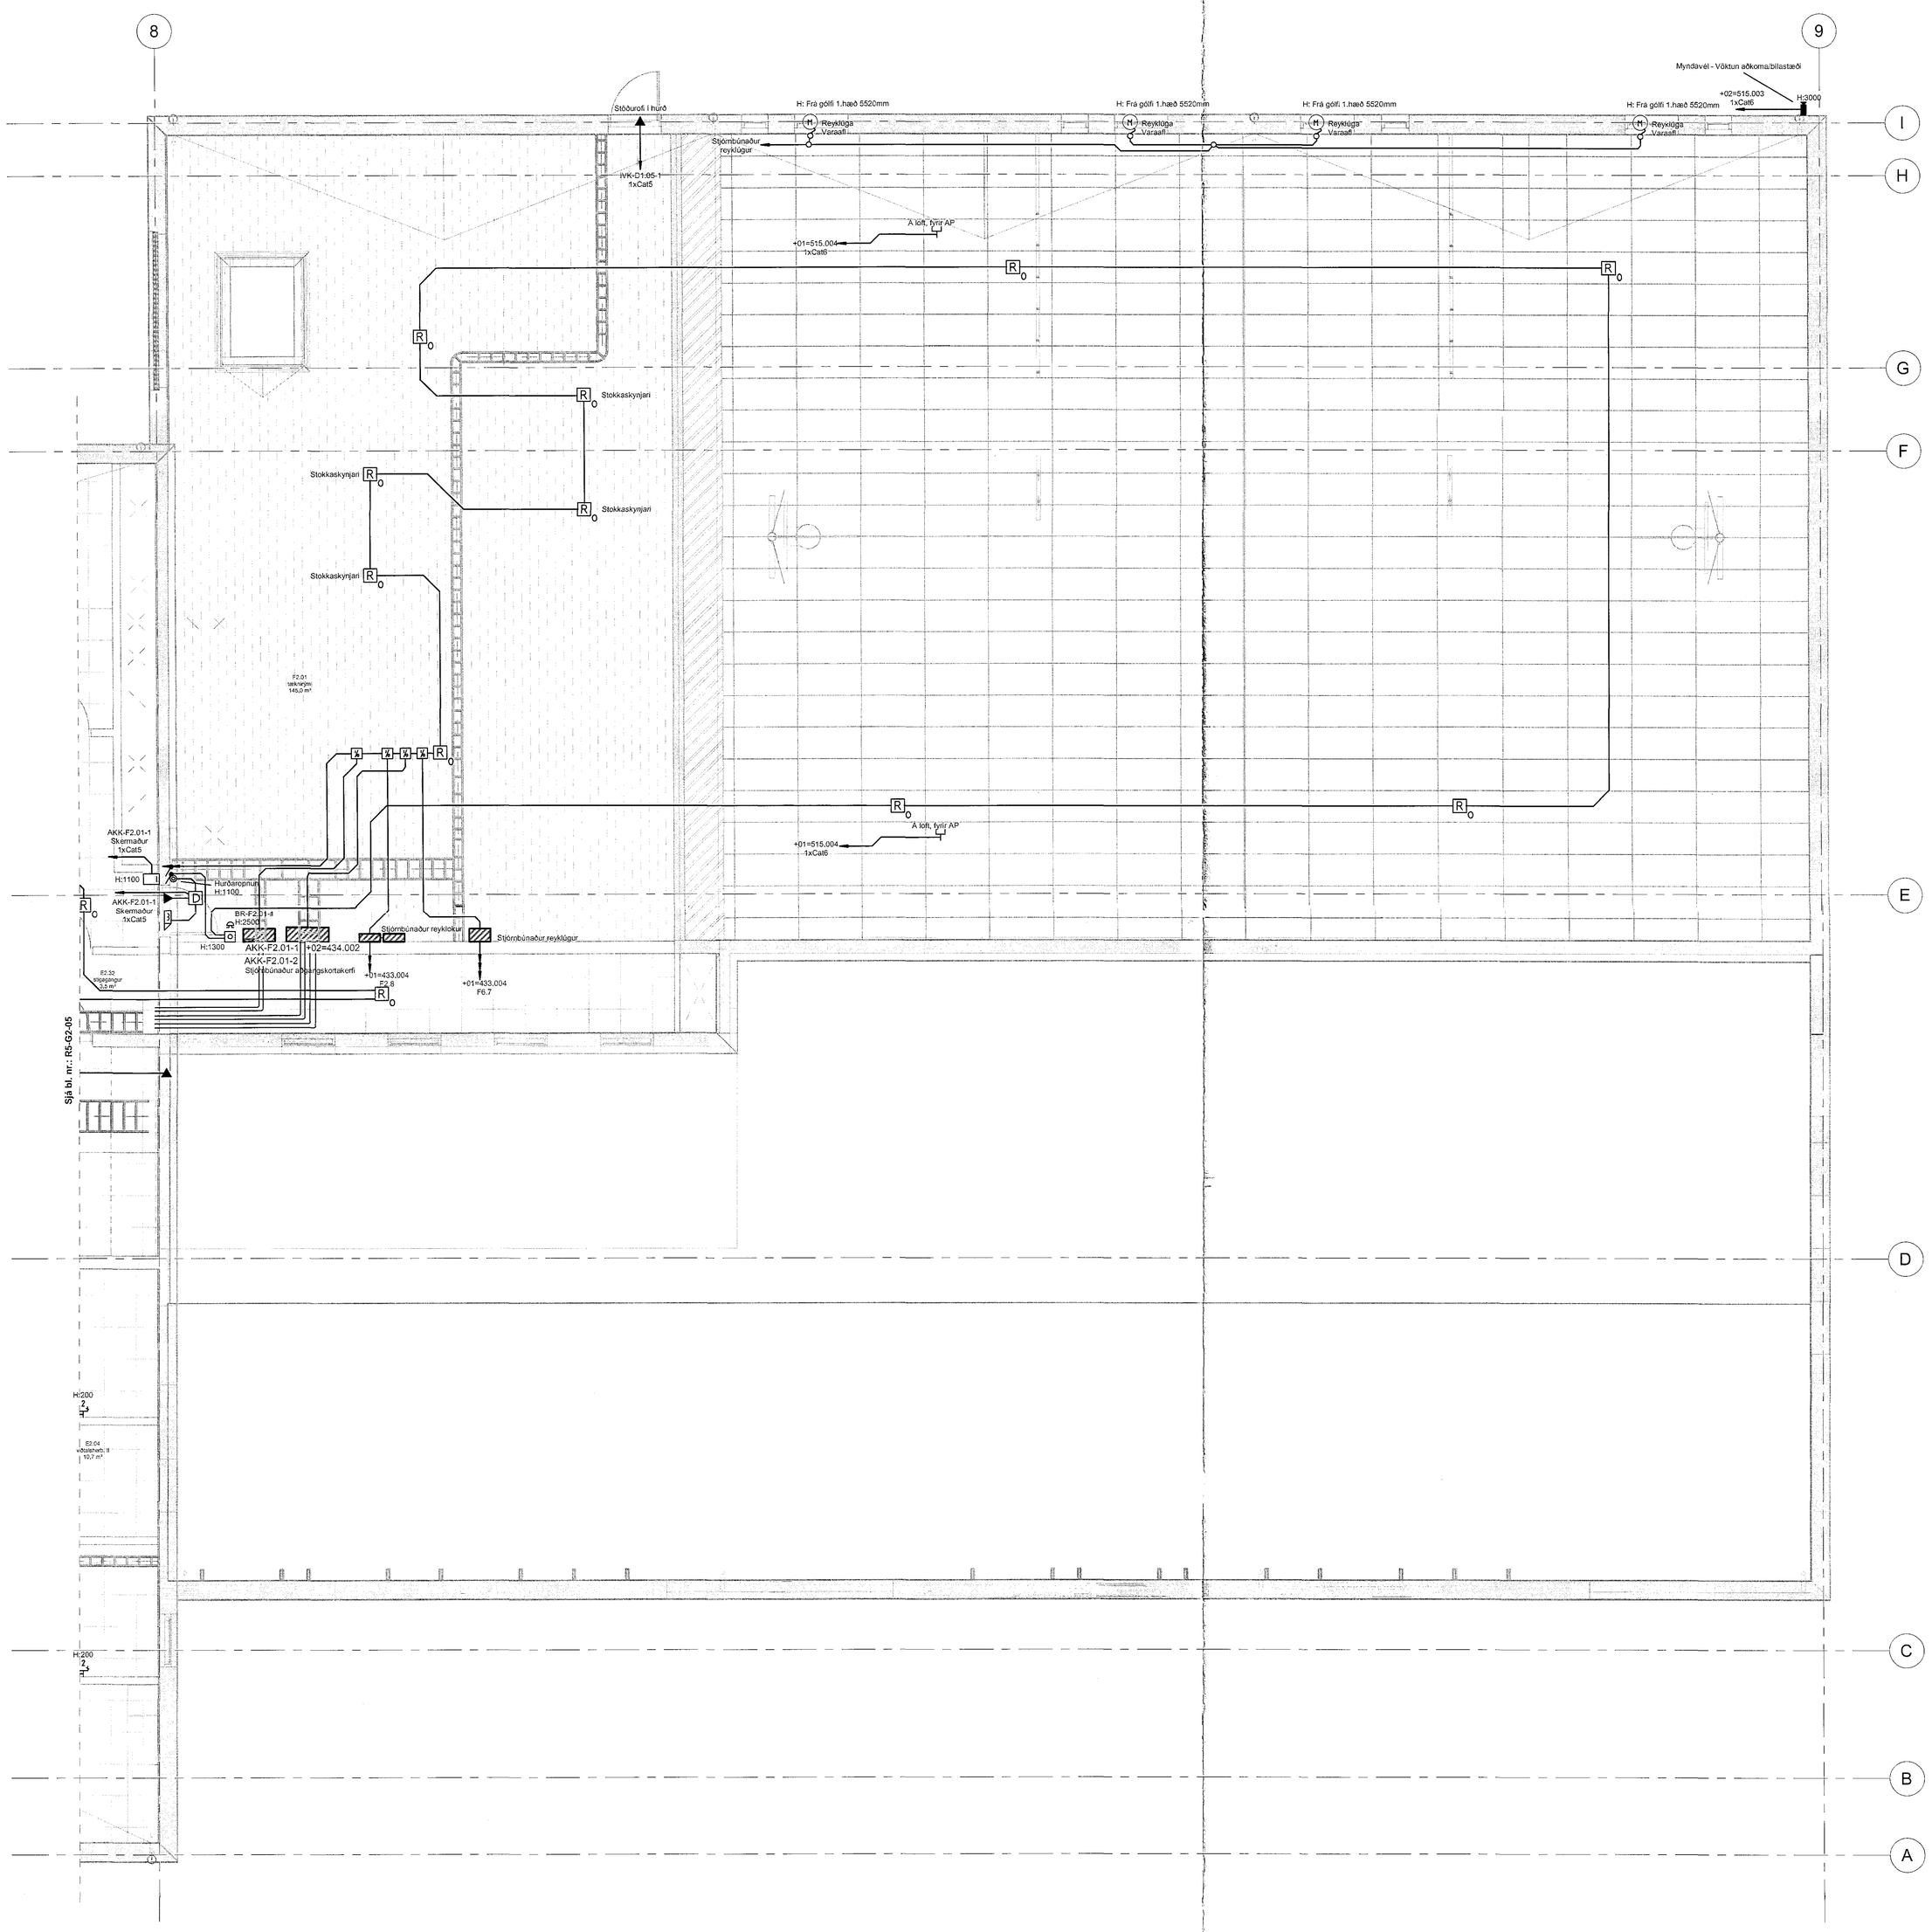

Samþykkt þann
06 SEP 2018
Byggingarfulltrúinn í Hafnarfirði
F.h. Sigurður Steinar Jónsson

Arnar samræmingarhönnuður

Dagsetning samþykkis aðaluppdrátta

Tark
Hönnuður og ábyrgðarmaður uppdrátta/áætl. skv. skilgreiningu byggingarreglugerðar
Ívar Tarik Uhac arkitekt FAÍ FISSA kt.141155-4159

Br.	Dags.	Breyting	Reikn.

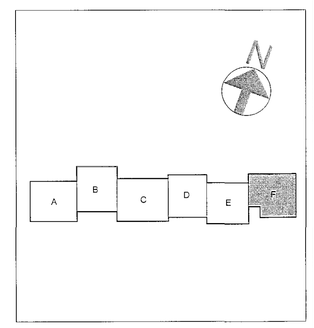

Verkteikning

VSÓ RÁÐGJÖF
BORGARTÚNI 33, 105 REYKJAVÍK, SÍMI 560 9000, HTTP://WWW.VSO.IS

Hádegisskarð 1, Hafnarfirði
Skóli, mhl 01

Rafkerfi
Smáspennu- og brunaviðvörunarkerfi
Grunnmynd 2. hæð - Hluti F

Hönnuð / teiknað: JJJ, BS
Yfirfarið:
Samþykkt: Simon Unnsteinsson
Kt.: 110854-7767
Dags.: 20.07.2018

Kvarði: 1:50 (A0)
Verknr.: 17207
Teikn. nr.: R5-G2-06
Útg.:

1:50 0 0,5 1 1,5 2 2,5 m

Slóð: C:\Users\LiljaI\Documents\17207-Rafkerfi-R18_lilja-vso.rvt