Hússtjórnarkerfi 2.h. - mátl. 2-3 / C-J, hluti B

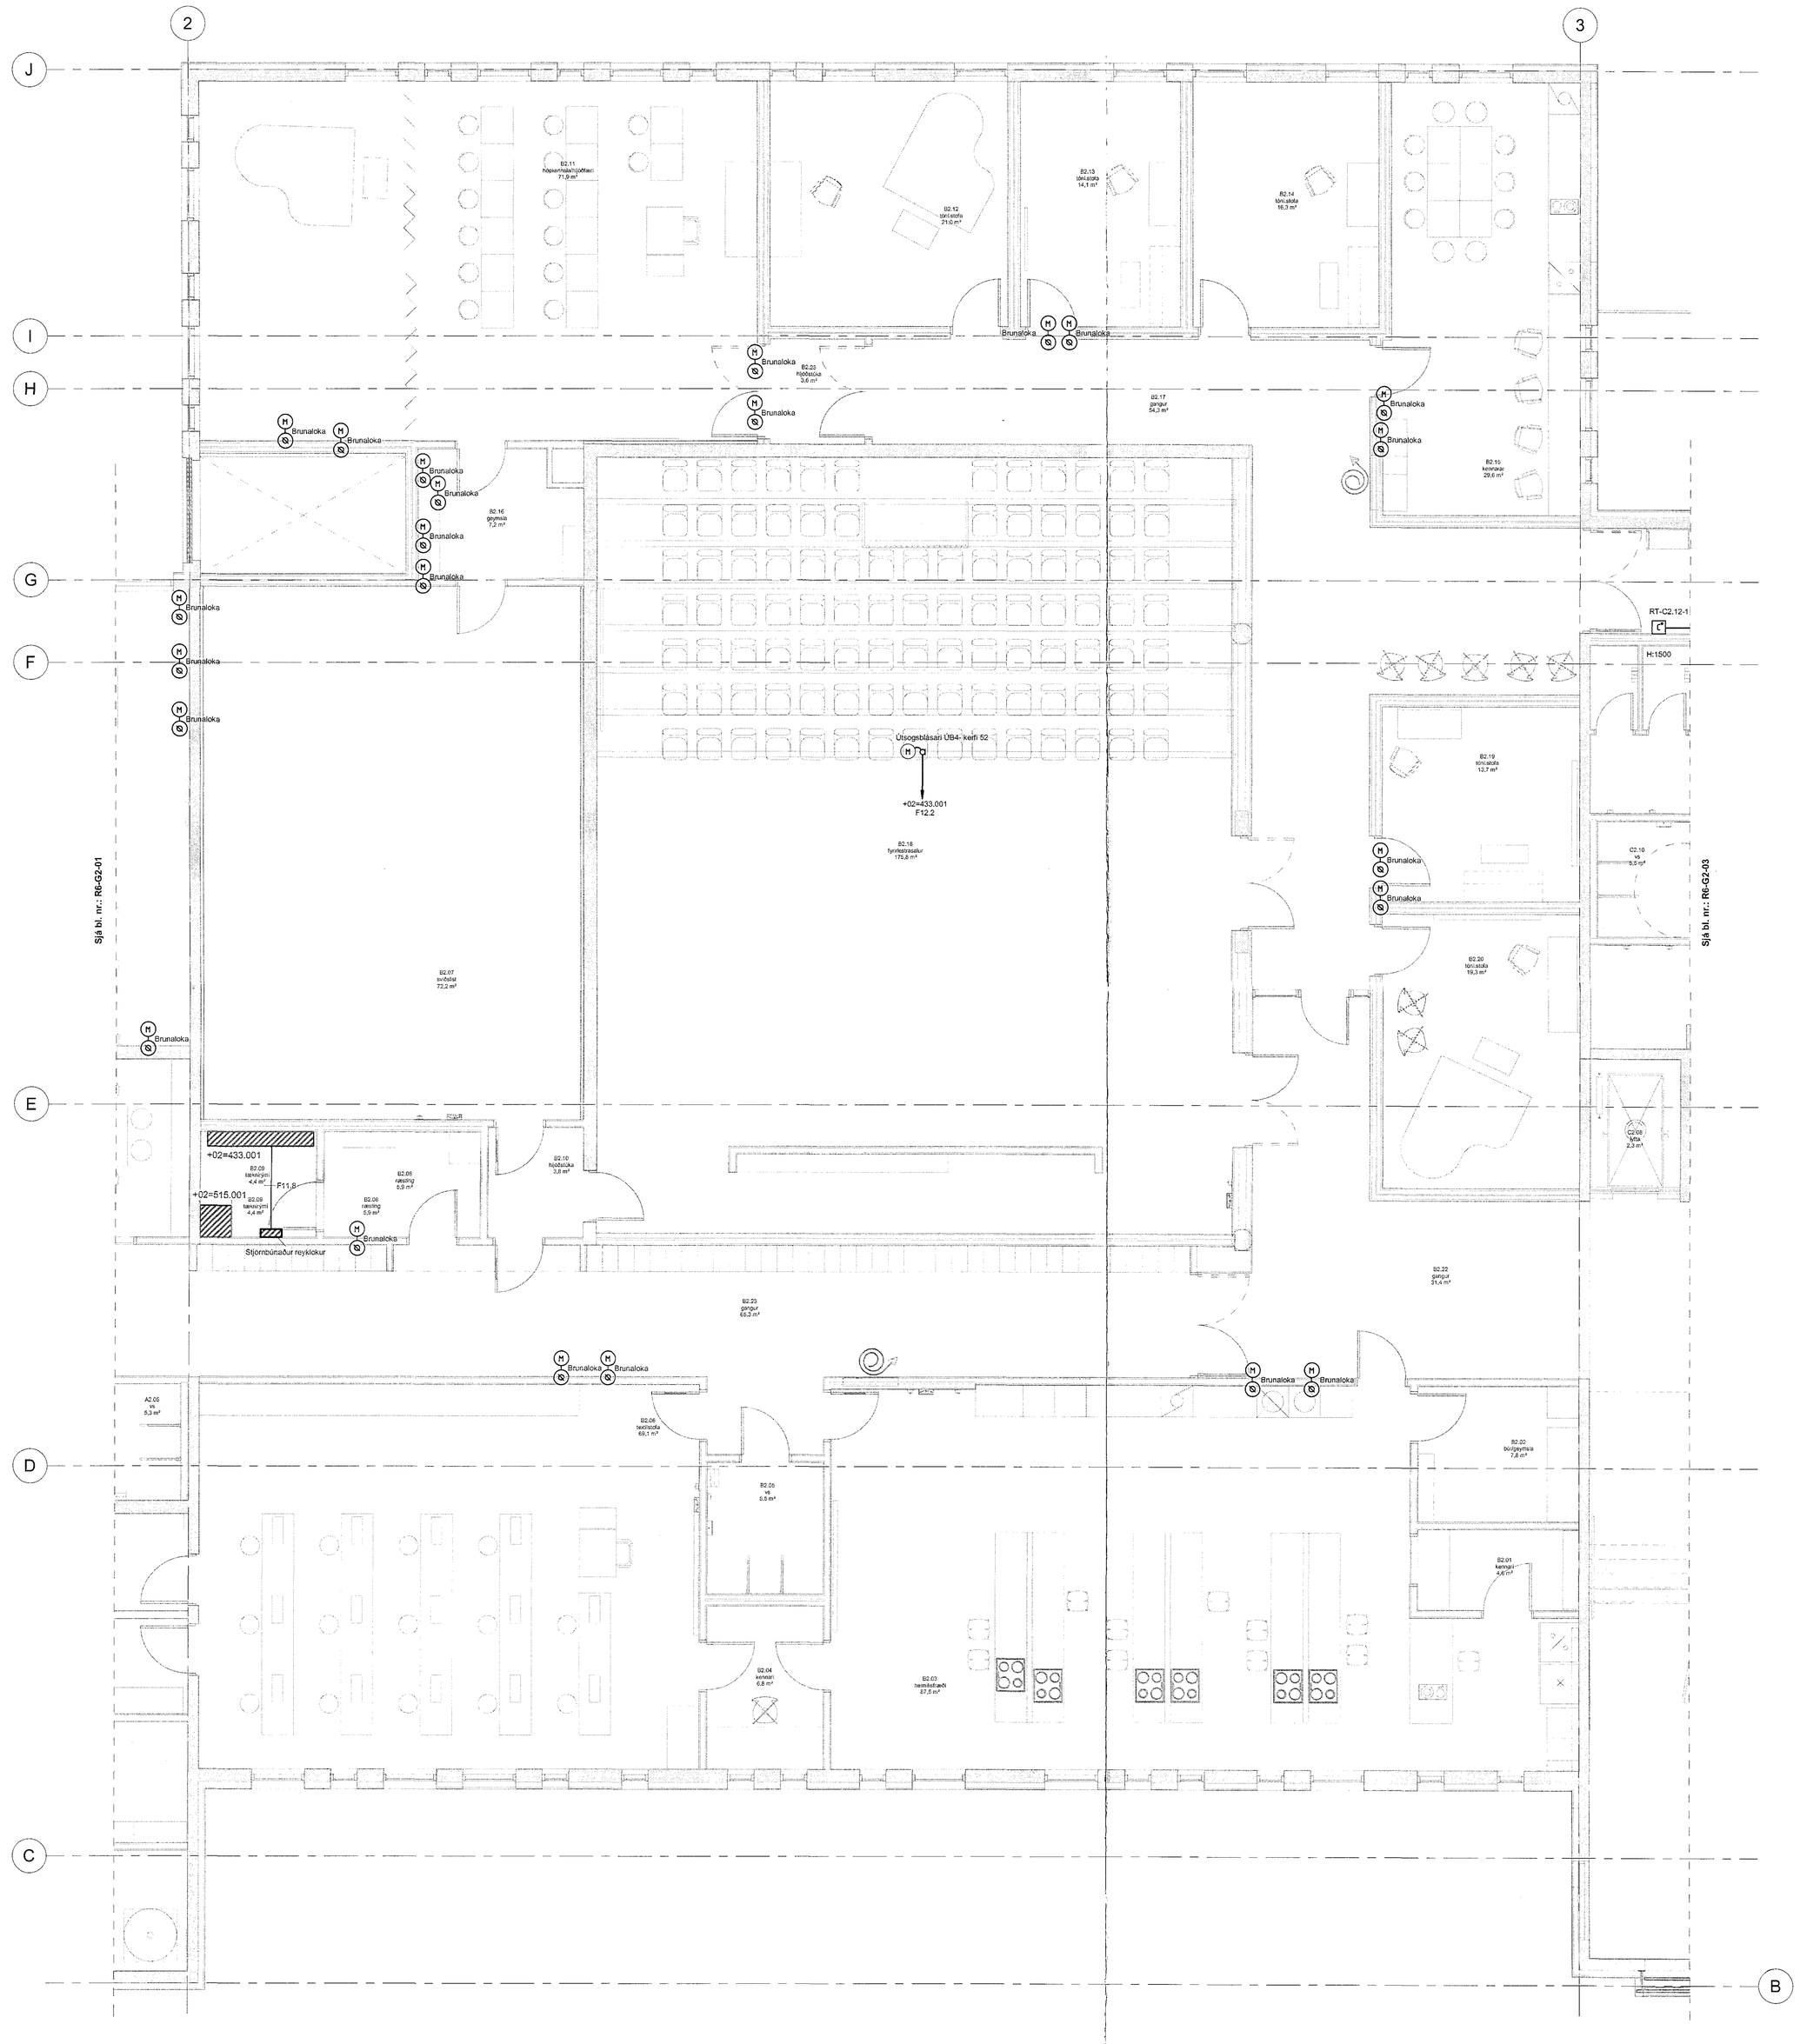

Samþykkt þann
06 SEP 2016
Byggingarfulltrúinn í Hafnarfirði
f.h. Sigurður Steinar Jónsson

Áritun samkeimingarhönnuðar

Eigandning samþykkis aðaluppdrátta

Tark
Yfirfarnir og samræmdir uppdrættir, skv. ákvæðum byggingarreglugerðar
Kjartan Stefán Óla Arkitekt FAÍ ** SÍA kt. 141165-4159

Br.	Dags.	Breyting	Ráðkn.

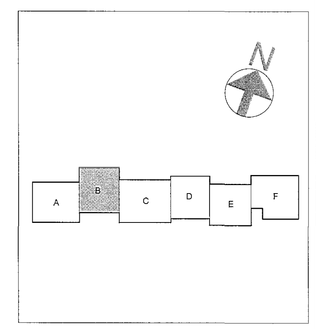

Verkteikning

VSÓ RÁÐGJÖF
BORGARTÚN 20, 105 REYKJAVÍK, SÍMI 585 6000, RAFPÓST vso@vso.is

Hádegisskarð 1, Hafnarfirði
Skóli, mhl 01

Ráfkerfi	Hönnuð / teiknuð: JJ, BÞ
Hússtjórnarkerfi	Yfirfarið:
Grunnmynd 2. hæð - Hluti B	Samþykkt: Simon Ólmhörsson
	Kt.: 110956-2769
Kvarði: 1:50 (A0)	Reykjavík 20.07.2016
Verknr.: 17207	Teikn. nr.: R6-G2-02

1:50 0 0,5 1 1,5 2 2,5 m

Slóð: C:\Users\Lilja\Documents\17207-Rafkerfi-R18_lilja-vso.rvt