Hússtjórnarkerfi 2.h. - mátl. 7-8 / A-G, hluti E

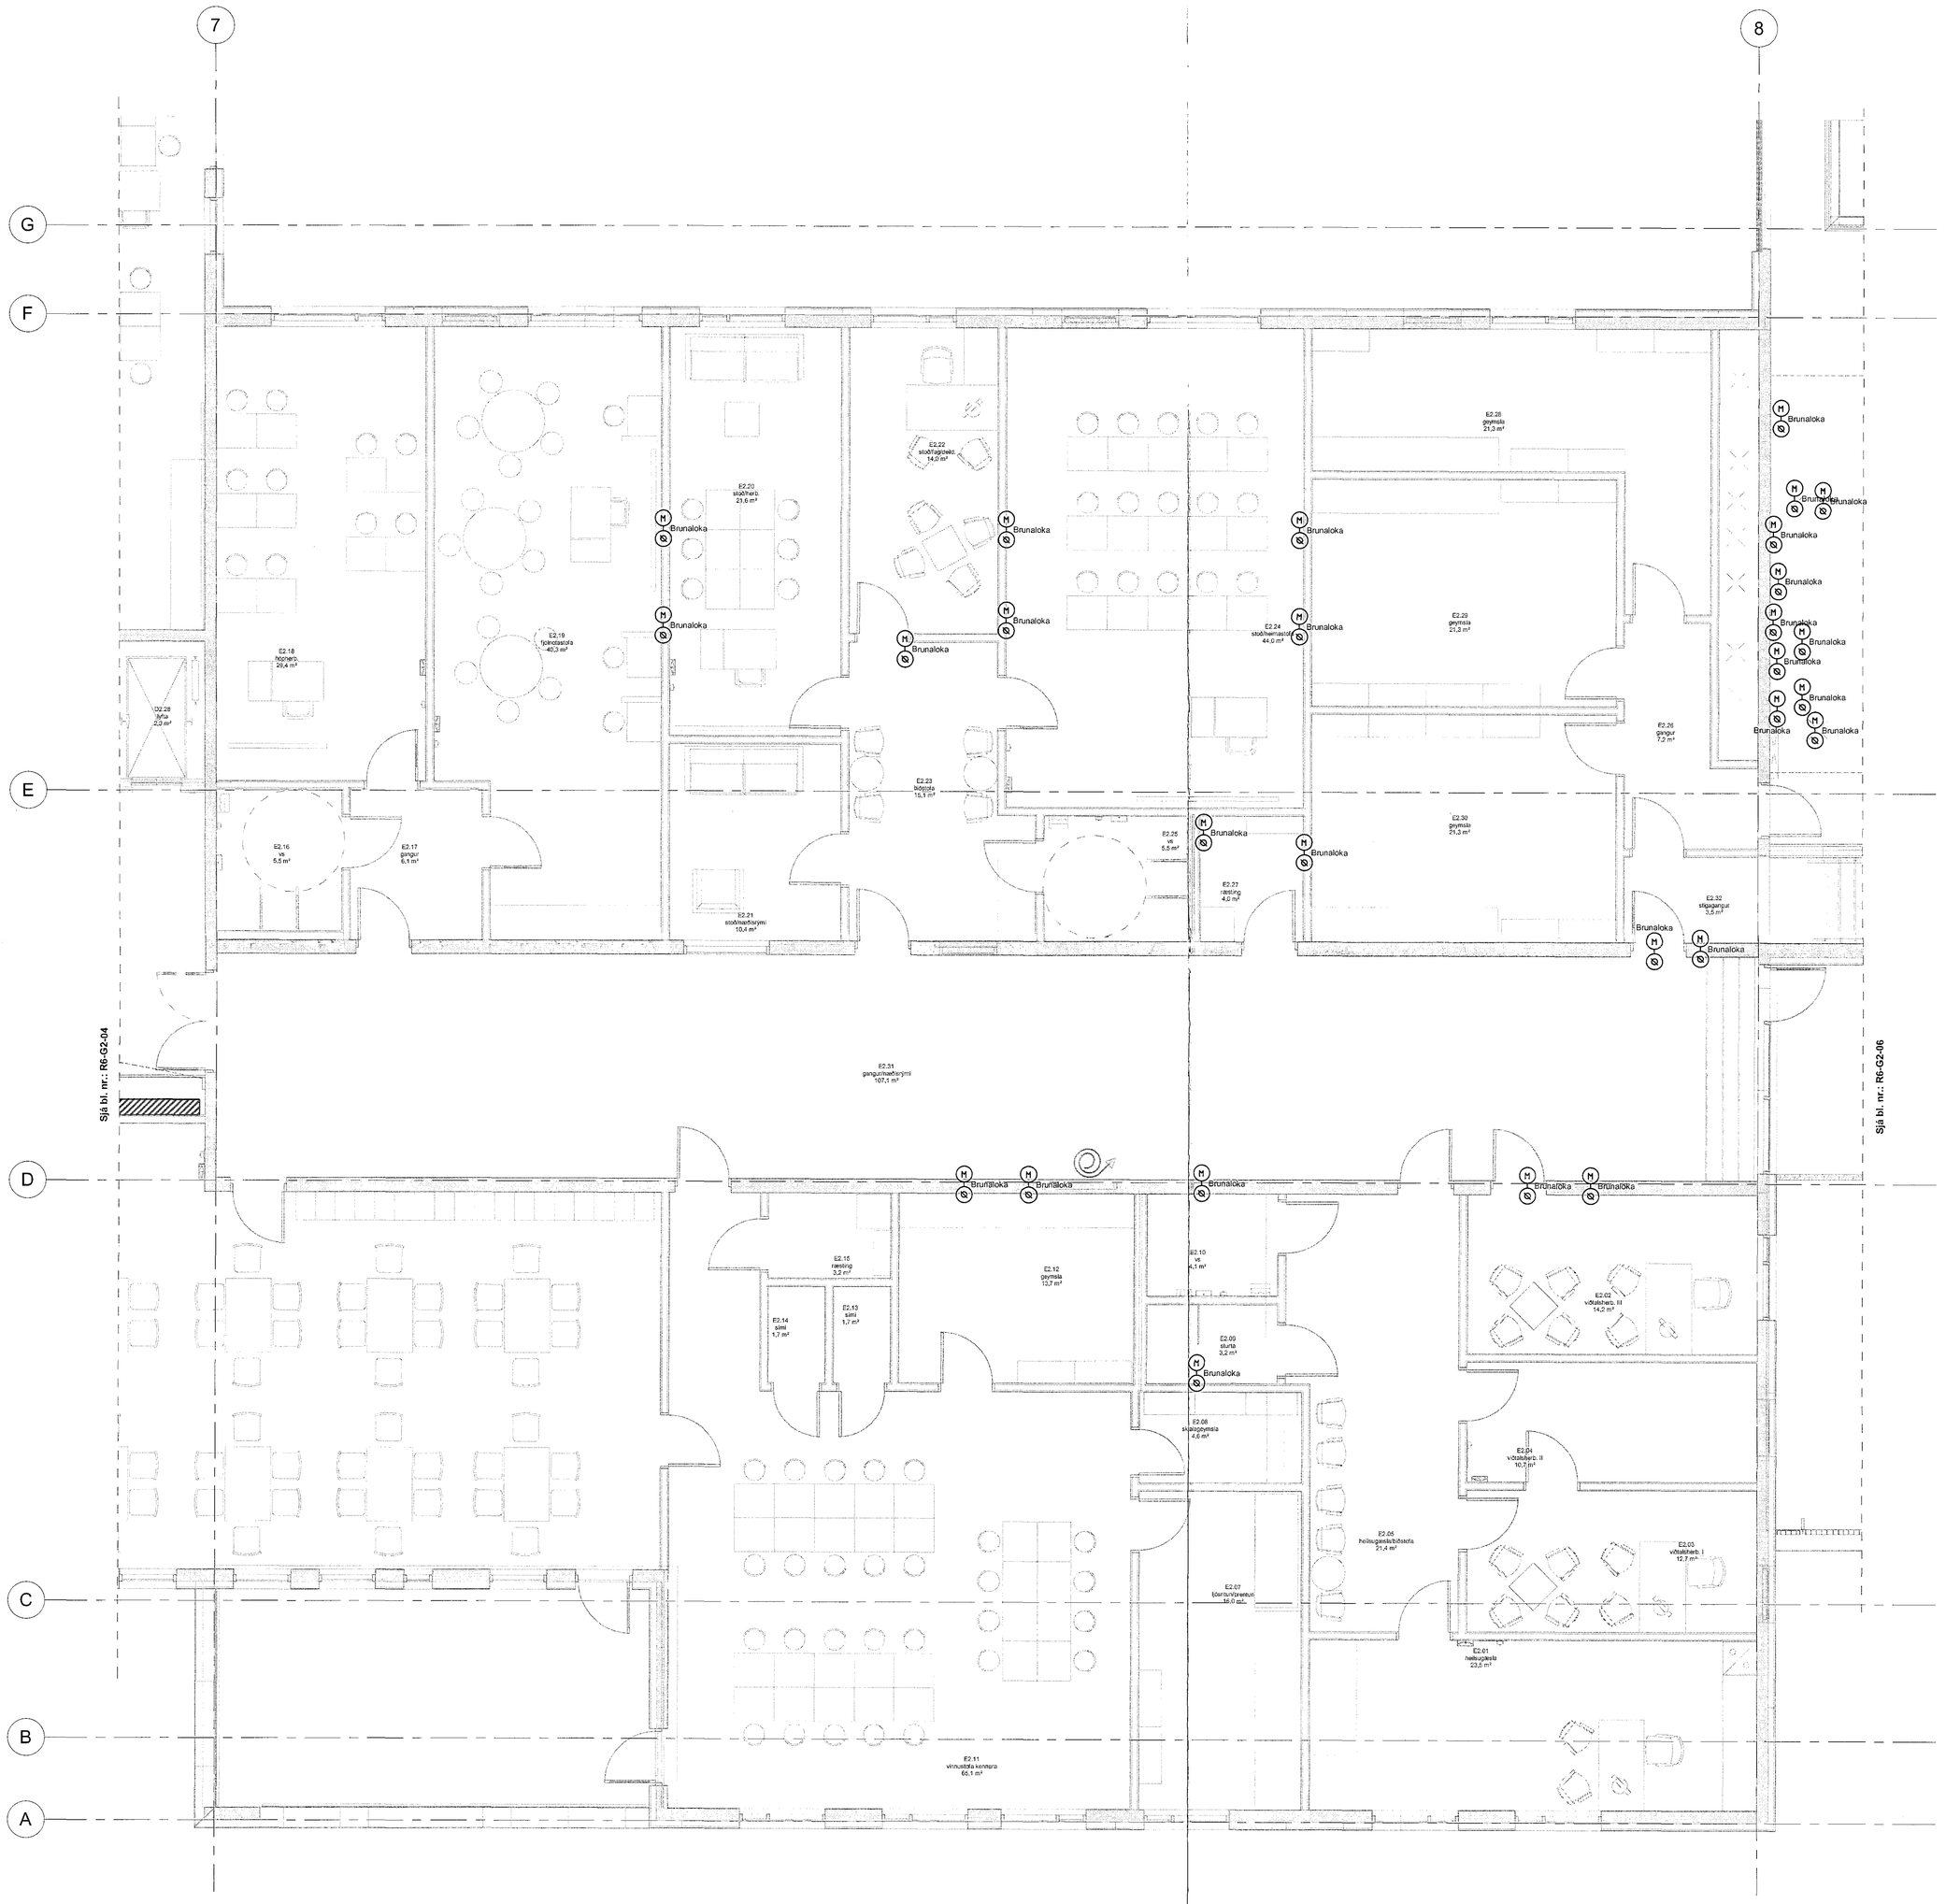

Samþykkt þann
06 SEP 2018
Byggingarfulltrúinn í Hafnarfirði
F.h. Sigurður Steinar Jónsson

Árfun samræmingarhönnuðar

Dagsetning samþykkta aðaruppdrátar

Tark
Hafnarfirði sámrðimur uppdrátur, eðar
Byggingarfulltrúinn
Sjá bl. nr.: R6-G2-04
Sjá bl. nr.: R6-G2-06
Sjá bl. nr.: R6-G2-06

Br.	Dags.	Breyting	Reikn.

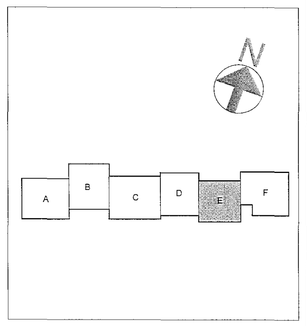

Verkteikning

VSÓ RÁÐGJÖF
BORGARTÚN 20, 105 REYKJAVÍK, SÍMI 590 5000, NETFANG vsó@vsó.is

Hádegisskarð 1, Hafnarfirði
Skóli, mhl 01

Rafkerfi	Hannað / teknað: JJ, ÉS
Hússtjórnarkerfi	Hlutarð:
Grunnmynd 2. hæð - hluti E	Samþykkt: Simon Unnsteinsson
	Kt.: 110856-7789
Kvarði: 1:50 (A0)	Reykjavík: 20.07.2018
Vektor:	Teikn. nr.: Br.
17207	R6-G2-05

1:50 0 0,5 1 1,5 2 2,5 m

Slóð: C:\Users\Lilja\Documents\17207-Rafkerfi-R18_lilja-vso.rvt