**Strengstigar 2.h. - mátl. 5-7 / A-I, hluti D**

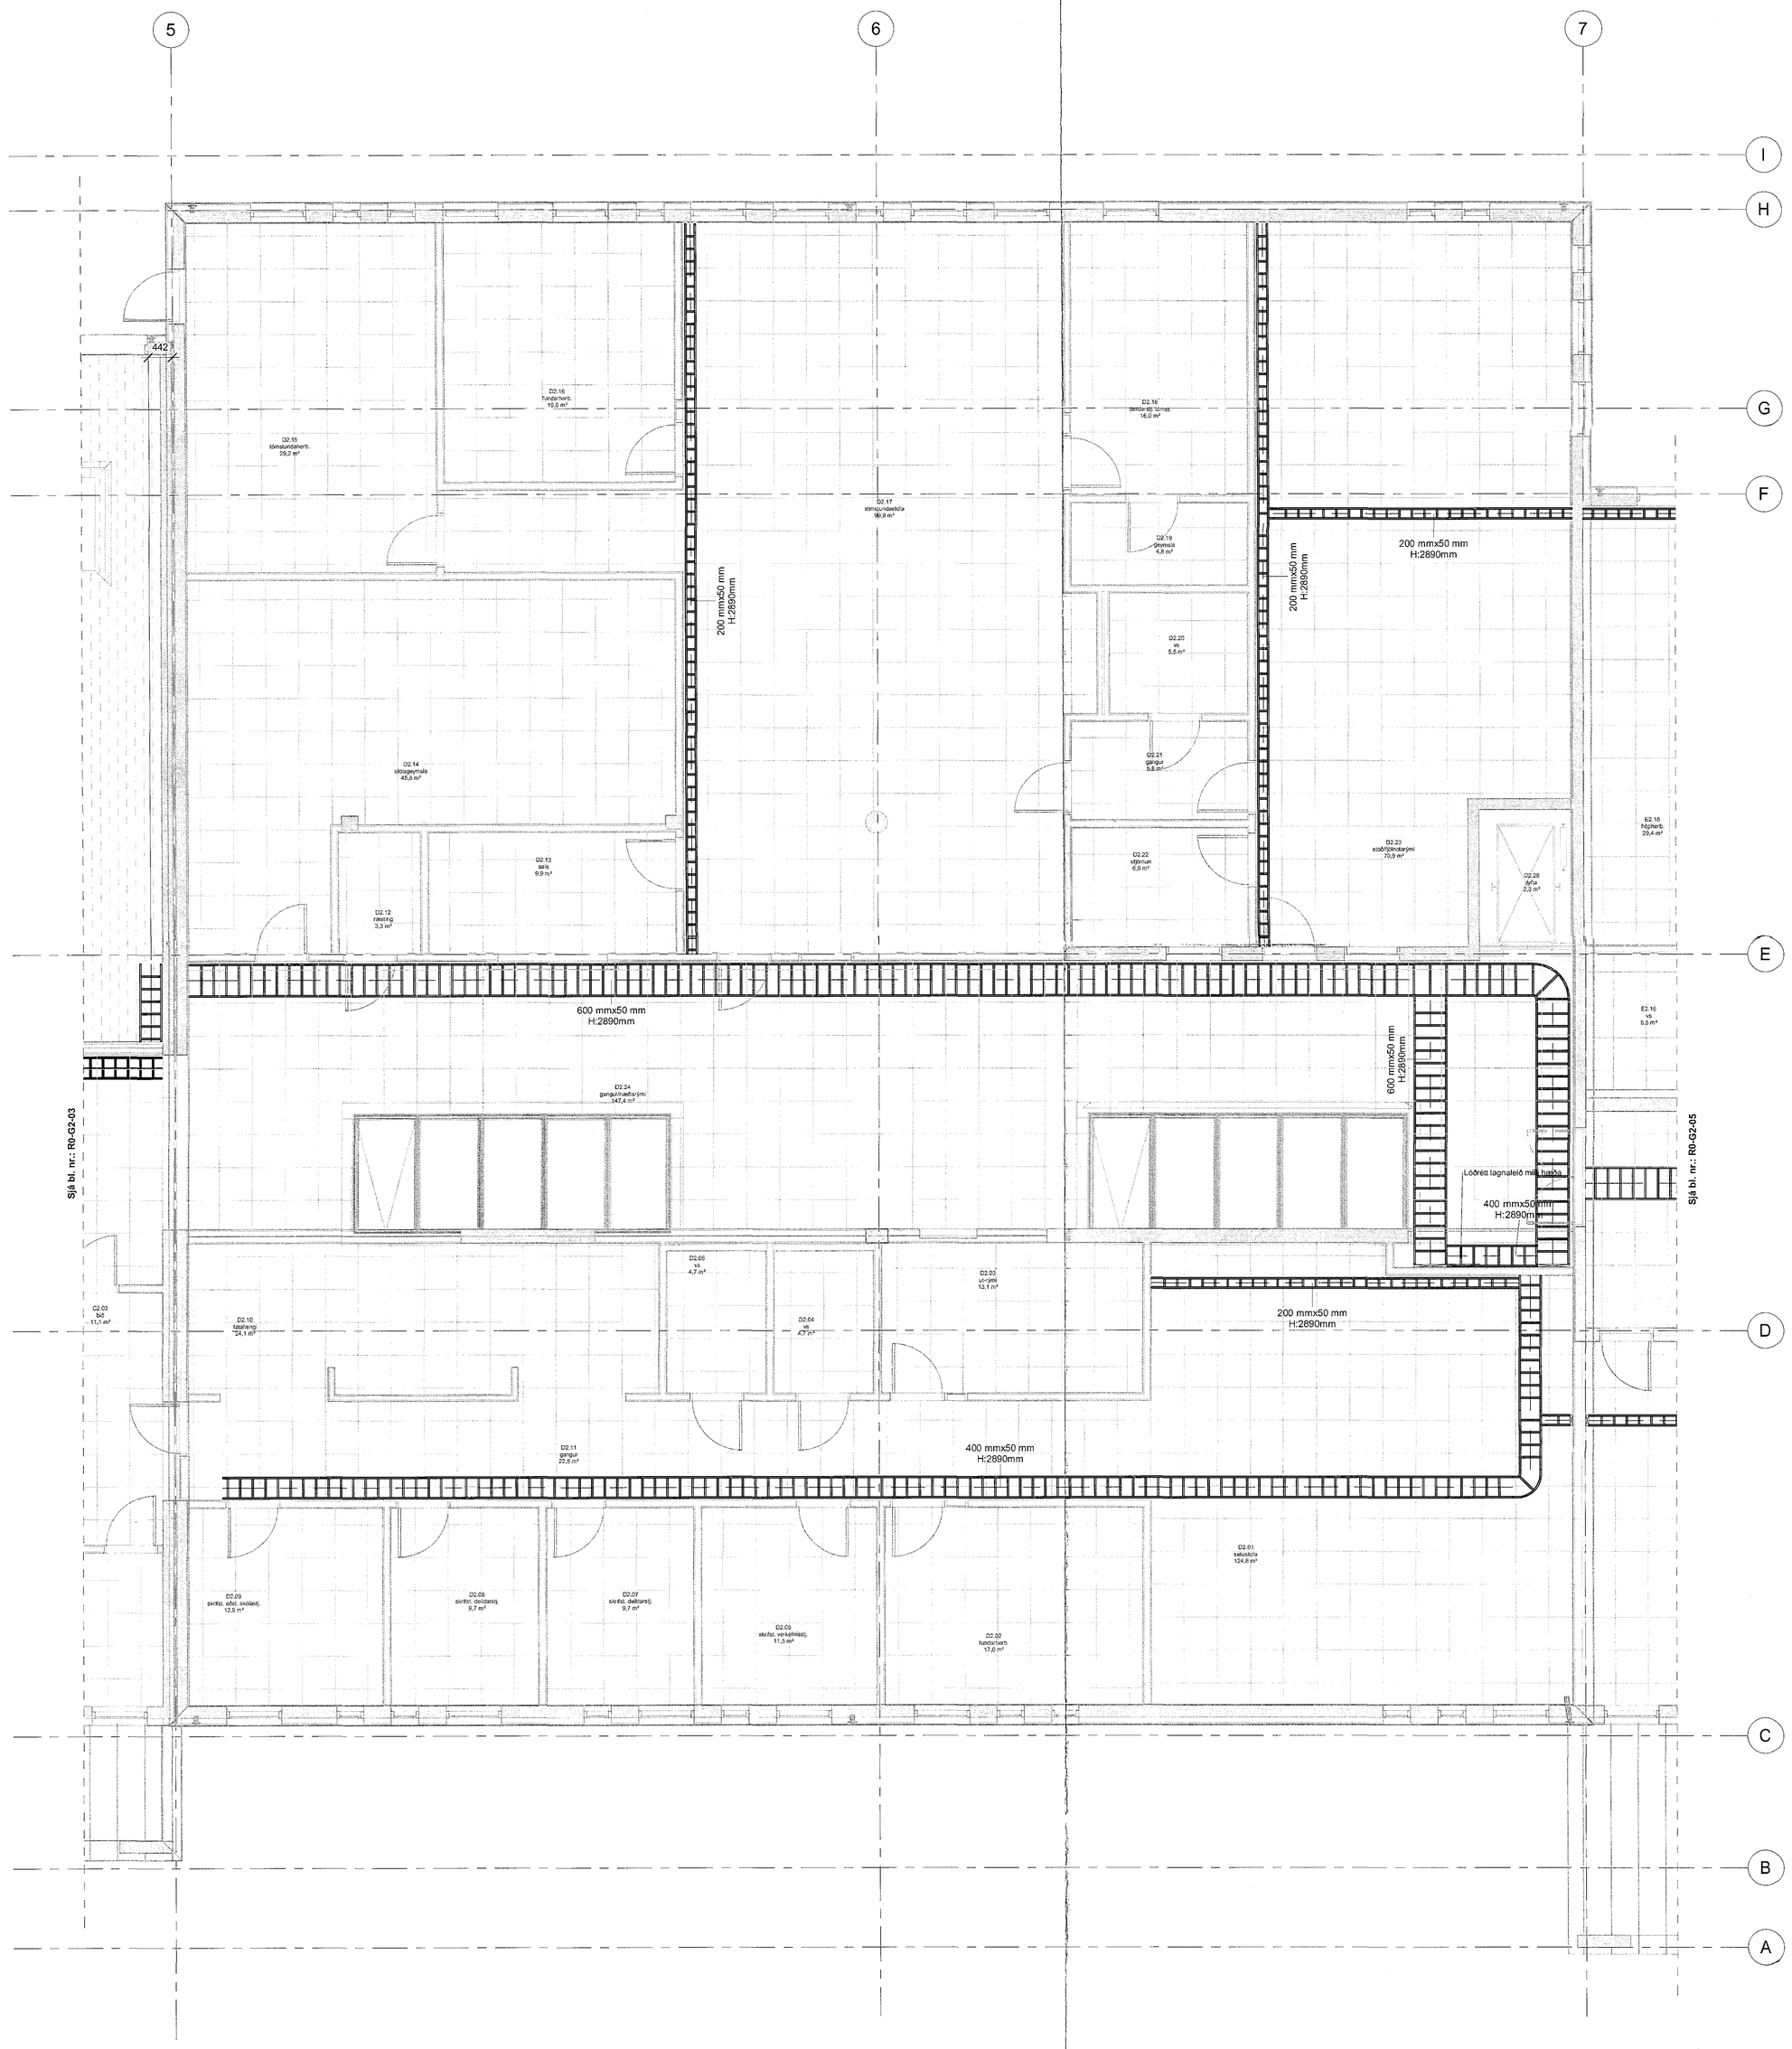


Samþykkt þann 06 SEP 2019
Byggingarfulltrúinn í Hafnarfirði
F.h. Sigurður Steinar Jónsson

Á kvarði samræmingarfrávikum

Dagsetning samþykkis aðaruppdrátta

T.ark
Yfirfarinn og samræmdur uppdráttur skv. gildandi byggingarreglugerðar
Jón Ólafur G... kt. 141159-4169

| Br. | Dags. | Breyting | Reikn. |
|---|---|---|---|

N

A B C D E F

**Verkteikning**

VSÓ RÁÐGJÖF
BORGARTÚN 20, 105 REYKJAVÍK, SÍMI 590 0000, NETFANG vso@vso.is

Hádegisskarð 1, Hafnarfirði
Skóli, mhl 01

Rafkerfi
Strengstigar
Grunnmynd 2. hæð - Hluti D

Hannað í tölvukerfi: JJ, RS
Yfirfarið:
Samþykkt: Simon Unnsteinsson
Kt.: 110556-7769
Kvarði: 1:50 ( A0 )
Reikjavík: 20.07.2019
Verknr.: 17207
Teikn. nr.: R0-G2-04
Br.:

1:50 0 0,5 1 1,5 2 2,5 m

Slóð: C:\Users\lilja\Documents\17207-Rafkerfi-R18_lilja-vso.rvt