Strengstigar 1.h. - mátl. 8-9 / A-I, hluti F

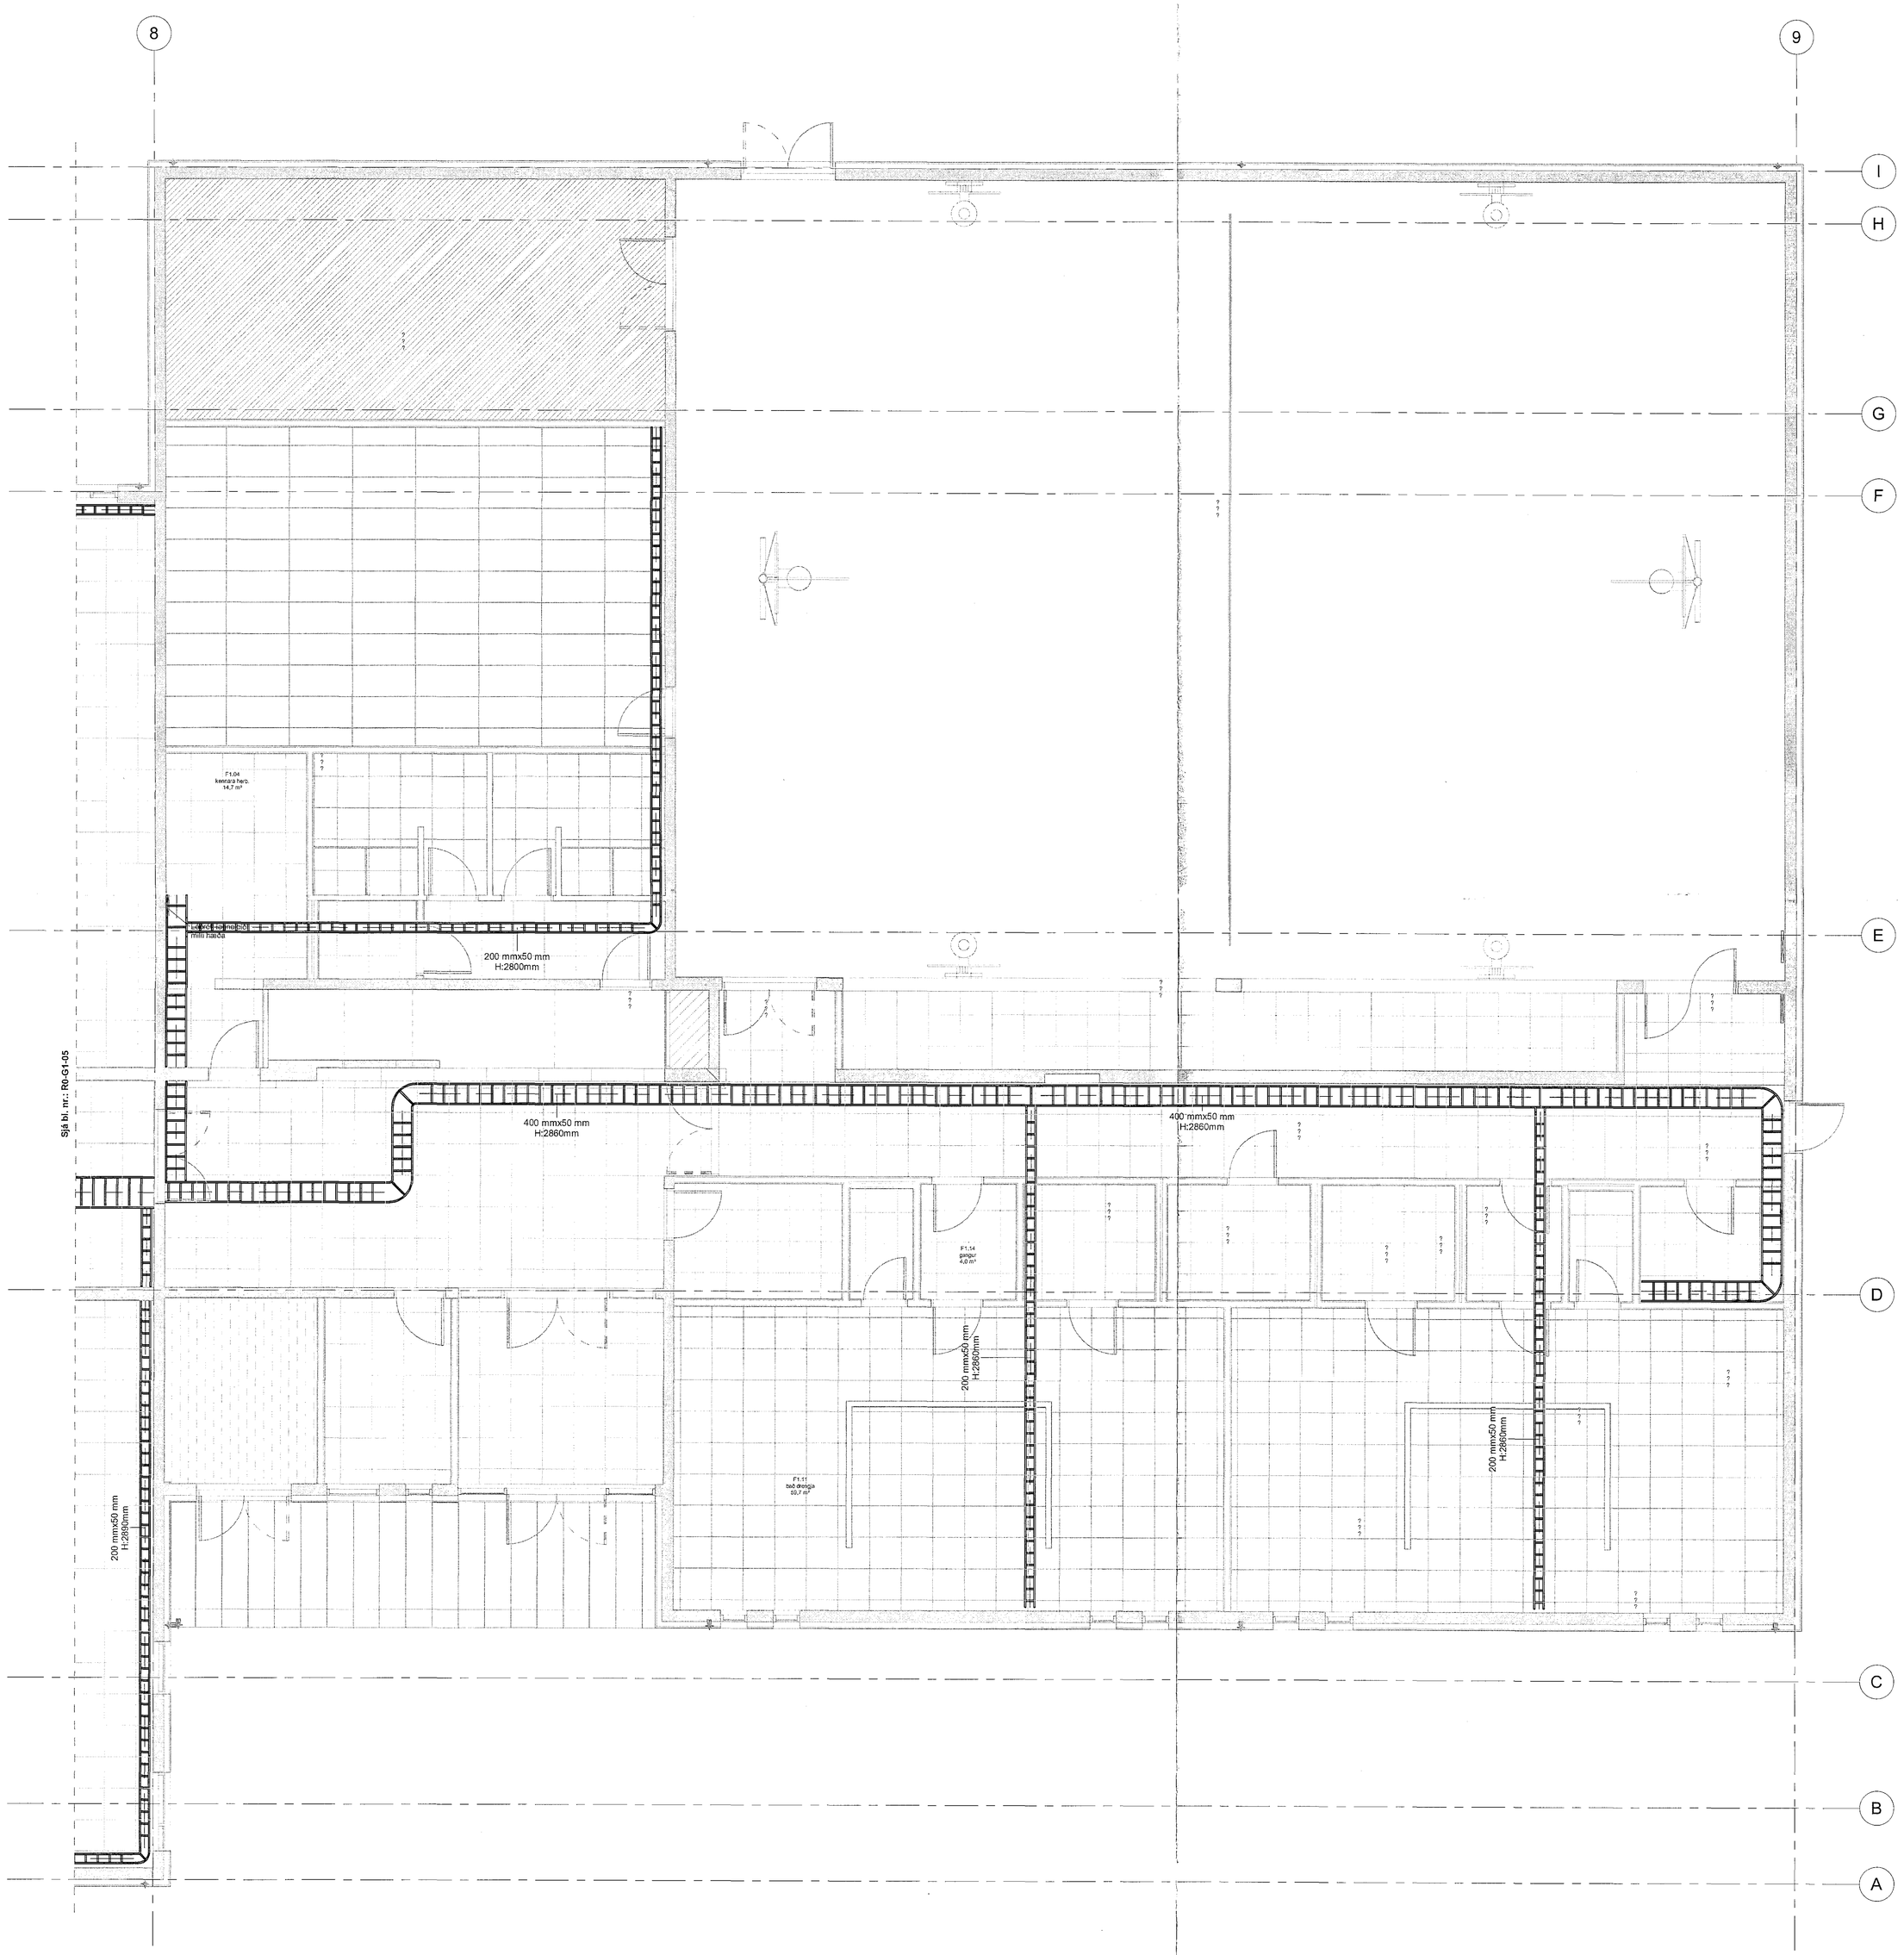

Samþykkt þann
0 6 SEP 2018
Byggingarfulltrúinn í Hafnarfirði
F.h. Sigurður Steinar Jónsson

Arkur samsamingarteikninar

Dagsetning samþykkis aðalupp.ástar

Park
Yfirmaður ábyrgðarmaður uppdrátta, skv. ákvæðum byggingarreglugerðar
Ívar S. Ívarsson
Ívar Smári Ívarsson kt. 110564-7769 nr. hl.1155-4150

Br.	Dags.	Breyting	Reikn.

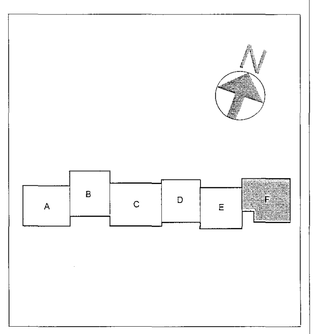

Verkteikning

VSÓ RÁÐGJÖF
RÁÐGARÐUR 20, 108 REYKJAVÍK, SÍMI 585-9000, KÓTIVAND.vso@vso.is

Hádegisskarð 1, Hafnarfirði
Skóli, mhl 01

Rafkerfi.	Hönnuð / teiknað: JJ, ÉS
Strengstigar	Yfirfarið:
Grunnmynd 1. hæð - Hluti F	Samþykkt: Simon Ulnesson kt.: 110564-7769
Kvarði: 1:50 (A0)	Reiknilíkan: 20.07.2018
Verknr.: 17207	Teikn. nr.: R0-G1-06

1:50 0 0,5 1 1,5 2 2,5 m

Slóð:C:\Users\Lilja\Documents\17207-Rafkerfi-R18_lilja-vso.rvt