Strengstigar 1.h. - mátl. 5-7 / A-I, hluti D

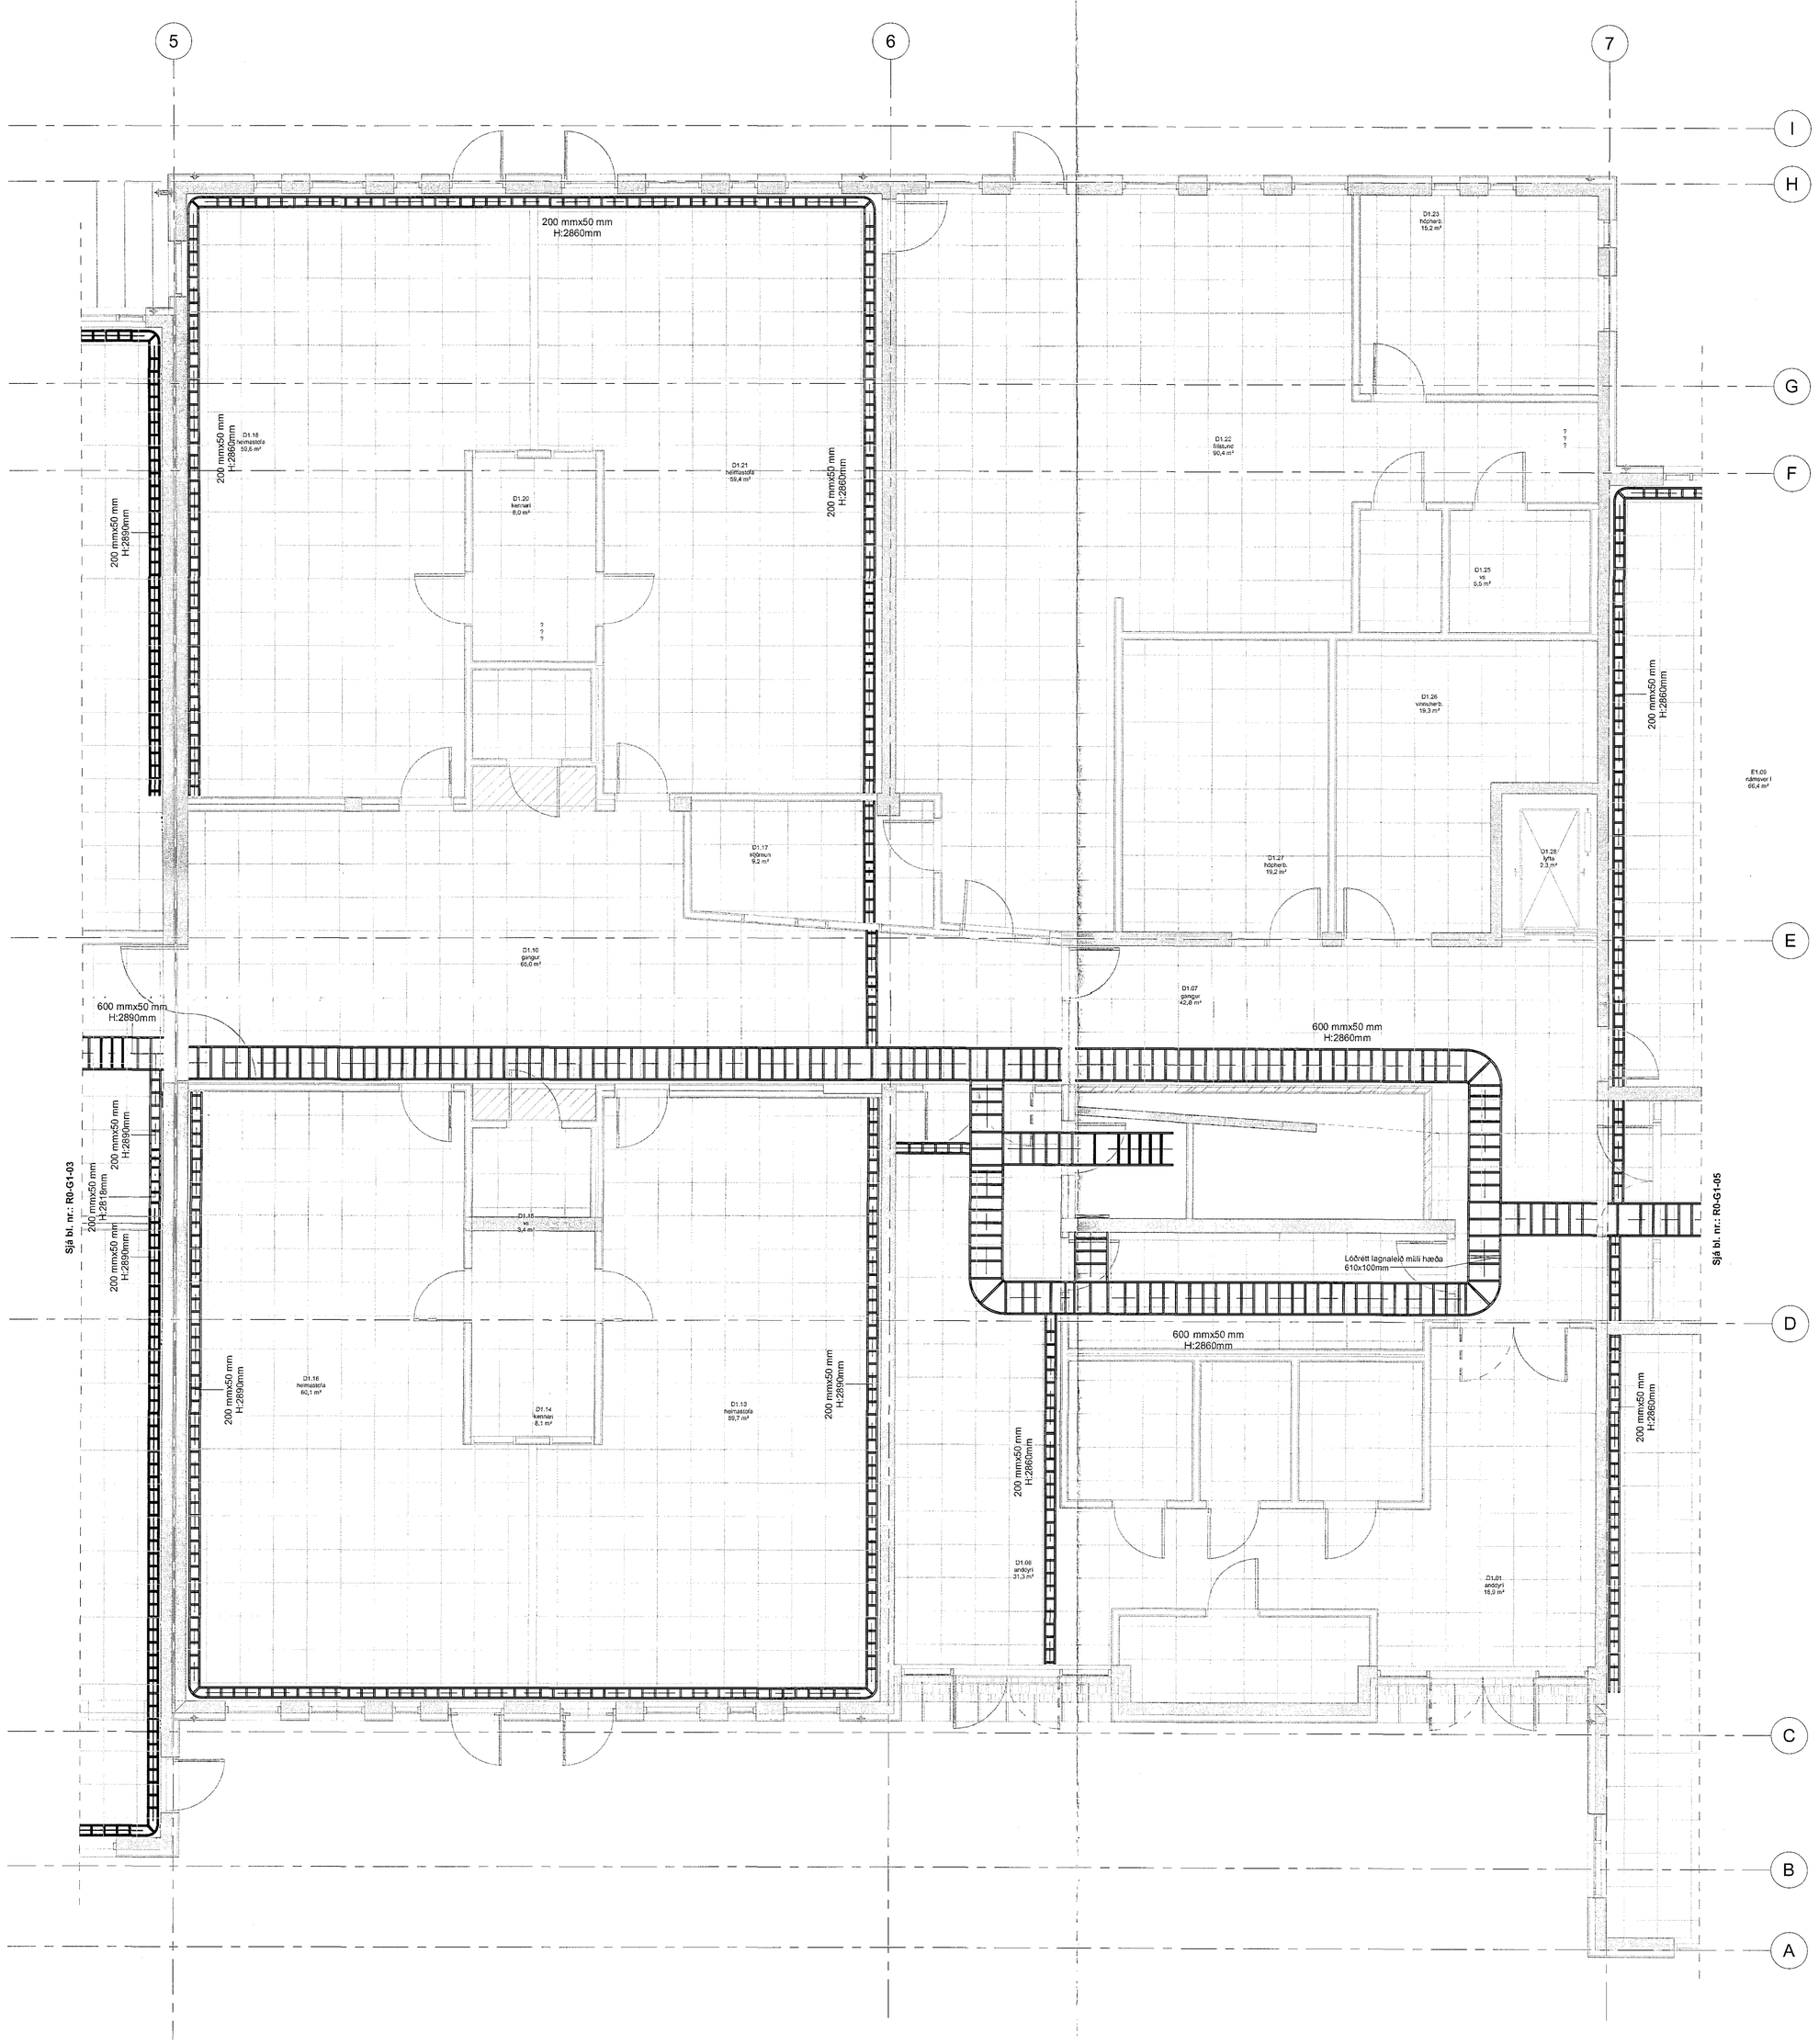

Samþykkt þann
06 SEP 2018
Byggingarfulltrúinn í Hafnarfirði
F.h. Sigurður Steinar Jóhannsson

Áritun samræmingarfrávika:

Dagsetning samþykkta aðaluppdrátta:

T.ark
Ytterhverfing samræmdur upprættur, skv. gildandi byggingarreglugerðar
Tóm Svenge Ólsu arkitekt F.A.I. * 5SLA kt. 141153-4150

Br.	Dags.	Breyting	Reikn.

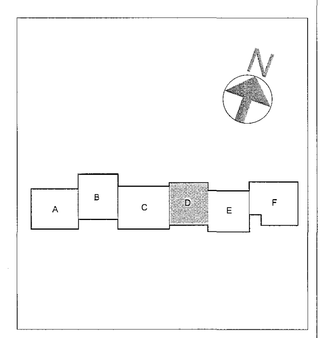

Verkteikning

VSÓ RÁÐGJÖF
BORGARTÚN 20, 105 REYKJAVÍK, SÍMI 560 6000, NETFANG vso@vso.is

Hádegisskarð 1, Hafnarfirði
Skóli, mhl 01

Rafkerfi	Hannað í tölvugrk. JJ, ÉS	
Strengstigar	Yfirfarið:	
Grunnmynd 1. hæð - Hluti D	Samþykkt:	Elmar Unnsteinsson
	kt.:	110856-7760
Kvarði: 1:50 (A0)	Reykjavík	20.07.2018
Verk nr.	Teikn. nr.	Br.
17207	**R0-G1-04**	

1:50 0 0,5 1 1,5 2 2,5 m

Slóð: C:\Users\Lilja\Documents\17207-Rafkerfi-R18_lilja-vso.rvt