Strengstigar 1.h. - mátl. 1-2 / A-G

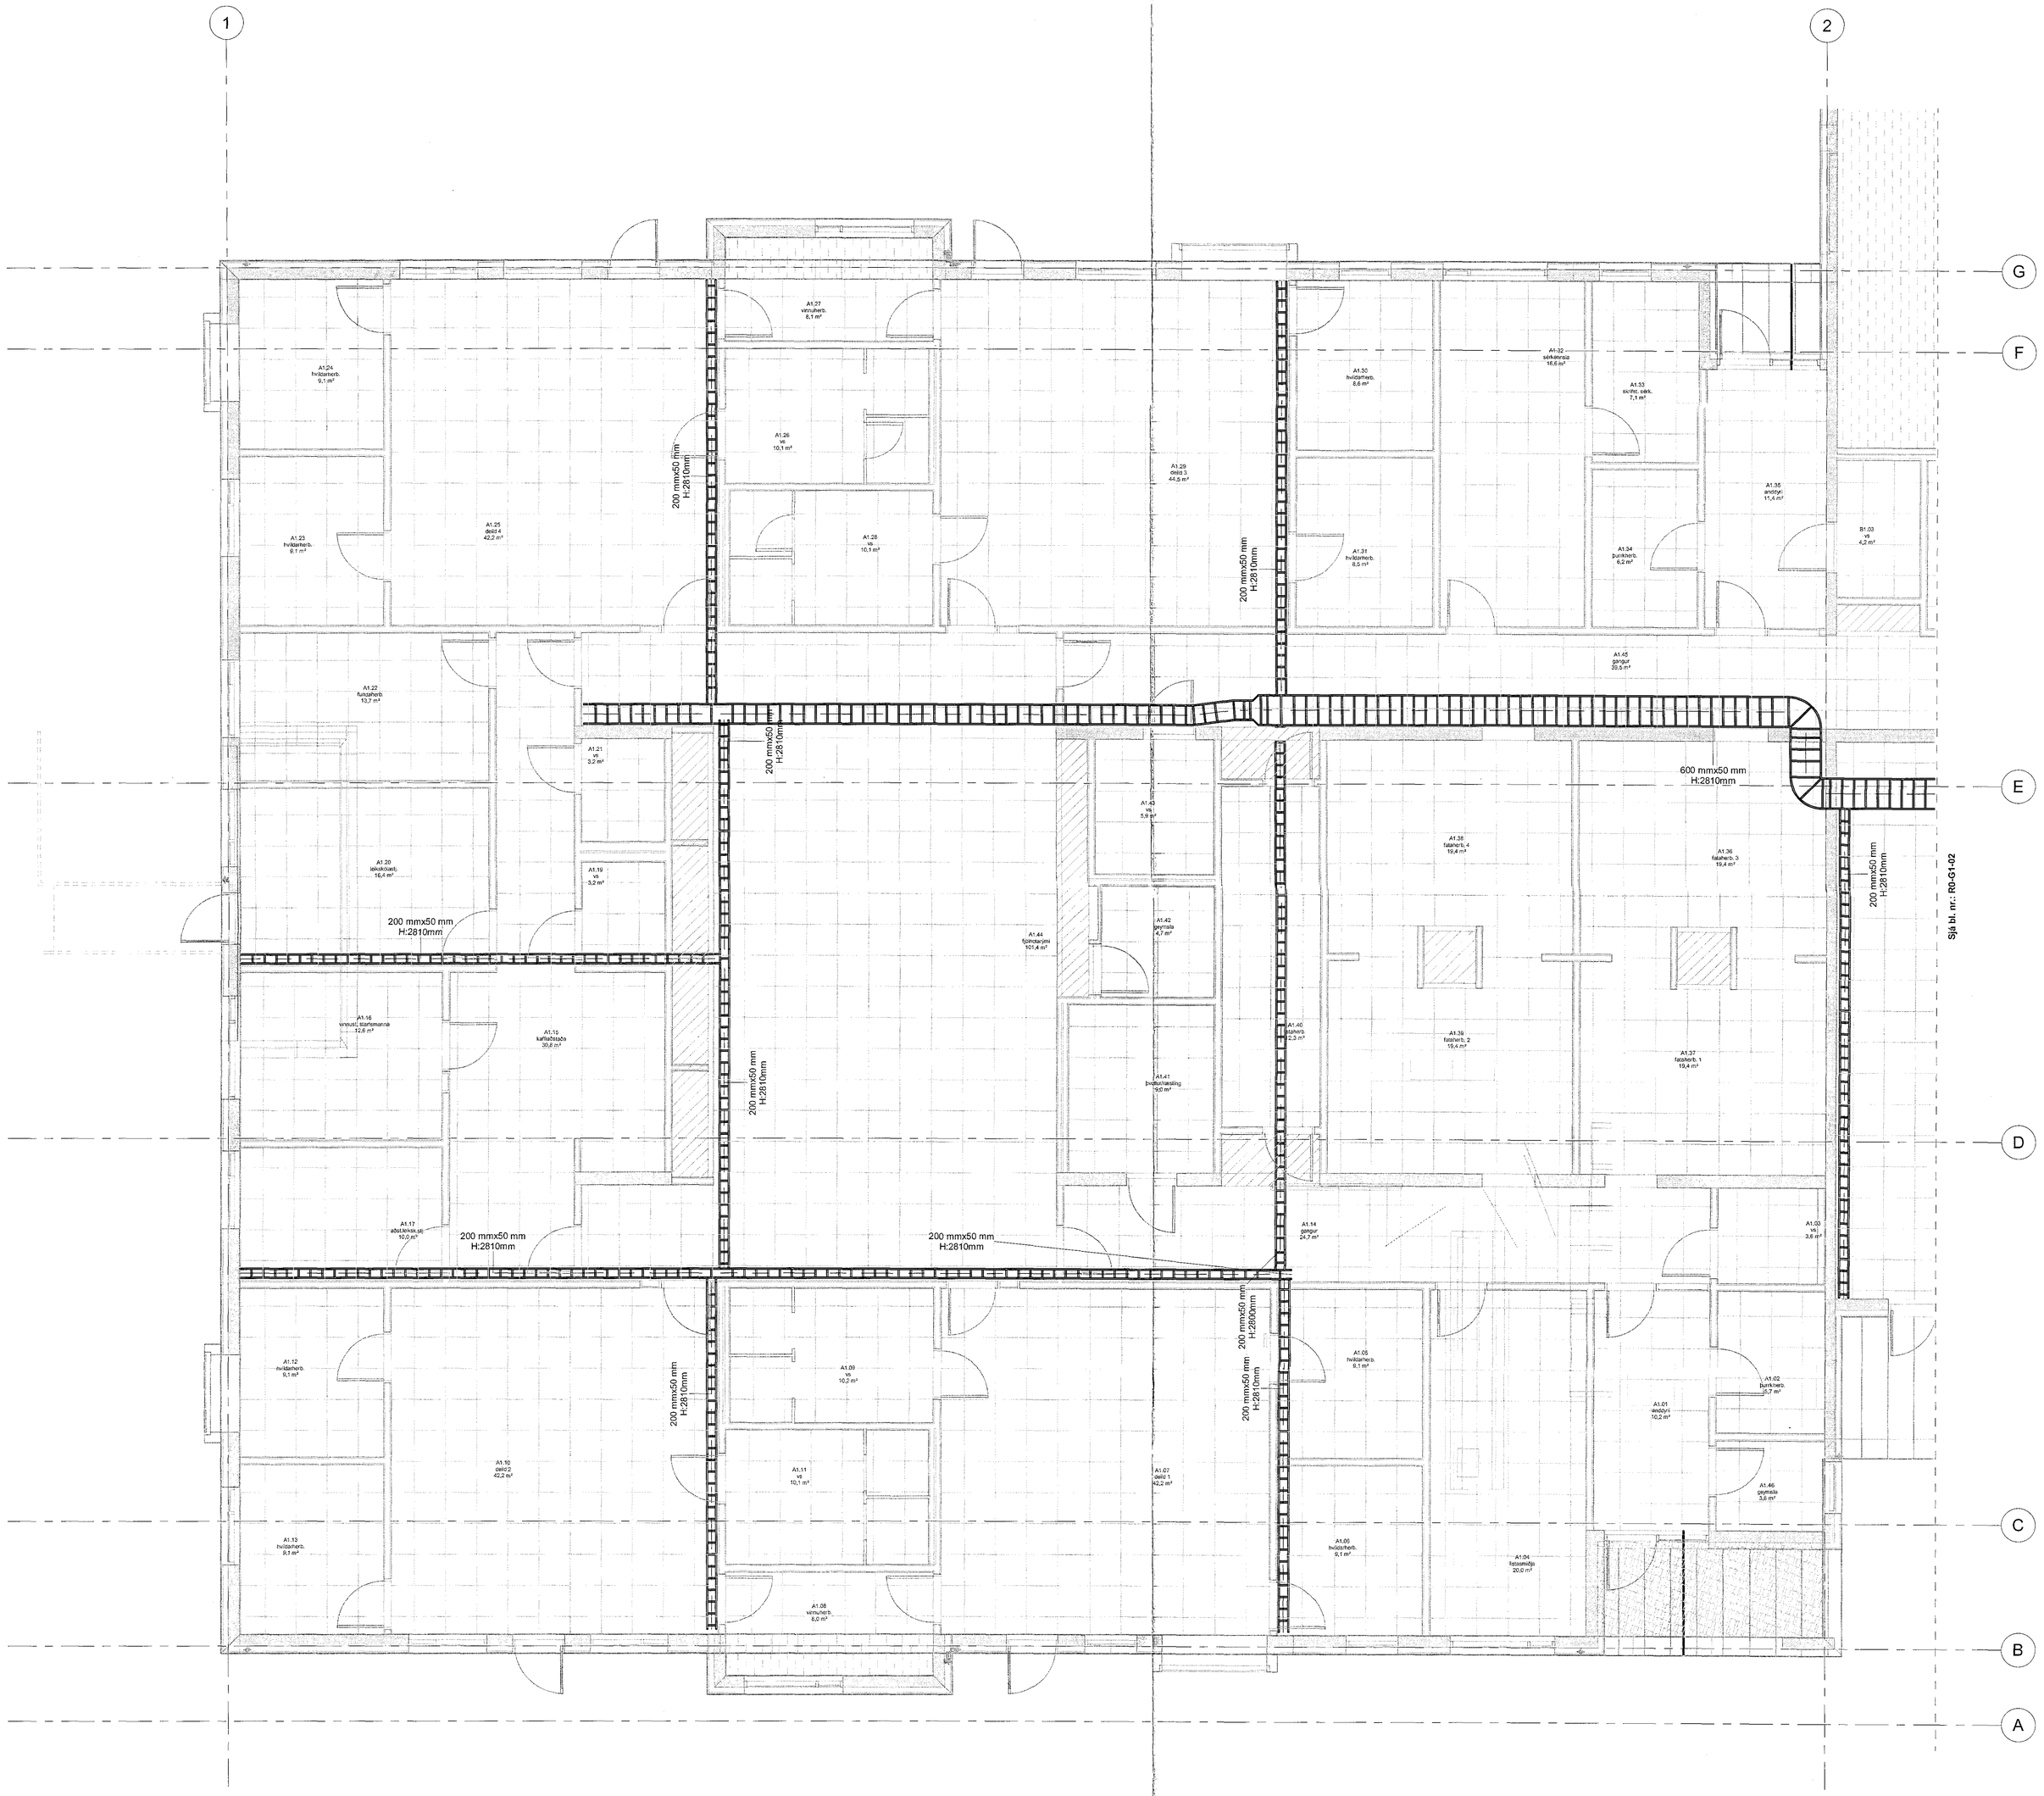

Samþykkt þann
06 SEP 2018
Byggingarfulltrúinn í Hafnarfirði
f.h. Sigurður Steinar Jónsson

Áritun samrámungarhönnuðar

Dagsetning samþykkis aðaluppdrátta

T.ark
Tilnefnt af samrámdur uppdrátur, sáir, ákvarðum byggingarfulltrúinn
Kort Stade · Ofar · Kristin · Tel · 1 · 5 · 4 · Kt 1411 55-4159

Br.	Dags.	Breyting	Reikn.

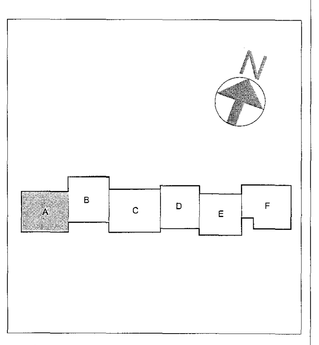

Verkteikning

VSÓ RÁÐGJÖF
BORGARTÚN 20, 105 REYKJAVÍK, SÍMI 560-5600, NETFANG vsoj@vsoj.is

Hádegisskarð 1, Hafnarfirði
Skóli, mhl 01

Rafkerfi
Strengstigar
Grunnmynd 1. hæð - Hluti A

Hannað / teknað: JJ, RS
Vinnarð:
Samþykkt: Simon Unnsþórsson
Kt.: 110856-7769
Kvarði: 1:50 (A0)
Reykjavík: 20.07.2018
Verkn.: 17207
Teikn. nr.: R0-G1-01
Br.:

1:50 0 0,5 1 1,5 2 2,5 m