Greinatafla +01=433.001 (bls.2)

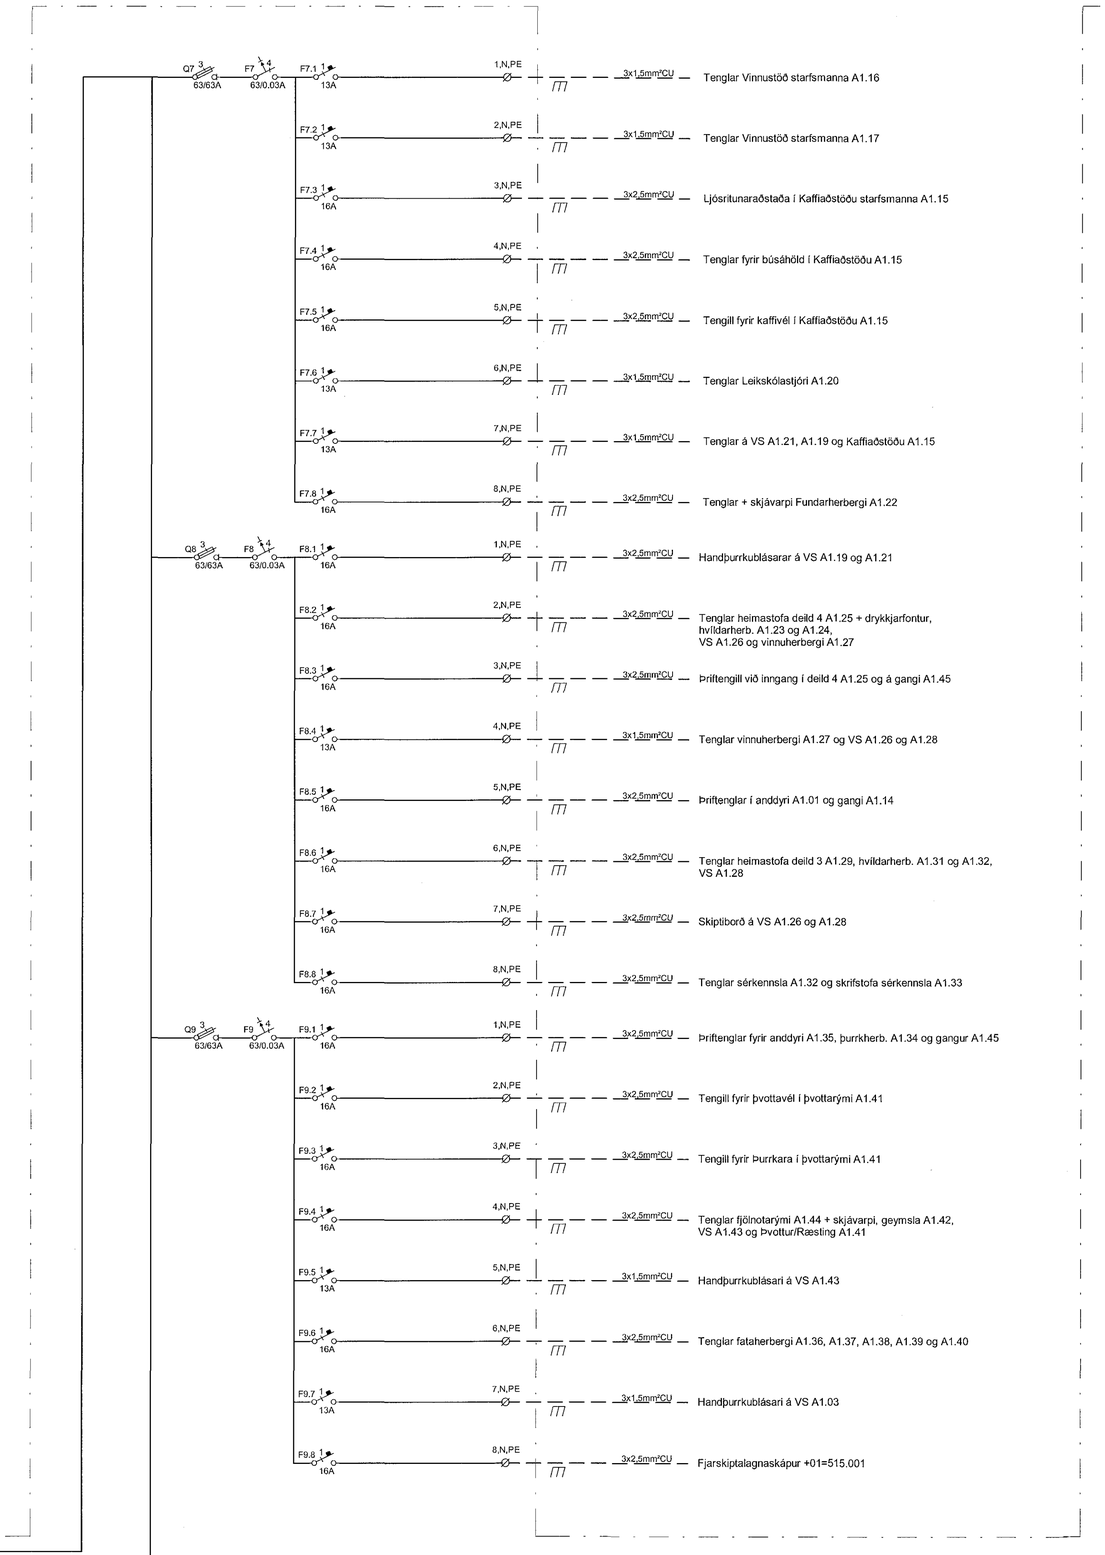

Sjá teikn. R0-TG1-01 (bls. 1)

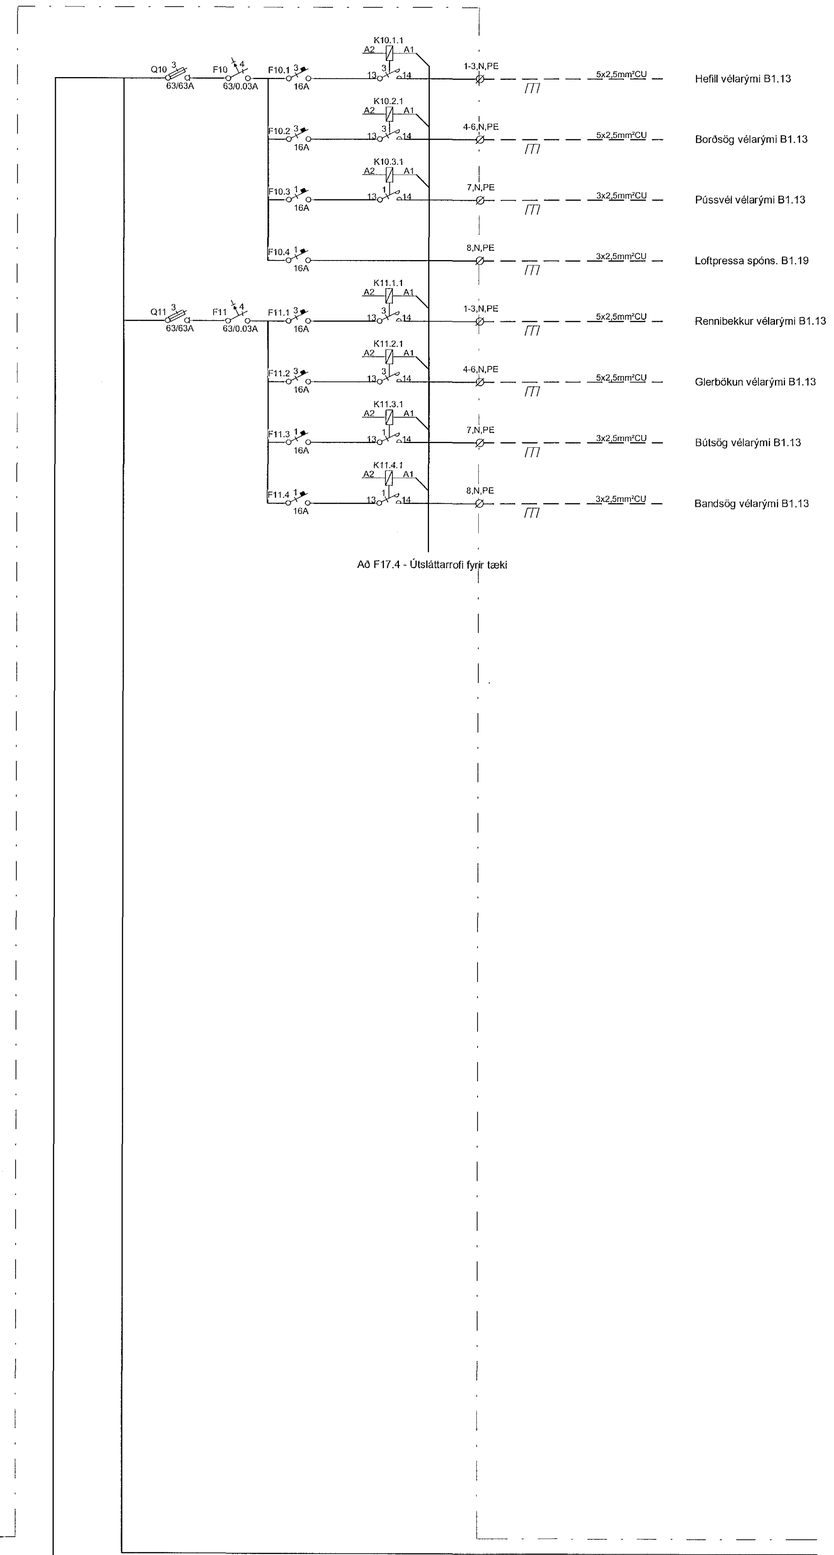

Að F17.4 - Útsláttarrofi fyrir tæki

Sjá teikn. R0-TG1-01 (bls. 3)

Samþykkt þann
0 6 SEP 2018
Byggingarfulltrúinn í Hafnarfirði
Sigurður Steinn

Áritun samræmingarhönnuðar

Dagsetning samþykkts aðalupplýsinga

T.ark
Yfirfarandi og samræmdur uppdráttur skv. kröfum byggingarreglugerðar
Ívon Stefán Cilia, arkitekt FAÍ FSSA kt 141155-4159

Br.	Dags.	Breyting	Reikn.

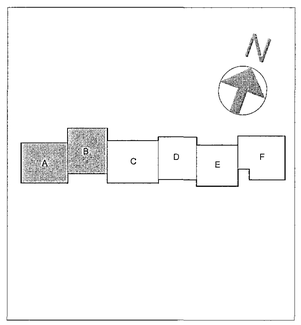

Verkteikning

VSÓ RÁÐGJÖF
BORGARTÚNI 20, 105 REYKJAVÍK, SÍMI 595-9000, NETFANG vso@vso.is

Hádegisskarð 1, Hafnarfirði
Skóli, mhl 01

Rafkerfi	Hannað / teiknað: JJ, BS
Greinatafla +01=433.001 (bls. 2)	Yfirfarið:
Einlínumynd	Samþykkt: Simon Unndórsson
	Kt.: 110806-7769
Kvarði - (A1)	Reykjavík 20.07.2018
Verknr. 17207	Teikn. nr. R0-TG1-01 (2)
	Br.

Slóð: C:\Users\Lilja\Documents\17207-Rafkerfi-R18_lilja-vso.rvt