


Samykkt bann
19 MAR 2019
Byggingarfulltrúinn í Hafnarfirði
F. H. Sigurður Steinar Jónsson



Teikningaskrá - aðalteikningar

Nr.	Heiti	Kvarði	Útgáfud.
1.1.1	Aðalbyggðarættir, Zoppelin arkitektar	1:500	07.06.2018
1.1.2	Afsökunarmynd, byggingarvísing	1:100	07.06.2018
1.1.3	Grunnmyndir	1:100	07.06.2018
1.1.4	Snið	1:100	07.06.2018
1.1.5	Útsið	1:100	07.06.2018

Artun hönnuðarstjóra _____ Dags. áritunar

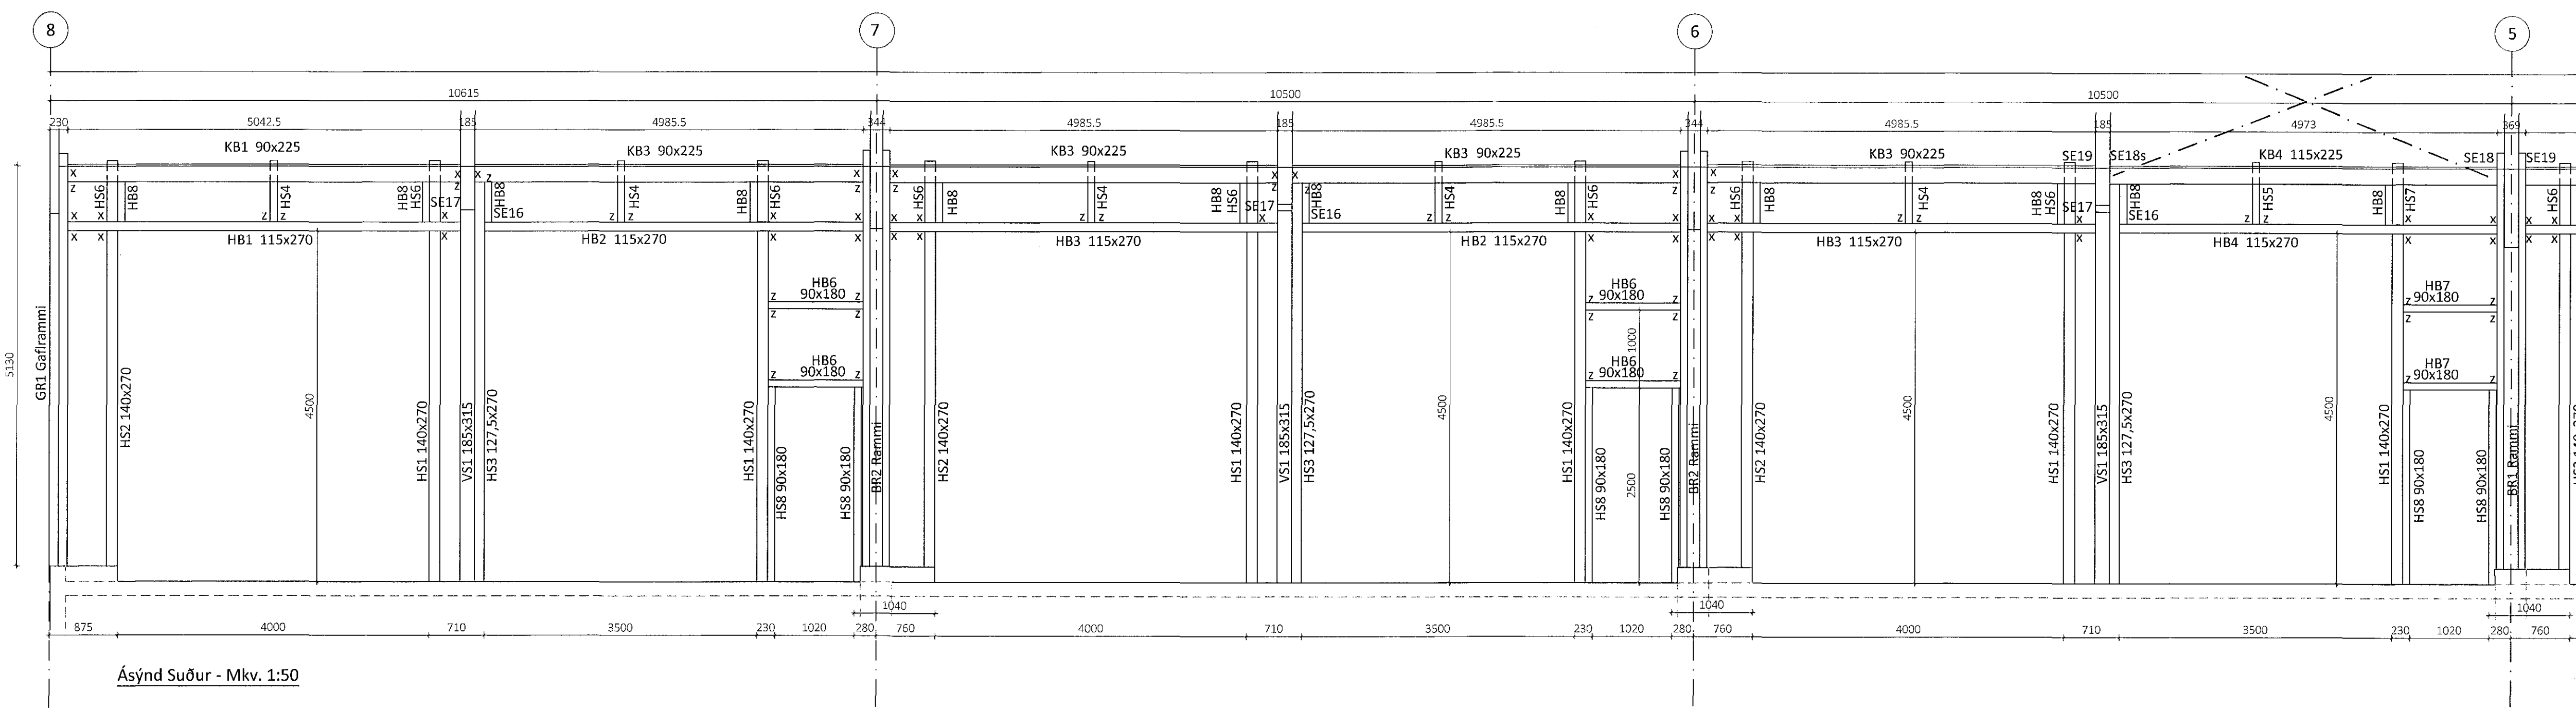

Ásýnd Suður - Mkv. 1:50

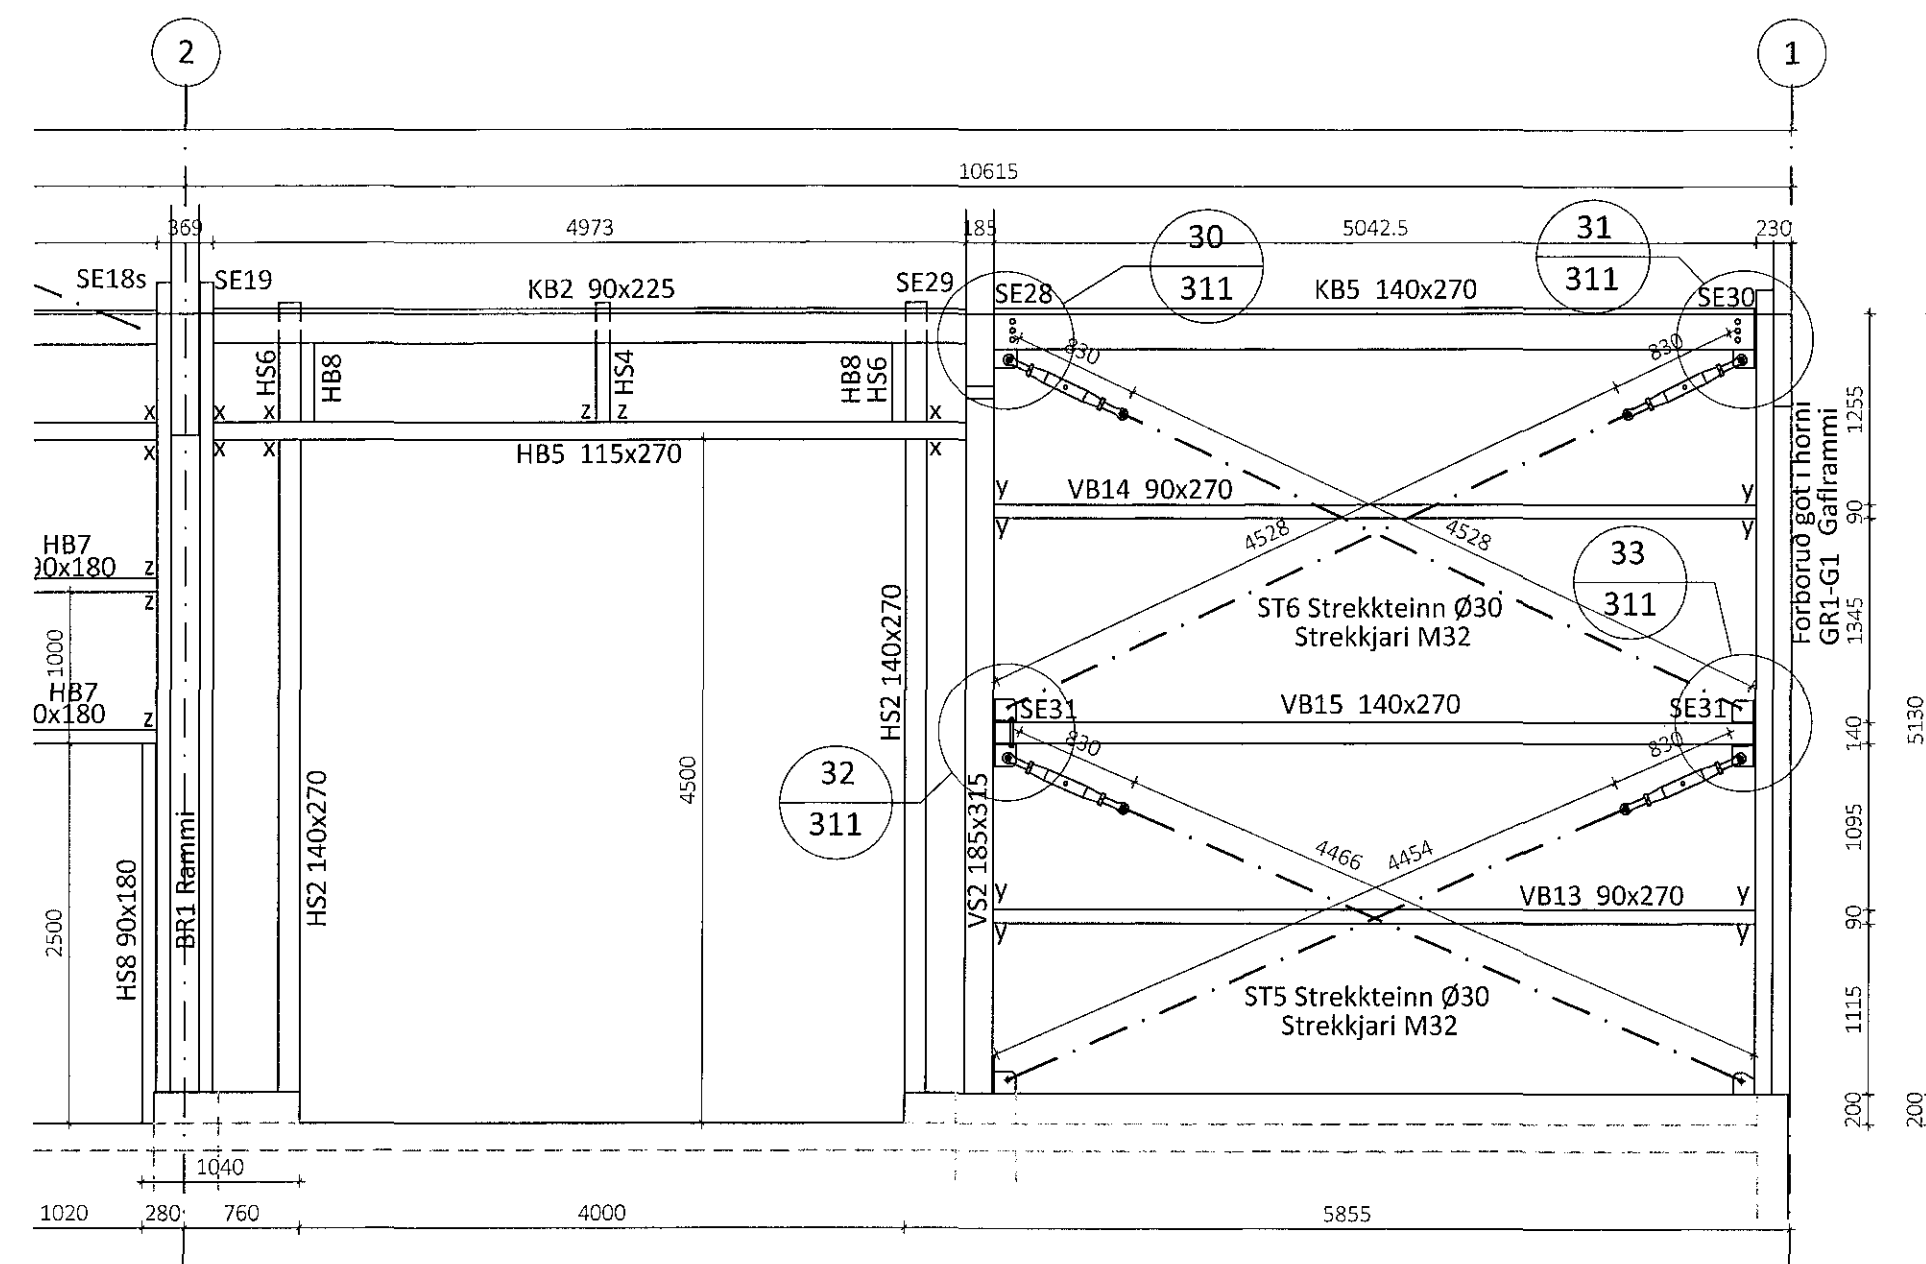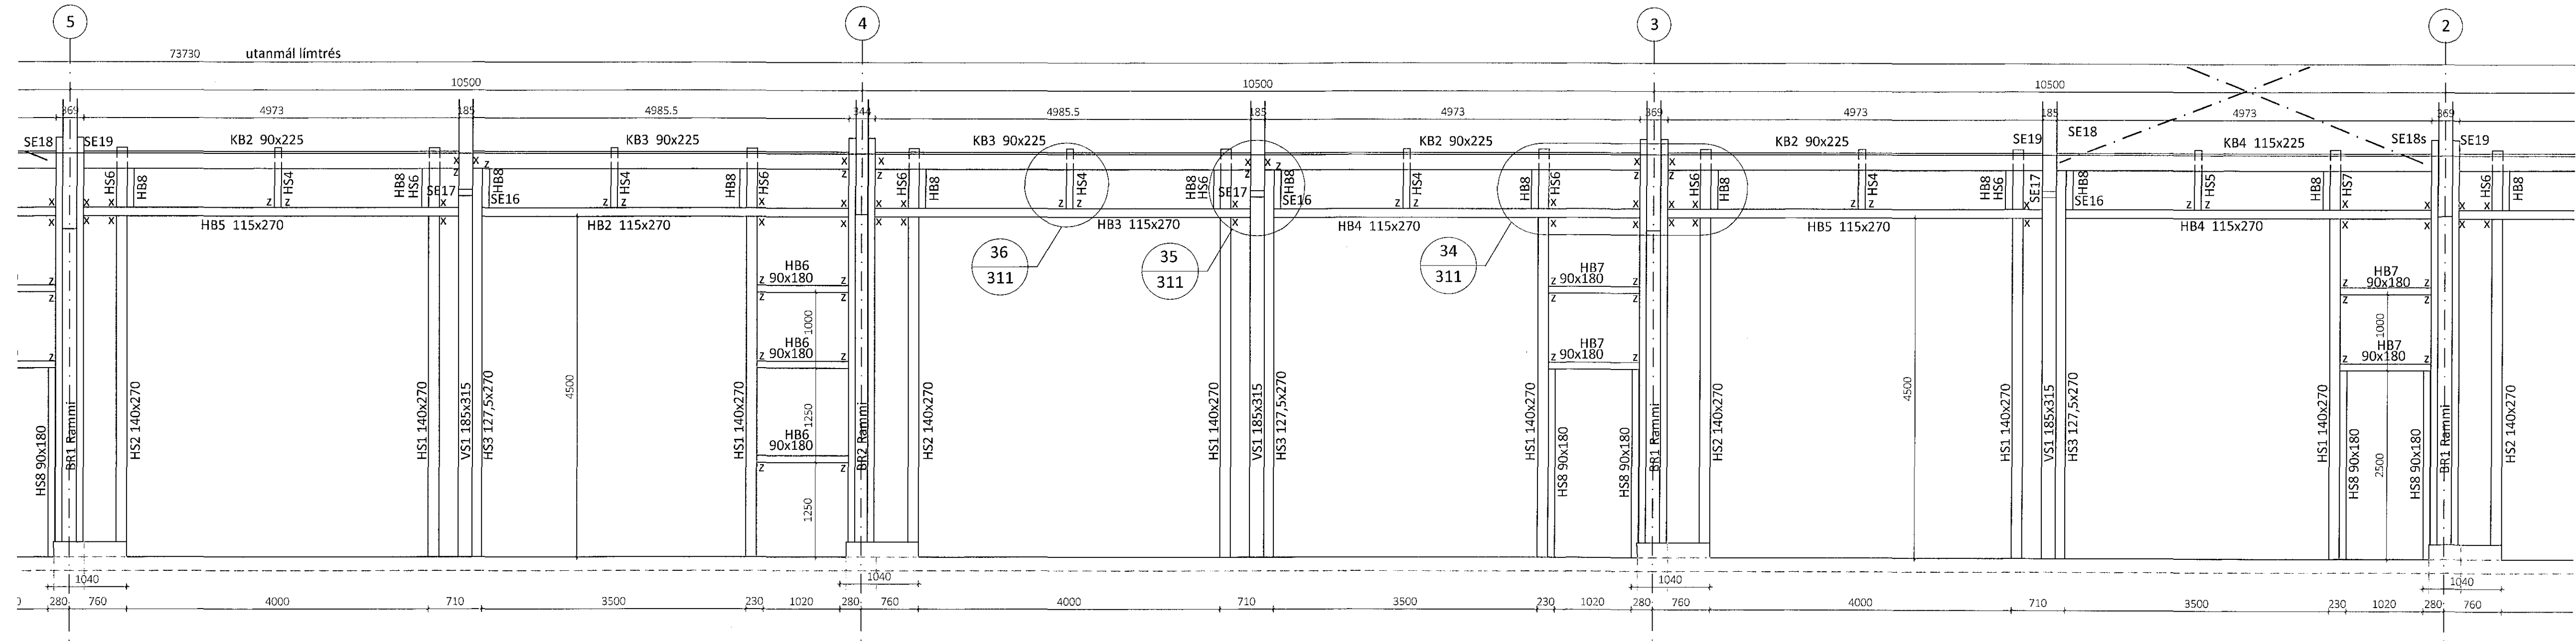

Öll afnot og áritun teikningar að hluta eða í heild er háð skillegu leyfi Úmréttvæmet ehf.

Útg.	Dags.	Breyting	Br. af

Úmréttvæmet
Byggingadeild - Lymghálsi 2 - 110 Reykjavík
Kt. 440510-1160 - Sími: 412 5300

Heiti verks
Einhella 3, Hafnarfirði
Iðnaðarhúsið

Heiti teikningar
Ásýnd Suður

Teiknað af: KB	Málkvæði: 1:50	Verksnúmer: DL18 041
Virfarð af: B1	Dagsetning: 13.11.2018	Útgáfa nr.: 1
Nafn hönnuðar Bjarni Ingibergsson byggingatæknifræðingur Kt. 030861-2729		309
Artun hönnuðar _____ Dags. áritunar 29/11/2018		Dags. áritunar

301 Einhella 3 Blaðstærð A1