
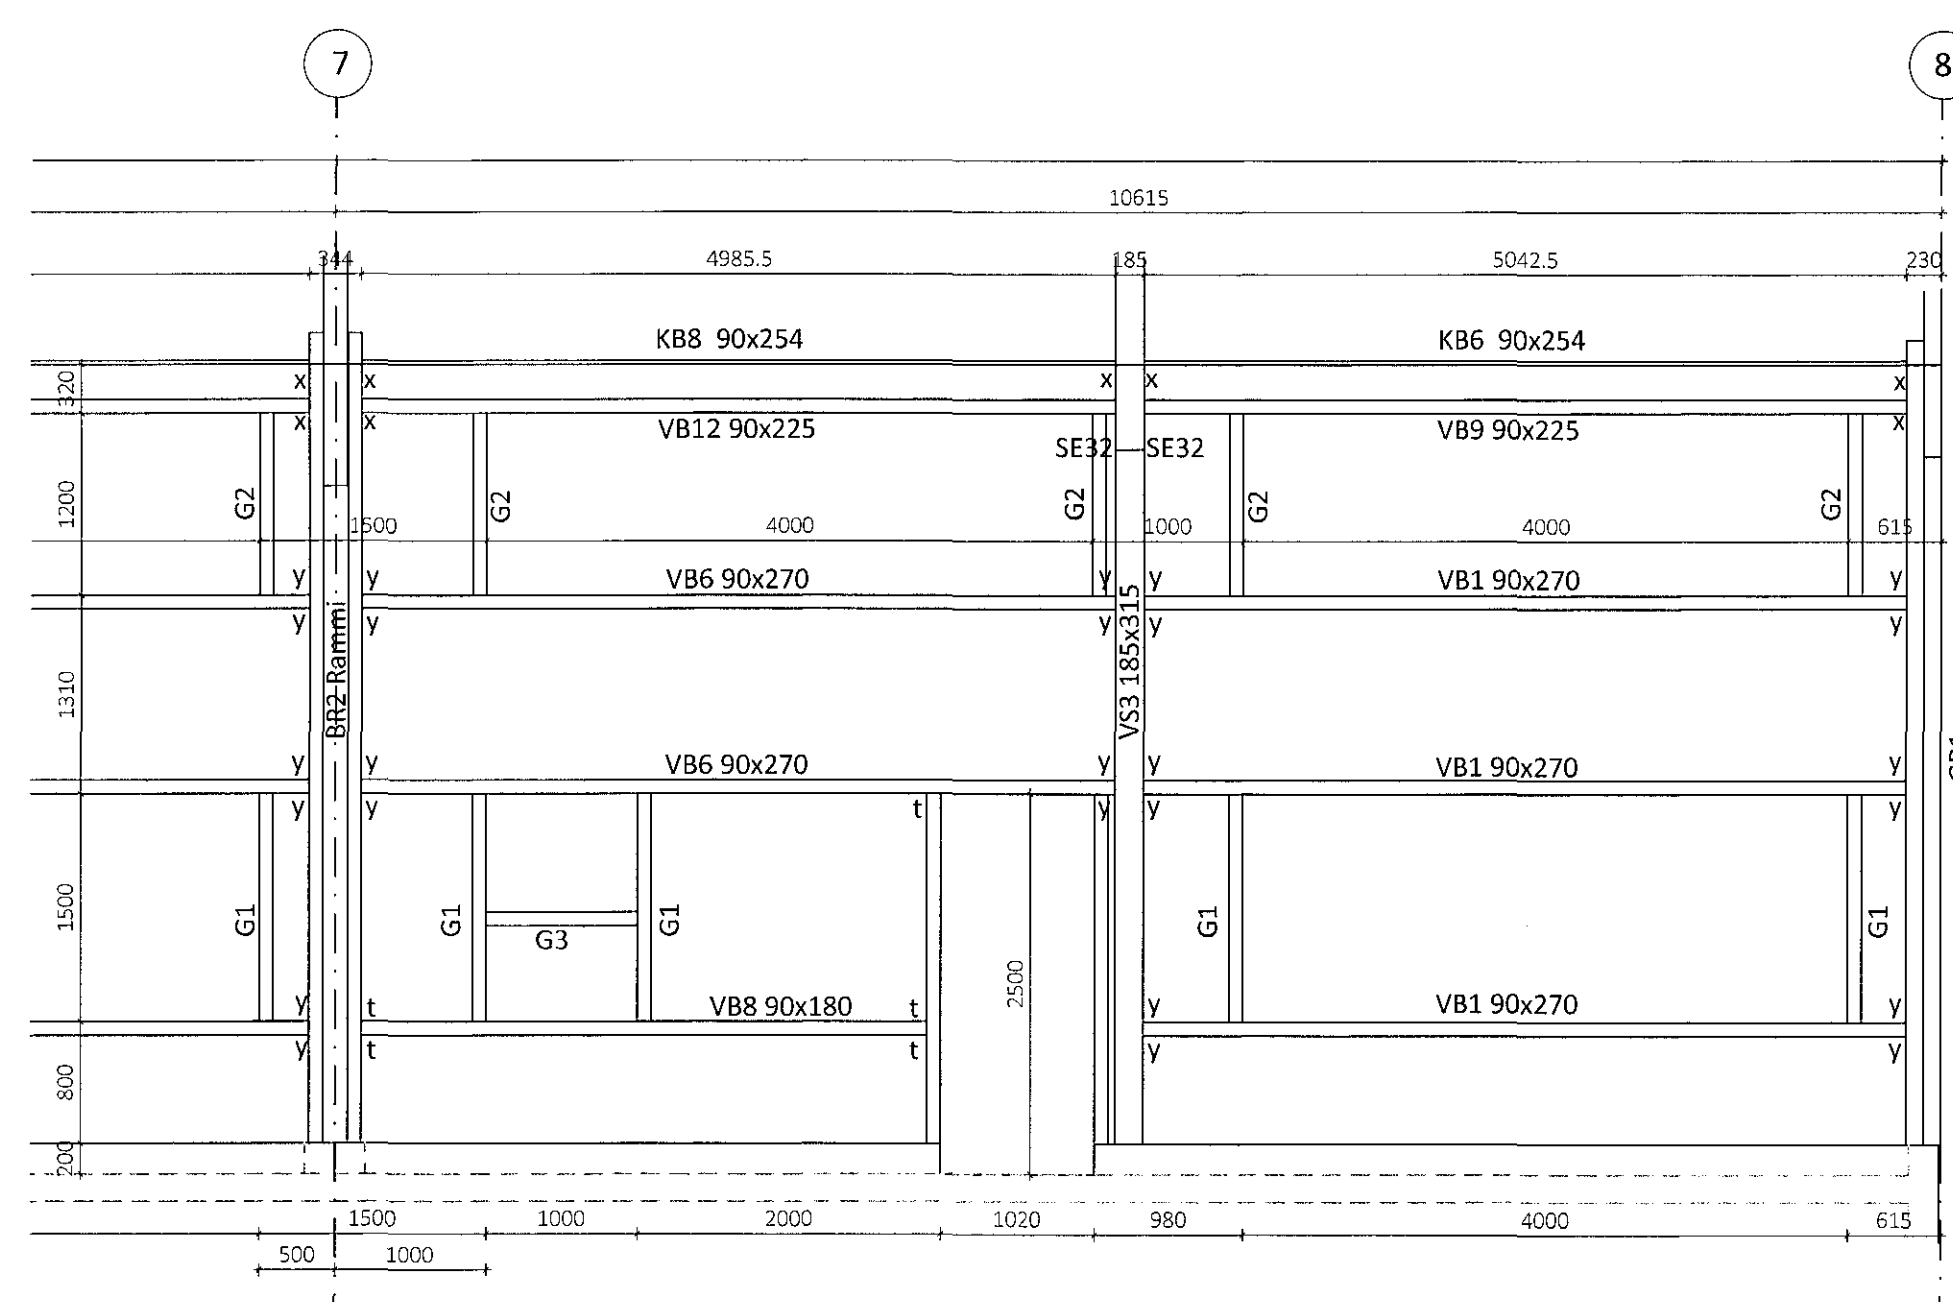


Ásýnd Norðurhlíð - Mkv. 1:50

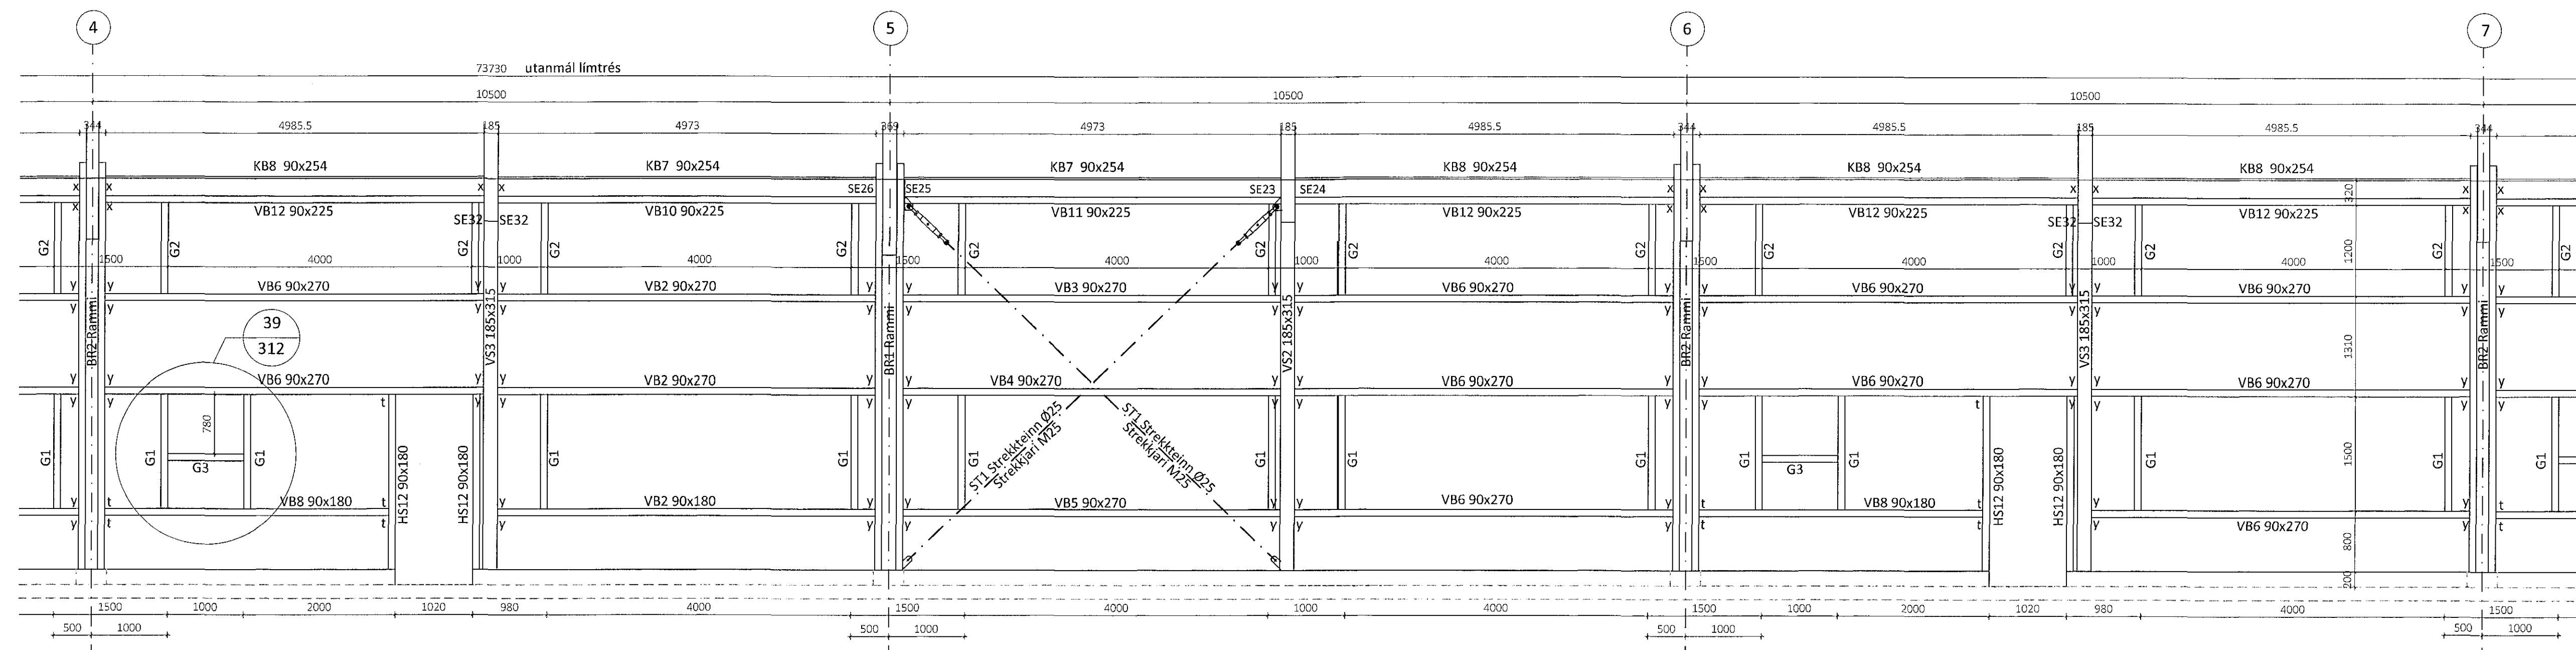

Samykkt þann
19 MAR 2018
Byggingarfulltrúinn í Hafnarfirði
f. n. Sigurður Steinar Jónsson

Teikningaskrá - aðalteikningar Landnúmer - 208419

Nr.	Heiti	Kvarði	Útgáfu-
1.1.1	Aðaluppdráttir, Zeppelin arkitektar	1:500	07.06.2018
1.1.2	Stöðumynd, byggingarfræðingur	1:100	07.06.2018
1.1.3	Grannmyndir	1:100	07.06.2018
1.1.4	Stöð	1:100	07.06.2018
1.1.5	Útt	1:100	07.06.2018

Áritun hönnunarstjóra

Útg.	Dags.	Breyting	Br. af

Öf afnot og áritun teikningar að hluta eða í heild er háð skriflegu leyfi Úmréttvmet ehf.

Úmréttvmet
Byggingadeild - Lynghóla 2 - 110 Reykjavík
t. 440510-1160 - Sími: 412 5300

Hélti verk
Einhella 3, Hafnarfirði
Iðnaðarhús

Hélti teikningar
Ásýnd Norður

Teiknað af: KB	Mallavörð: 1:50	Verkdúmer: DL18 041
Flúr/faró af: B1	Dagsetning: 13.11.2018	Útgáfa nr.: 1

Nafni hönnuðar
Bjarni Ingibergsson
byggingatæknifræðingur
Kt. 030861-2729

Áritun hönnuðar
[Signature]

Dags. áritunar
20/11/18

301 Einhella 3 Blástaer A1