

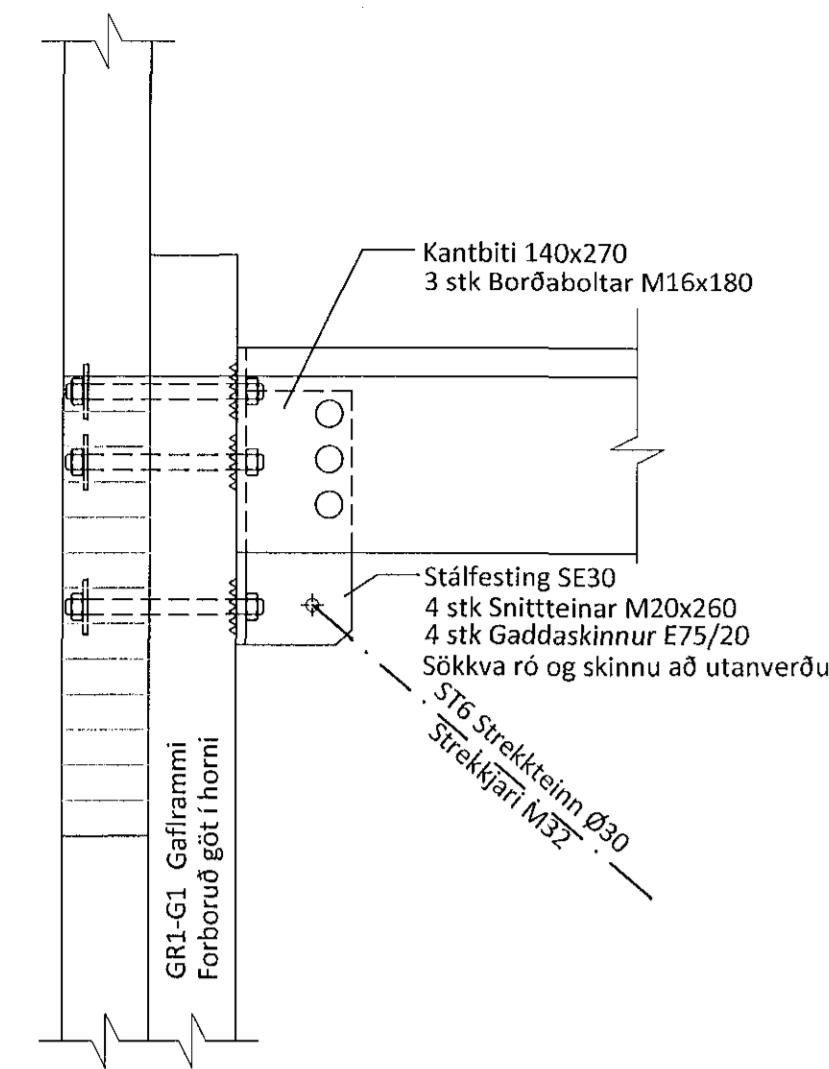
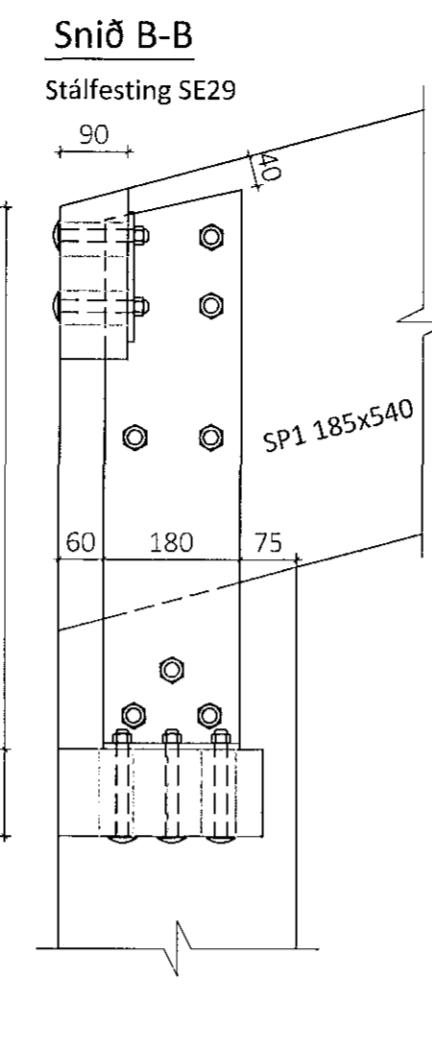



Sérmynd 30 Mkv. 1:10  
309

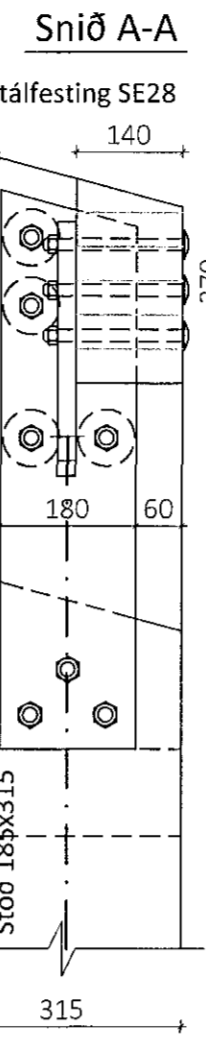



Sérmynd 31 Mkv. 1:10  
309

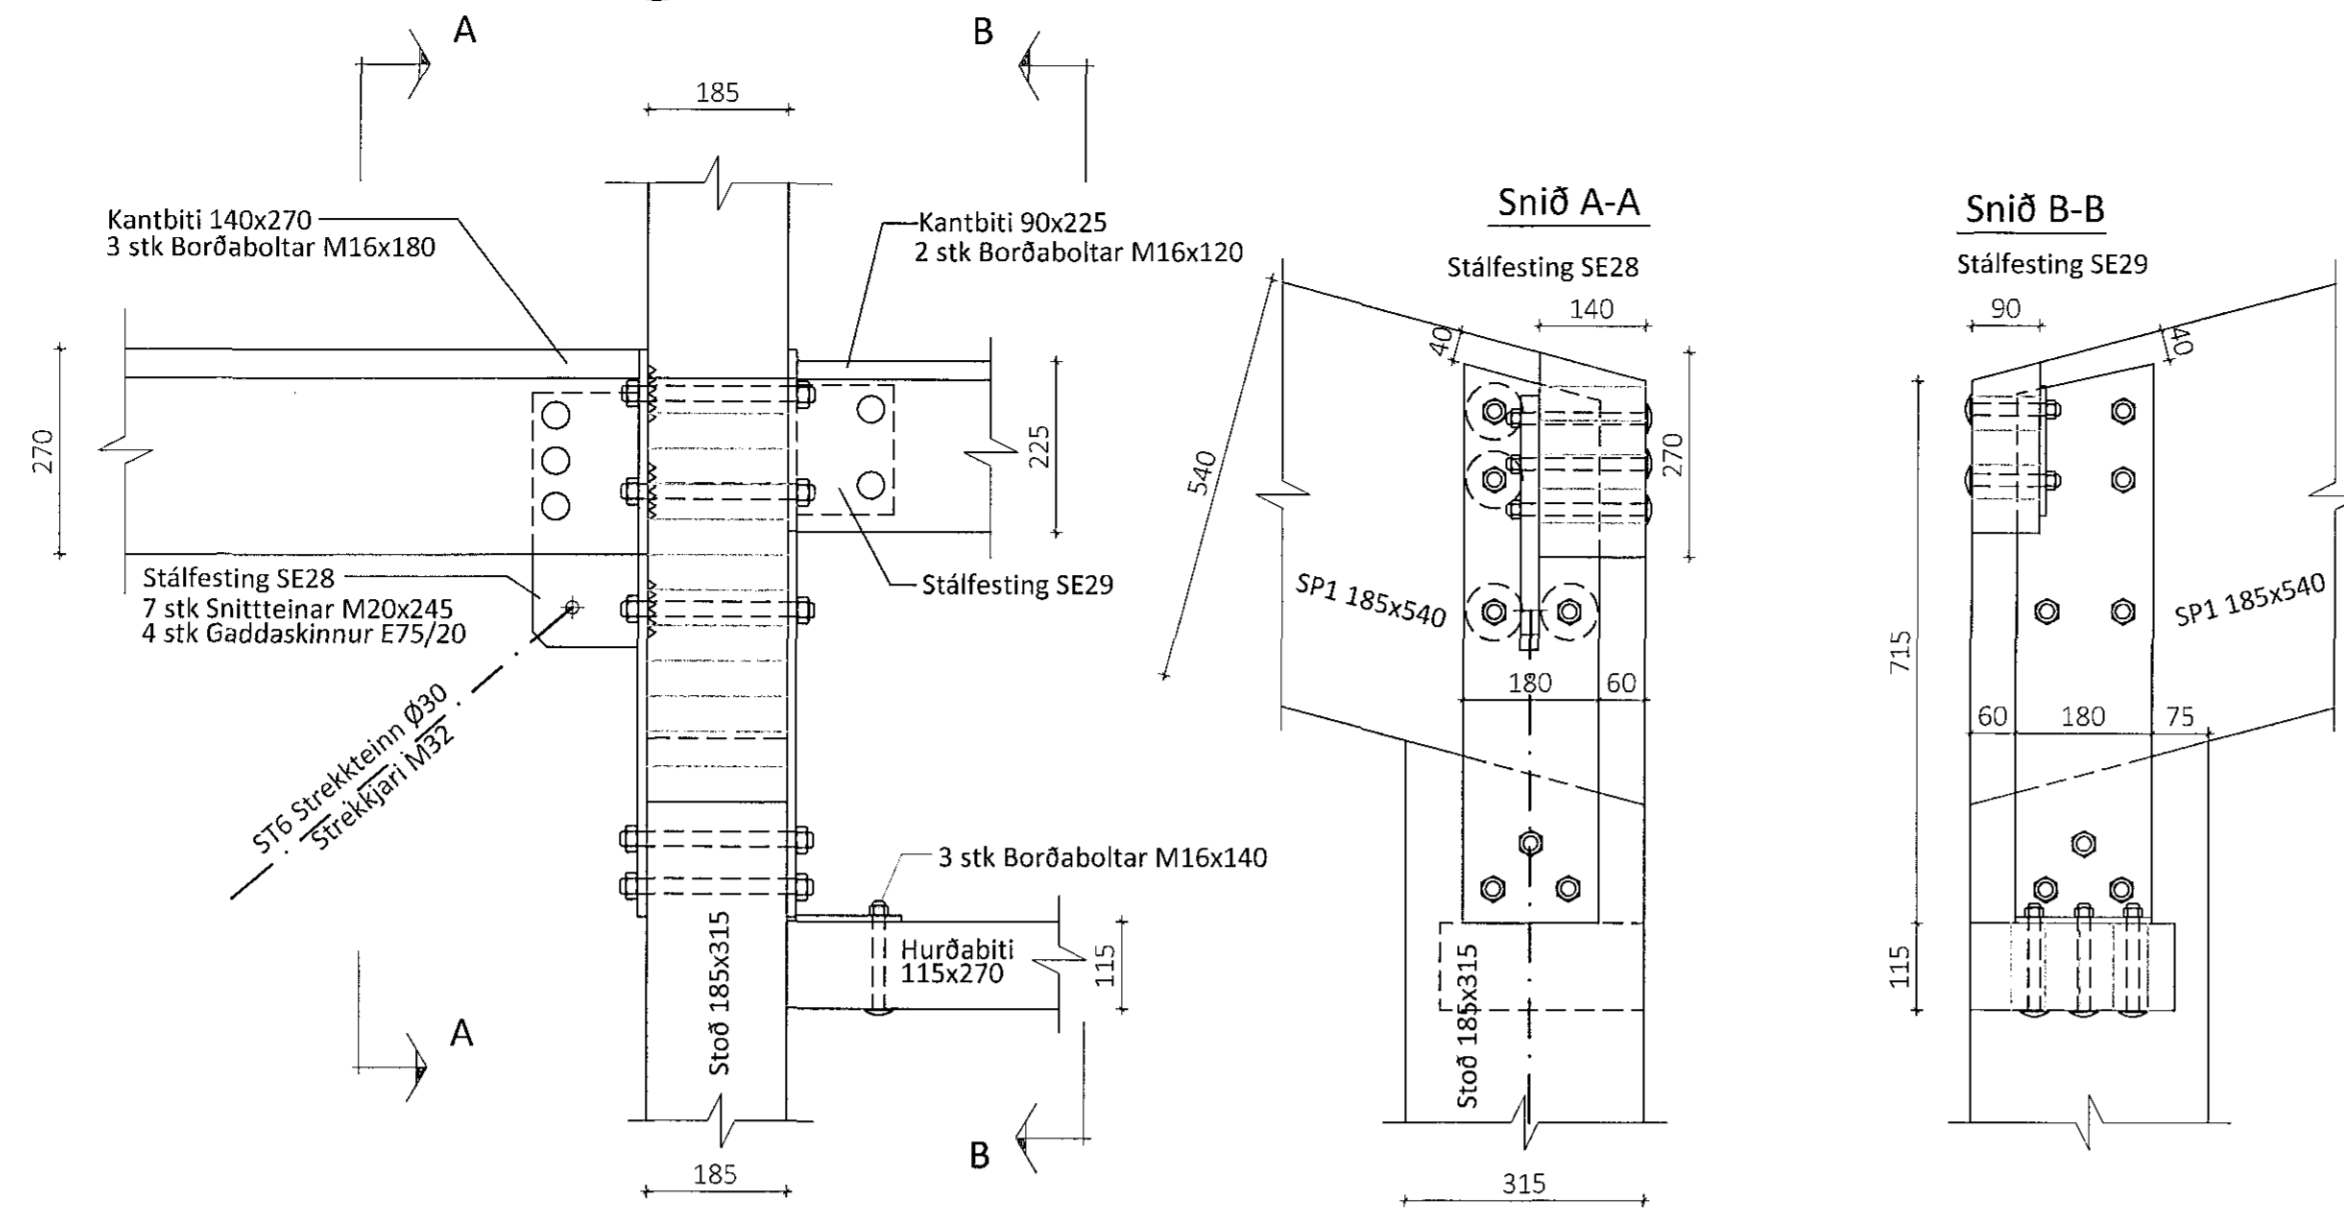


Sérmynd 32 Mkv. 1:10  
309

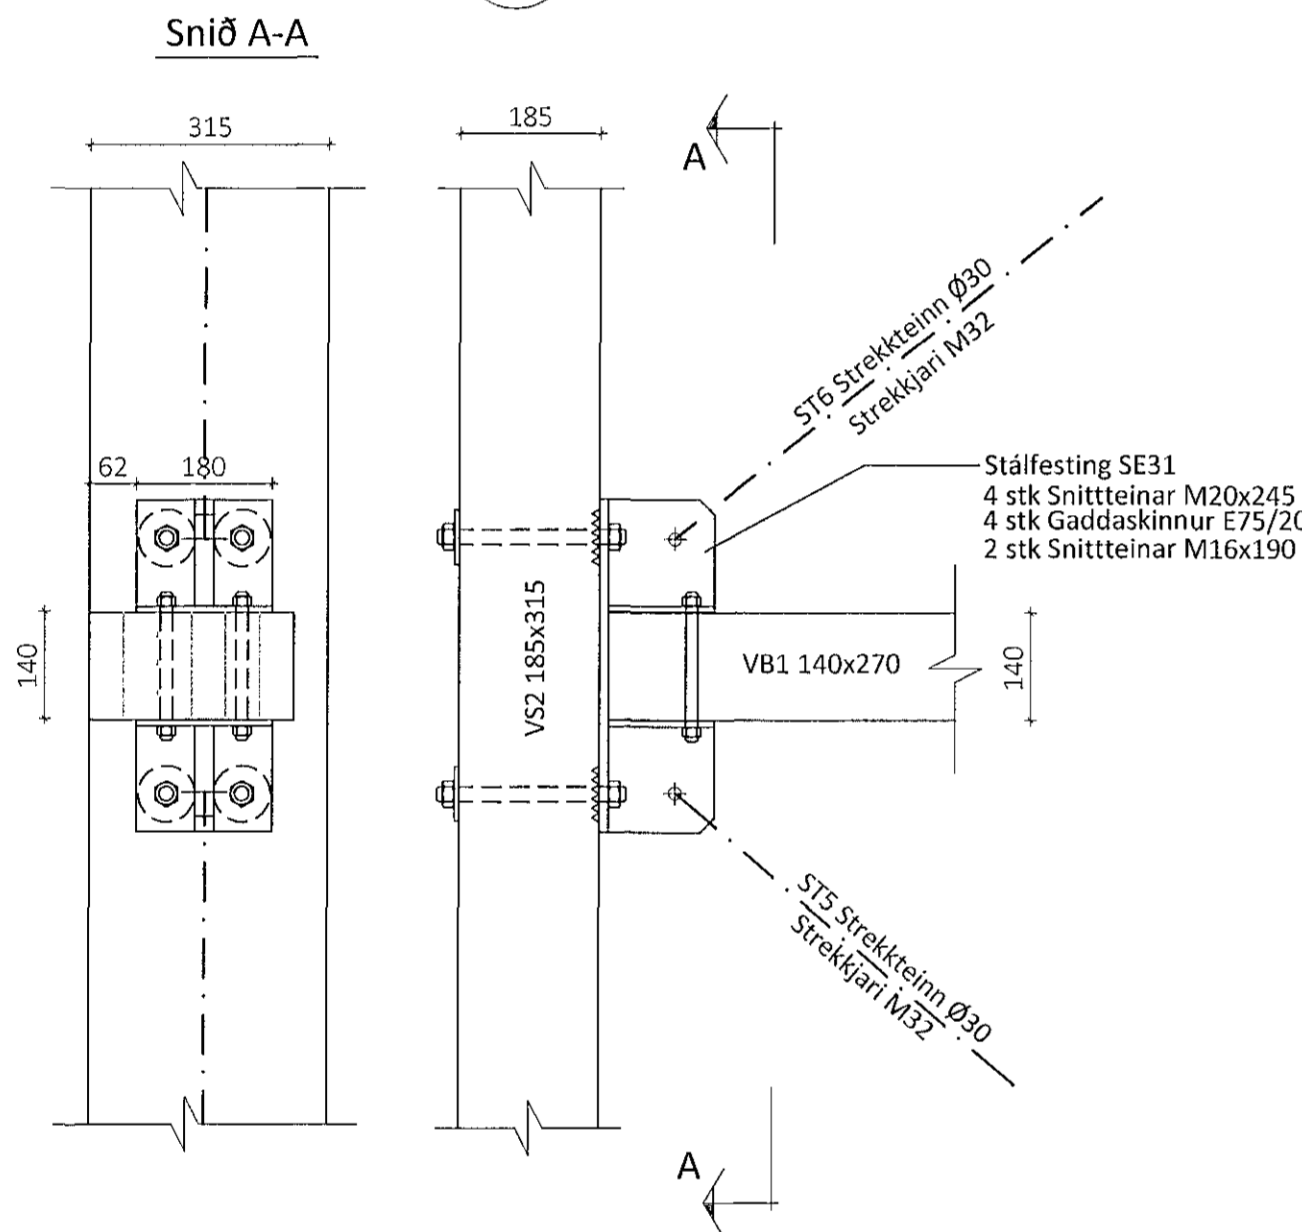


Sérmynd 33 Mkv. 1:10  
309

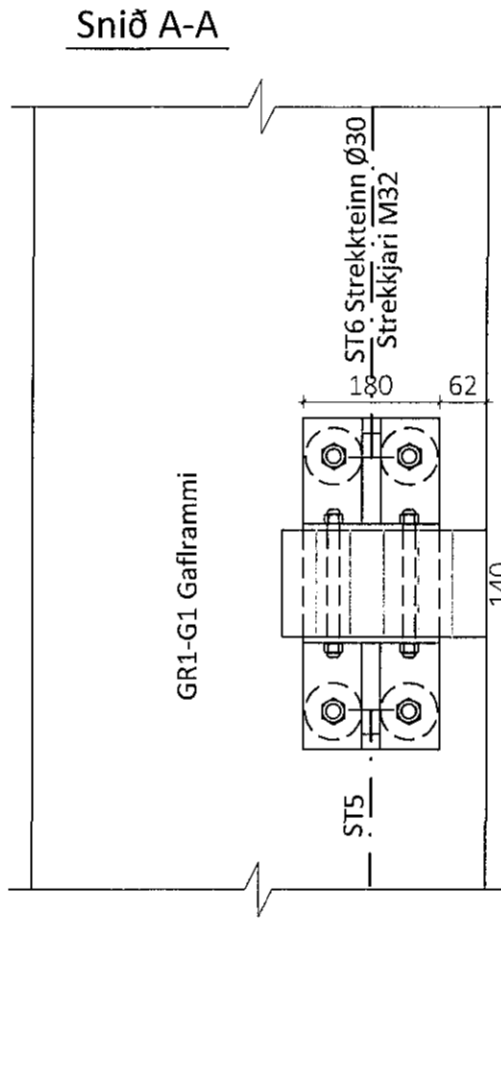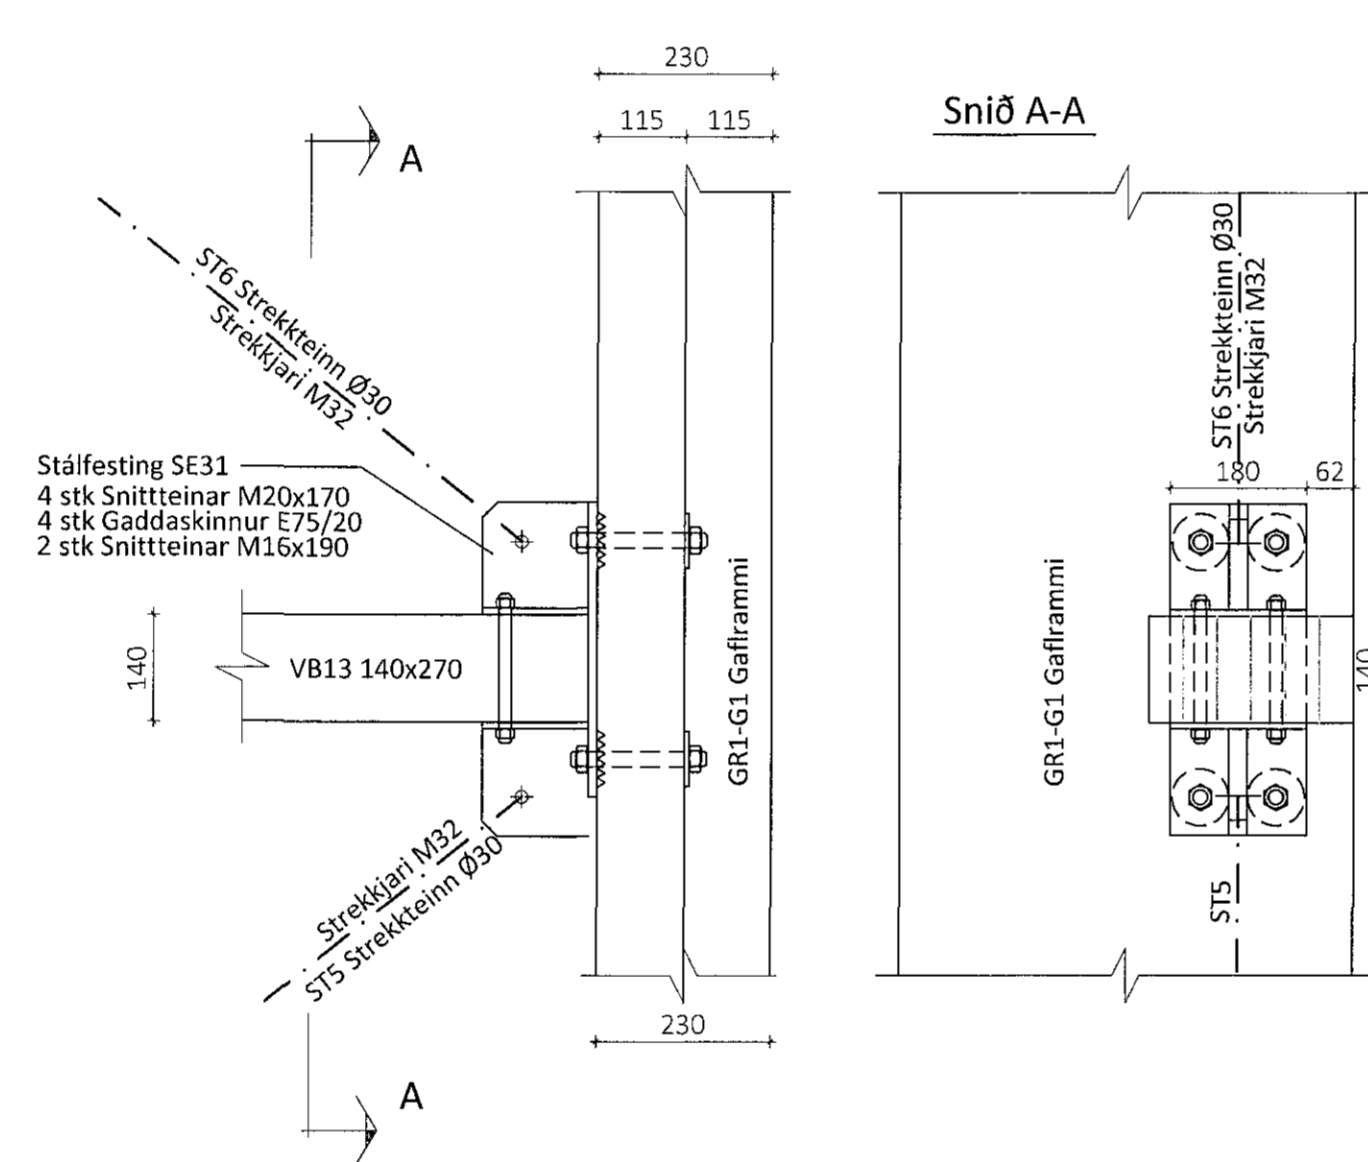


Sérmynd 36 Mkv. 1:10  
309

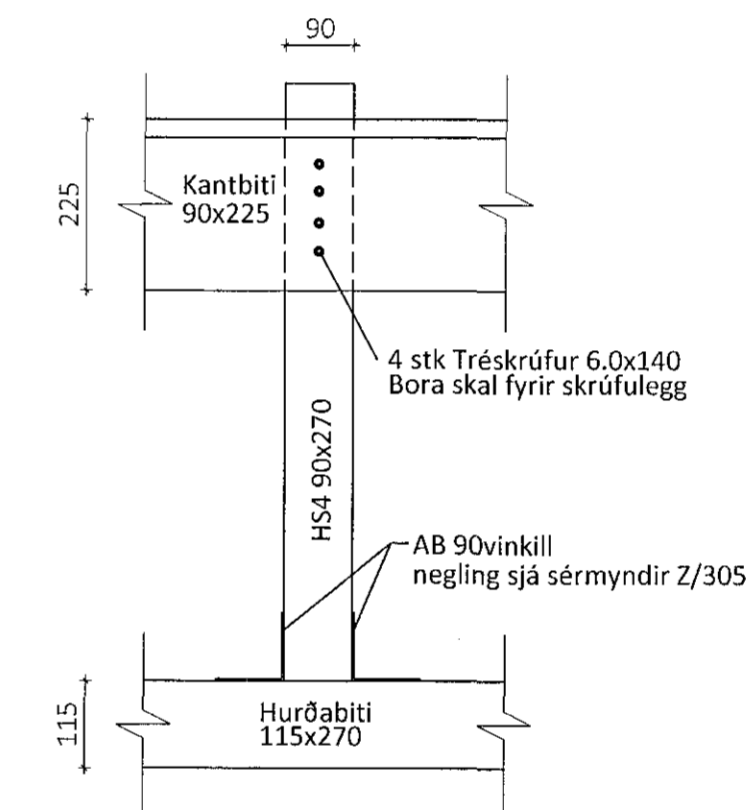


Sérmynd 34 Mkv. 1:10  
309

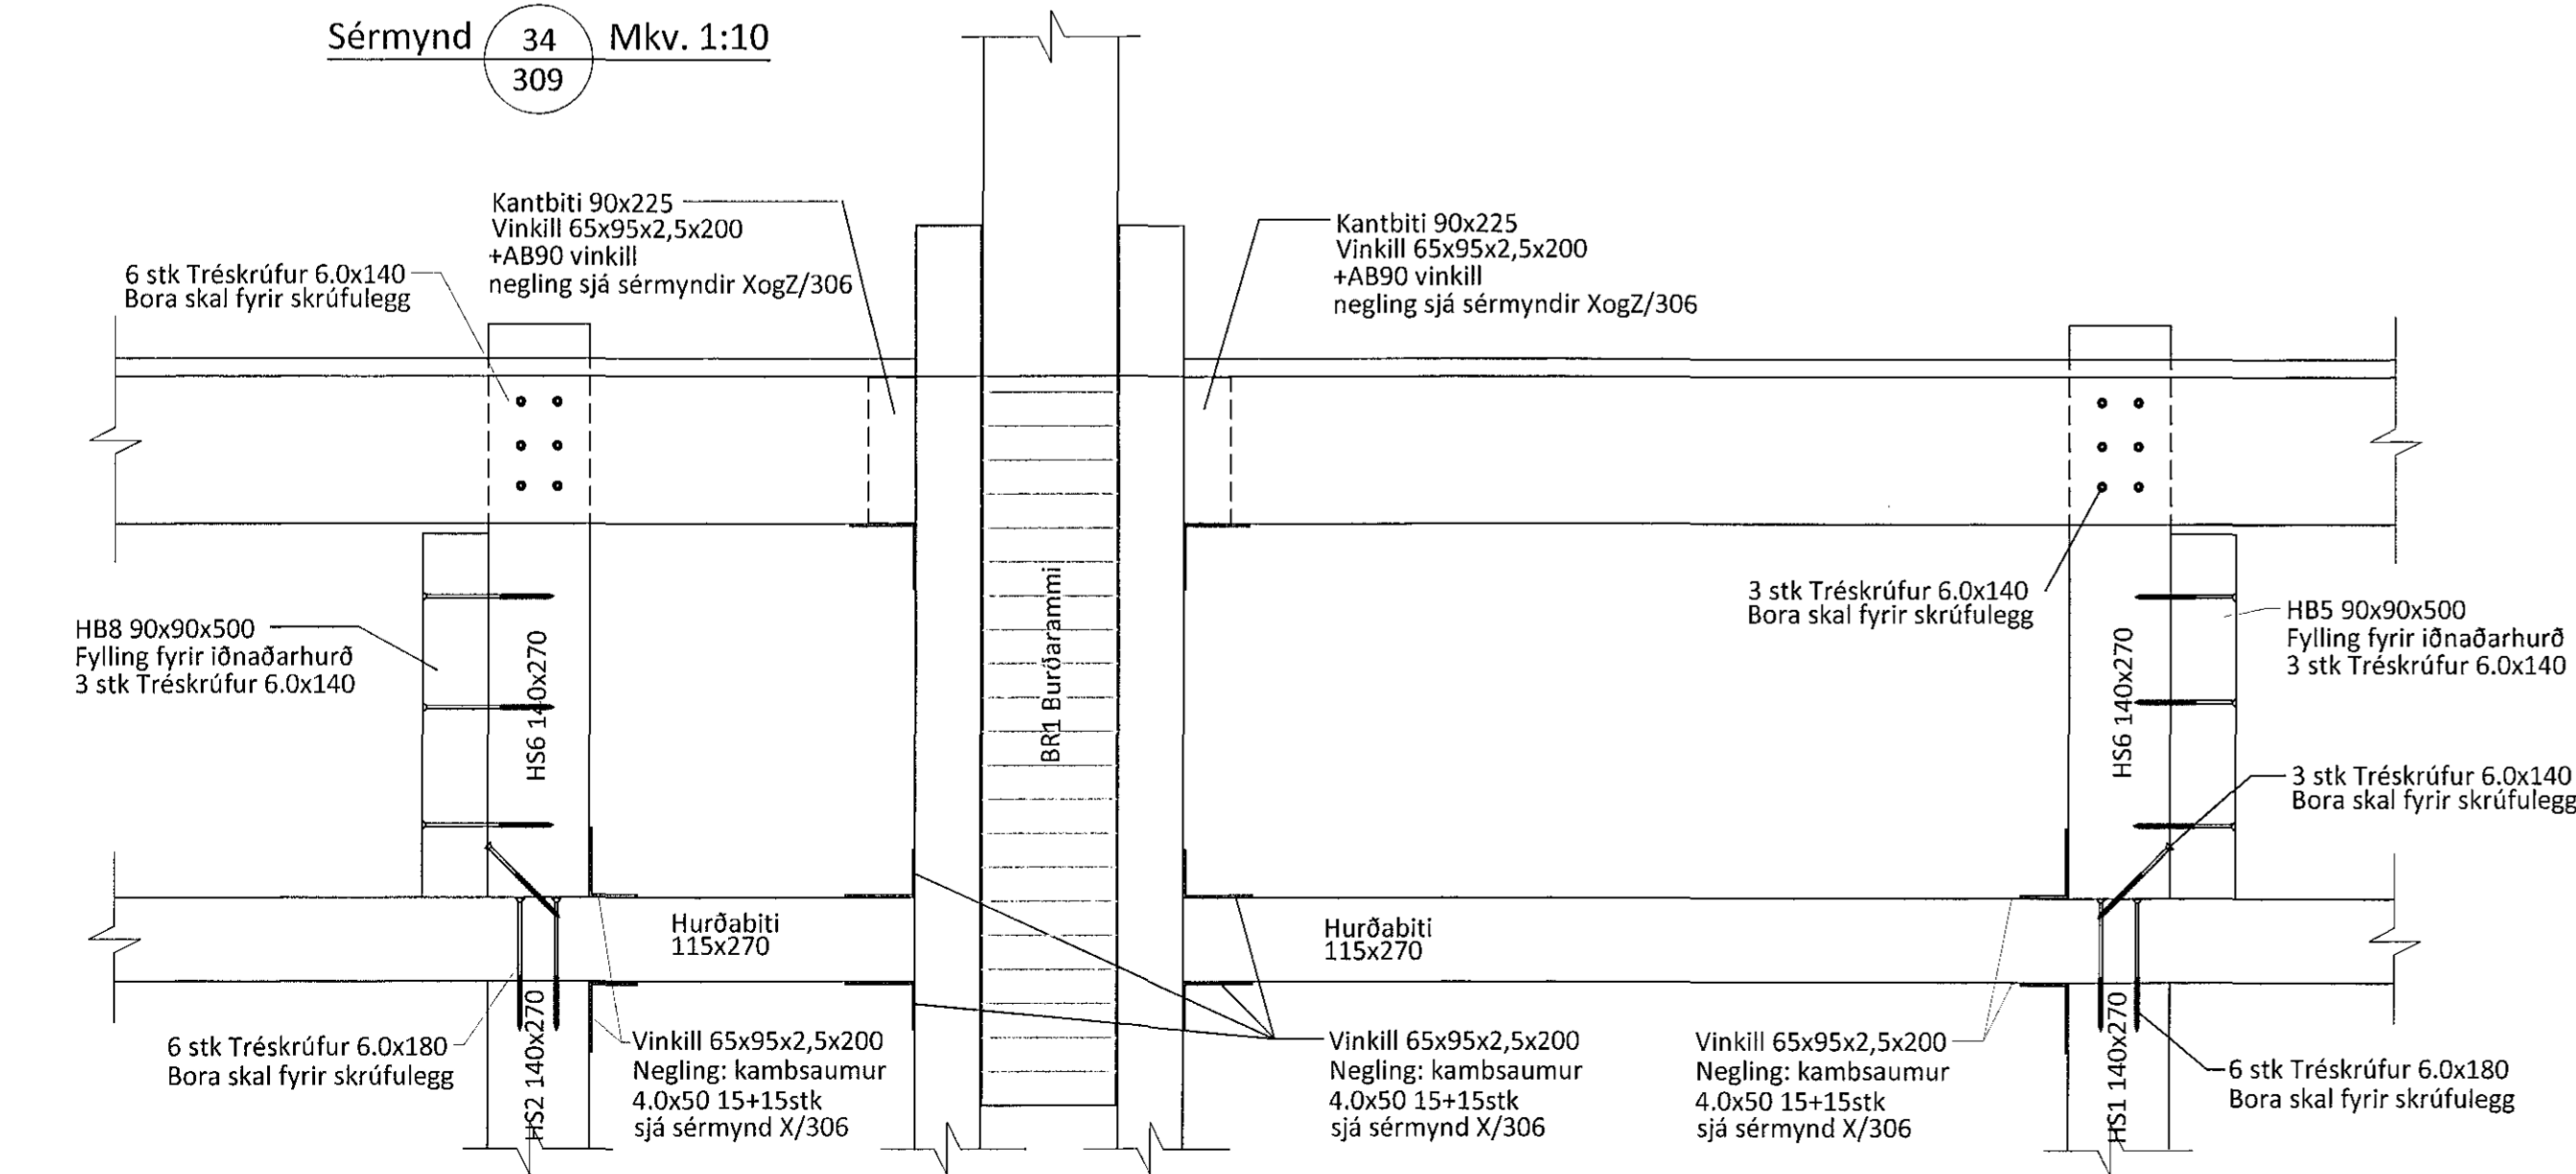

Sérmynd 35 Mkv. 1:10  
309

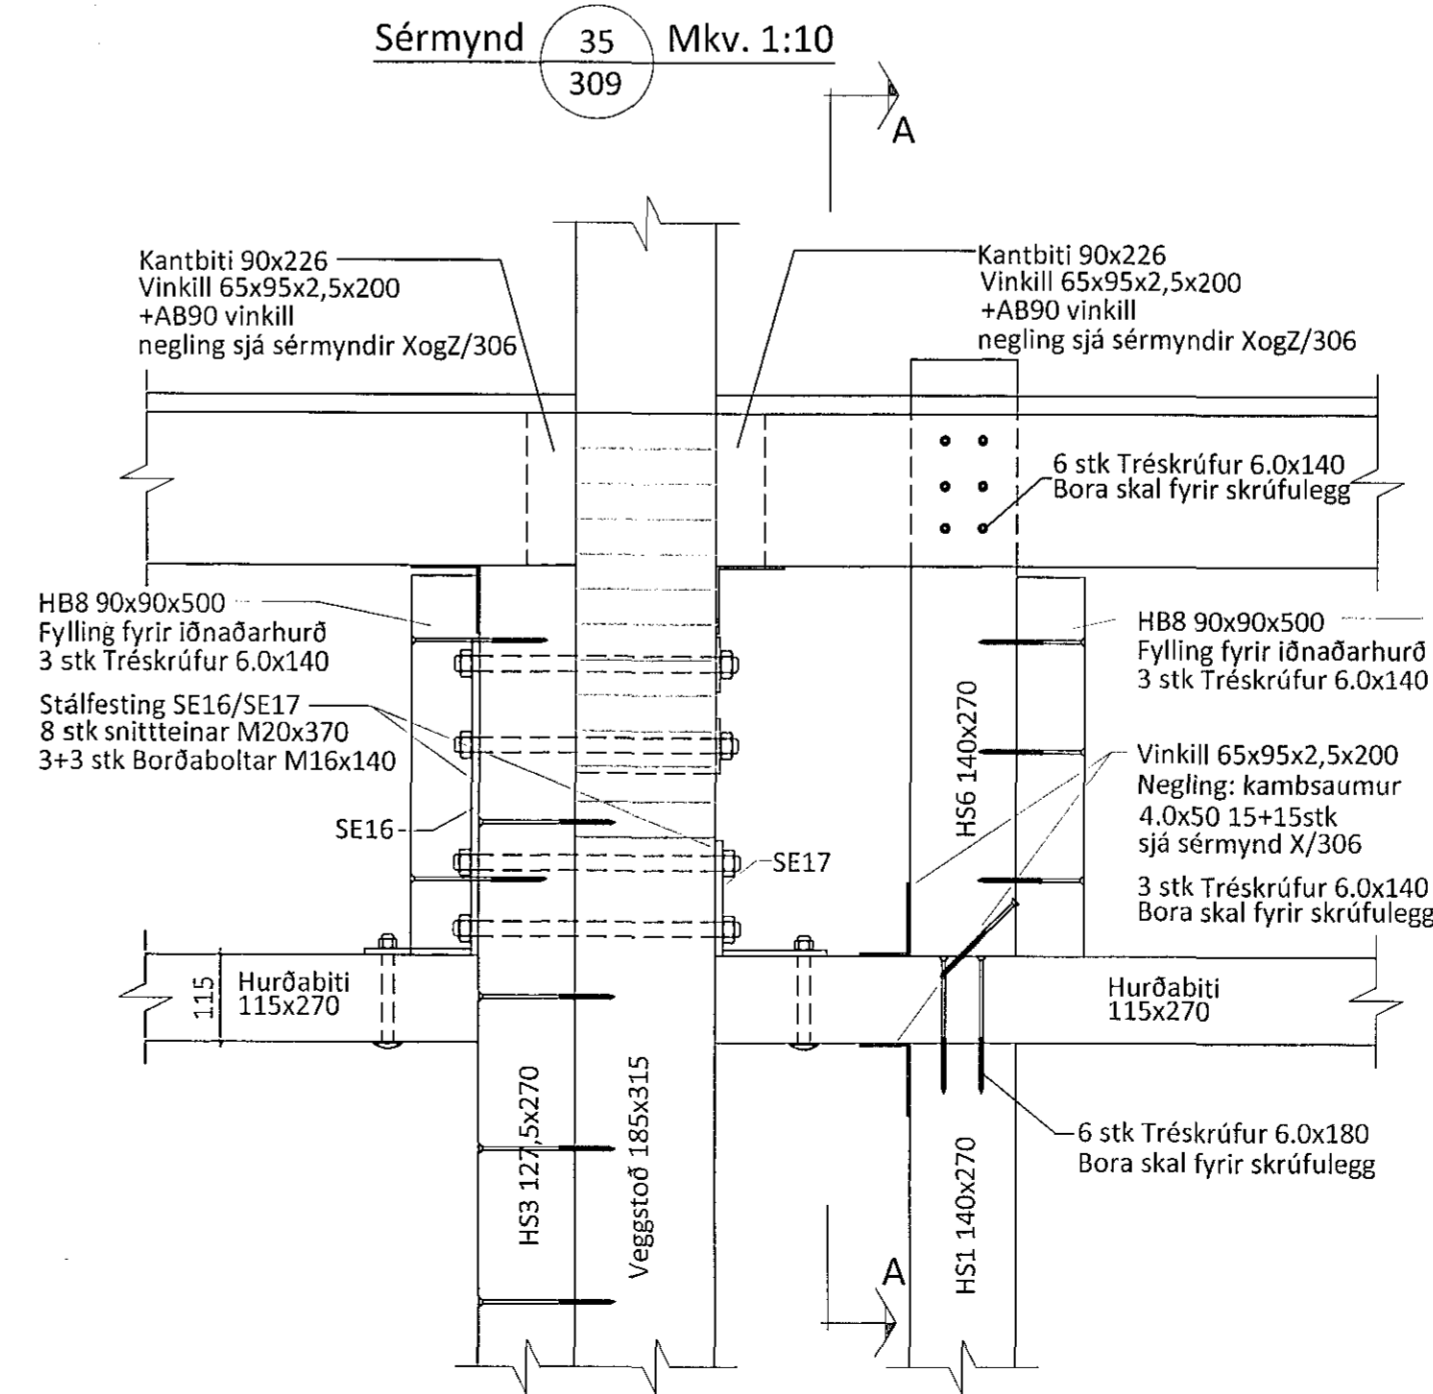

Snið A-A

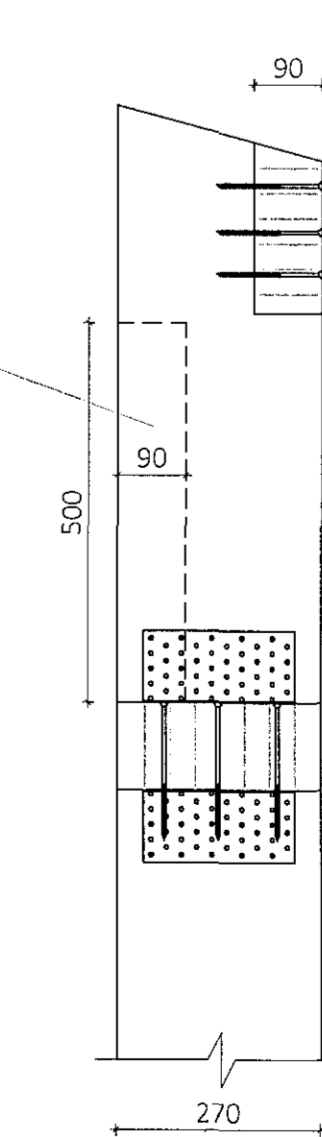

Teikningaskrá - aðalteikningar		Landnúmer - 203419	
Nr.	Heiti	Kvæði	Útgáfud.
1.1.1	Aðalmyndir, tengingir arkitektar	1:500	07.06.2018
1.1.2	Grunnmyndir, byggingarþynging	1:100	07.06.2018
1.1.3	Snið	1:100	07.06.2018
1.1.4	Útlit	1:100	07.06.2018
Aritun hönnunarstjóra			Dags. dritunar

Útg.	Dags.	Breyting	Br. af

Öll afnot og afritun teikninga að hluta eða í heild er háð skriflegu leyfi LímtréVrnet ehf.

**LímtréVrnet**  
Byggingaábyrgð - Lymghálsi 2 - 110 Reykjavík  
tlf. 440510-1160 - Sími: 412 5300

Heiti verka  
**Einhella 3, Hafnarfirði  
Iðnaðarhús**

Heiti teikningar  
**Sérmyndir**

Teiknað af: KB	Mælikvæði: 1:10	Verknúmer: DL18 041
Yfirfarð af: BJ	Dagsetning: 13.11.2018	Urgáfa nr.: 1
Nafn hönnuðar Bjarni Ingibergsson byggingatæknifræðingur Kt. 030861-2729		<b>311</b>
Aritun hönnuðar <i>[Signature]</i>		Dags. dritunar 27/11/2018

301 Einhella 3 Blástaeró A1