


Samþykkt þann  
19 MAR 2019  
Byggingarfulltrúiinn í Hafnarfirði  
F. n. Sigurður Steinar Jónsson


Teikningaskrá - aðalteikningar Landnúmer - 203419

Nr.	Heiti	Ásáttuðrættir	Zappellin arkitektar	Kvarði	Útgáfud.
1.1.1	Afstöðumynd, byggingarlýsing	1:500	07.06.2018		
1.1.2	Grúmmynni	1:100	07.06.2018		
1.1.3	Skó	1:100	07.06.2018		
1.1.4	Útlit	1:100	07.06.2018		

Áritun hönnunarstjóra: *[Signature]* Dags. áritunar

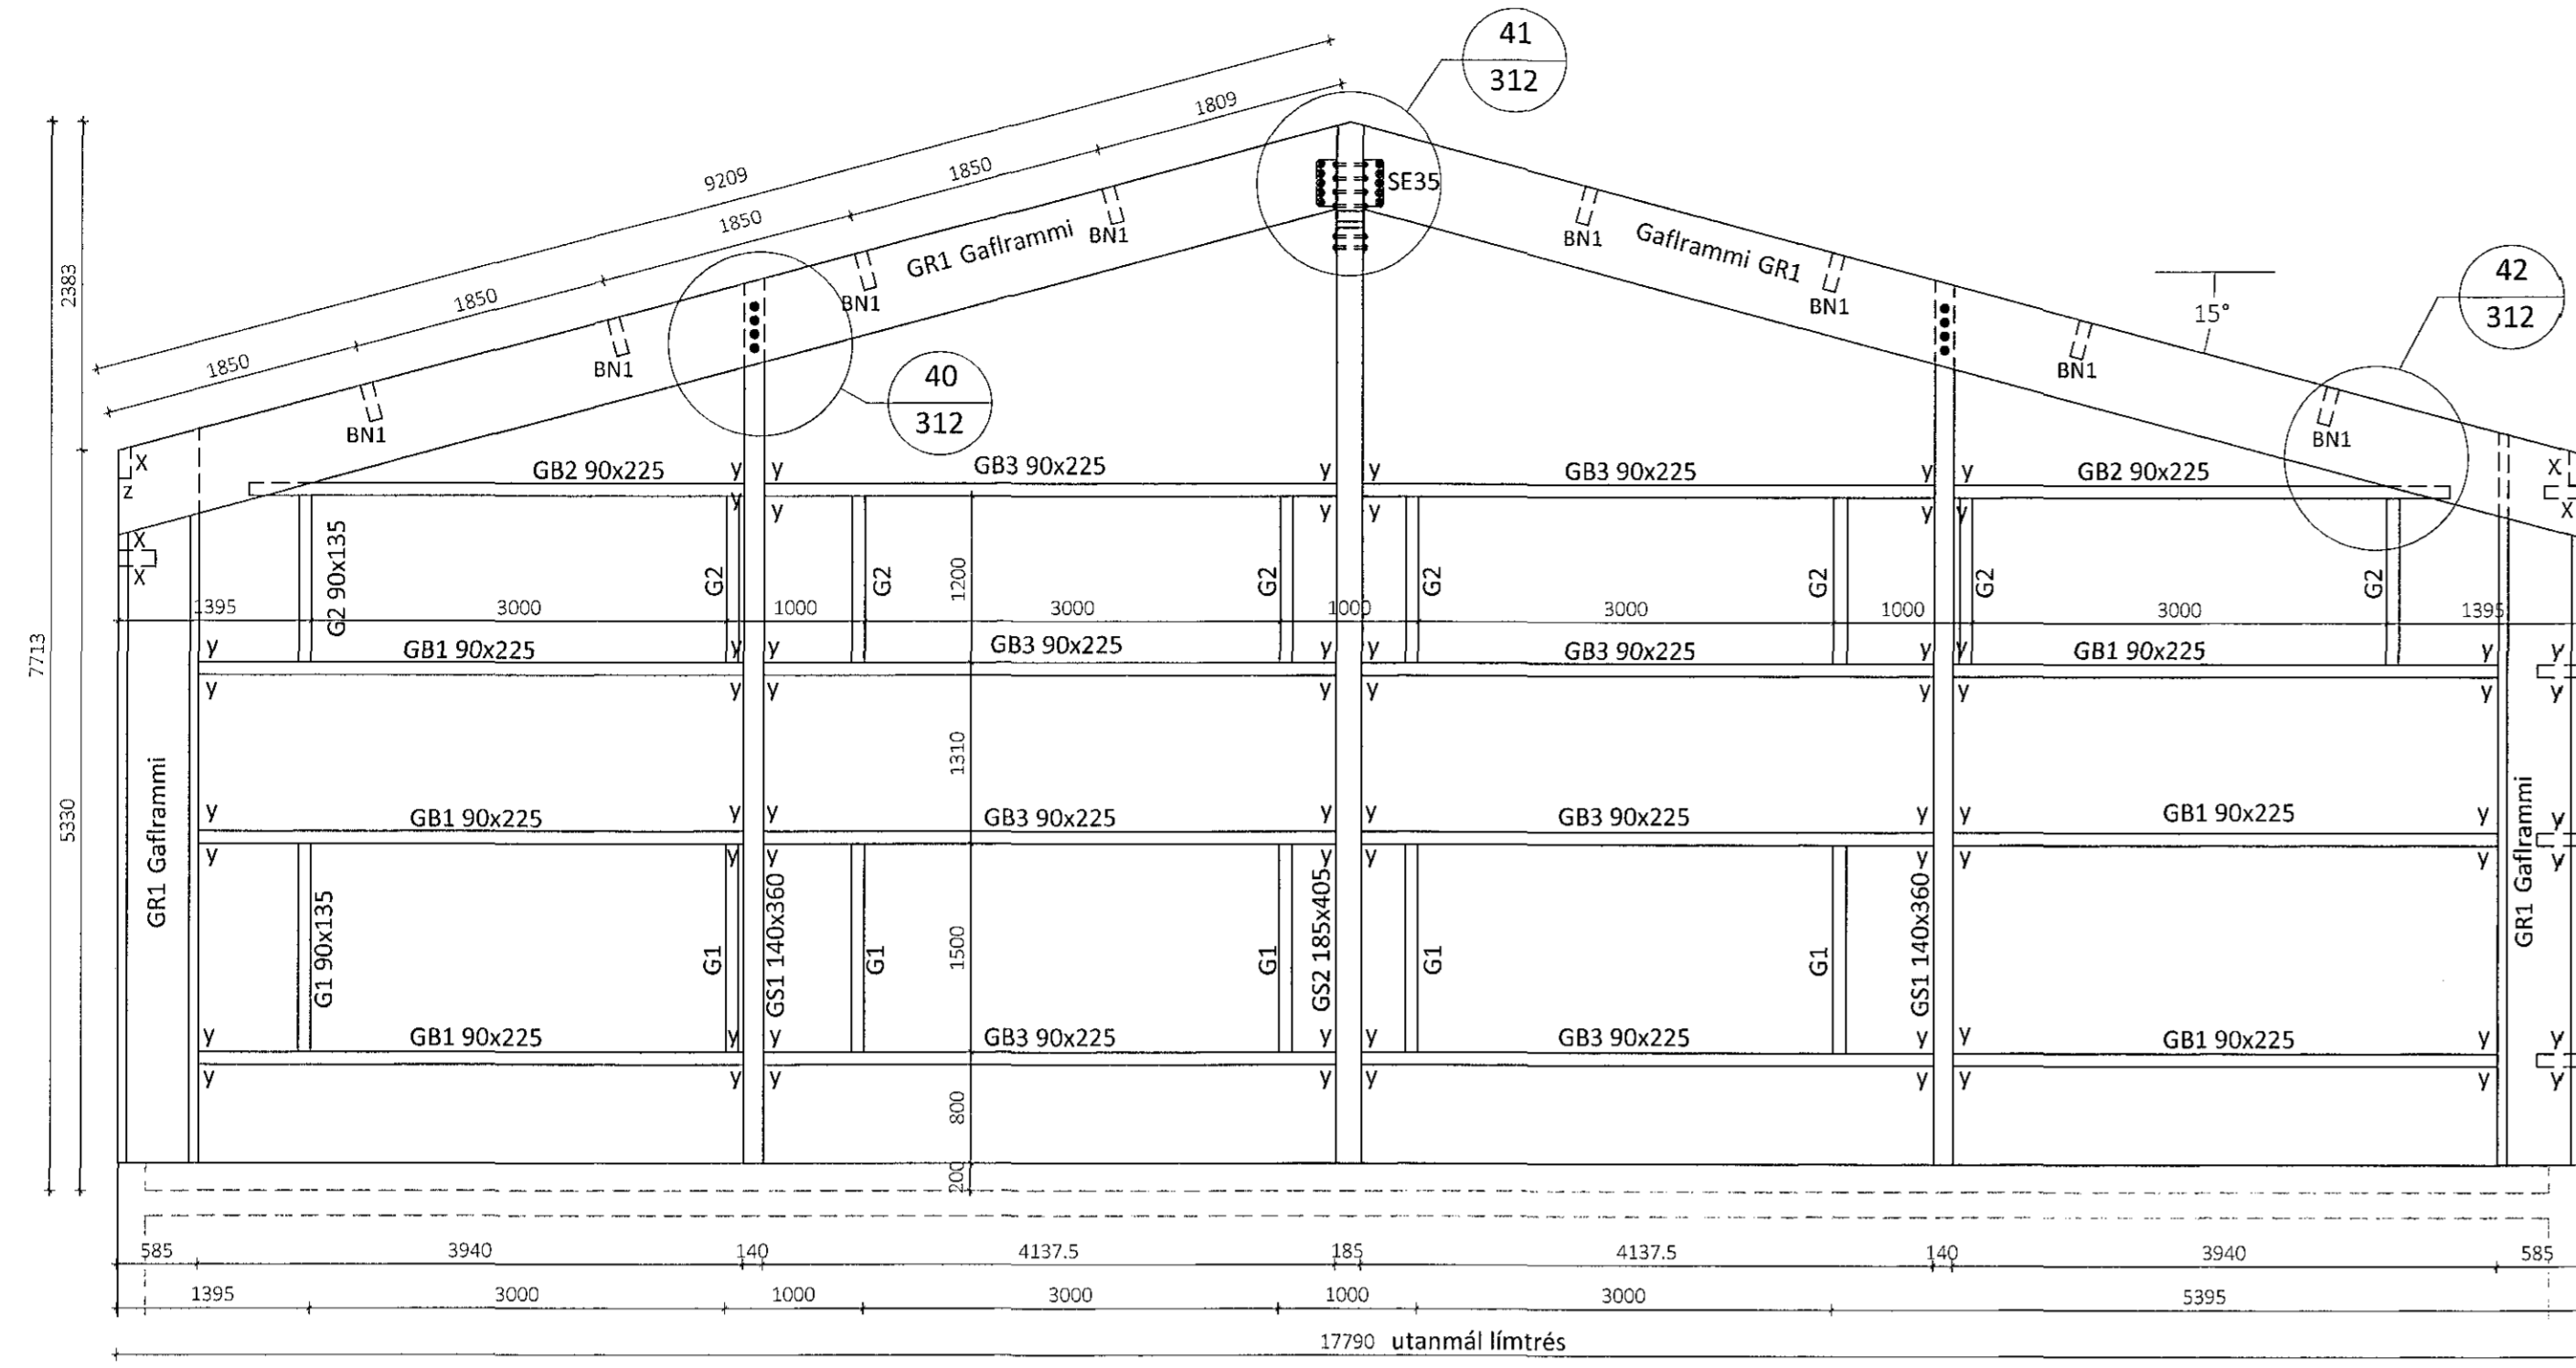

Ásýnd Austurgaff - Mkv. 1:50

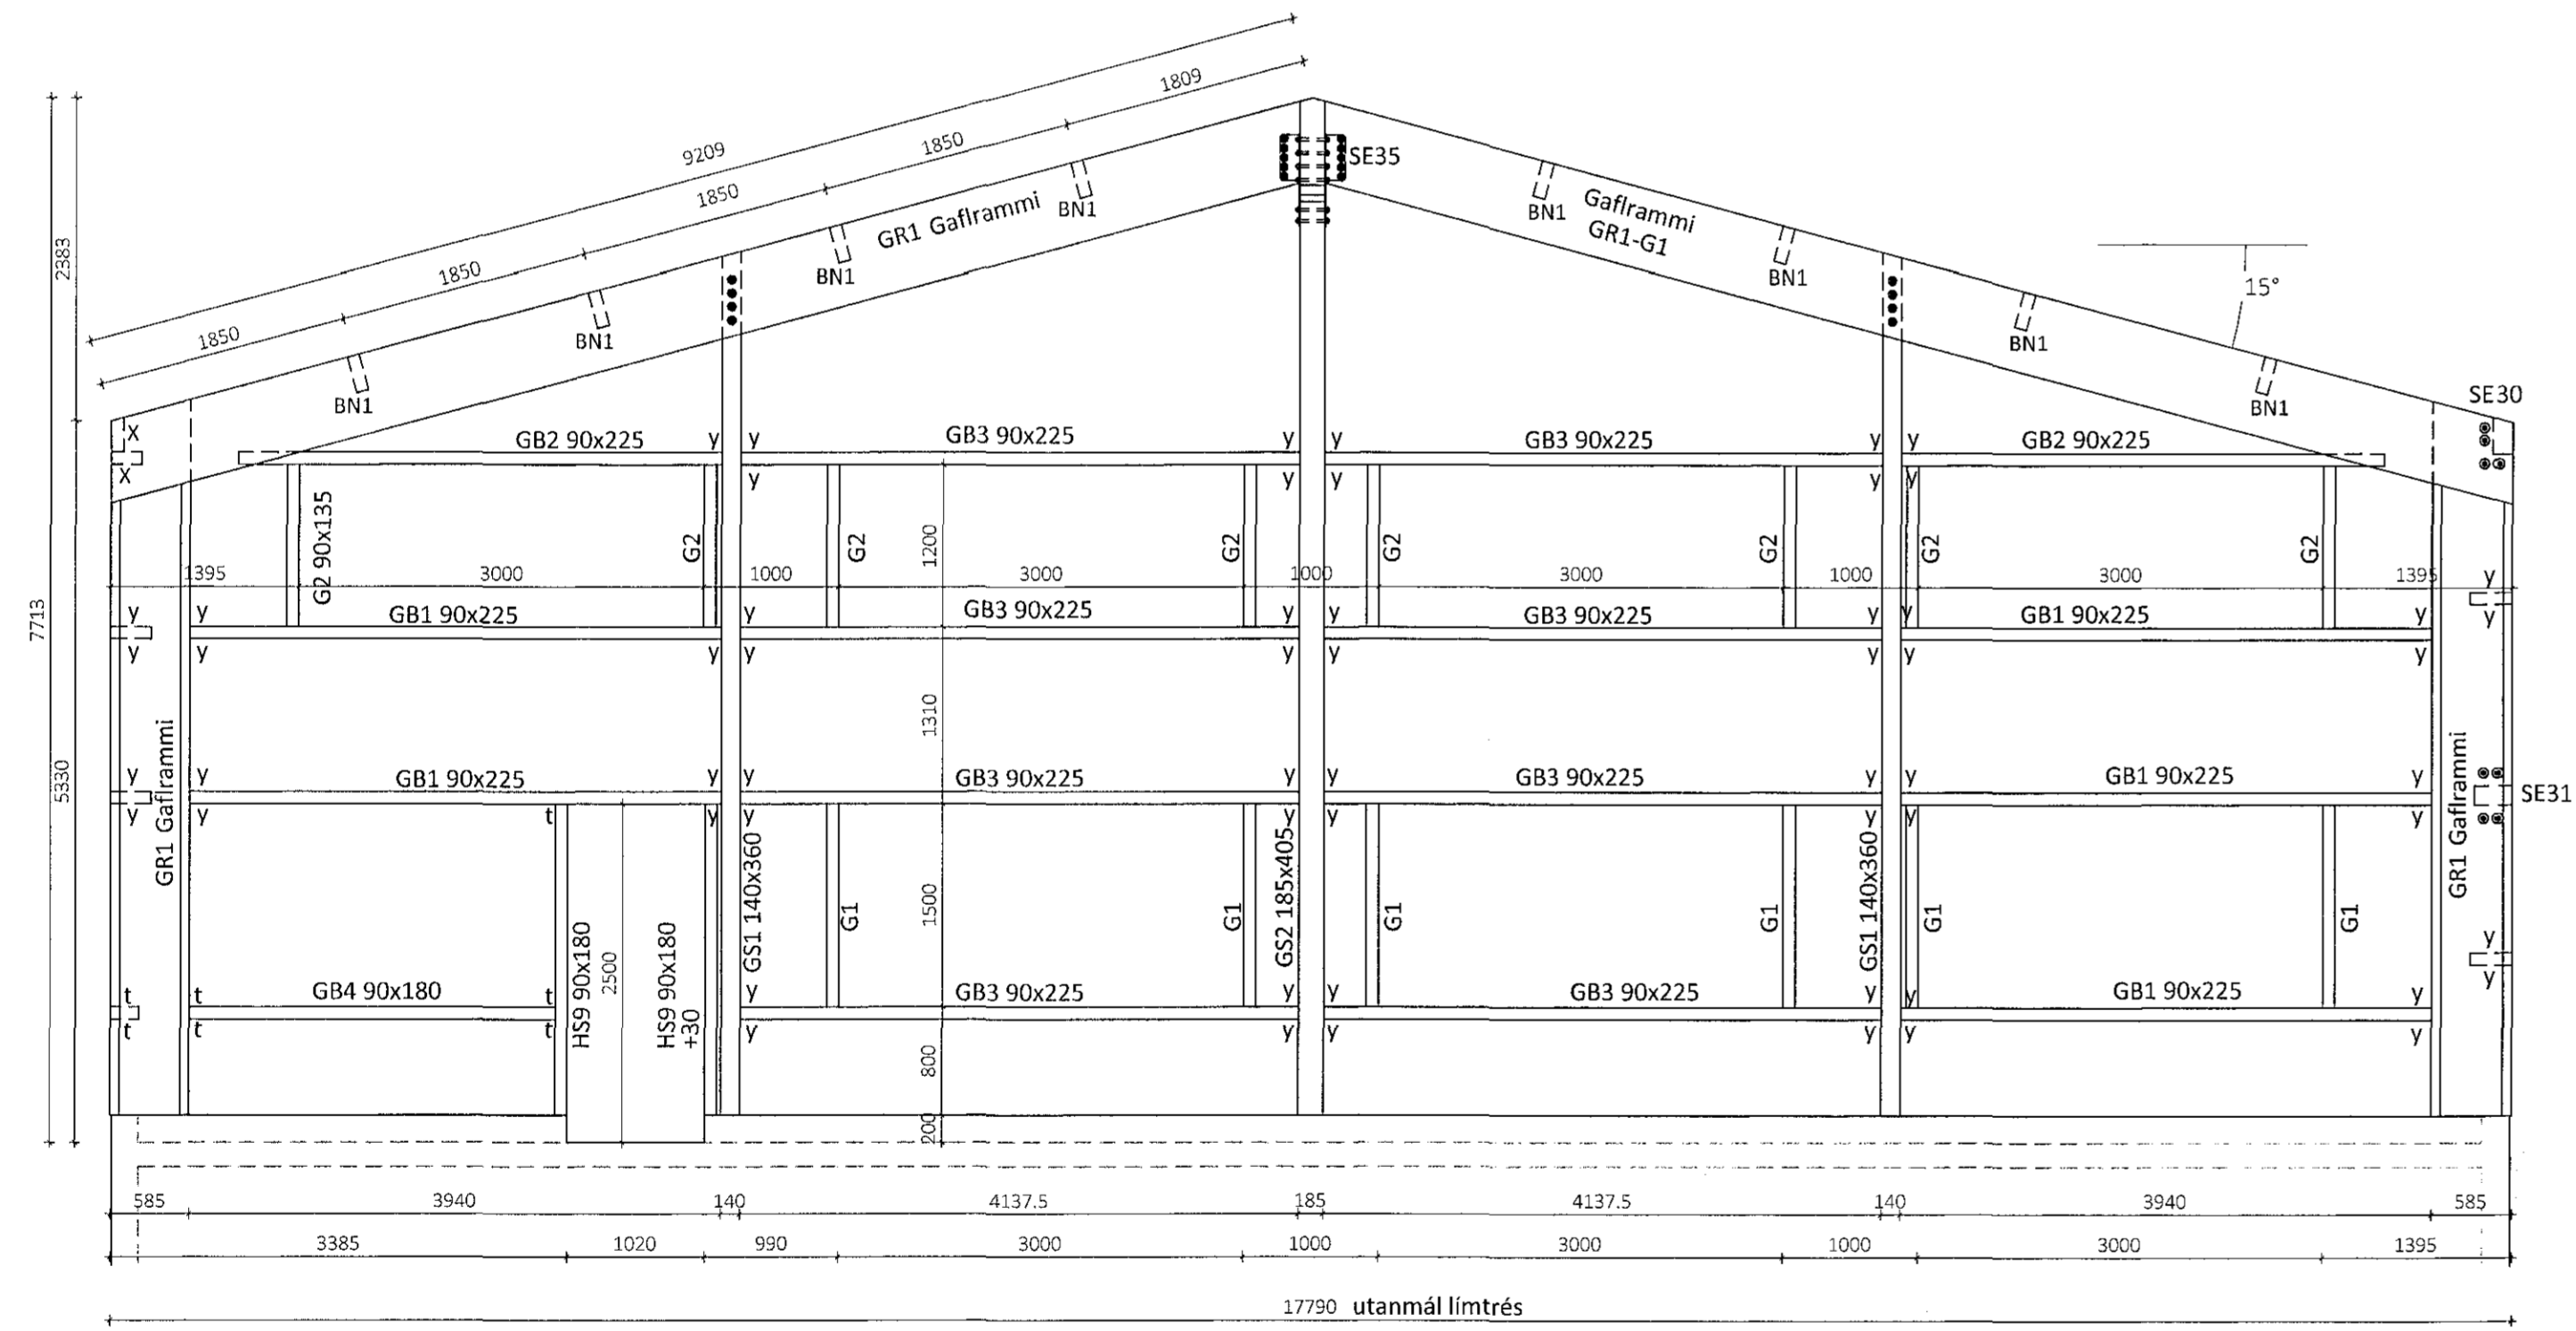

Ásýnd Vesturgaff - Mkv. 1:50

Öl afnot og áritun teikningar að hluta eða í heild er háð skillegu leyfi LímréVrnet ehf.

Útg.	Dags.	Breyting	Br. af

**LímréVrnet**  
Byggingasöld - Lymghósti 2 - 110 Reykjavík  
Kt. 440510-1160 - Sími: 412 5300

Heiti verks

**Einhella 3, Hafnarfirði  
Iðnaðarhús**

Heiti teikningar

**Ásýnd Gaflar**

Teiknað af:	Mælikvarði:	Verknumér:
KB	1:50	DL18 041

Vísirafn af:	Dagsetning:	Útgáfa nr.:	Nr. teikningar
BI	13.11.2018	1	

Nafn hönnuðar  
**Bjarni Ingbergsson**  
Byggingatæknifræðingur  
Kt. 030861-2729

Áritun hönnuðar  
*[Signature]* Dags. áritunar  
29/11/2018

301 Einhella 3 Blaðstærð A1

**313**