



Samykkt þann
19 MARCH 2018
Byggingarkultúrinn í Hafnarfirði
F.h. Sigurður Steinar Jónsson

STREKKJARAR M25
samtals 4 stk.

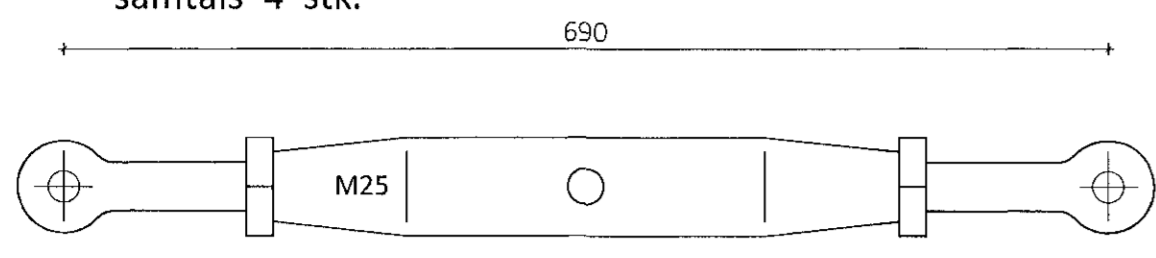


Stálbolti M22x70 8.8

ST1 Strekkteinar Mkv. 1:5

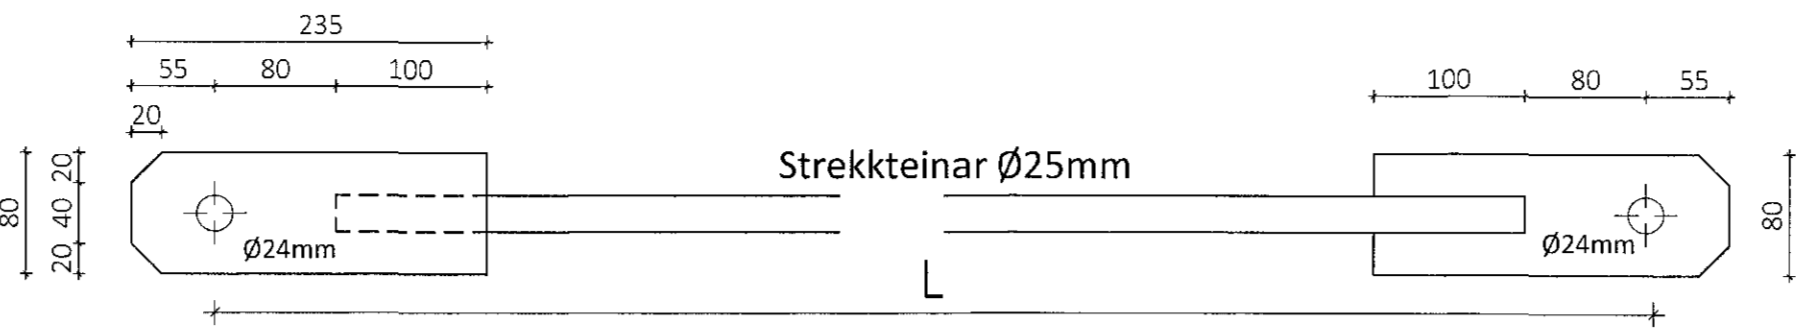


ST1 L=6012 4 stk

STREKKJARAR M20
samtals 8 stk.

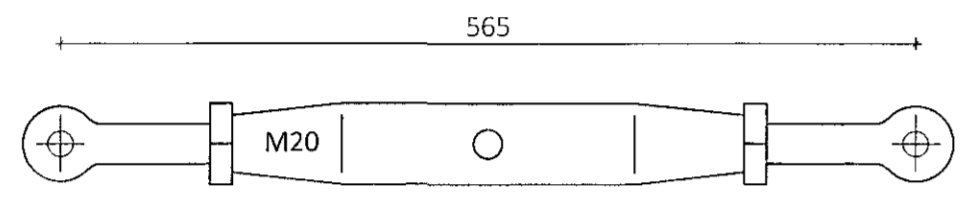


Stálbolti M16x60 8.8

ST2 og ST3 Strekkteinar Mkv. 1:5

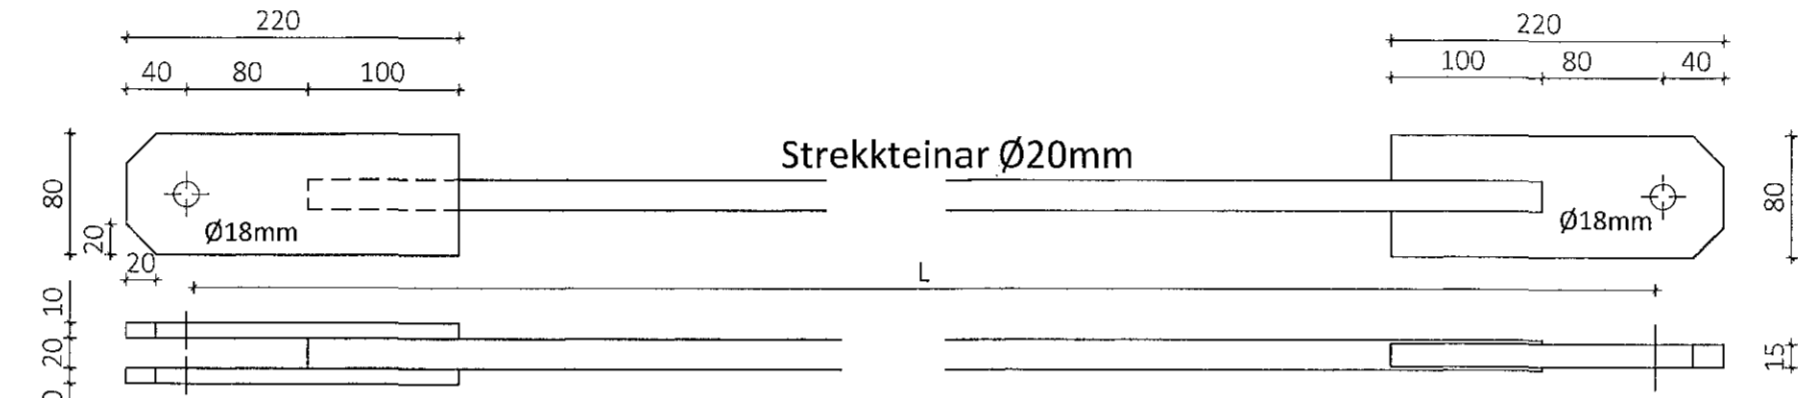


ST2 L=5288 6 stk
ST3 L=5385 2 stk

STREKKJARAR M16
samtals 8 stk.

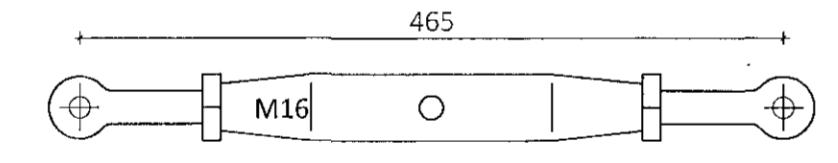


Stálbolti M12x50 8.8

ST4 Strekkteinar Mkv. 1:5

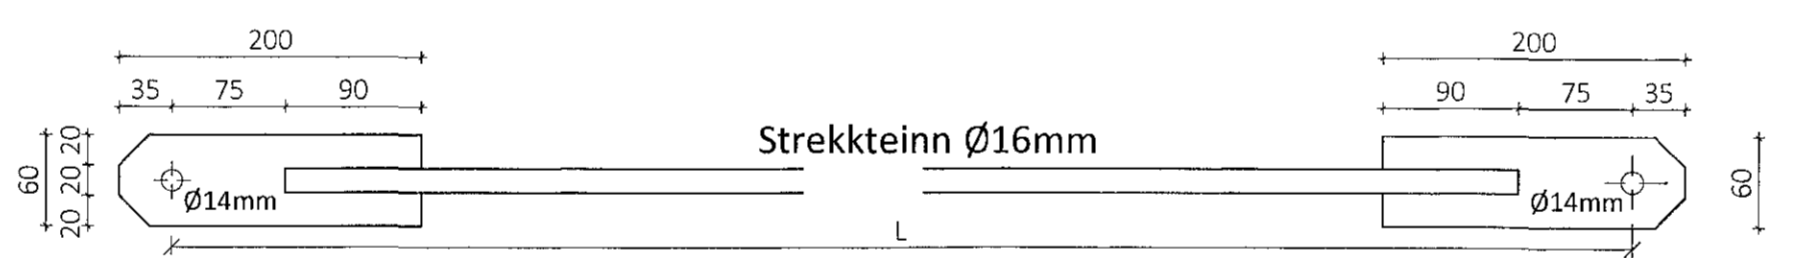


ST4 L=6665 8 stk

STREKKJARAR M32
samtals 4 stk.

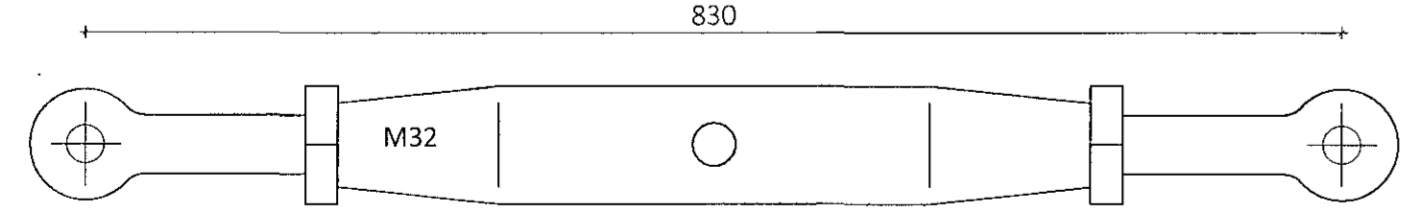

Stálbolti M27x80 8.8

ST5 og ST6 Strekkteinar Mkv. 1:5

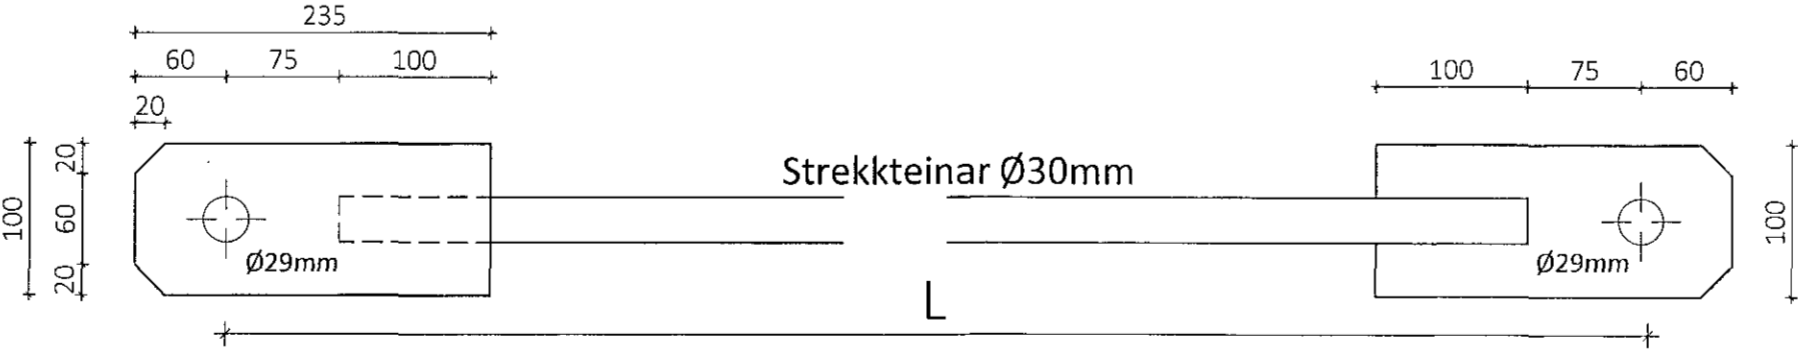

ST5 L=4460 2 stk
ST6 L=4528 2 stk

Teikningaskrá - aðalteikningar

Nr.	Heiti	Kvarði	Útgáfud.
	Aðaluppdrætti	Zappalín arkitektar	
1.1.1	Afritunarmynd, þyrpingarþyrping	1:500	07.06.2018
1.1.2	Grunnmyndir	1:300	07.06.2018
1.1.3	Smá	1:100	07.06.2018
1.1.4	Útlit	1:100	07.06.2018
Aritun hönnuðar			Dags. Áritunar

Skýringar fyrir stálfestingar
Öll mál eru í mm
Stálægð í sérsmiðuðum festingum er S235 samkvæmt ÍST EN10025-2:2004
Leyfileg þolvik í smíði platna og staðsetningu boltagata er +/- 1 mm
Suður skulu heilsjóðast með a>= 5 mm nema annað sé tekið fram
Allt stál skal galvanhúðað að smíði lokinni

Öll afrit og afritun teikningar að hluta eða í heild er háð skriflegu leyfi LímtréVrmet ehf.

Útg.	Dags.	Breyting	Br. af

LímtréVrmet
Byggingadeild - Lyngholti 2 - 110 Reykjavík
t. 440510-1160 - Sími 412 5300

Hélti verks
Einhella 3, Hafnarfirði
Iðnaðarhús

Hélti teikningar
Stálfestingar smíðateikningar

Teiknað af: KB	Málkvæði: 1:5	Verksnúmer: DL18 041
Virfarið af: Bl	Dagsetning: 13.11.2018	Útgáfa nr.: 1
Nafn hönnuðar Bjarni Ingibergsson byggingatæknifræðingur Kt. 030861-2729		Nr. teikningar 364
Aritun hönnuðar <i>[Signature]</i>		Dags. Áritunar 22/11/2018

301 Einhella 3 Blaðsíða: 0 A1