



Teikningaskrá - aðalteikningar			Landnúmer - 203419	
Nr.	Heiti	Kvæði	Östgáfuð.	
1.1.1	Aðaluppdráttir	Zeppelin arkitektar	1:500	07.06.2018
1.1.2	Alstæðumynd	Byggingarvísing	1:100	07.06.2018
1.1.3	Grunnmeng		1:100	07.06.2018
1.1.4	Snúð		1:100	07.06.2018
1.1.4	Útlit		1:100	07.06.2018
Áritun hönnuðar			Dags. áritunar	

BR1 - Burðarrámmar Mkv.: 1:20
 Sperra b=185
 Samtals 6 stk hálfraammar
 Þar af 4 stk hálfraammar boraðir

BR1-G1 Burðarrámmar
 Samtals 2 stk

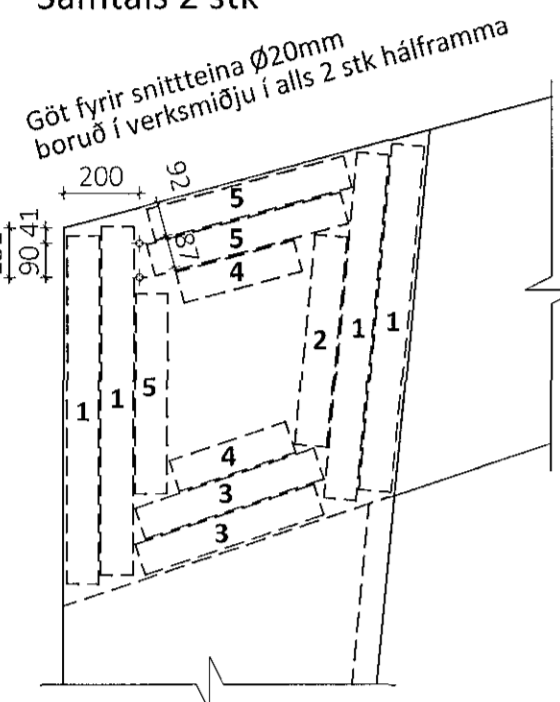


BR1-G2 Burðarrámmar
 Samtals 2 stk

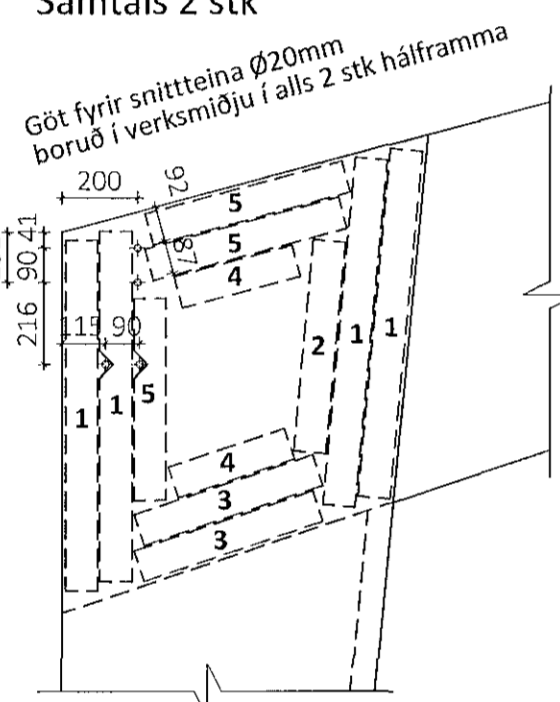


nr.	fjöldi	Lengd	
1	48	920	BR1
2	24	557	
3	24	497	
4	12	323	
5	24	540	BR2
6	48	734	
7	48	368	GR1
8	24	338	
9	8	563	
10	16	377	
11	7	190	
12	1	175	


BR1 - Veggbitar b=90mm Mkv.: 1:20
 Samtals 12 stk.

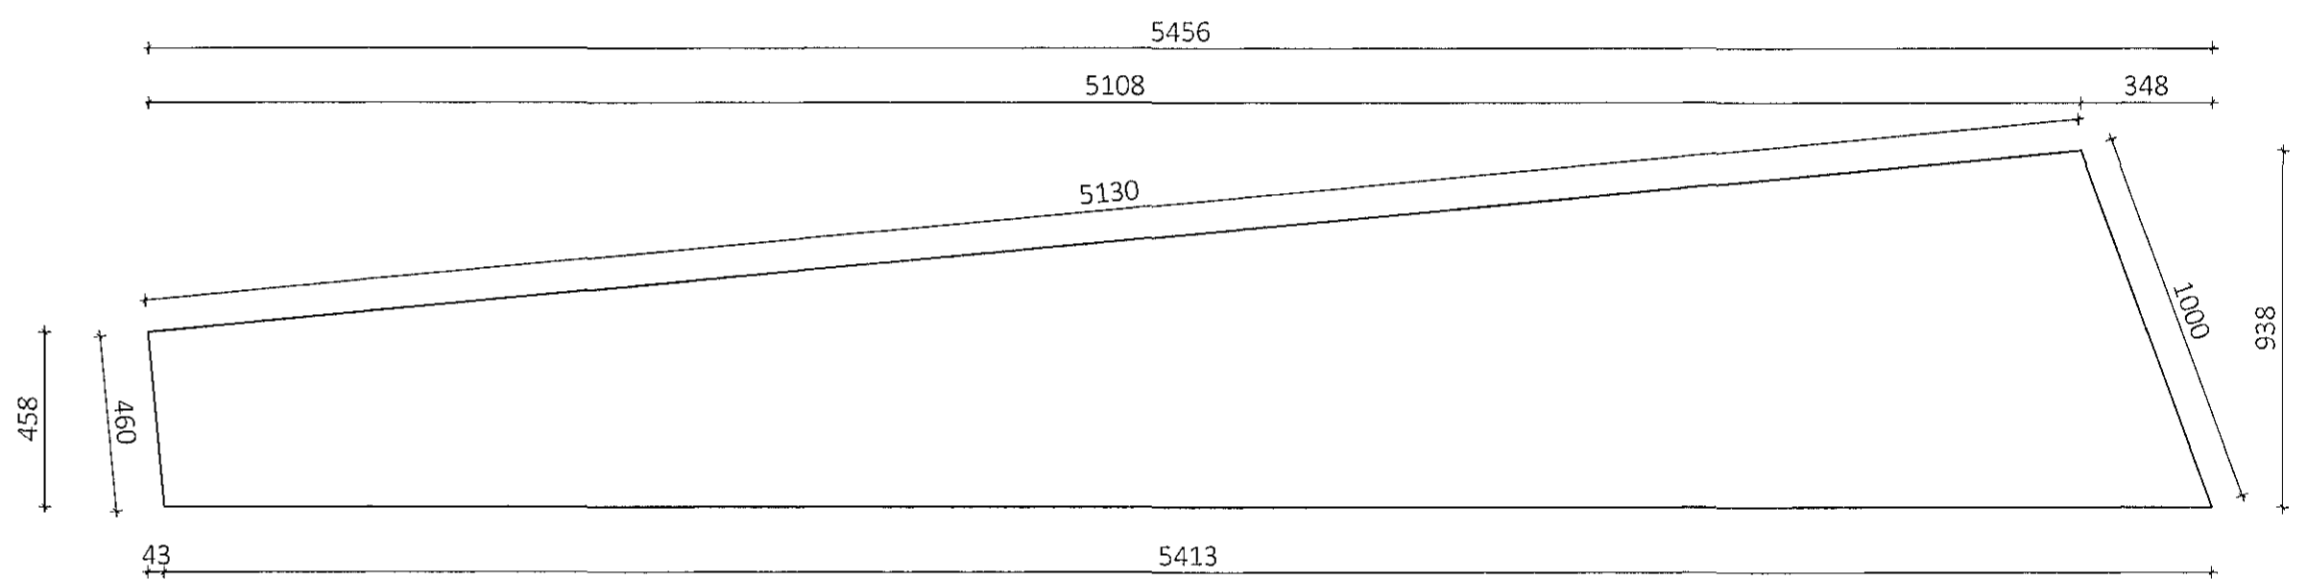

BR1 Fylling 65x189 Mkv.: 1:20
 Samtals 6 stk.

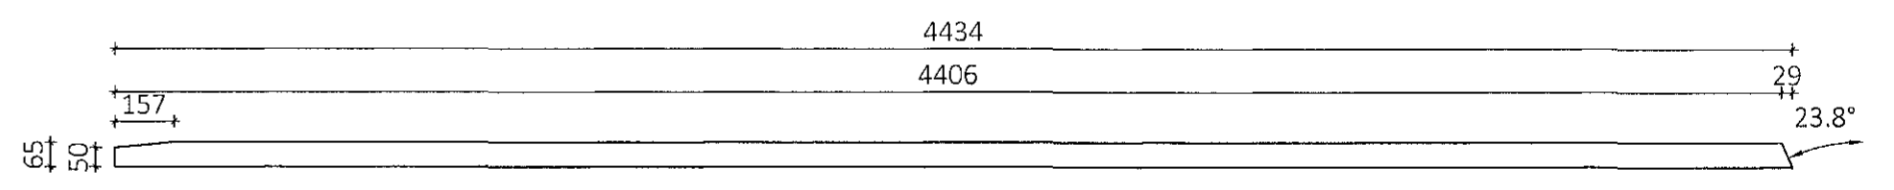

BR1 sperra b=185 Mkv.: 1:20
 Samtals 6 stk.

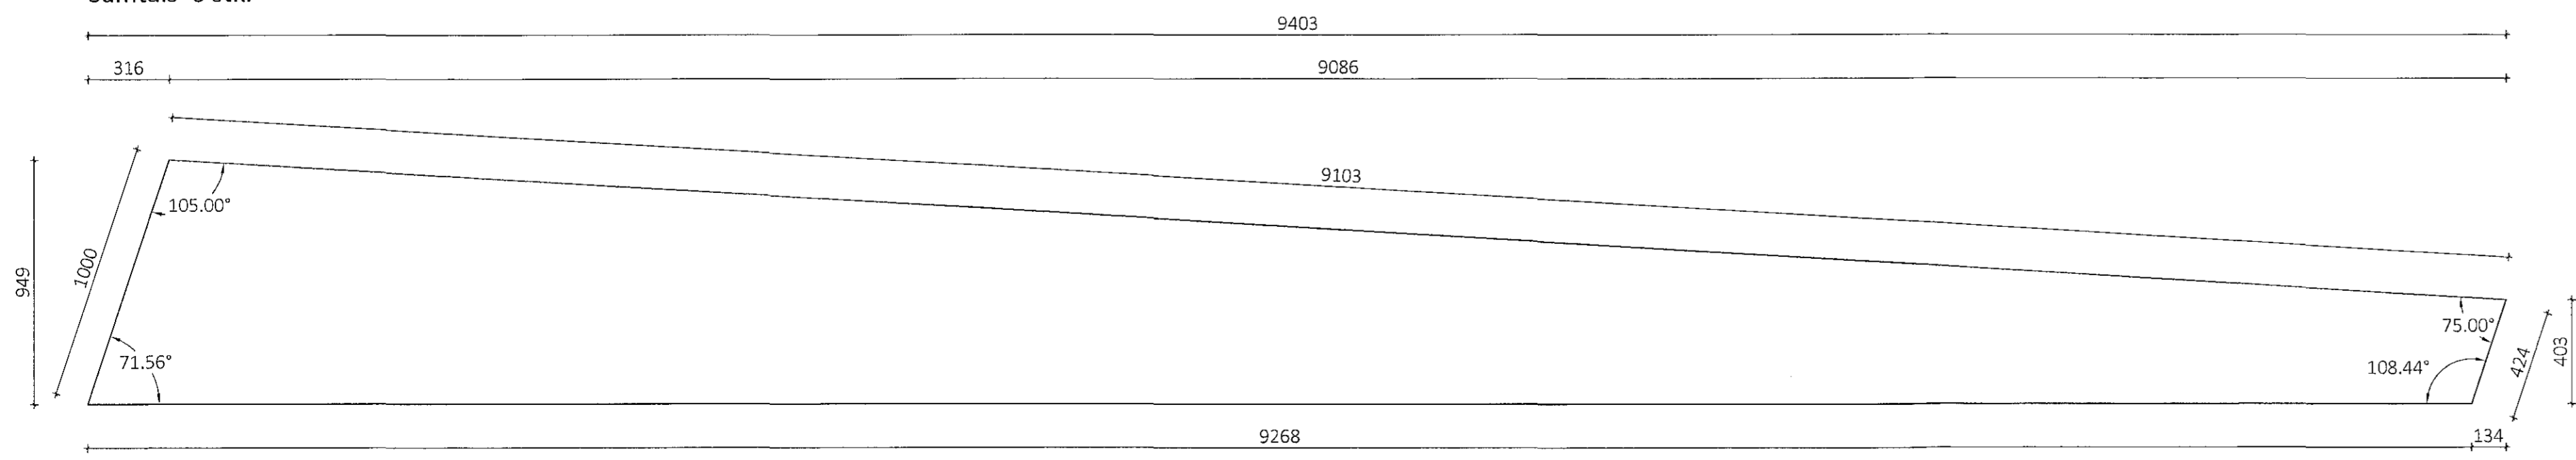

F1 Fylling 65x189
 Tréskrúfur 6.0x140mm c/c300

F4 Fylling 340x230x25 í ramma BR3-4
 F1 Tekið úr fyrir fötfestingu

Öll afnot og afritun: teikningar að hluta eða í heild er háð skriflegu leyfi LímtréVinnu ehf.

Útg.	Dags.	Breyting	Br. af

LímtréVinnu
 Byggingadeild - Lynghóli 2 - 110 Reykjavík
 kt. 440510-1160 • Sími: 412 5300

Heiti verks
Einhella 3, Hafnarfirði
 Iðnaðarhús

Heiti teikningar
Límtré framleiðsluteikningar

Teiknað af: KB	Mælikvæði: 1:20	Verðnúmer: DL18 041
Vísiritað af: BI	Dagsetning: 13.11.2018	Útgáfa nr.: 1

Nafn hönnuðar
 Bjarni Ingibergsson
 Byggingateknifræðingur
 Kt. 030861-2729

Áritun hönnuðar

Dags. áritunar
 22/11/2018

381

301 Einhella 3 Blaðstærð A1