



Samþykkt þann
19 MAR 2019
Byggingarfulltrúinn í Hafnarfirði
F.h. Sigurður Steinar Jónsson


Teikningaskrá - aðalteikningar		Landnúmer - 203419	
Nr.	Heiti	Kvarði	Útgáfud.
1.1.1	Aðaluppdrættir, Zeppelín arkitektar		
1.1.1.1	Afstöðumynd, Byggingarlýsing	1:500	07.06.2018
1.1.1.2	Grunnmyndir	1:100	07.06.2018
1.1.3	Skýr	1:100	07.06.2018
1.1.4	Útlit	1:100	07.06.2018
Áritun hönnunarstjóra			Dags. Áritunar

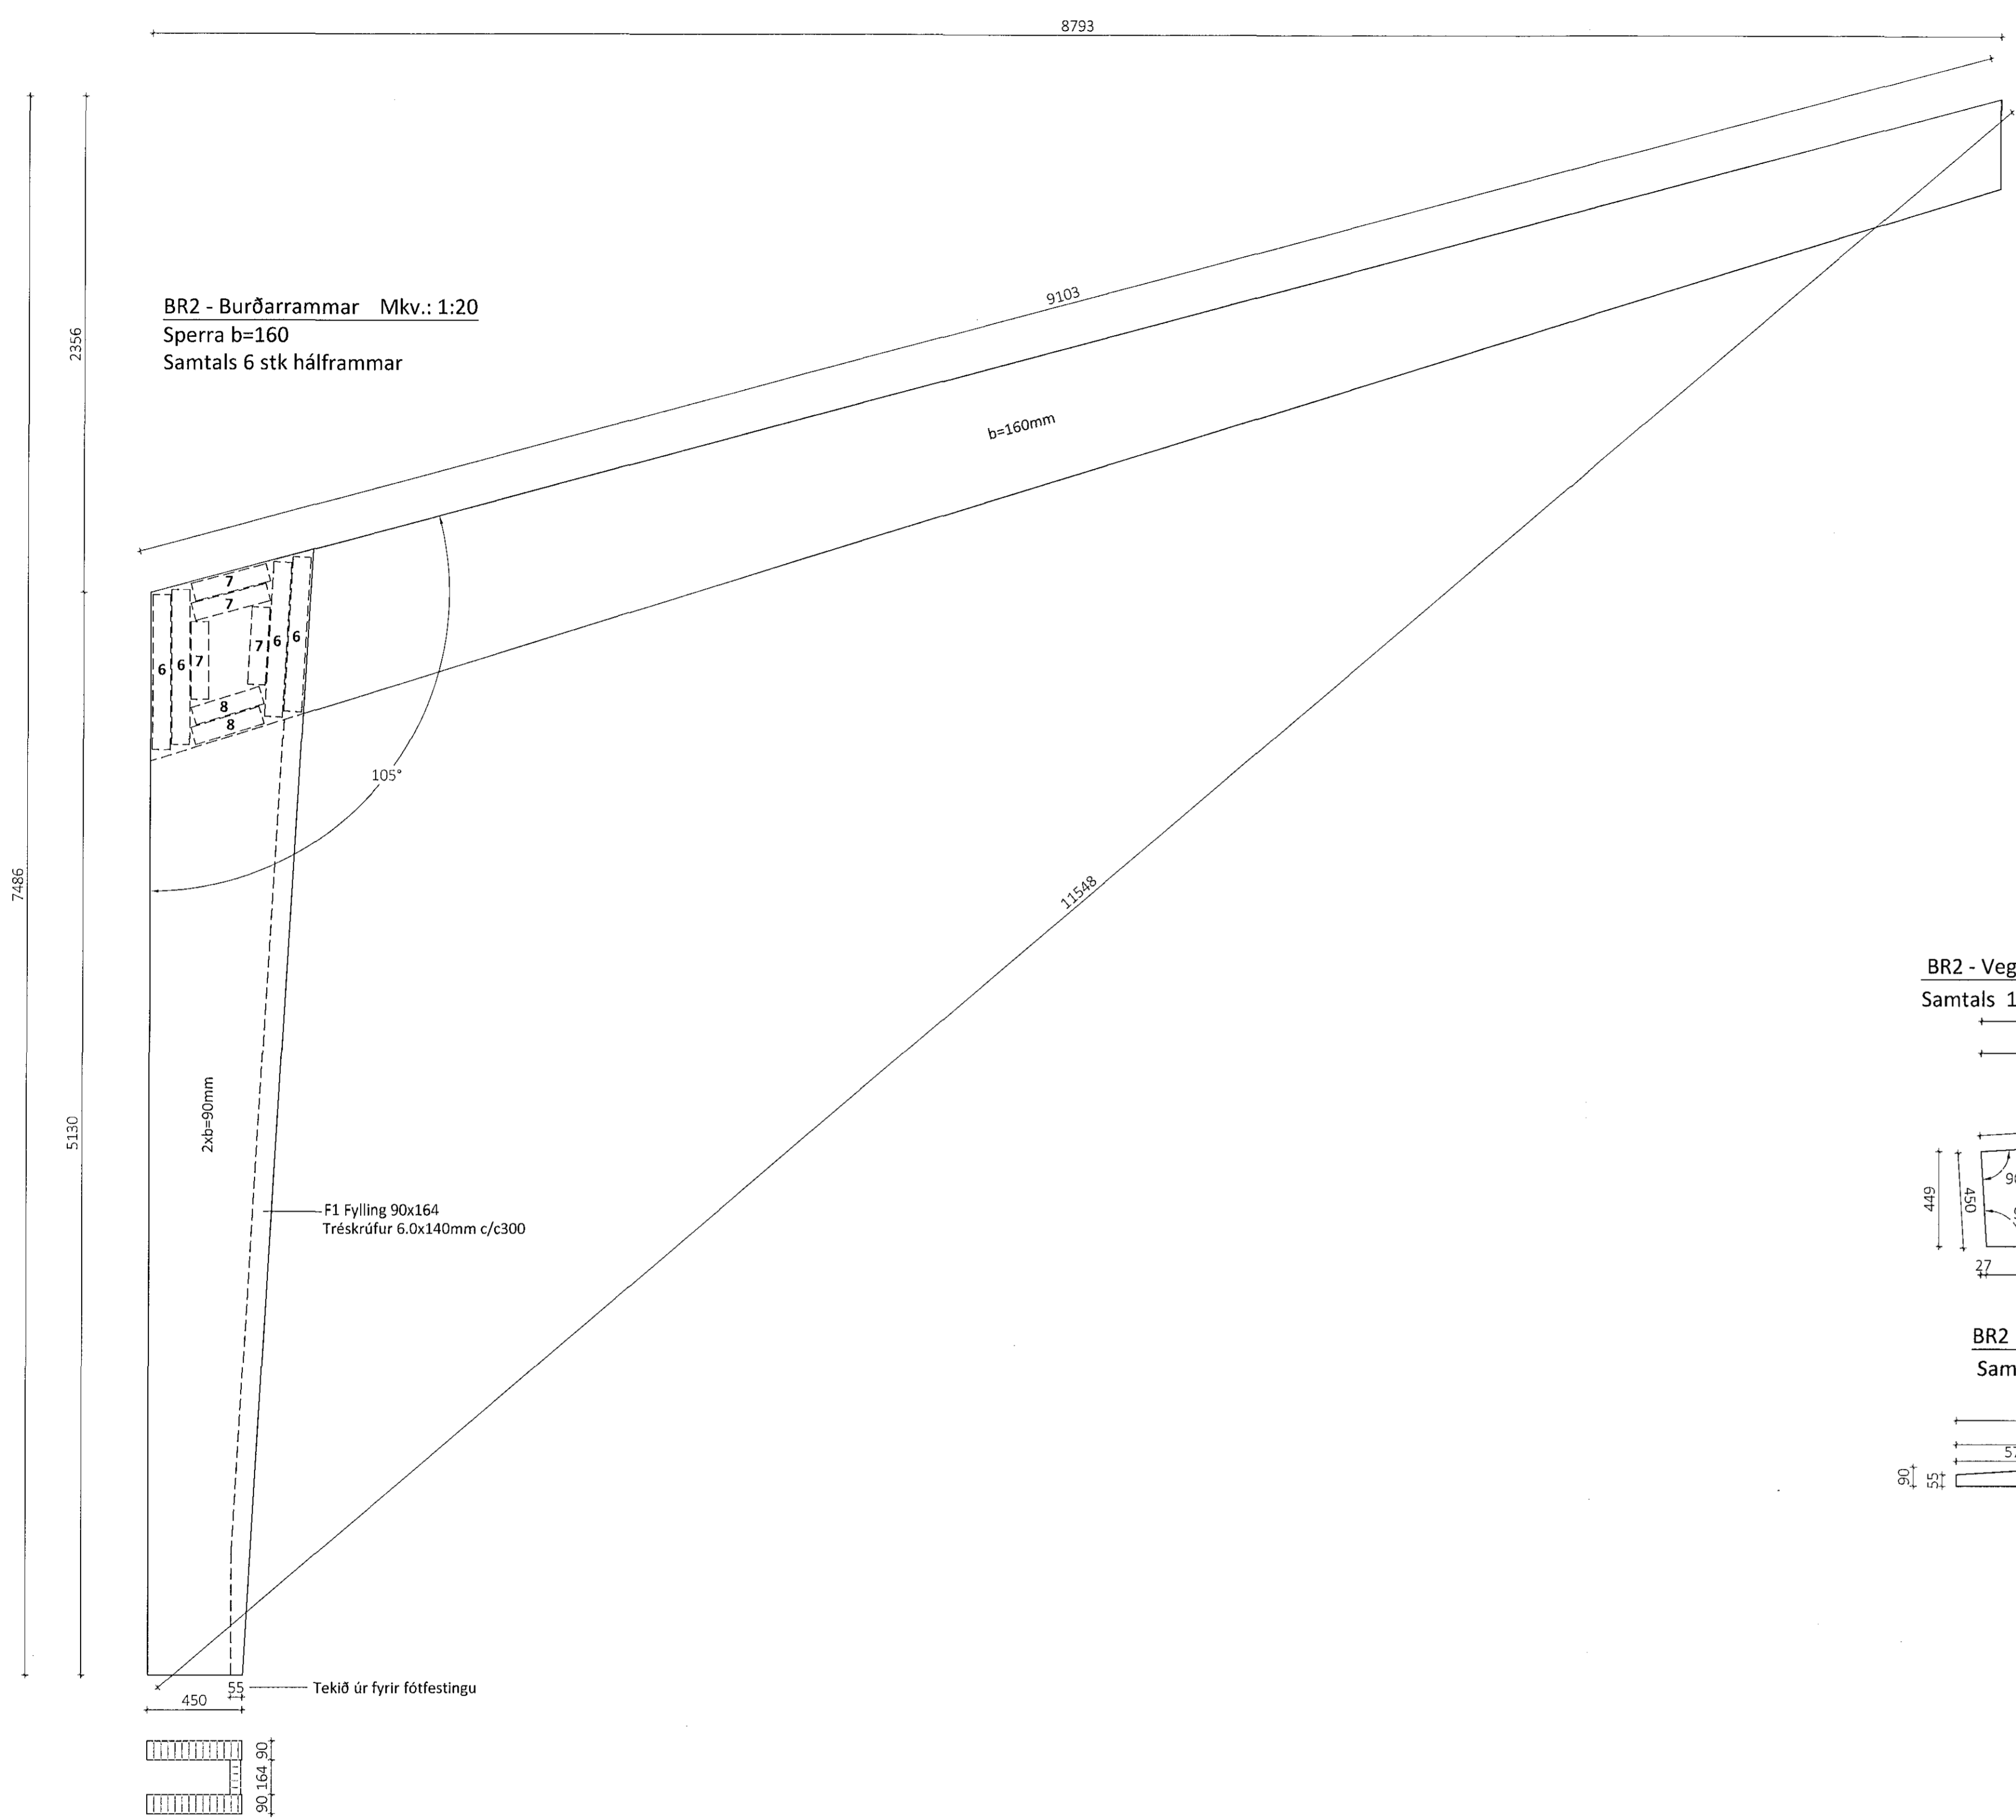


BR2 - Veggbitar b=90mm Mkv.: 1:20

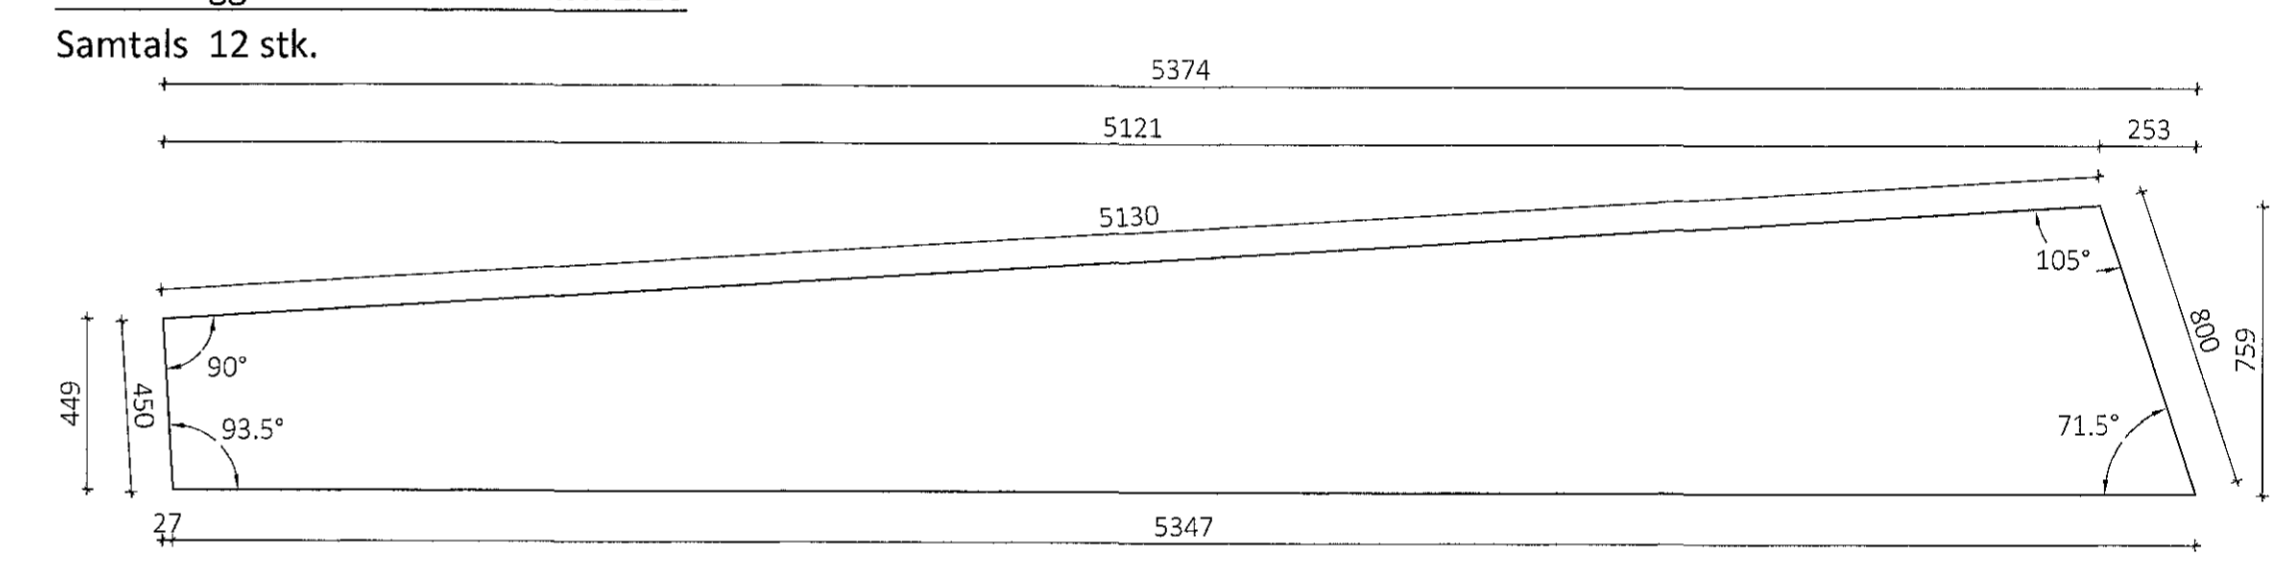

BR2 Fylling 90x164 Mkv.: 1:20

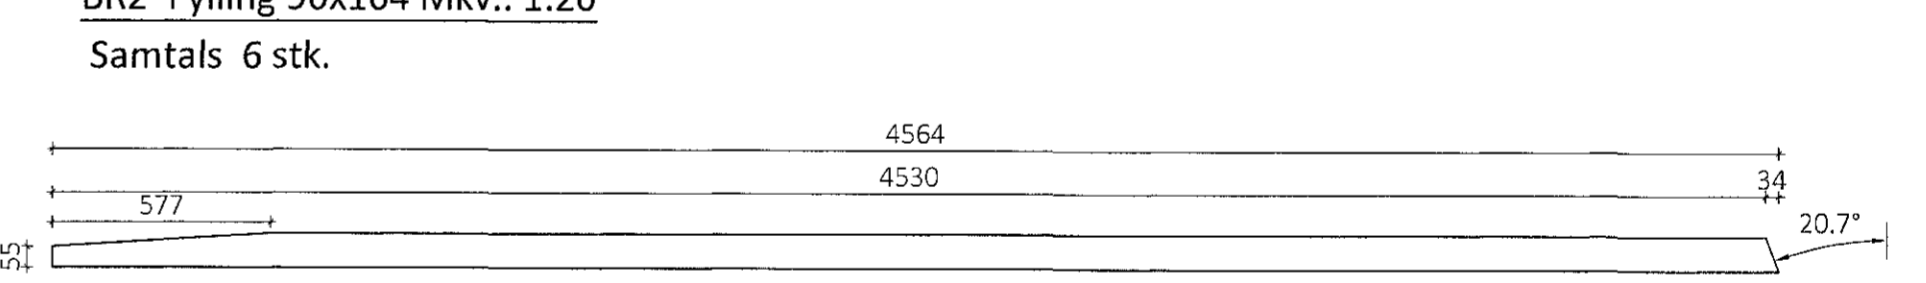

BR2 sperra b=160 Mkv.: 1:20

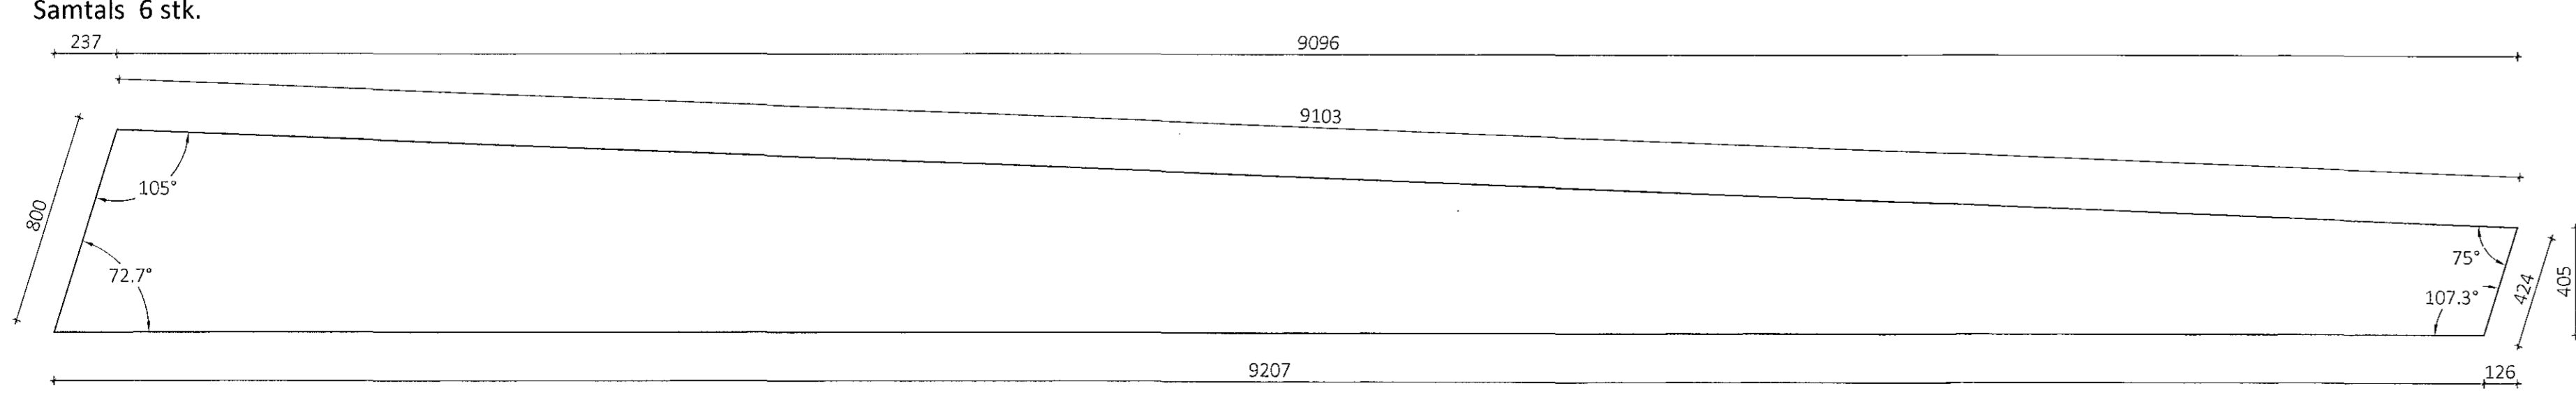

Öll afnot og áritun teikningar að hluta eða í heild er háð skriflega leyfi LímtréVinnnet ehf.

Útg.	Dags.	Breyting	Br. af



Einhella 3, Hafnarfirði
Iðnaðarhús

Heiti teikningar
Límtré framleiðsluteikningar

Feltnað af:	Málavand:	Verkdúmer:
KB	1:20	DL18 041
Virfarð af:	Dagsetning:	Útgáfa nr.:
Bl	13.11.2018	1
Nafn hönnuðar Bjarni Ingibergsson Byggingatæknifræðingur Kt. 030861-2729		382
Áritun hönnuðar		Dags. Áritunar
<i>[Signature]</i>		20/03/19

301 Einhella 3 Blaðstærð A1