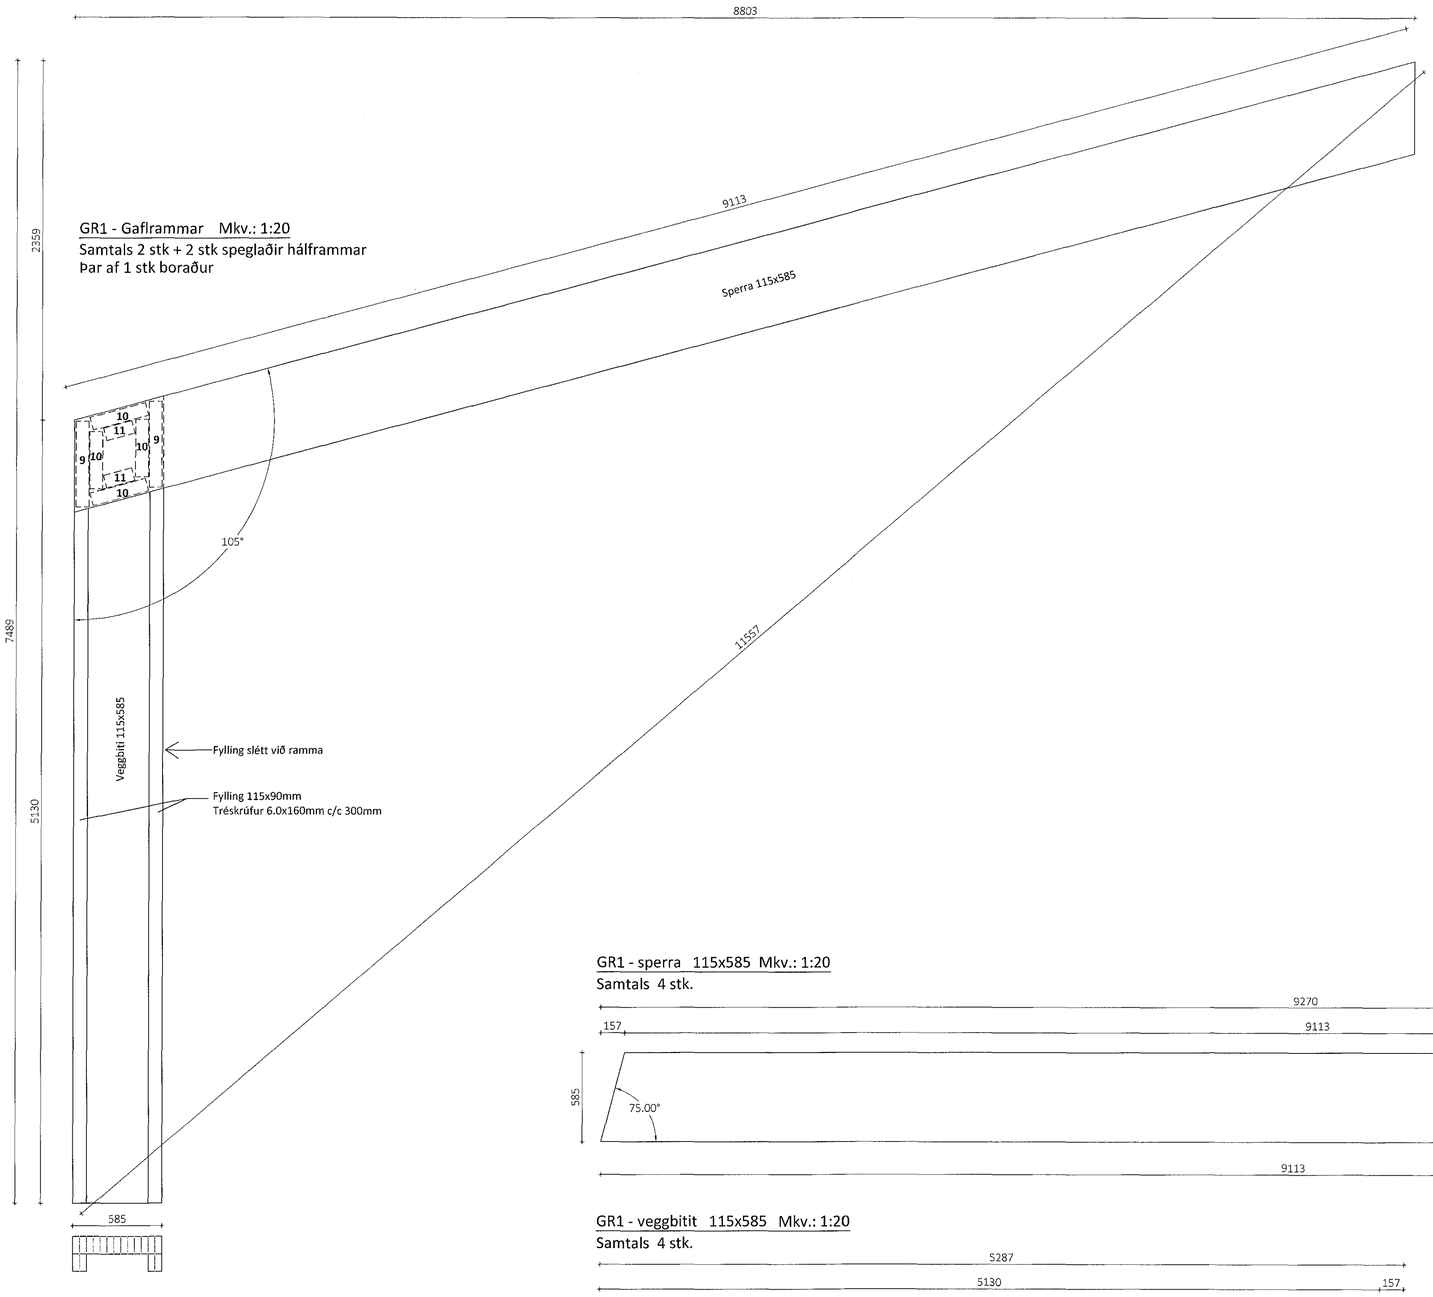

GR1 - Gaflrammar Mkv.: 1:20

Samtals 2 stk + 2 stk speglaðir hálframmar

Þar af 1 stk boraður

GR1-G1 Gaflrammi

Samtals 1 stk

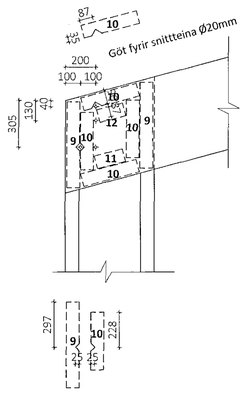

GR1 - sperra 115x585 Mkv.: 1:20

Samtals 4 stk.

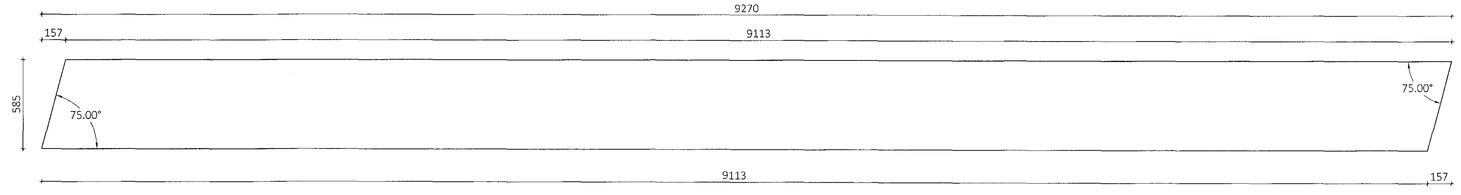

GR1 - veggbitit 115x585 Mkv.: 1:20

Samtals 4 stk.

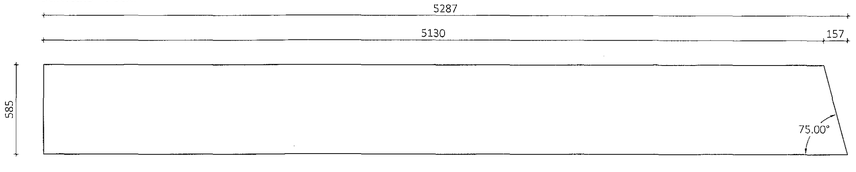

GR1 - fyllingar 115x90 Mkv 1:20

Samtals 4+4 stk

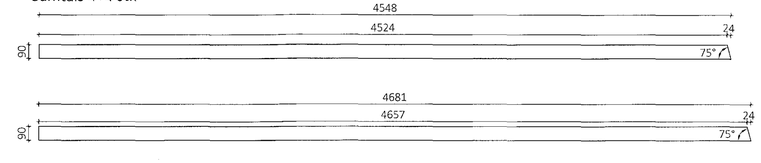

Sambykkt þann 19 MAR 2019

Byggingarfulltrúinn í Hafnarfirði

F.h. Sigurður Steinar Jónsson

Teikningaskrá - aðalteikningar

Landnúmer - 203419

Nr.	Heiti	Kvarði	Útgáfud.
	Aðaluppdrættir Zeppelin arkitektar		
1.1.1	Afstöðumynd, byggingarlýsing	1:500	07.06.2018
1.1.2	Grunnmyndir	1:100	07.06.2018
1.1.3	Snið	1:100	07.06.2018
1.1.4	Útlit	1:100	07.06.2018

Áritun hönnunarstjóra

Dags. áritunar

Öll afnot og afritun teikningar að hluta eða í heild er háð skriflegu leyfi LímtréVírnet ehf.

Útg.	Dags.	Breyting	Br. af

LímtréVírnet

Byggingadeild - Lynghálsi 2 - 110 Reykjavík

kt. 440510-1160 - Sími: 412 5300

Heiti verks

Einhella 3, Hafnarfirði

Iðnaðarhús

Heiti teikningar

Límtré framleiðsluteikningar

Teiknað af:	Mælikvarði:	Verknúmer:	
KB	1:20	DL18 041	
Yfirfarið af:	Dagsetning:	Útgáfa nr.:	Nr. teikningar
BJ	13.11.2018	1	383

Nafn hönnuðar

Bjarni Ingibergsson

byggingatæknifræðingur

Kt. 030861-2729

Áritun hönnuðar

Dags. áritunar 22/11 2018

301 Einhella 3

Blaðstærð A1