



MB1 - Mænisbiti 185x720 Mkv.: 1:20

Samtals 2 stk.

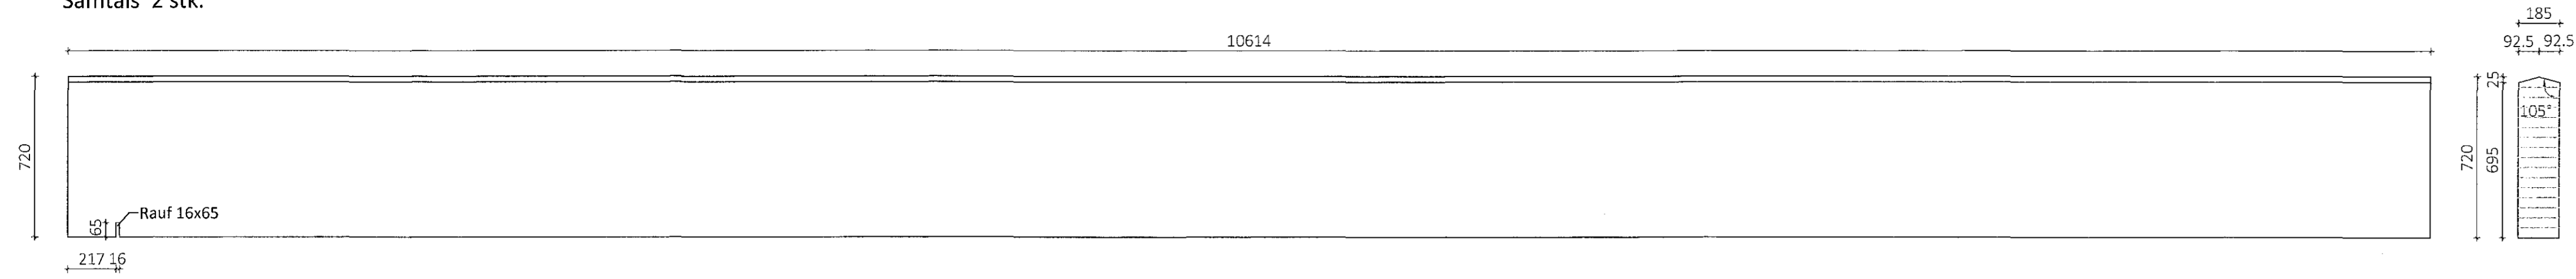


MB2 - Mænisbiti 185x720 Mkv.: 1:20

Samtals 5 stk.

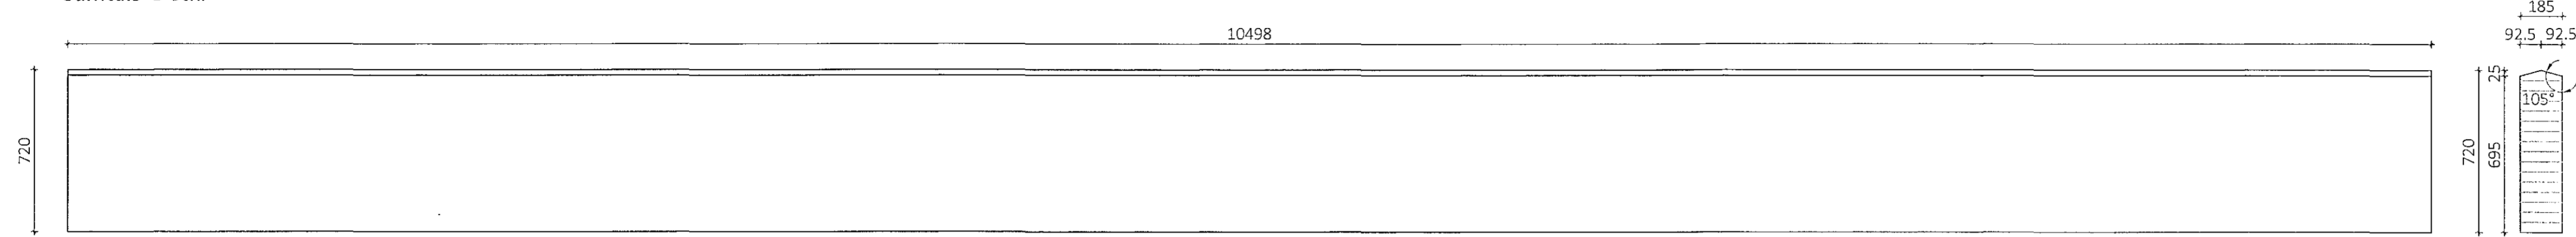


SP1 - Sperra 185x540 Mkv.: 1:20

Samtals 14 stk.

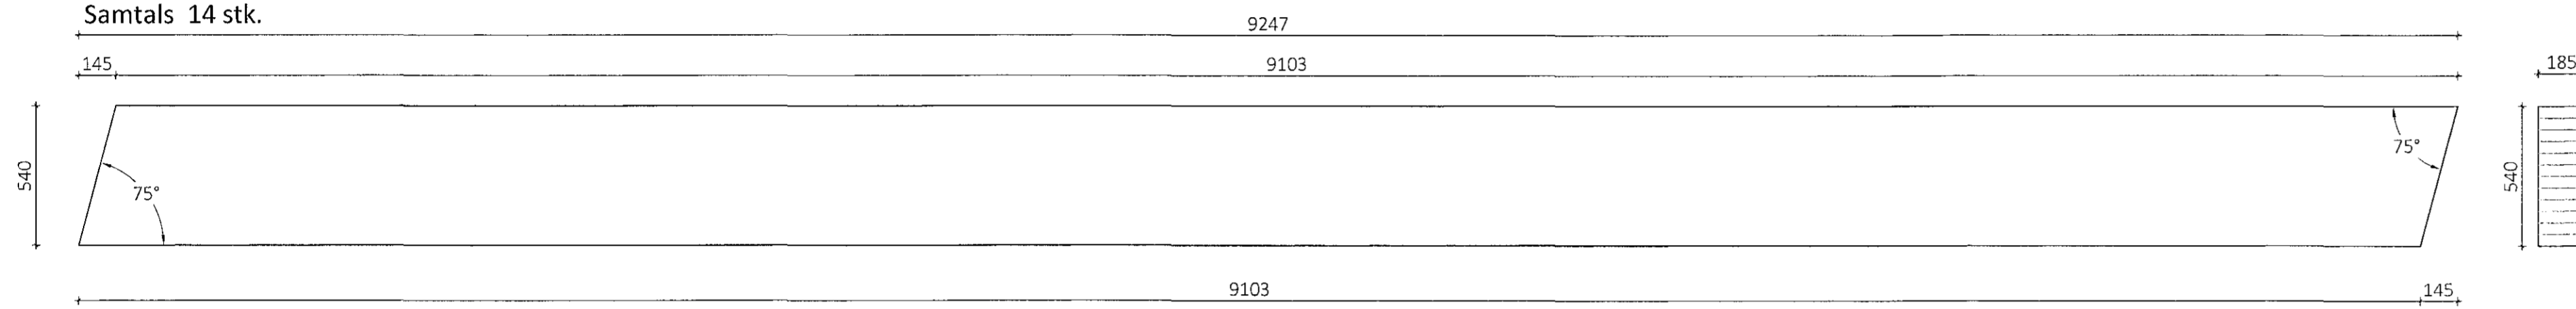


LB1 - Langband 90x270 Mkv.: 1:20

Samtals 16 stk.

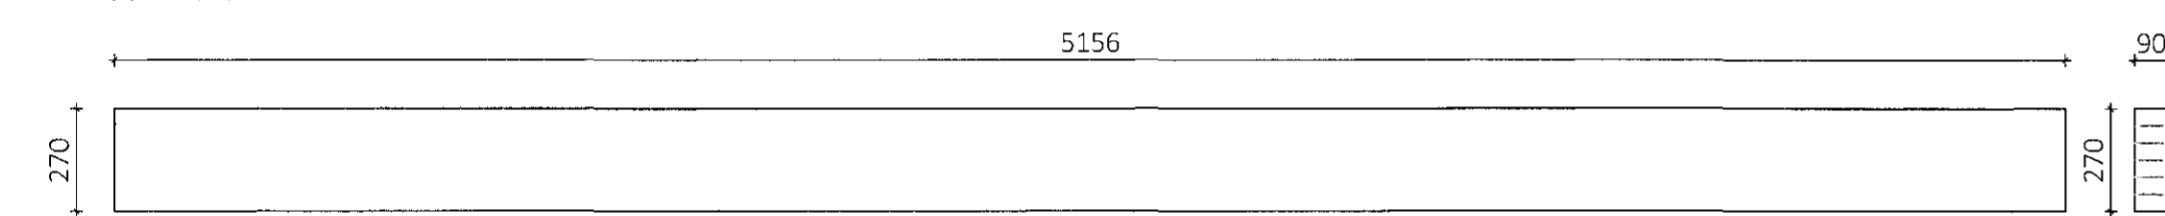


LB2 - Langband 90x270 Mkv.: 1:20

Samtals 32 stk.

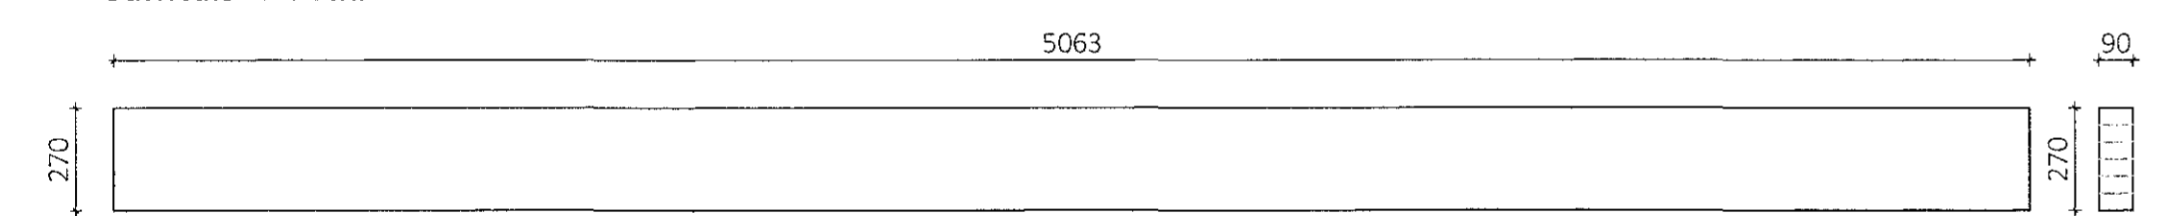


LB3 - Langband 90x270 Mkv.: 1:20

Samtals 48 stk.

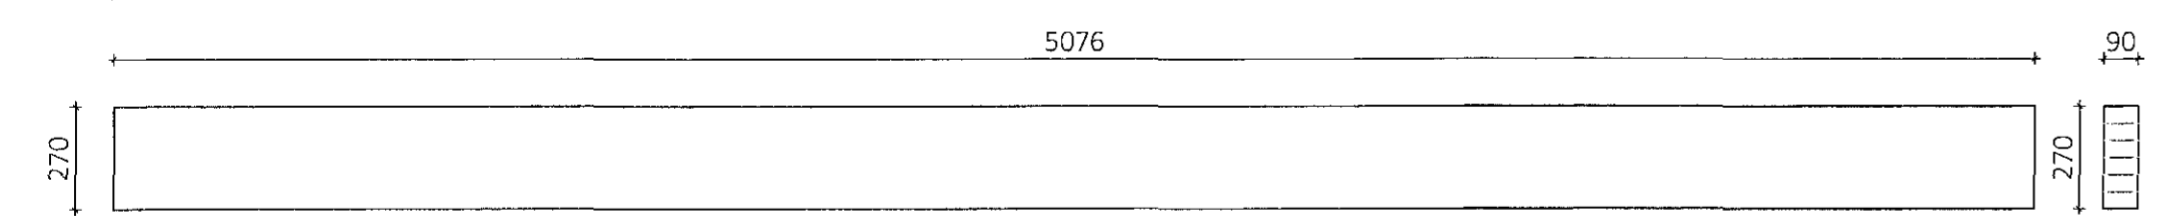


LB4 - Langband 90x270 Mkv.: 1:20

Samtals 4 stk.

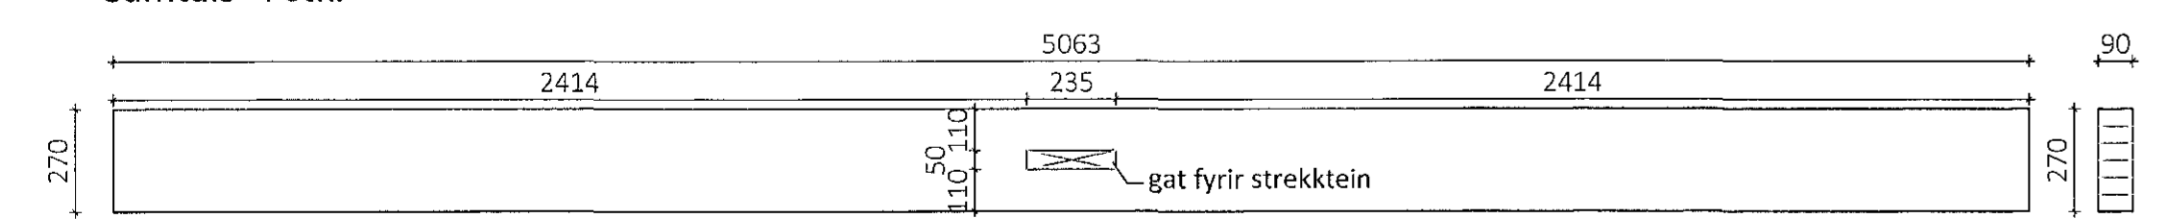


LB5 - Langband 90x270 Mkv.: 1:20

Samtals 8 stk.

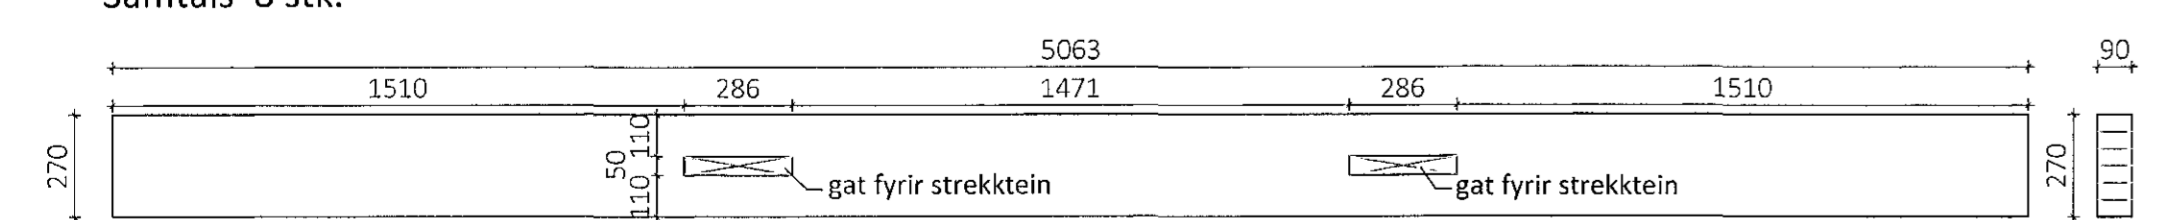


LB6 - Langband 115x270 Mkv.: 1:20

Samtals 4 stk.

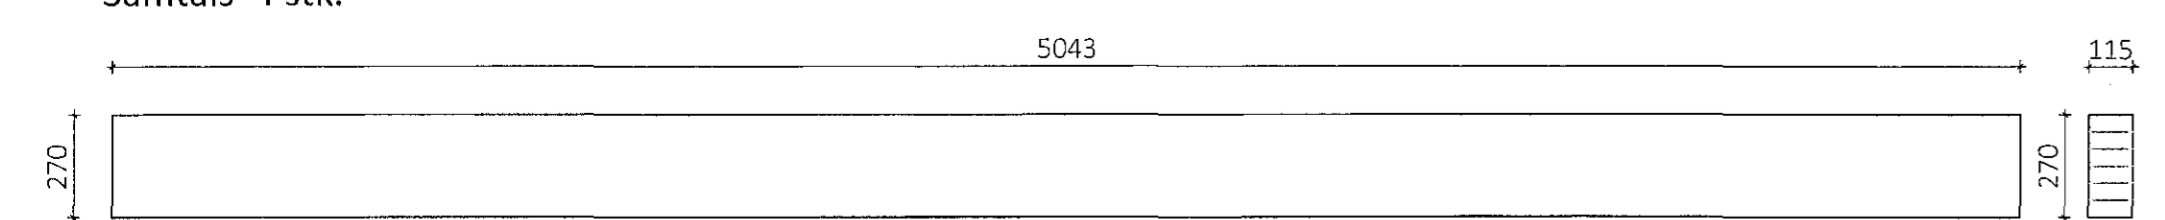


KB1 - Kantband 90x225 Mkv.: 1:20

Samtals 1 stk.

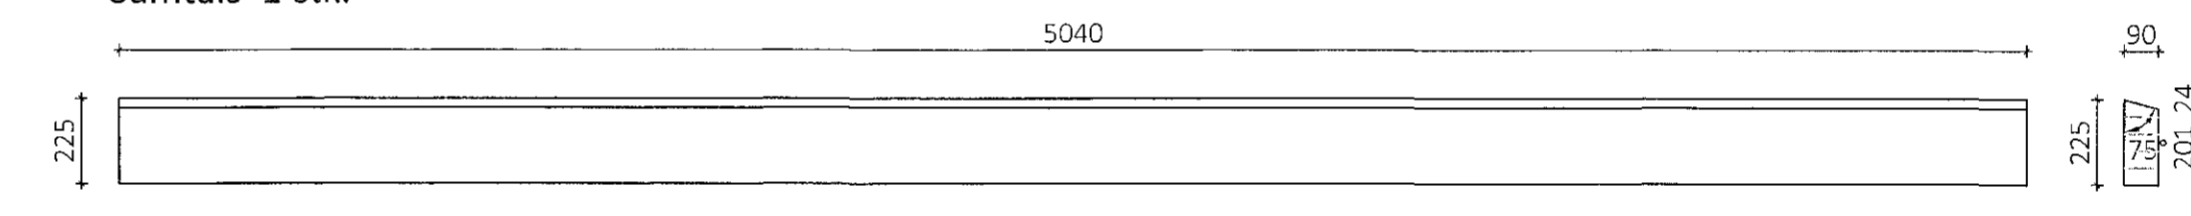


KB2 - Kantband 90x225 Mkv.: 1:20

Samtals 4 stk.

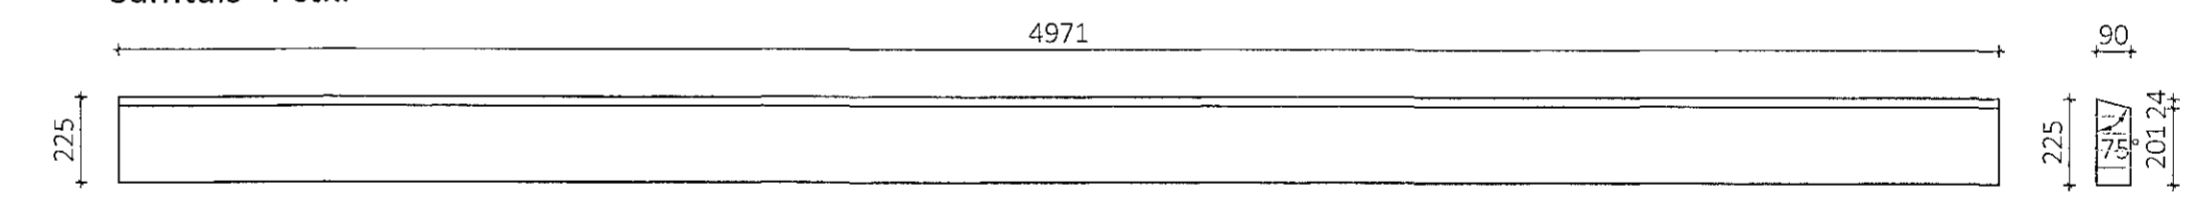


KB3 - Kantband 90x225 Mkv.: 1:20

Samtals 6 stk.

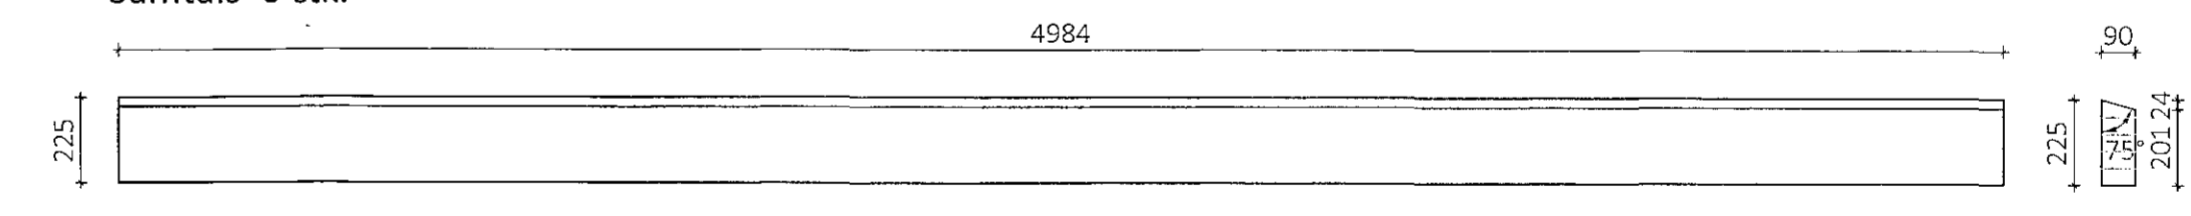


KB4 - Kantband 115x225 Mkv.: 1:20

Samtals 2 stk.

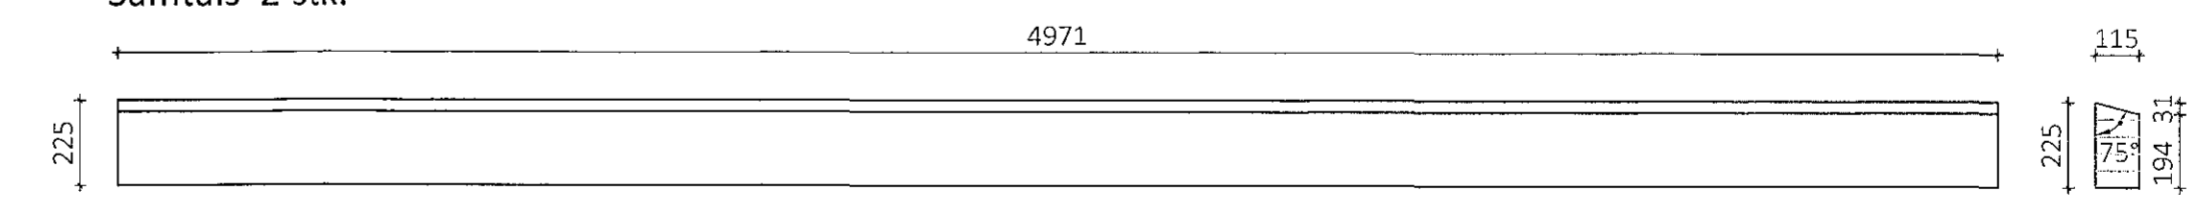



KB5 - Kantband 140x270 Mkv.: 1:20

Samtals 1 stk.

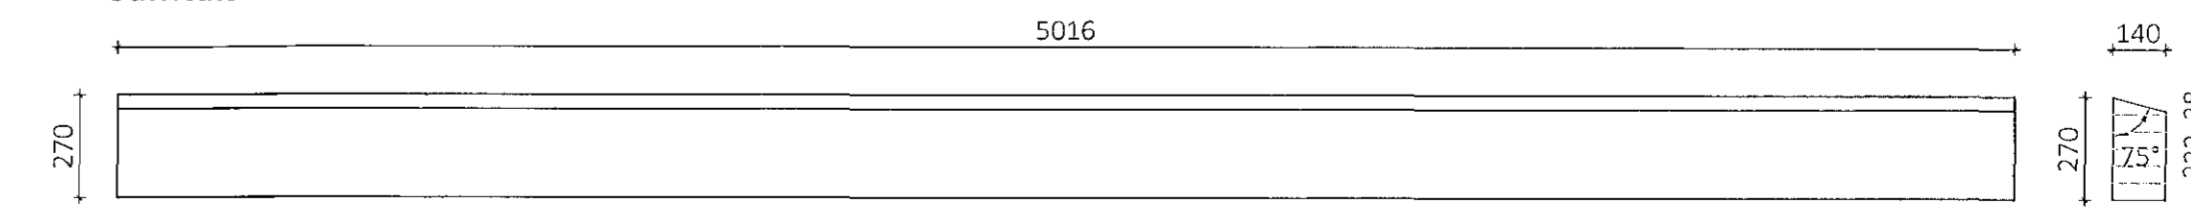

KB6 - Kantband 90x254 Mkv.: 1:20

Samtals 2 stk.

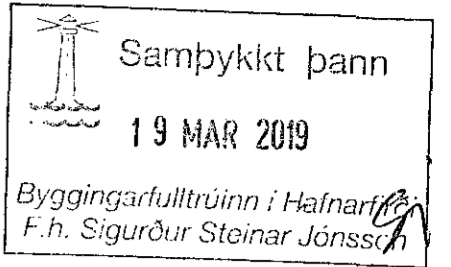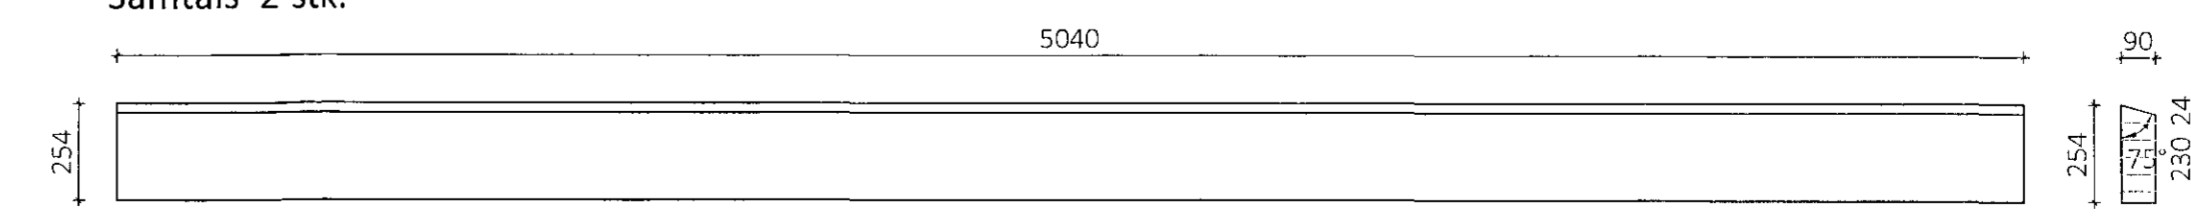

Teikningaskrá - aðaltekningar				Landnúmer - 203419	
Nr.	Heiti	Adalmyndir	Stærð	Dagsetning	Útgáfud.
1.1.1	Afskiptaréttir, Zoggin arkitektar	1:500	07.06.2018		
1.1.2	Grannmyndir, byggingarlýsing	1:100	07.06.2018		
1.1.3	Seld	1:100	07.06.2018		
1.1.4	Útski	1:100	07.06.2018		
Áritun hönnunarstjóra				Dags. áritunar	

Óli afnot og afritun teikningar að hluta eða í heild er háð skriflega leyfi LímtréVrnet ehf.			
Útg.	Dags.	Breyting	Br. af

**LímtréVrnet**  
Byggingaábyrgð - Lymgata 2 - 110 Reykjavík  
tlf. 440510-1160 - Sími: 412 5300

Helli verki  
**Einhella 3, Hafnarfirði**  
Iðnaðarhús

Helli teikningar  
**Límtré framleiðsluteikningar**

Teiknað af:	Mælikvarði:	Verknúmer:
KB	1:20	DL18 041
Höfundur af:	Dagsetning:	Útgáfa nr.:
BJ	13.11.2018	1
Nafn hönnuðar:		Nr. teikningar
Bjarni Ingibergsson		<b>384</b>
byggingatæknifræðingur		
Kt. 030861-2729		
Áritun hönnuðar:		Dags. áritunar
<i>[Signature]</i>		29/11/2018

301 Einhella 3 Blástað 0 A1