



KB7 - Kantband 90x254 Mkv.: 1:20

Samtals 6 stk.

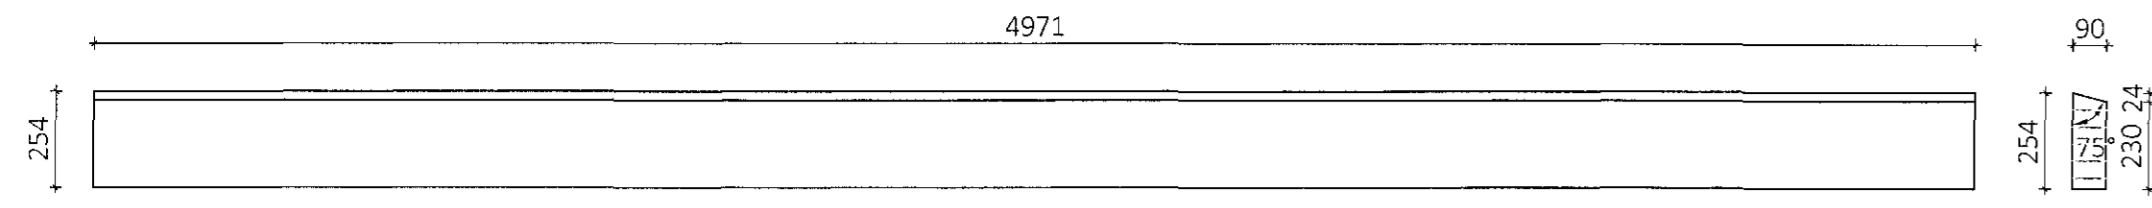


KB8 - Kantband 90x254 Mkv.: 1:20

Samtals 6 stk.

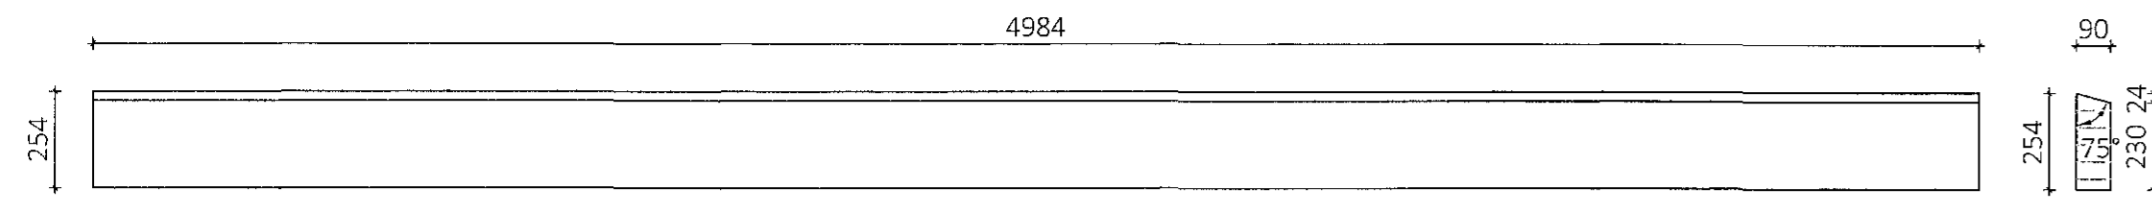


HB1 - Hurðabiti 115x270 Mkv.: 1:20

Samtals 1 stk.

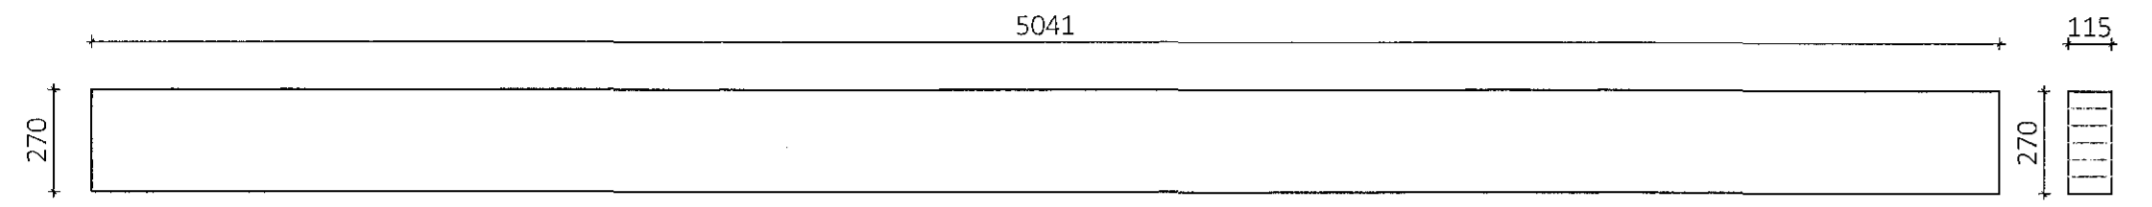


HB2 - Hurðabiti 115x270 Mkv.: 1:20

Samtals 3 stk.

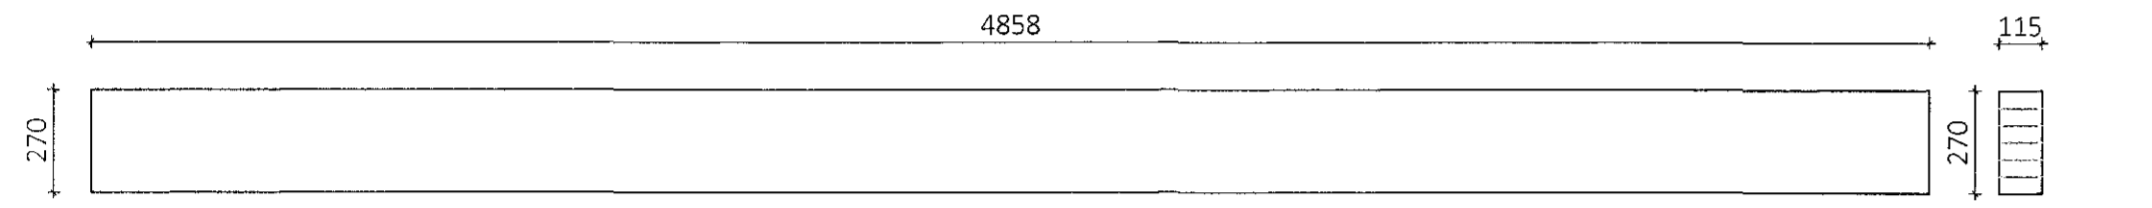


HB3 - Hurðabiti 115x270 Mkv.: 1:20

Samtals 3 stk.

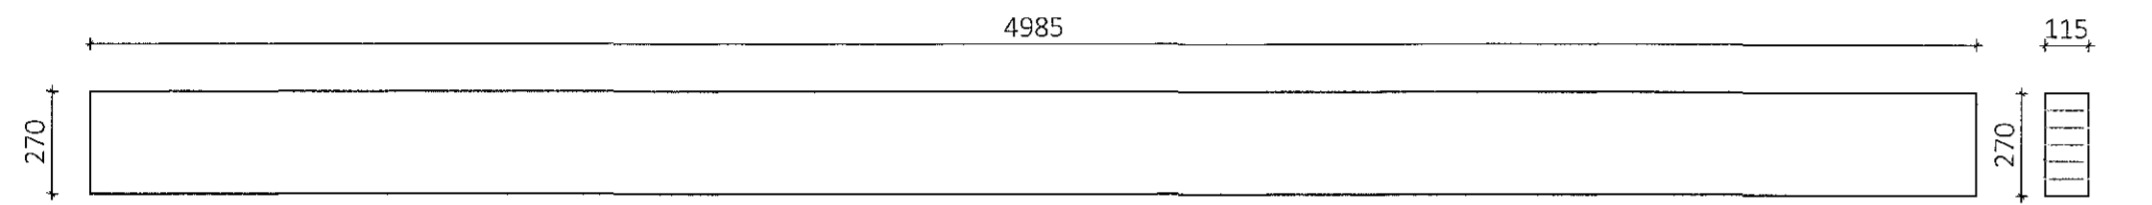


HB4 - Hurðabiti 115x270 Mkv.: 1:20

Samtals 3 stk.

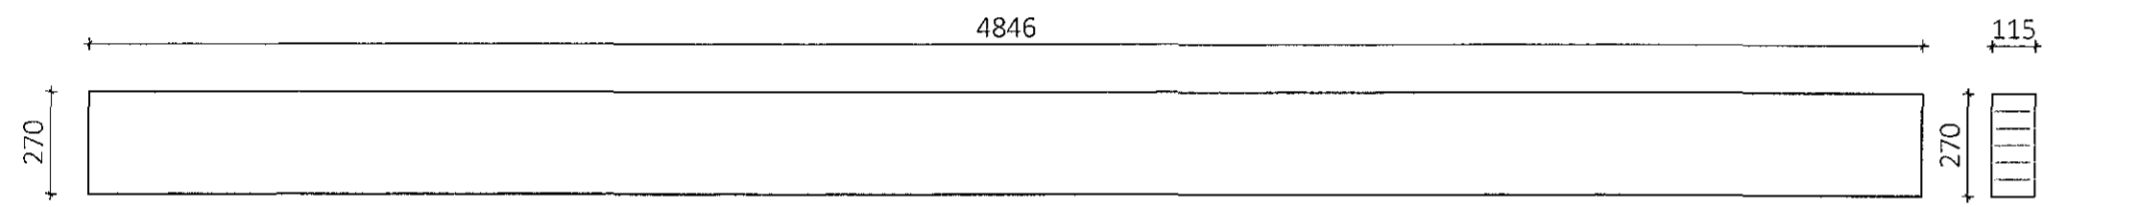


HB5 - Hurðabiti 115x270 Mkv.: 1:20

Samtals 3 stk.

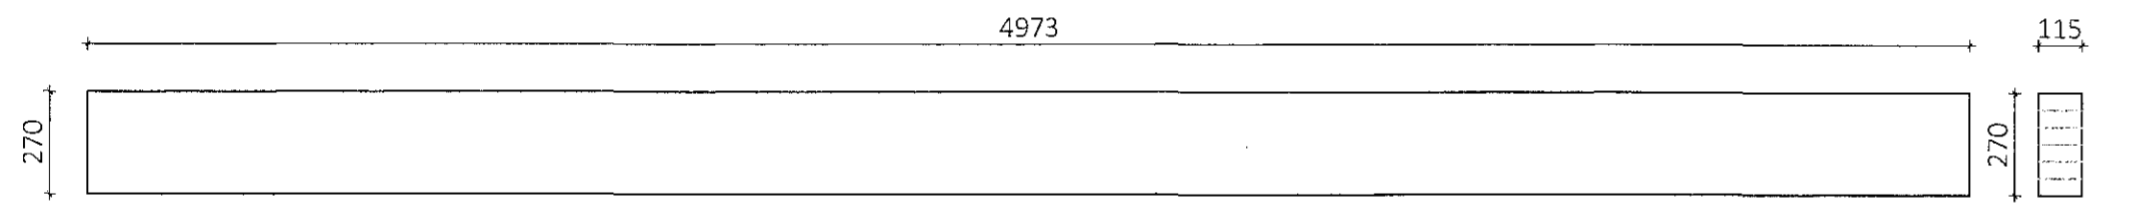


HB6 - Hurðabiti 90x180 Mkv.: 1:20

Samtals 7 stk.

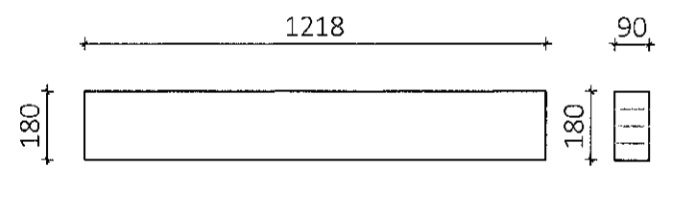


HB7 - Hurðabiti 90x180 Mkv.: 1:20

Samtals 6 stk.

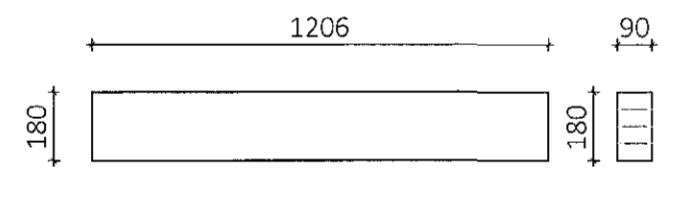


HB8 - Hurðabiti 90x90 Mkv.: 1:20

Samtals 26 stk.

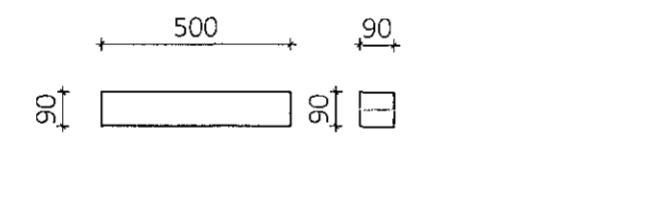


VB1 - Veggband 90x270 Mkv.: 1:20

Samtals 6 stk.

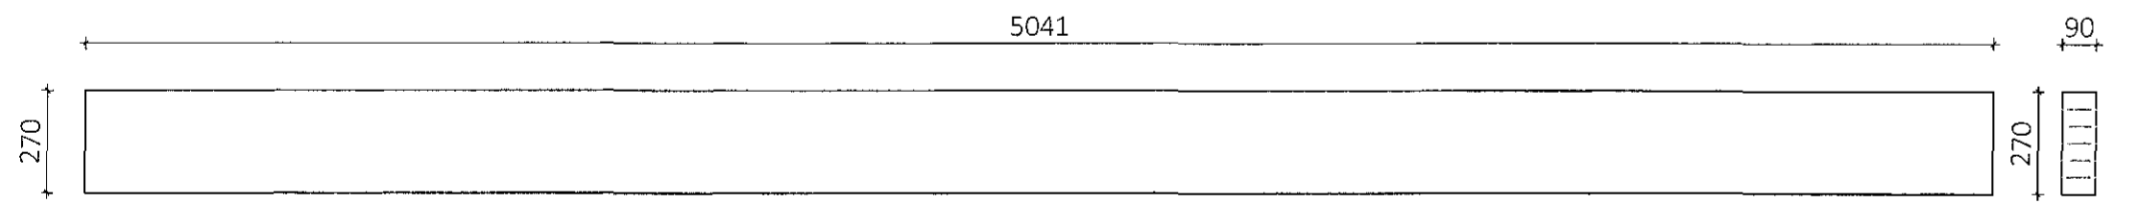


VB2 - Veggband 90x270 Mkv.: 1:20

Samtals 11 stk.

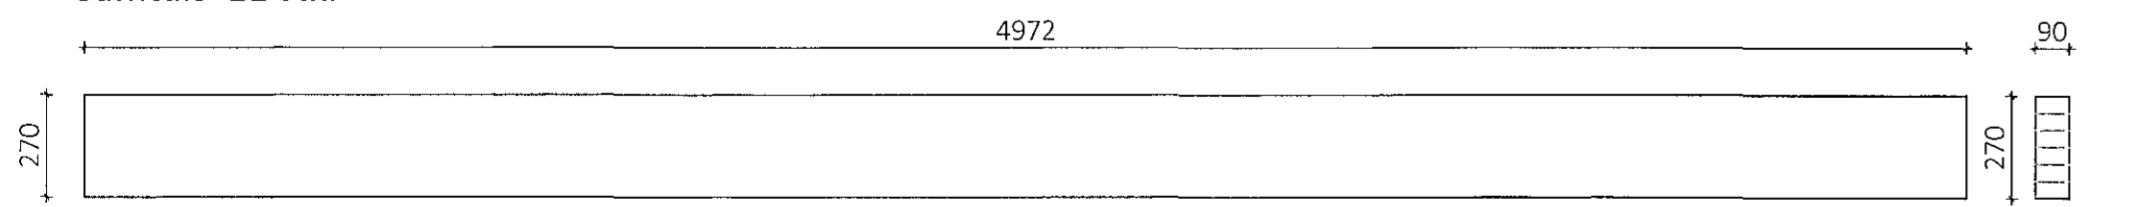


VB3 - Veggband 90x270 Mkv.: 1:20

Samtals 2 stk.

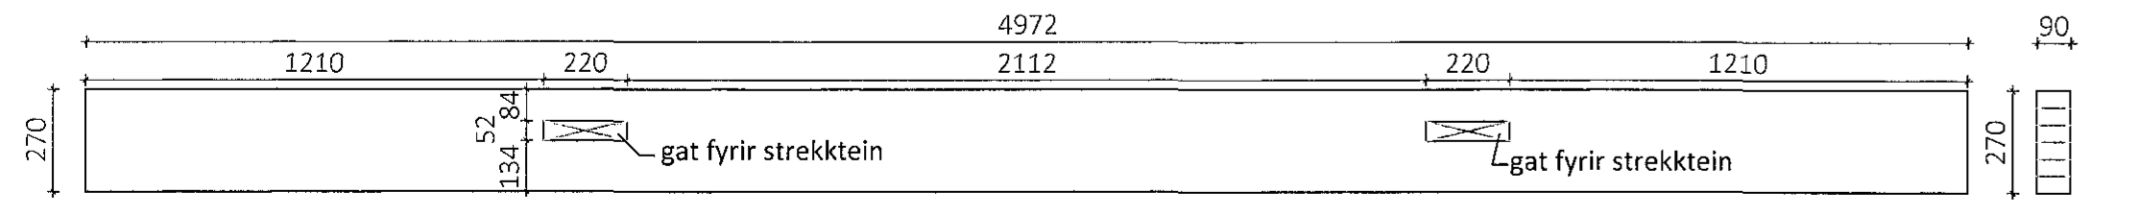


VB4 - Veggband 90x270 Mkv.: 1:20

Samtals 2 stk.

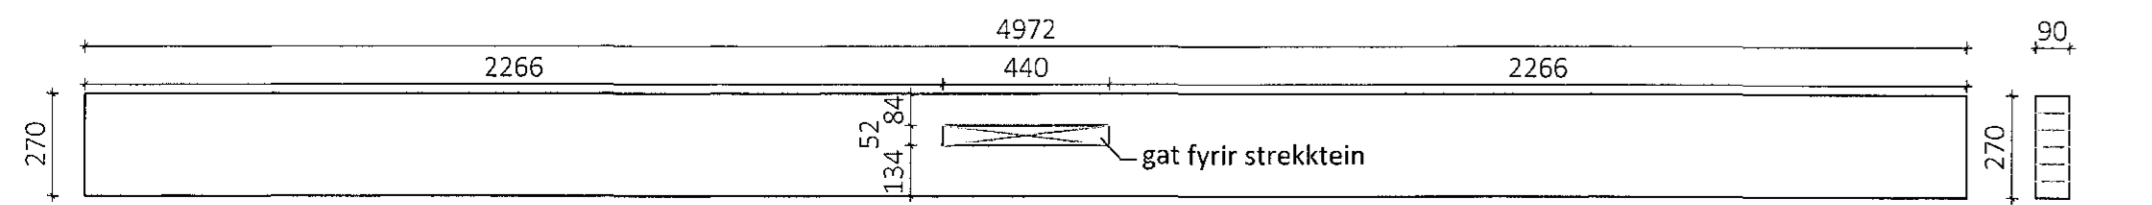


VB5 - Veggband 90x270 Mkv.: 1:20

Samtals 2 stk.

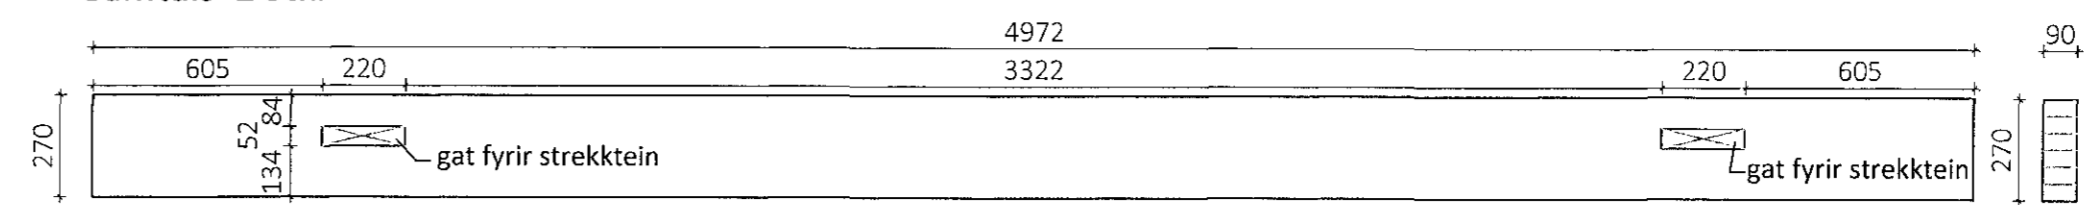


VB6 - Veggband 90x270 Mkv.: 1:20

Samtals 15 stk.

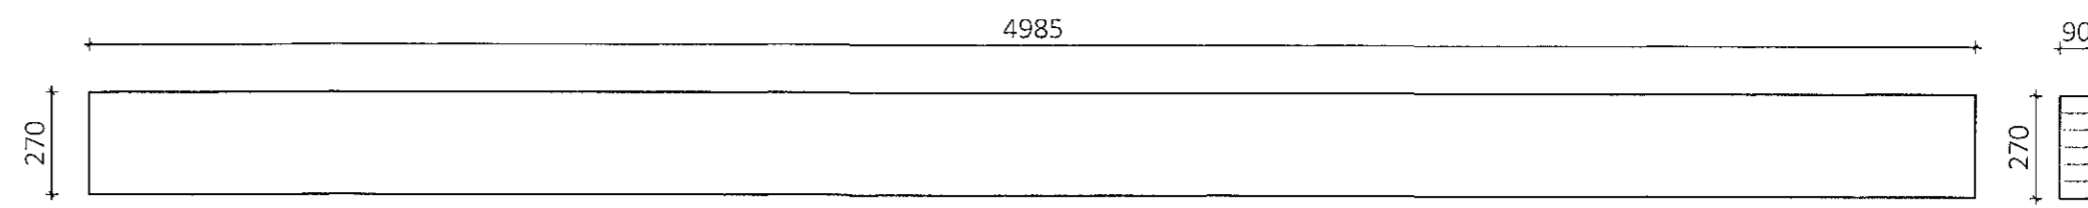


VB7 - Veggband 90x180 Mkv.: 1:20

Samtals 1 stk.

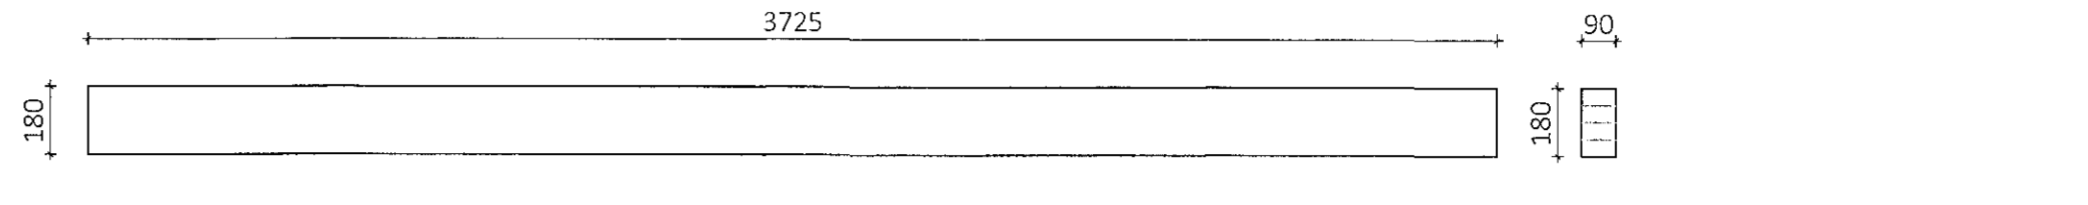


VB8 - Veggband 90x180 Mkv.: 1:20

Samtals 3 stk.

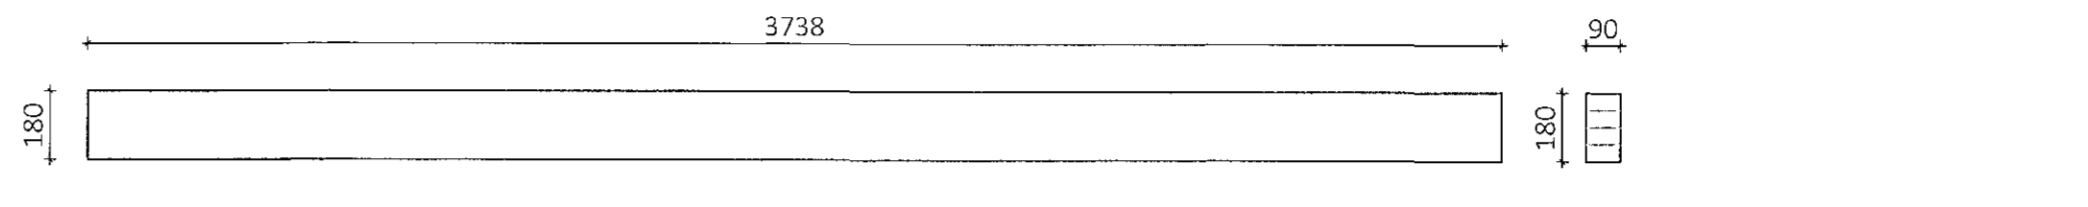


VB9 - Veggband 90x225 Mkv.: 1:20

Samtals 2 stk.

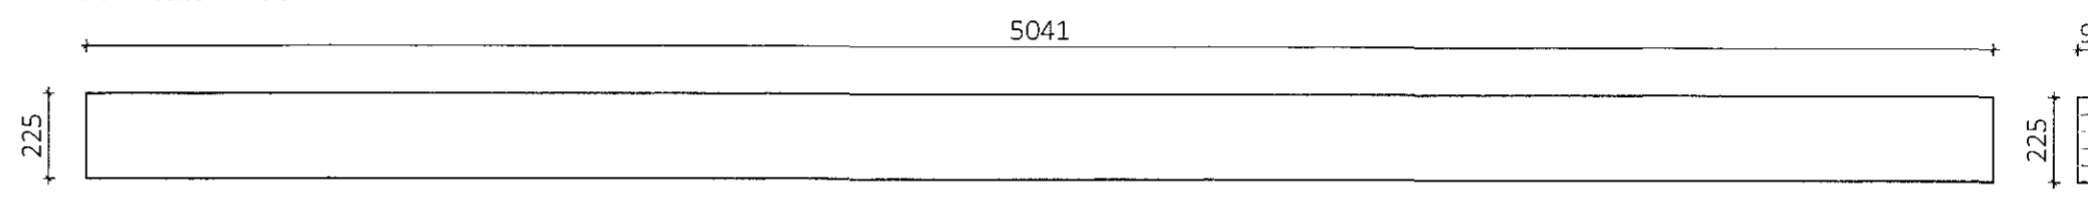


VB10 - Veggband 90x225 Mkv.: 1:20

Samtals 4 stk.

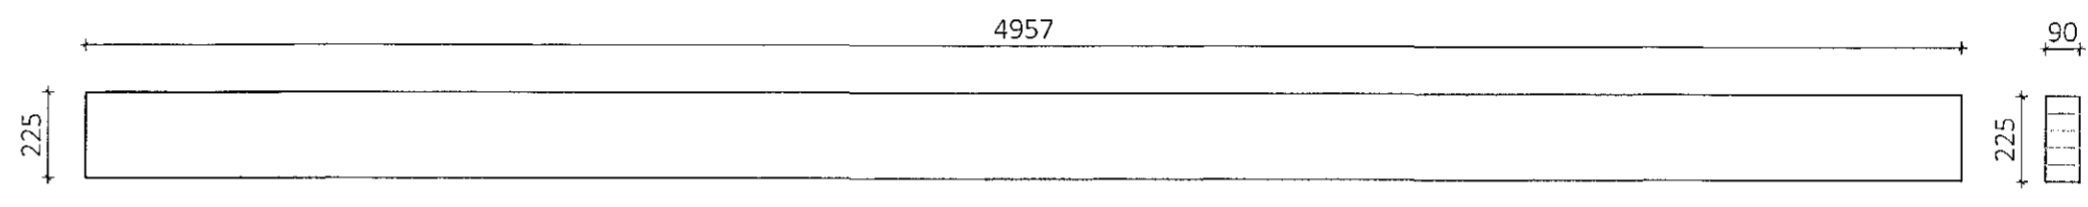


VB11 - Veggband 90x225 Mkv.: 1:20

Samtals 2 stk.

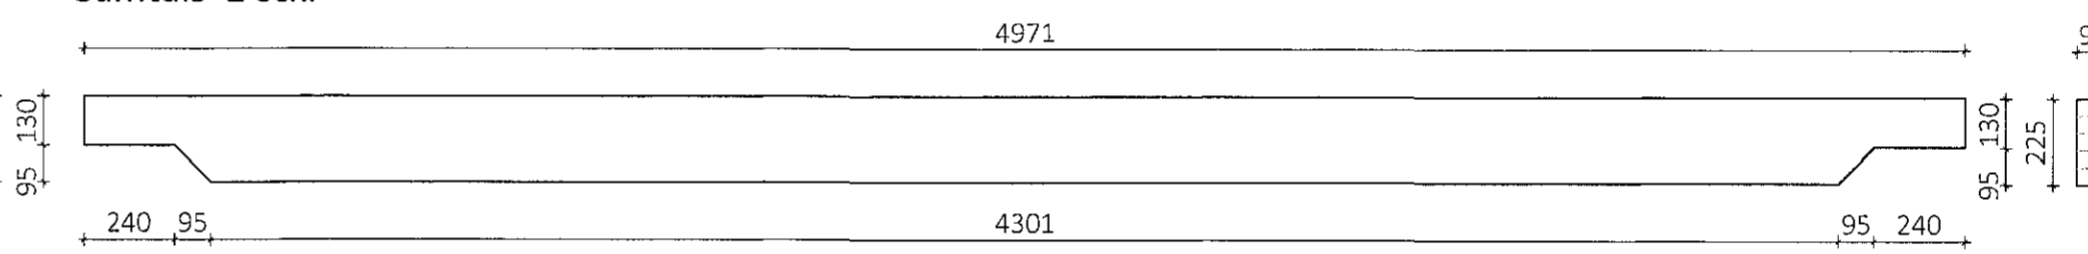


VB12 - Veggband 90x225 Mkv.: 1:20

Samtals 6 stk.

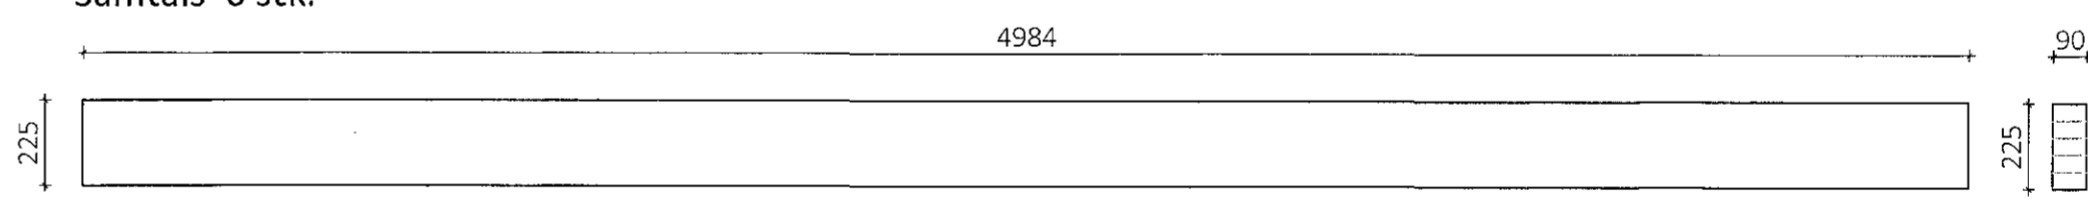


VB13 - Veggband 90x270 Mkv.: 1:20

Samtals 1 stk.

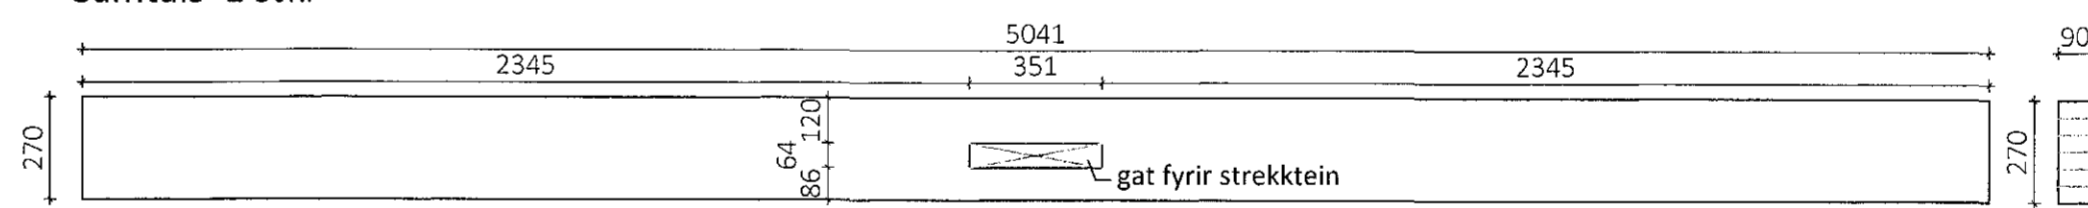



VB14 - Veggband 90x270 Mkv.: 1:20

Samtals 1 stk.

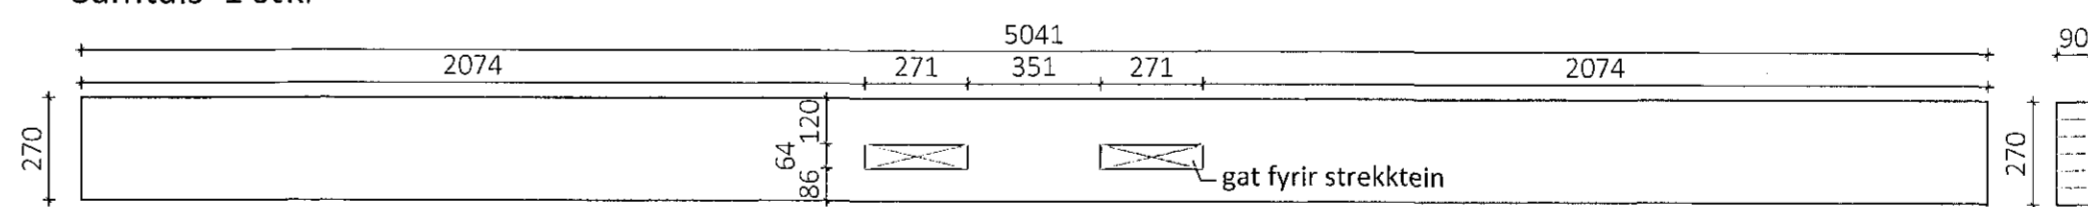

VB15 - Veggband 140x270 Mkv.: 1:20

Samtals 1 stk.

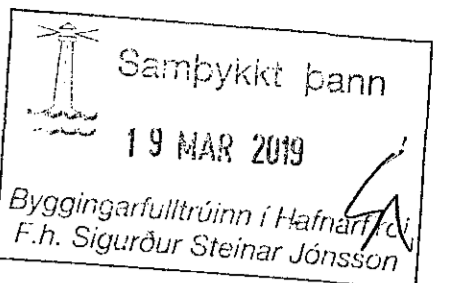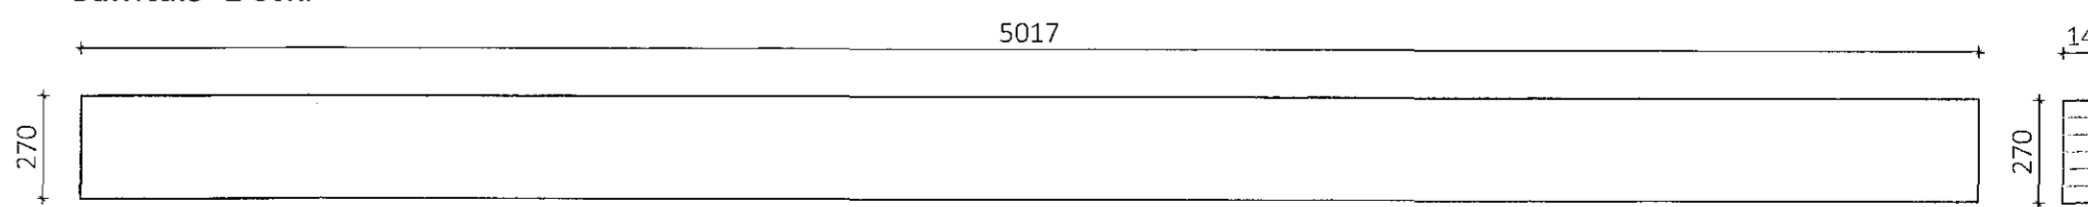

Teikningaskrá - aðalteikningar		Landnúmer - 203419	
Nr.	Heiti	Kvarðl.	Útgáfud.
1.1.1	Aðaluppdrættir, Zeppelin arkitektar	3:500	07.06.2018
1.1.2	Afstöðumynd, byggingarlýsing	1:100	07.06.2018
1.1.3	Stöð	1:100	07.06.2018
1.1.4	Útúr	1:100	07.06.2018

Áritun hönnuðar: *[Signature]* Dags. áritunar: *[Signature]*

Öll afnot og afritun teikningar að hluta eða í heild er háð skriflega leyfi LímtréVrmet ehf.

Útg.	Dags.	Breyting	Br. af

LímtréVrmet
Byggingatekið - Lynghóla 2, 110 Reykjavík
kt. 440510-1160 - Sími: 412 5300

Hélti verks
Einhella 3, Hafnarfirði
Iðnaðarhús

Hélti teikningar
Límtré framleiðsluteikningar

Teiknað af:	Mælikvarði:	Verknamn:
KB	1:20	DL18 041
Vörðugð af:	Dagsetning:	Útgáfa nr.:
Bl	13.11.2018	1

Nafn hönnuðar: Bjarni Ingi Bergsson
Byggingateknifræðingur
Kt. 030861-2729

Áritun hönnuðar: *[Signature]* Dags. áritunar: *[Signature]*

301 Einhella 3 Blaðstærð A1