


Samþykkt þann
19 MAR 2019
Byggingarfulltrúiinn í Hafnarfirði
K. J. Steinar Jóhannsson

Teikningaskrá - aðalteikningar Landnúmer - 203419


Nr.	Hætti	Ásáttgættir	Zappelin arkitektar	Kvarði	Útgáfud.
1.1.1	Alföðuggerðing	Byggingarlausnir		1:500	07.06.2018
1.1.2	Grúppamynd			1:100	07.06.2018
1.1.3	Sýn			1:100	07.06.2018
1.1.4	Útlit			1:100	07.06.2018

Ártíun höfundarstýja
Dags. áritunar

Skýringar
Öll mál eru í mm nema annað sé tekið fram

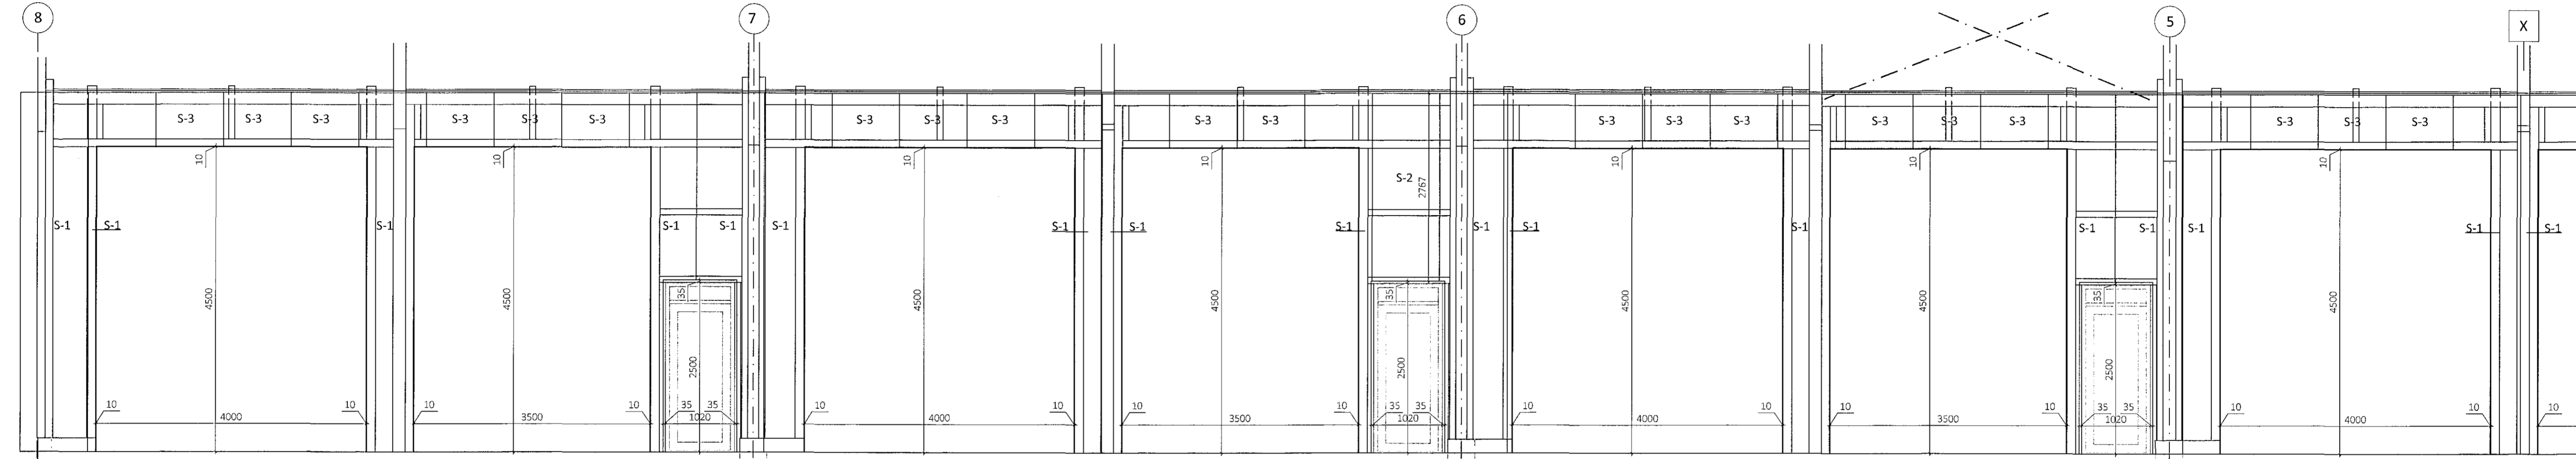

Suðurhlíð - Mkv. 1:50

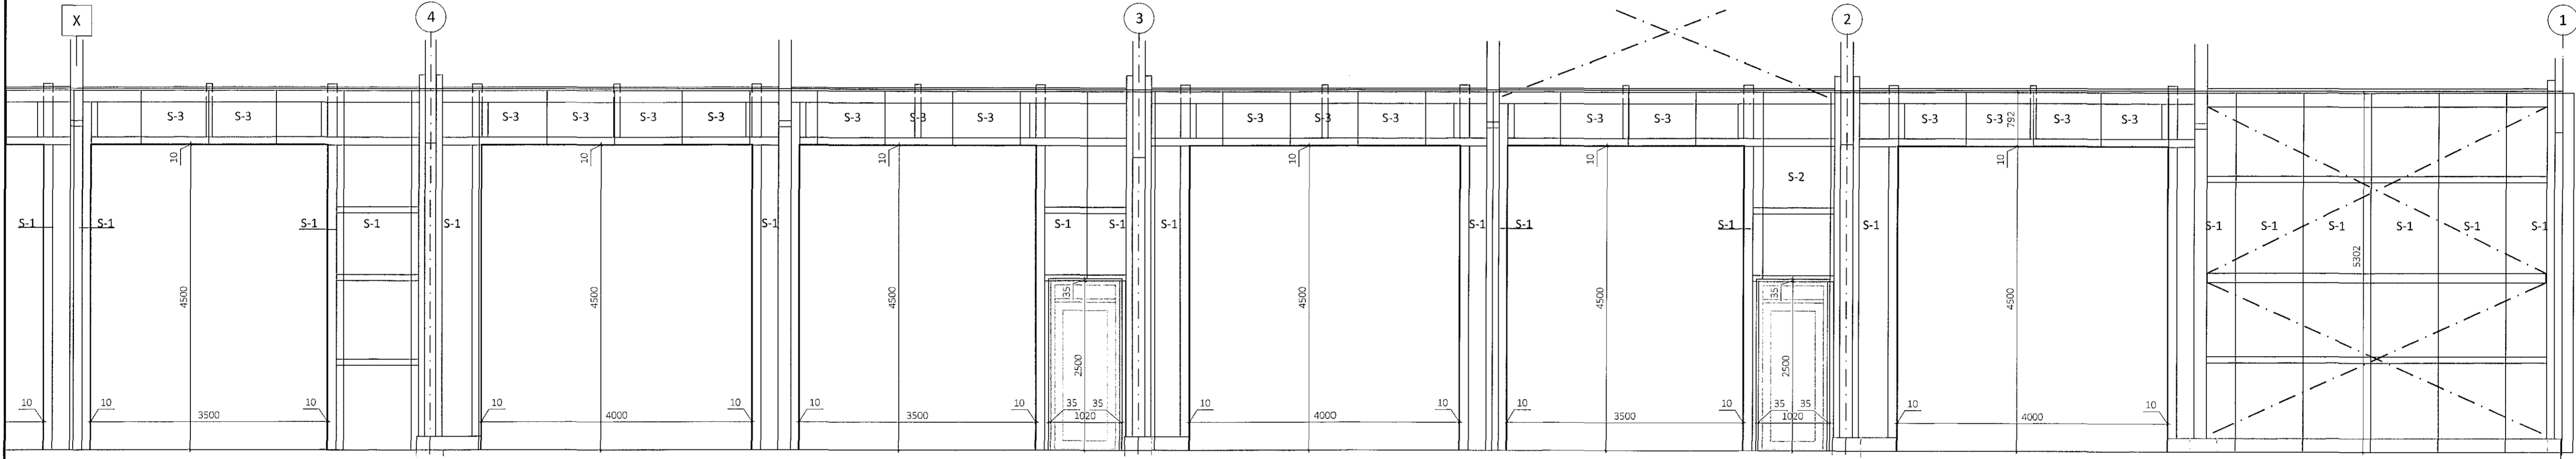

Setja þarf eldvarnarkítta milli eininga og límrés þar sem eldvarnarveggur kemur að rammafót. Sjá sérmynd 19/409

Útg.	Dags.	Breyting	Br. af

LímréVirnet
Byggingaáætlun - Lymshúsi 2 - 110 Reykjavík
Kt. 440510-1160 - Sími: 412 5300

Heldi verki
Einhella 3, Hafnarfirði
Iðnaðarhúsnæði

Hætti teikningar
Ásýnd, suðurhlíð

Feknað af:	Mælikvæði:	Verkndúmer:
HJÓ	1:50	DL18 041

Vorfarð af:	Dagsetning:	Útgáfa nr.:	Nr. teikningar
Bl	21.11.2018	1	

Nafn hönnuðar
Bjarni Ingibergsson
byggingaáætlunirfræðingur
Kt. 030861-2729

Ártíun höfundarstýja
[Signature]
Dags. áritunar
21/11 2018

403
401 Einhella 3.dwg Blaðstærð A1