



Samþykkt þann
19 MAR 2019
Byggingarfulltrúinn í Hafnarfirði
F.h. Sigurður Steinar Jónsson

Teikningaskrá - aðaltekningar				Landnúmer - 203419	
Nr.	Heiti	Kvarði	Útgáfu.		
1.1.1	Aðhúppdrættir - Zippelin arkitektar	1:500	07.06.2018		
1.1.2	Alstúðumynd - Zippelin arkitektar	1:100	07.06.2018		
1.1.3	Grunnmyndir	1:100	07.06.2018		
1.1.4	Skil	1:100	07.06.2018		
1.1.4	Útlit	1:100	07.06.2018		
Áritun hönnuðra				Dags. áritunar	

Skýringar
Öll mál eru í mm nema annað sé tekið fram

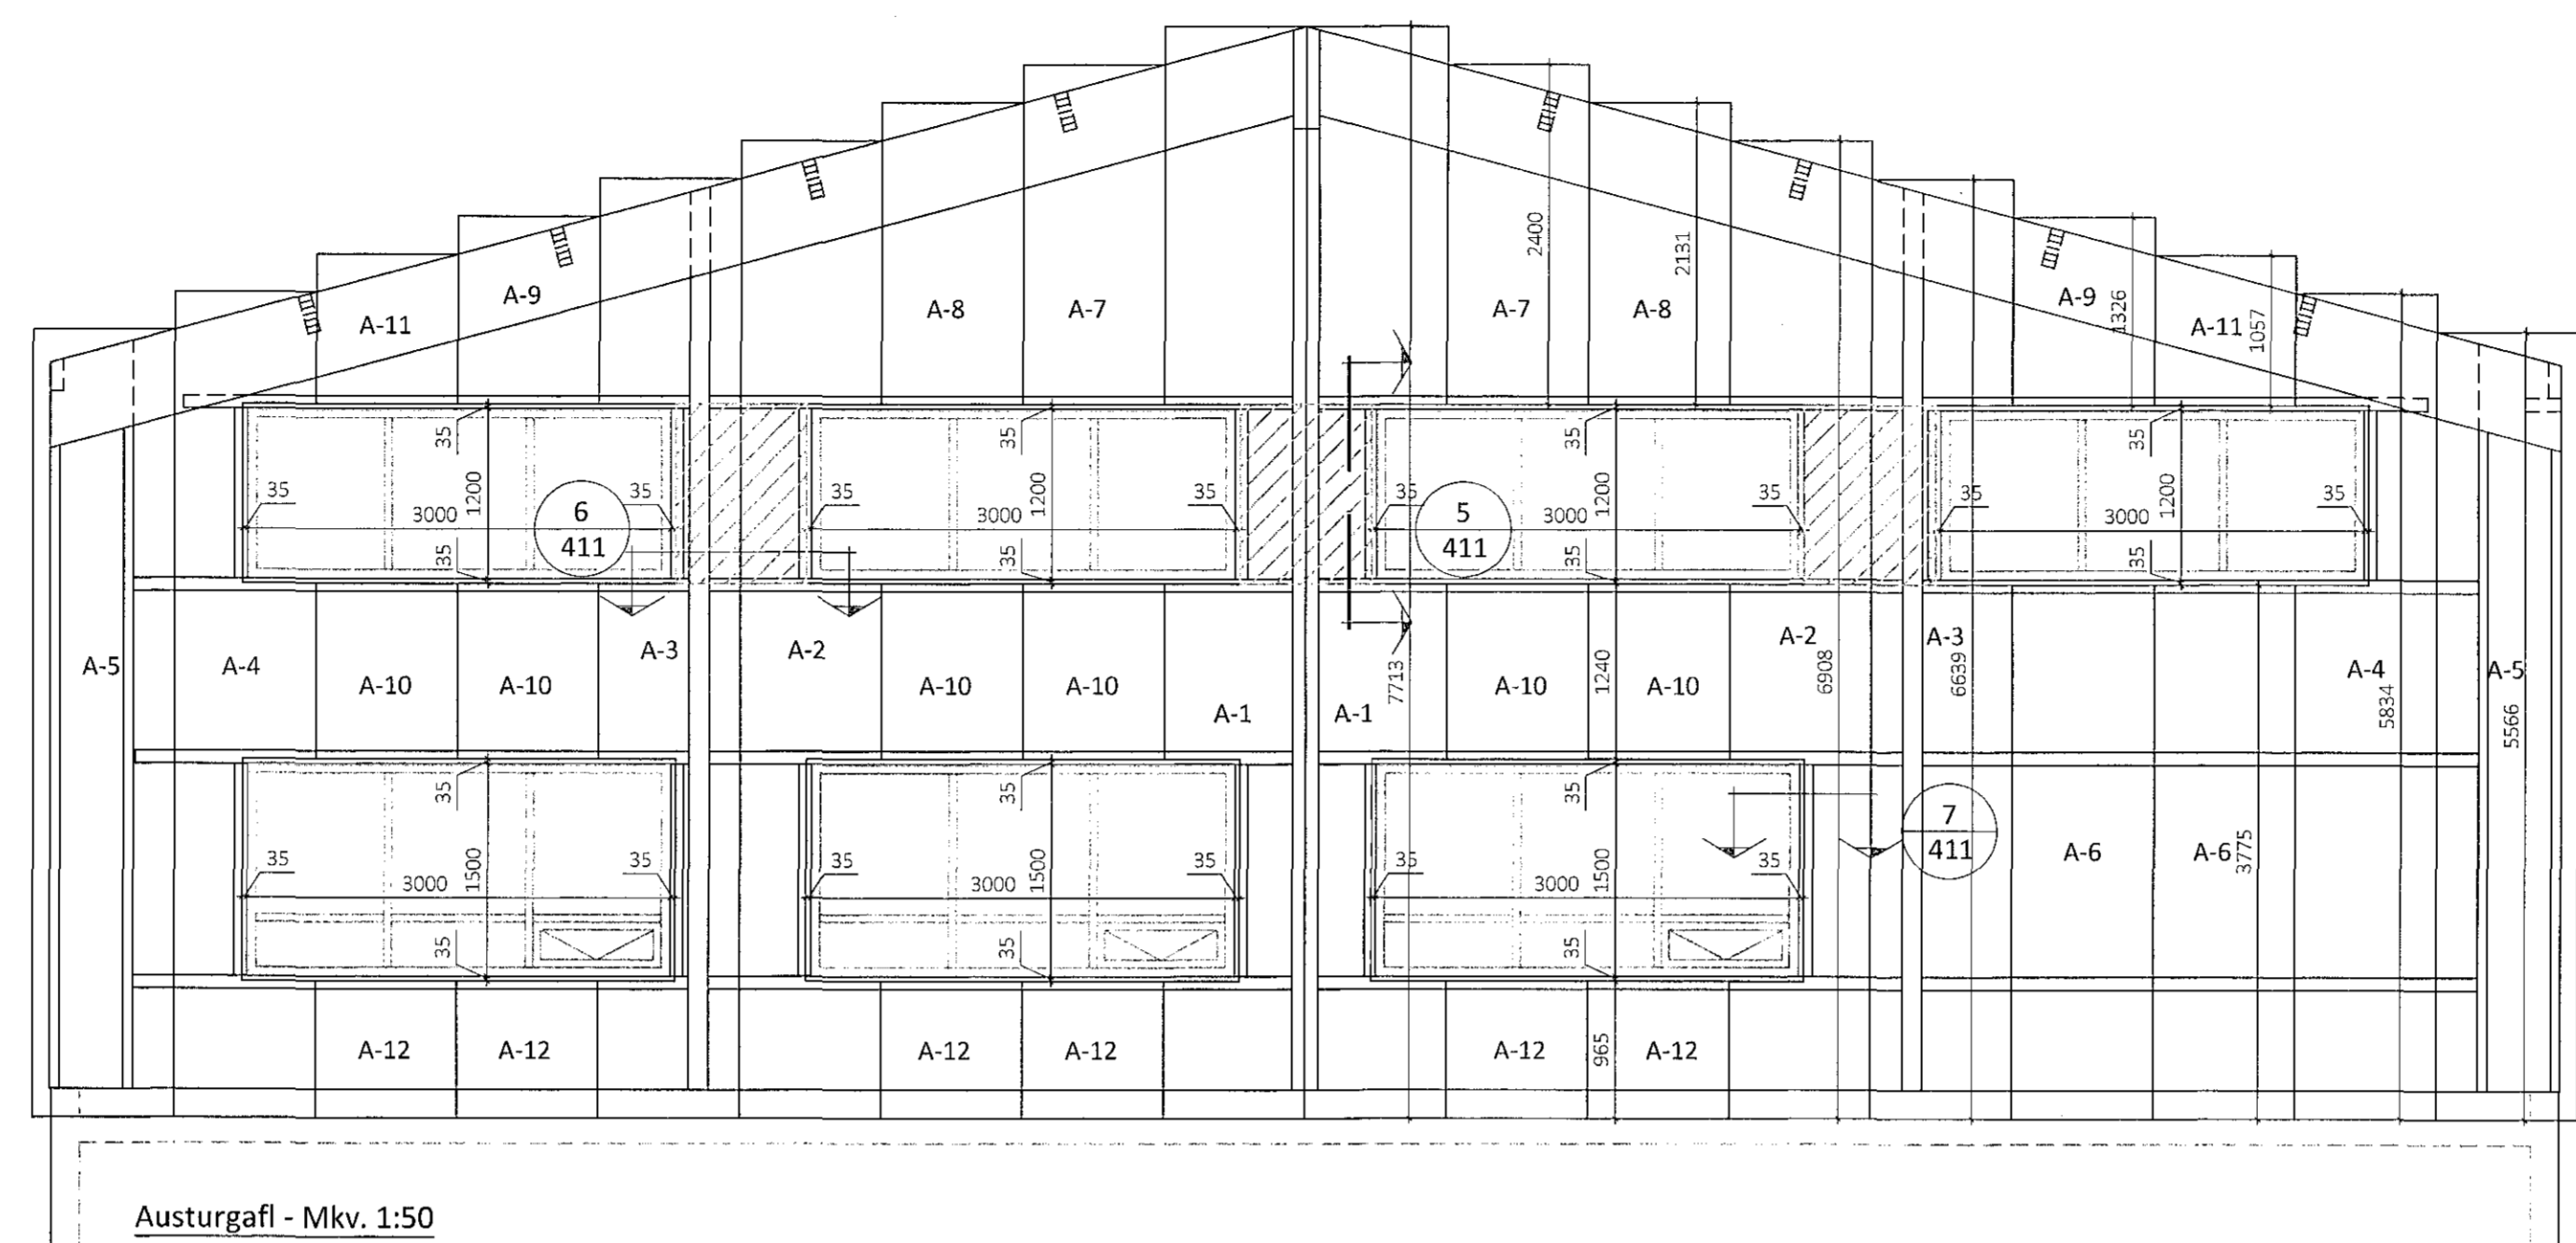

Austurgafi - Mkv. 1:50

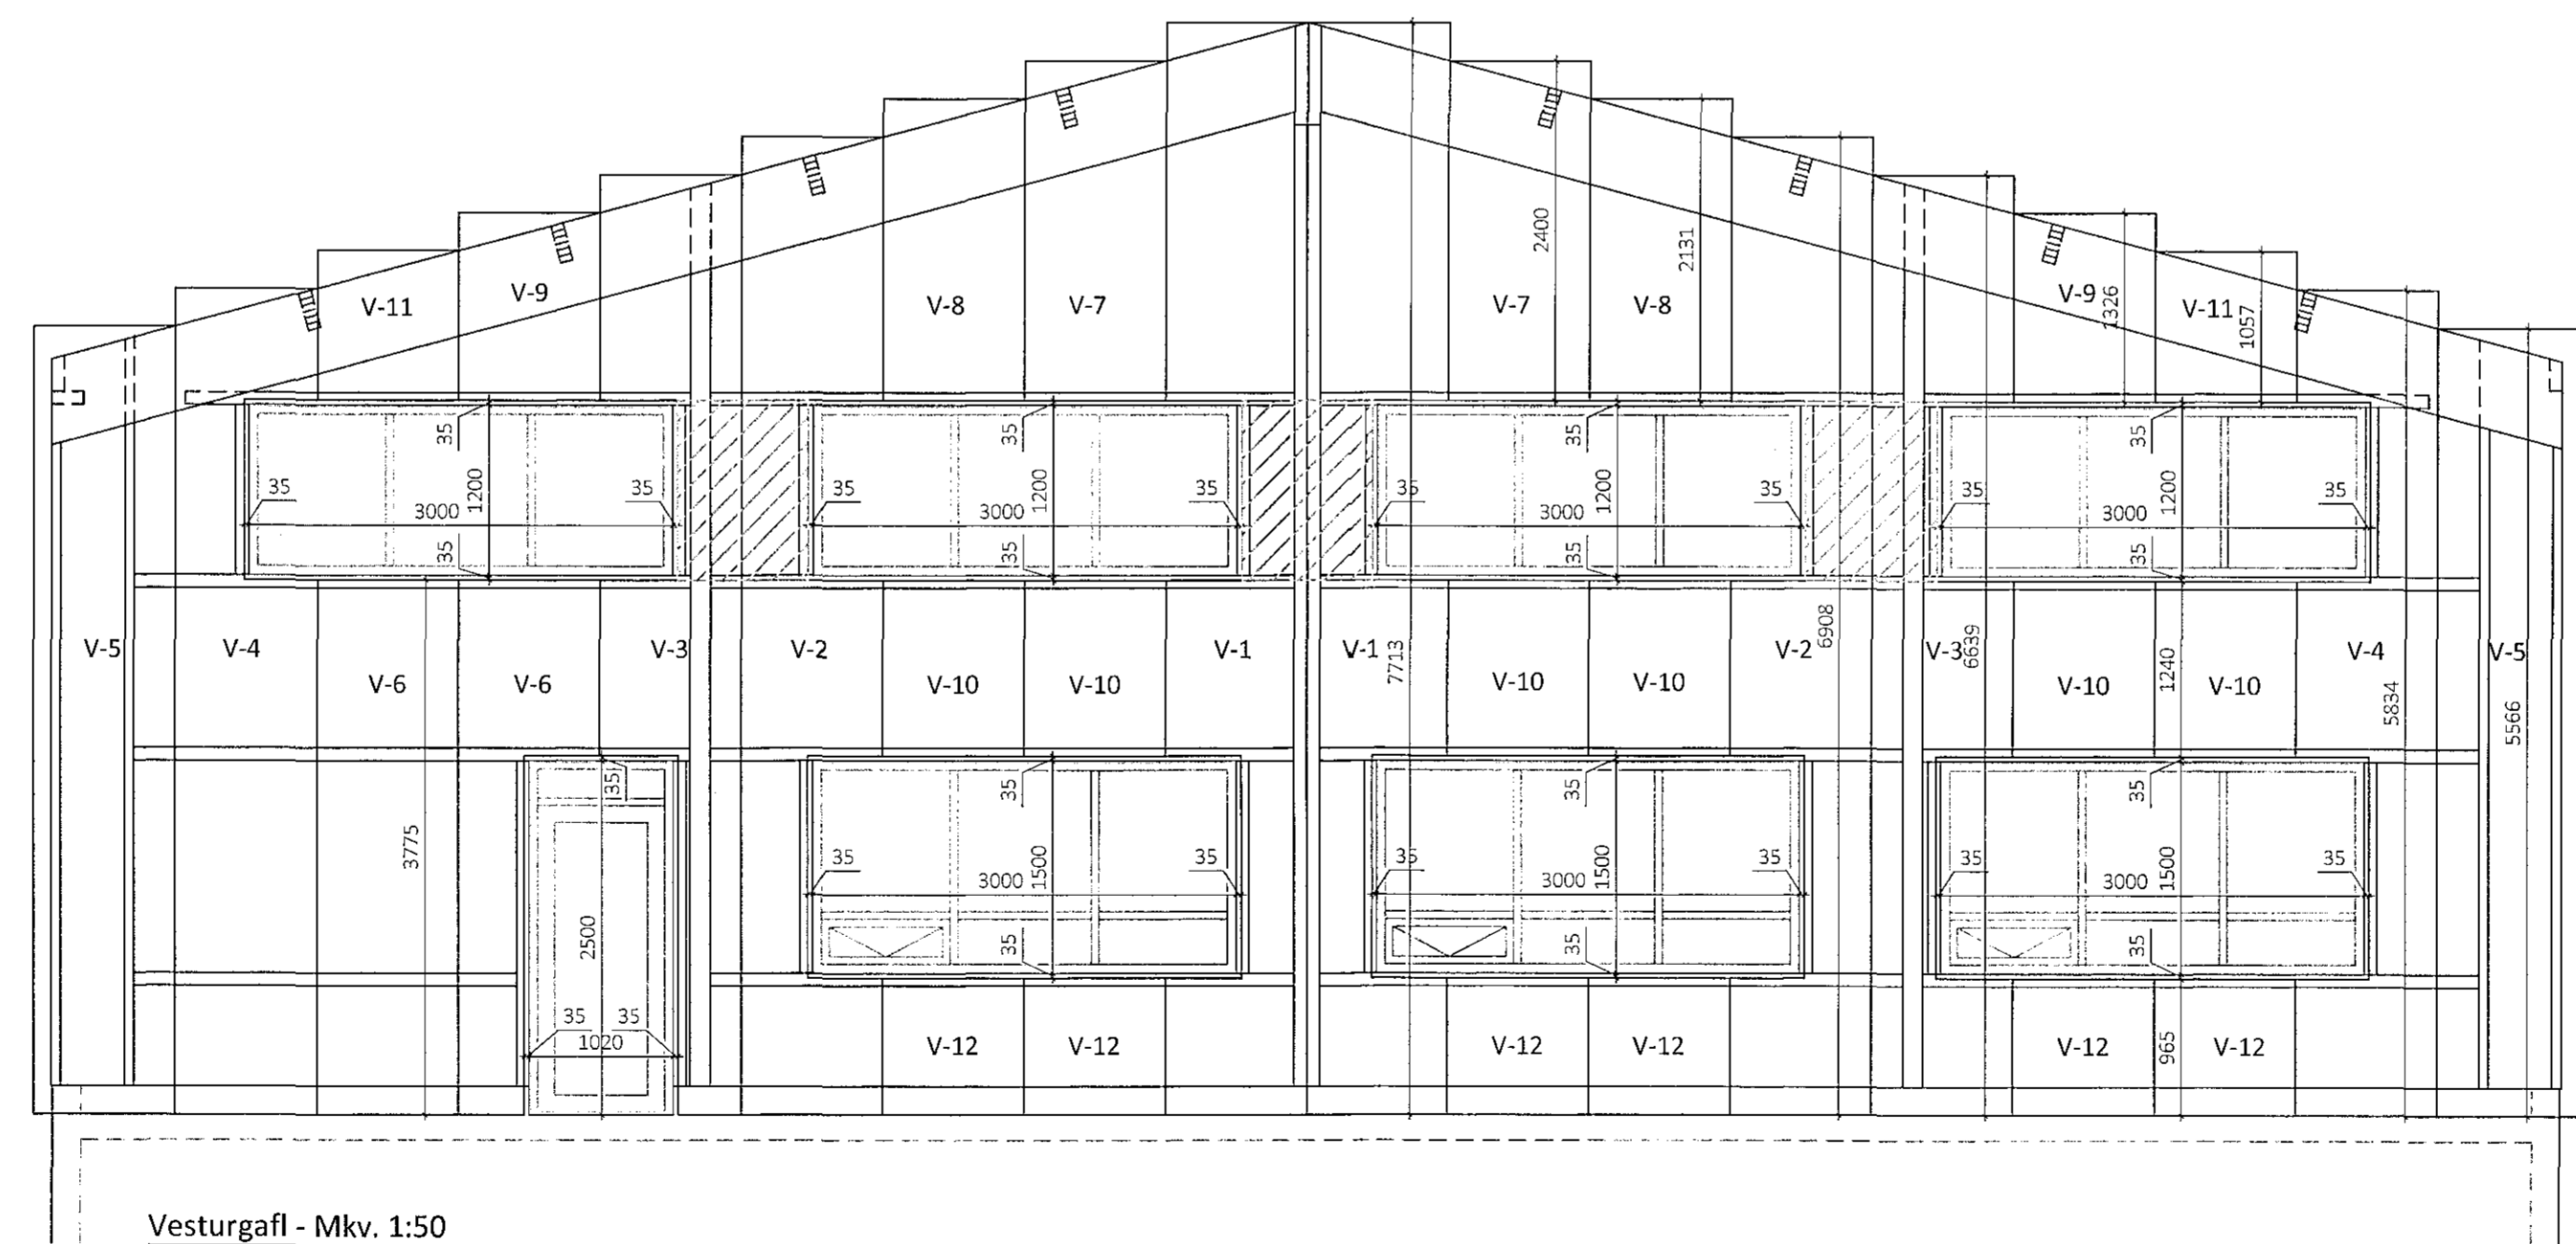

Vesturgafi - Mkv. 1:50

Öll afnot og afritun teikningar að hluta eða í heild er háð skriflegu leyfi LímtréVinnu ehf.			
Útg.	Dags.	Breyting	Br. af



Hefi veris
Einhella 3, Hafnarfirði
Iðnaðarhúsnæði

Hefi teikningar
Ásýndir, vestur og austurgafi

Teiknað af: HIÓ	Mækkvæði: 1:50	Verknúmer: DL18 041	Nr. teikningar
Yfirfarið af: BI	Útgáfudagur: 21.11.2018	Útgáfa nr.:	1

Nafn hönnuðra
Bjarni Ingibergsson
Byggingatæknifræðingur
Kt. 030861-2729

Áritun hönnuðra
[Signature]

Dags. áritunar
21.11.2018

405

401 Einhella 3.dwg