



Þversnið **A-A** Mkv. 1:50 1stk EI90 milliveggur þvert yfir húsið, SF-129

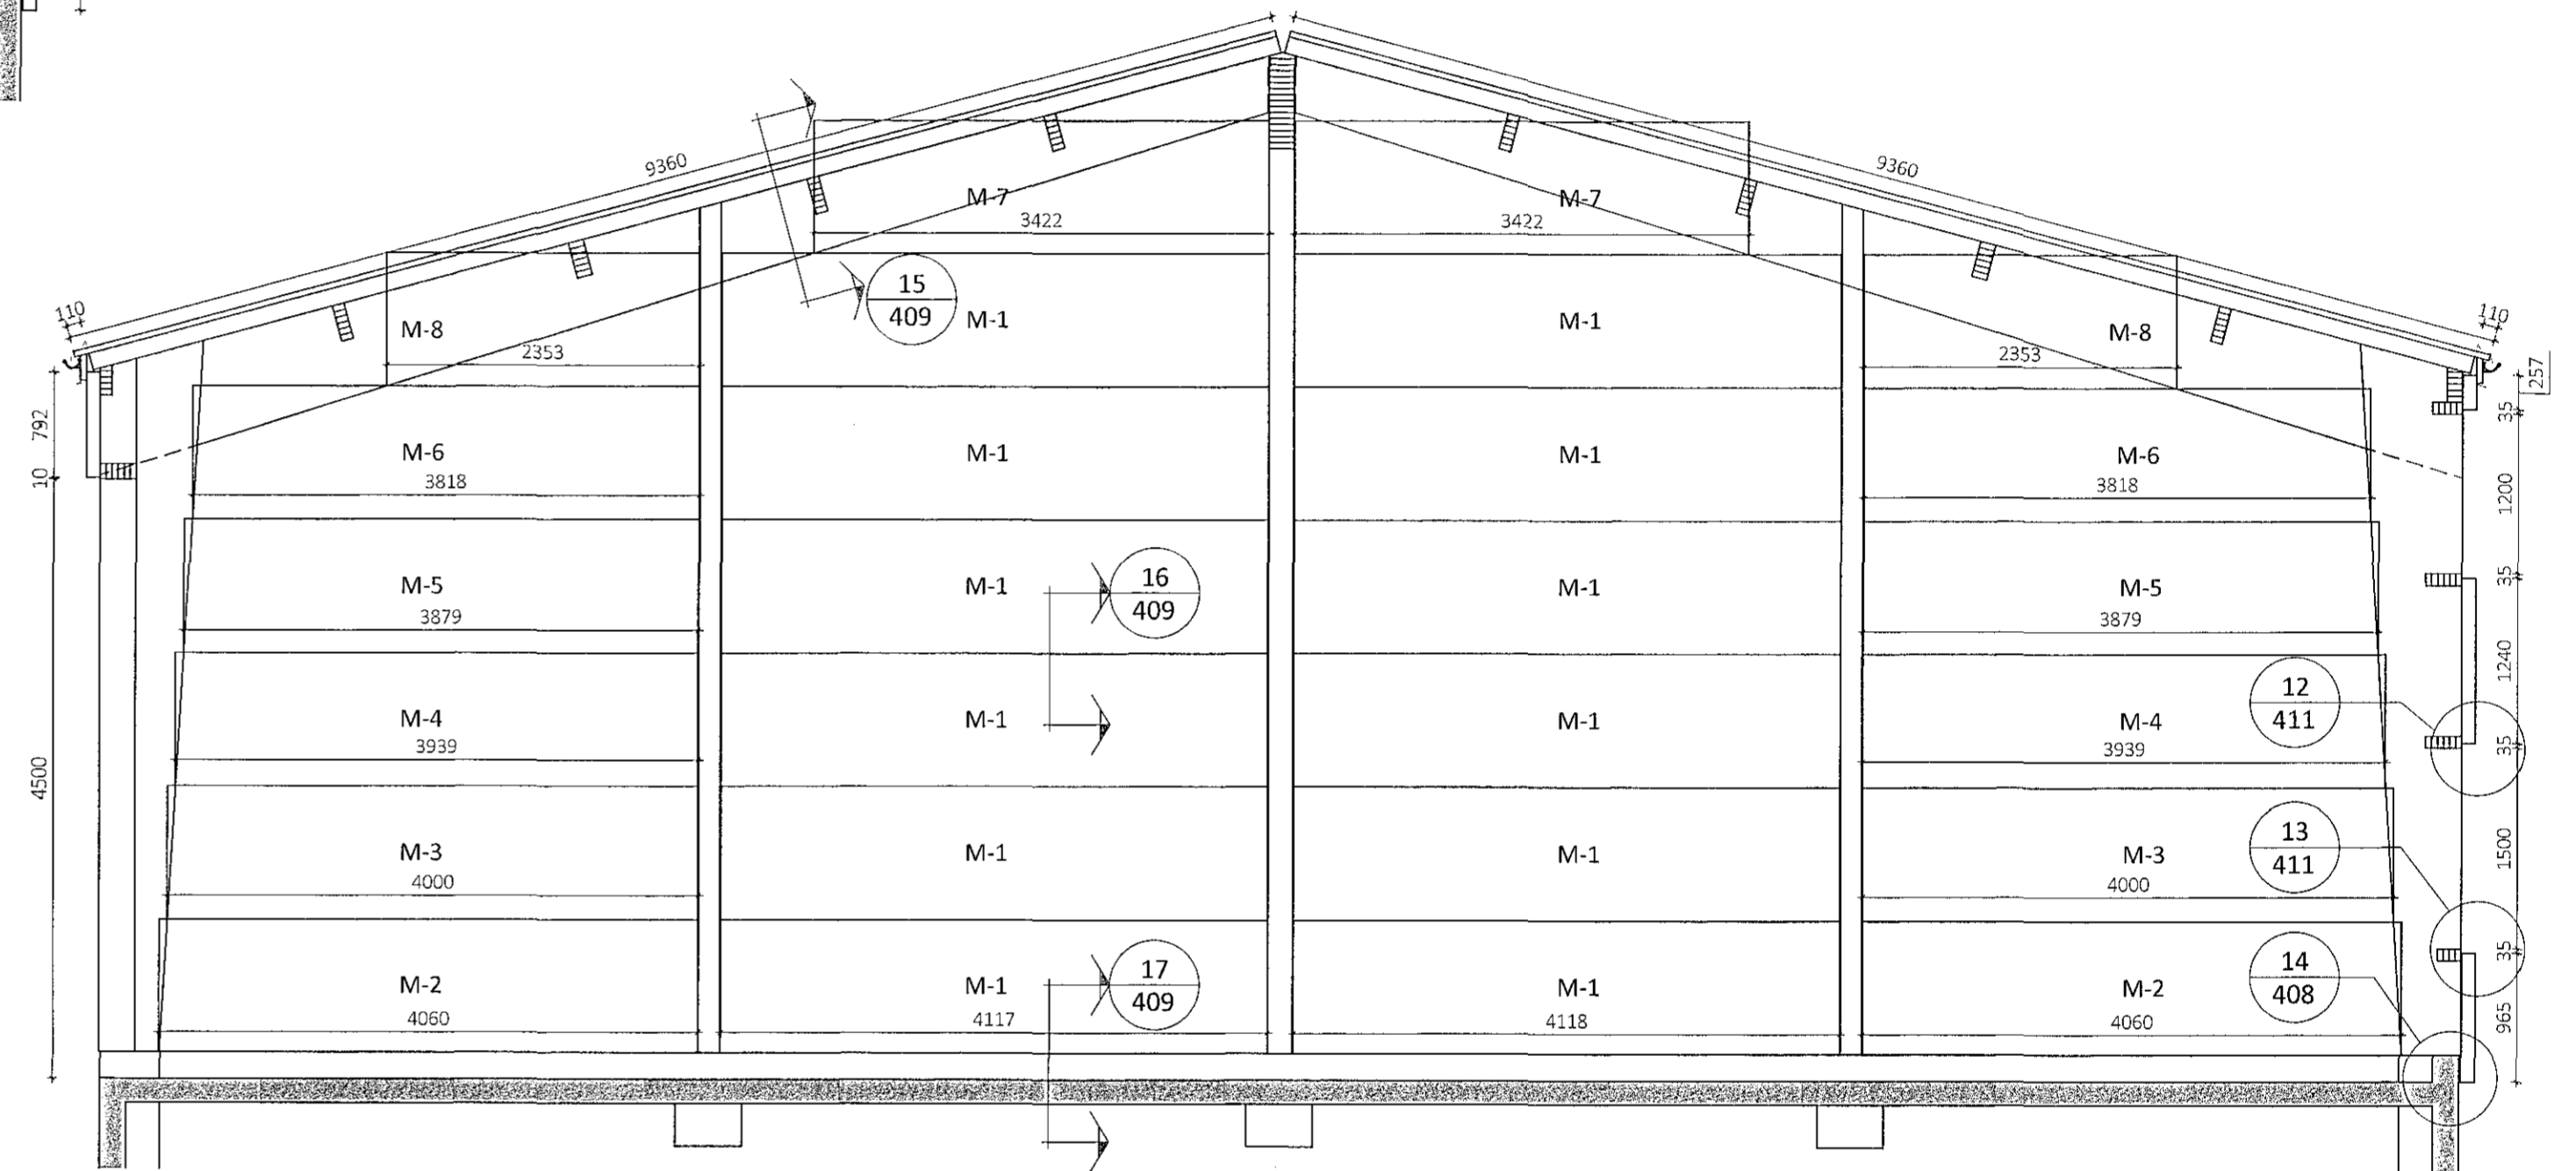

Þversnið **C-C** Mkv. 1:50 2stk EI60 milliveggir þvert yfir húsið, SF-105

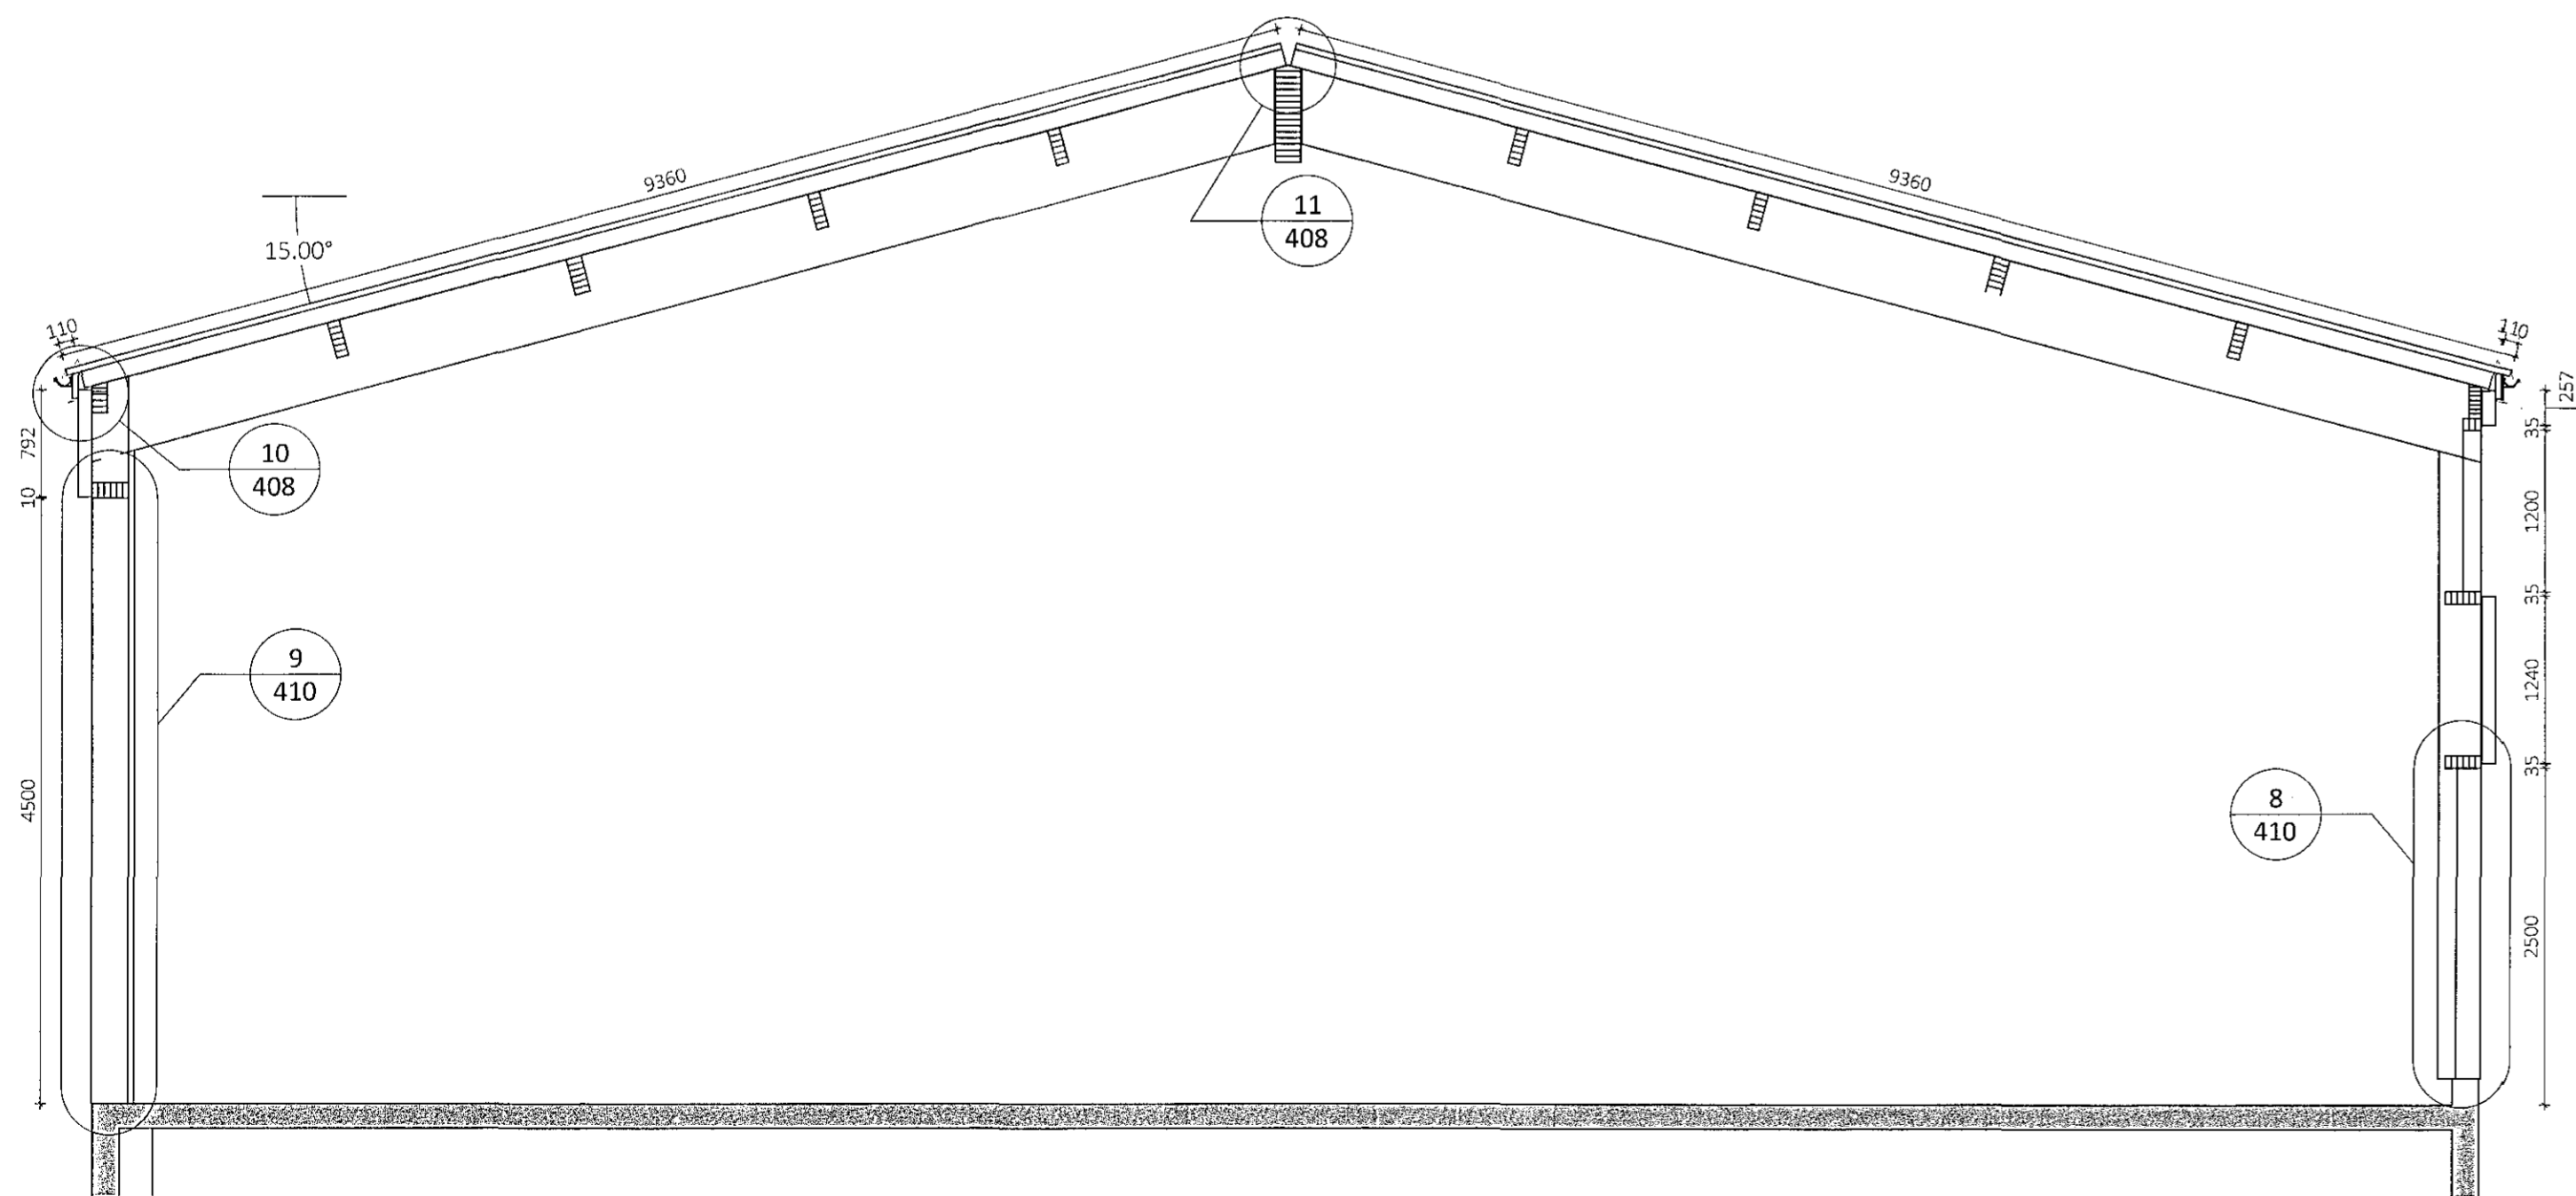

Þversnið **B-B** Mkv. 1:50

Samþykkt þann
19 MAR 2019
Byggingarfulltrúinn í Hafnarfirði
F.h. Sigurður Steinar

Teikningaskrá - aðaltekningar		Landnúmer - 203419	
Nr.	Heiti	Kvarði	Útgáfud.
1.1.1	Aðaldrættir - Zeppelin arkitektar	1:500	07.06.2018
1.1.2	Afskiptadrættir - Byggingarlýsing	1:100	07.06.2018
1.1.3	Grunnmyndir	1:100	07.06.2018
1.1.4	Skipt	1:100	07.06.2018
1.1.4	Útfl.	1:100	07.06.2018

Ántun hönnuðara
Dags. áritunar

Skýringar
Öl máli eru í mm nema annað sé tekið fram

Öt afnot og afritun teikningar að hluta eða í heild er háð skriflegu leyfi LímtréVinnmet ehf.

Útg.	Dags.	Breyting	Br. af

LímtréVinnmet
Byggingaöðild - Lynghúsi 2 - 110 Reykjavík
kt. 440510-1160 • Sími: 412 5300

Hefi verks
Einhella 3, Hafnarfirði
Iðnaðarhúsnæði

Hefi teikningar
Snið A-A, B-B og C-C

Teiknað af:	Mælikvarði:	Verknúmer:
HJÓ	1:50	DL18 041

Yfirferð af:	Dagsetning:	Útgáfa nr.:	Nr. teikningar
Bl	21.11.2018	1	406

Nafn hönnuðar
Bjarni Ingibergsson
Byggingatæknifræðingur
kt. 030861-2729

Dags. áritunar
21/11/2018
Bláskotar 9 A1