


Sérmynd sýnir staðsetningu á skrúfum í SF-105 veggveiningu

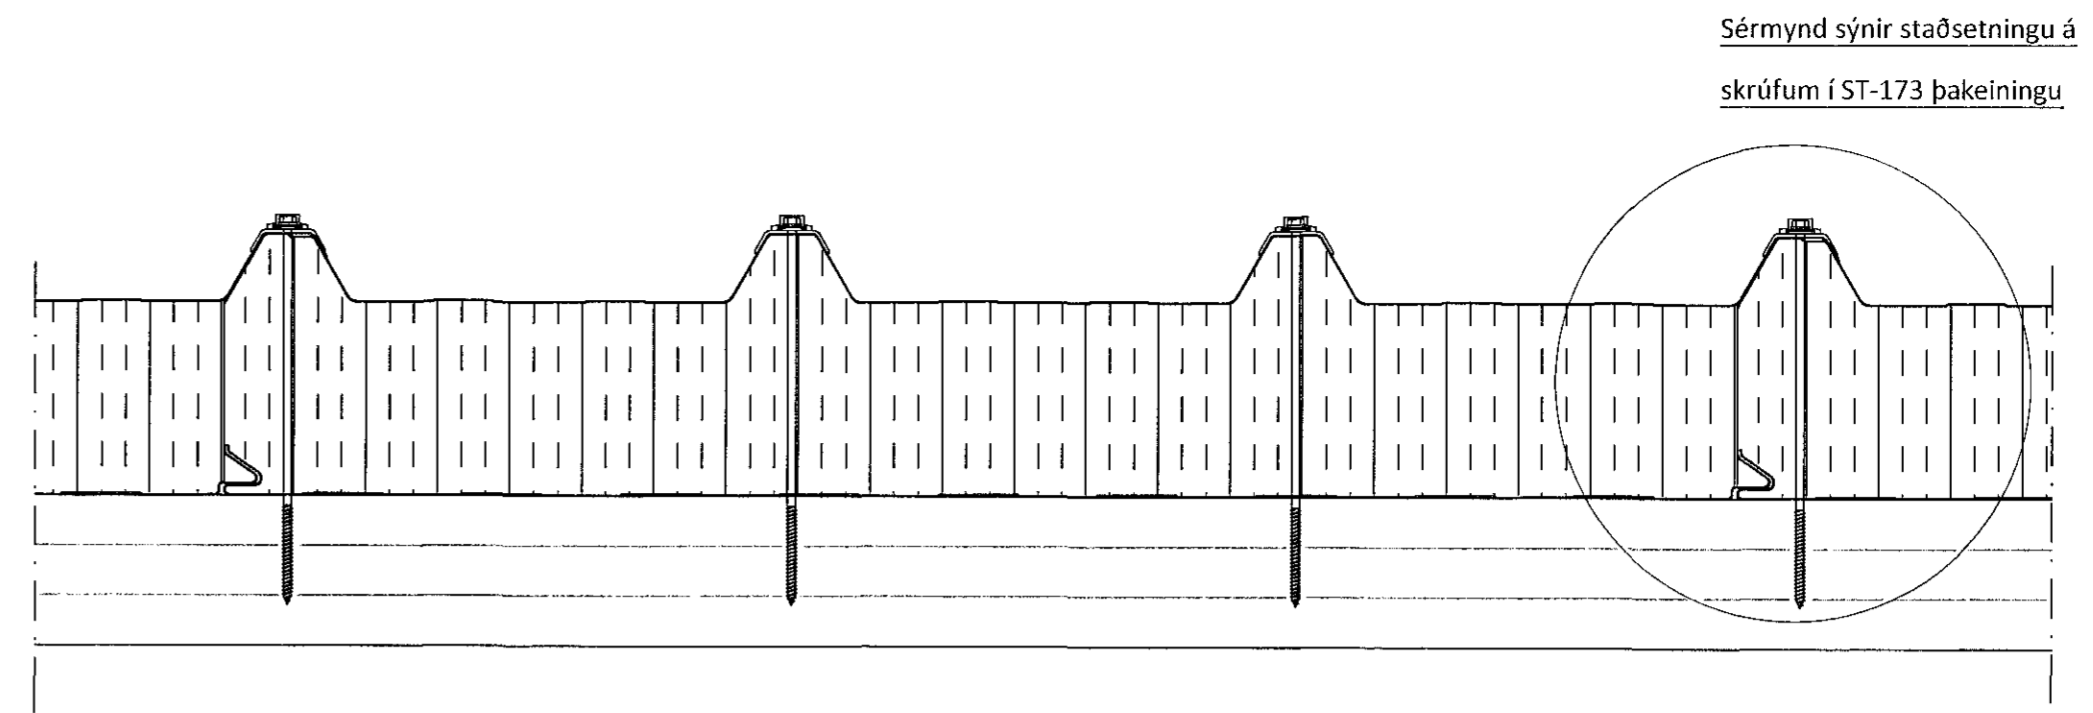


Sérmynd sýnir staðsetningu á skrúfum í ST-173 þakveiningu

Samþykkt þann  
19 MAR 2019  
Byggingarfulltrúinn í Hafnarfirði  
F.h. Sigurður Steinar Jónsson

Teikningaskrá - aðalteikningar		Landnúmer - 203419	
Nr.	Heiti	Kvarði	Útgáfud.
1.1.1	Aðalbyggingardráttir, Zeppelin arkitektar	1:500	07.06.2018
1.1.2	Afstöðumynd, byggingarvörðing	1:100	07.06.2018
1.1.3	Sný	1:100	07.06.2018
1.1.4	Útlit	1:100	07.06.2018


Skýringar  
Öll mál eru í mm nema annað sé tekið fram

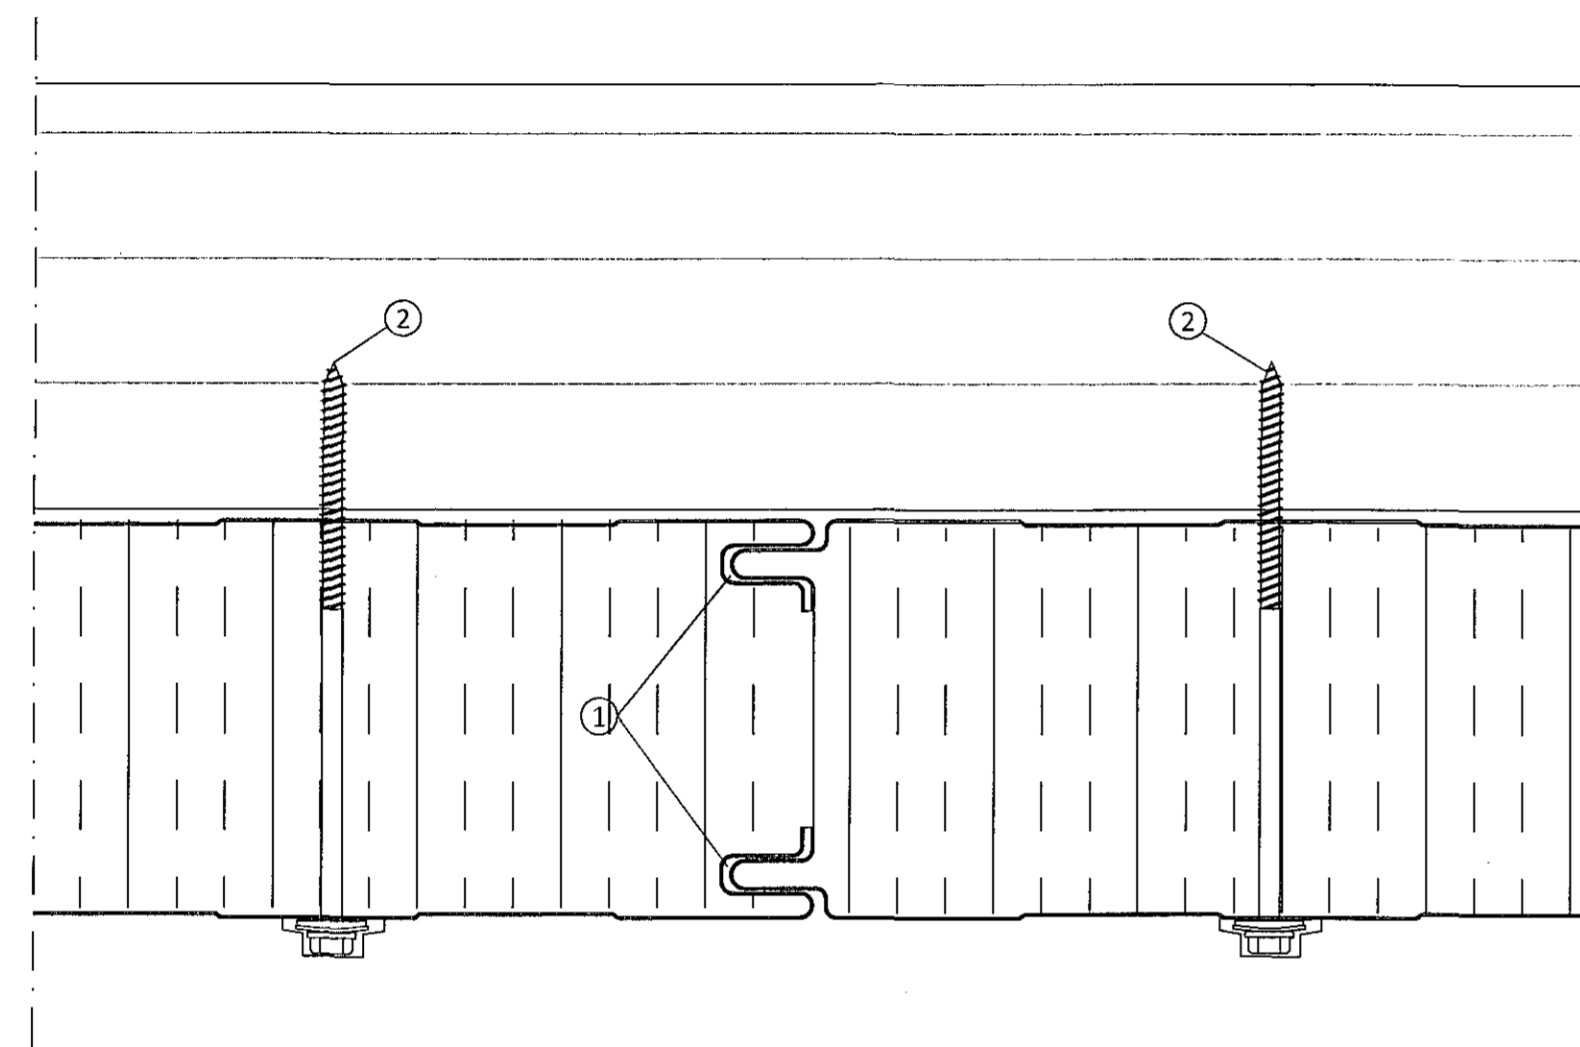

Langsamskeyti veggveininga

Skýringar á þeim fylgihlutum sem Límtré Vínnet ehf. leggur til:


- ① Límkiti
- ② Festiskrúfa í tré 6,3x150mm með 19mm þéttiskinnu og plasthettu yfir haus, 4 stk. í hverja plötu

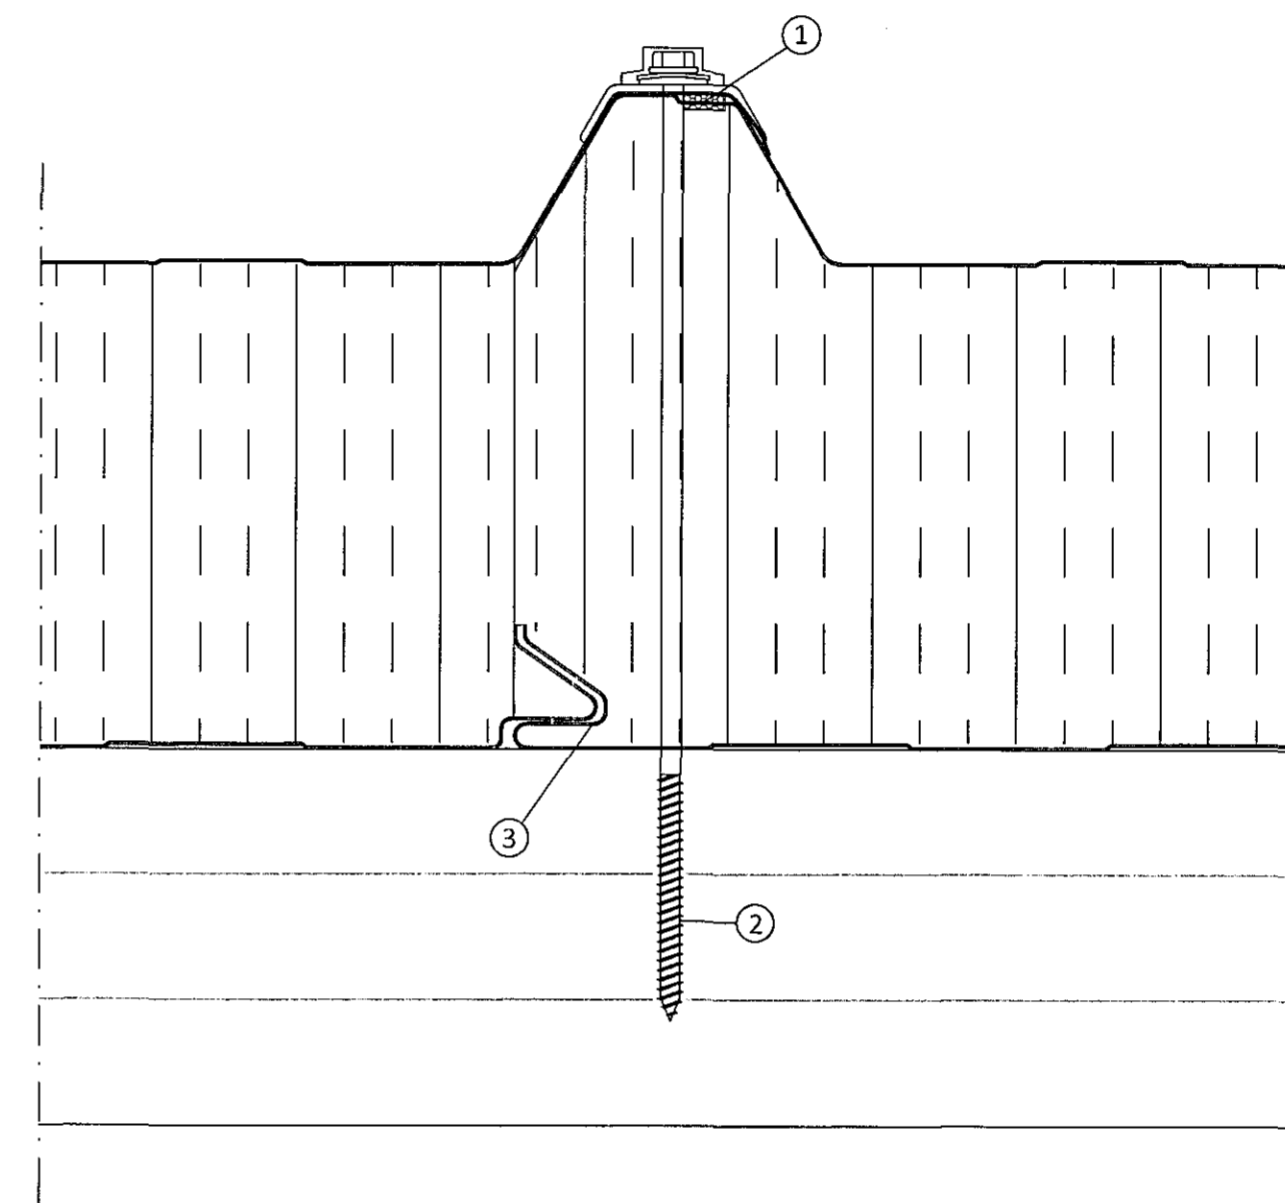

Langsamskeyti þakveininga

Skýringar á þeim fylgihlutum sem Límtré Vínnet ehf. leggur til:


- ① Þéttillisti, 15x10 mm (bxh)
- ② Festiskrúfa í tré 6,3x250mm með 19mm þéttiskinnu, trapisuskinnu og plasthettu í hverja hábaru og langband
- ③ Límkiti

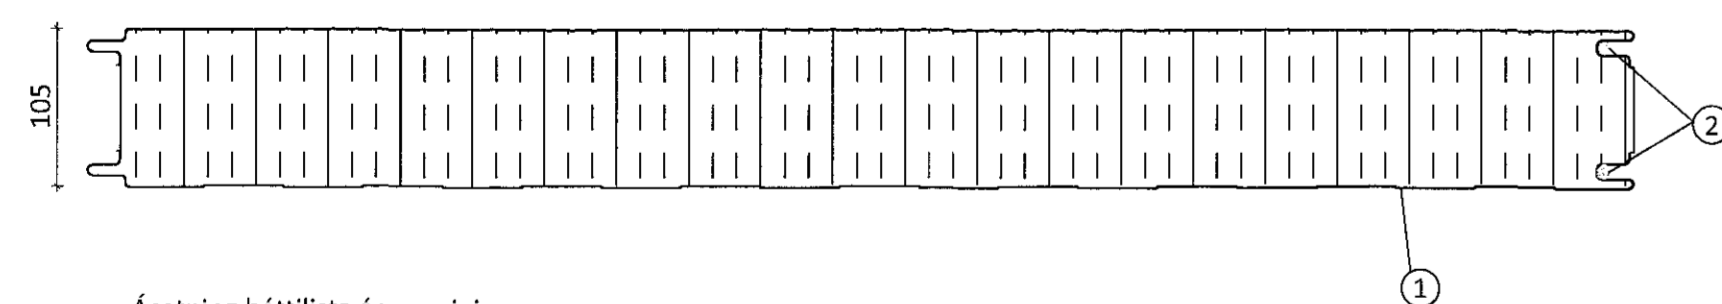

Ásetning þéttillista á veggveingar fyrir uppsetningu þeirra

Skýringar á þeim fylgihlutum sem Límtré Vínnet ehf. leggur til:

- ① SF-105 veggveining
- ② Límkiti

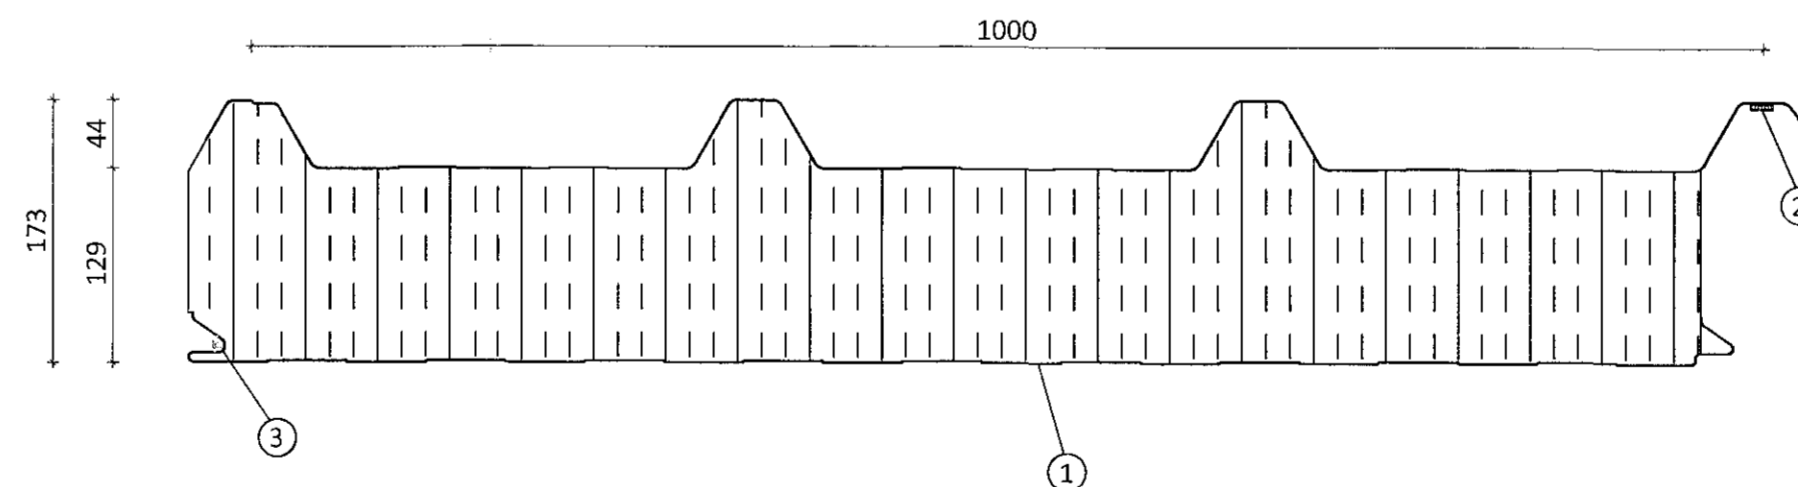

Ásetning þéttillista á þakveingar fyrir uppsetningu þeirra

Skýringar á þeim fylgihlutum sem Límtré Vínnet ehf. leggur til:

- ① ST-173 þakveining
- ② Þéttillisti, 15x10mm (bxh) settur á einingu stuttu fyrir uppsetningu hennar. Listinn geymist á köldum stað
- ③ Límkiti

Öll afnot og afritun teikningar að hluta eða í heild er háð skriflegu leyfi LímtréVínnet ehf.

Útg.	Dags.	Breyting	Br. af

**LímtréVínnet**  
Byggingadeild - Lynghúsi 2 - 110 Reykjavík  
Kt. 440510-1160 Sími: 412 5300

Heiti verks

**Einhella 3, Hafnarfirði**  
**Iðnaðarhúsnæði**

Heiti teikningar

**Festingar**

Teiknað af: HJÓ	Mæliskvæði: DL18 041	Verknúmer: 1	Nr. teikningar
Vörufarð af: B1	Dagsetning: 21.11.2018	Útgáfa nr.: 1	407
Nafn höfundar: Bjarni Ingibergsson byggingatæknifræðingur Kt: 030861-2729			Dags. áritunar 21.11.2018
Áritun höfundar: <i>[Signature]</i>			Dags. áritunar 21.11.2018

401 Einhella 3.dwg

Blaðstærð A1