


10 Afstaða og frágangur við þakrennu.

- 406
- 1 Áfella, innri [32b]
 - 2 Oliukitti
 - 3 Trapisuskinna 45mm, litur: hvitt
 - 4 Skrúfa, 19A 6,3x250mm 1 stk. í hverja hábáru
 - 5 Plasthetta, litur: hvitt
 - 6 Eldvarnarfrauð
 - 7 Timburbiti 45x195mm með sniði
 - 8 Skrúfa, 19A 6,3x200mm m/m 500mm
 - 9 Skrúfa, 19A 6,3x35mm 2 stk. í hverja lágbáru
 - 10 Bárupéttilisti, neðri (settur í hábáru)
 - 11 Áfella, við rennu litur: hvitt [17]
 - 12 Renna og rennubönd, við aðra hverja hábáru litur: hvitt
 - 13 Skrúfa 4,8x38mm Torx, 2 stk. í hvert rennuband
 - 14 Áfella, snjóhemill litur: hvitt [16]
 - 15 Skrúfa 6,3x22mm, 2 stk. í hverja hábáru litur: hvitt
 - 16 Skrúfa 4,8x35mm, m/m 500mm litur: hvitt

Stoppa fyrir einingar komið fyrir áður en klætt er. 32d
Einn stoppari fyrir hverja einingu.
Passa þarf að setja þéttiefni þannig að þakning þéttist við innriáfellu.
Sjá skýringarblað.

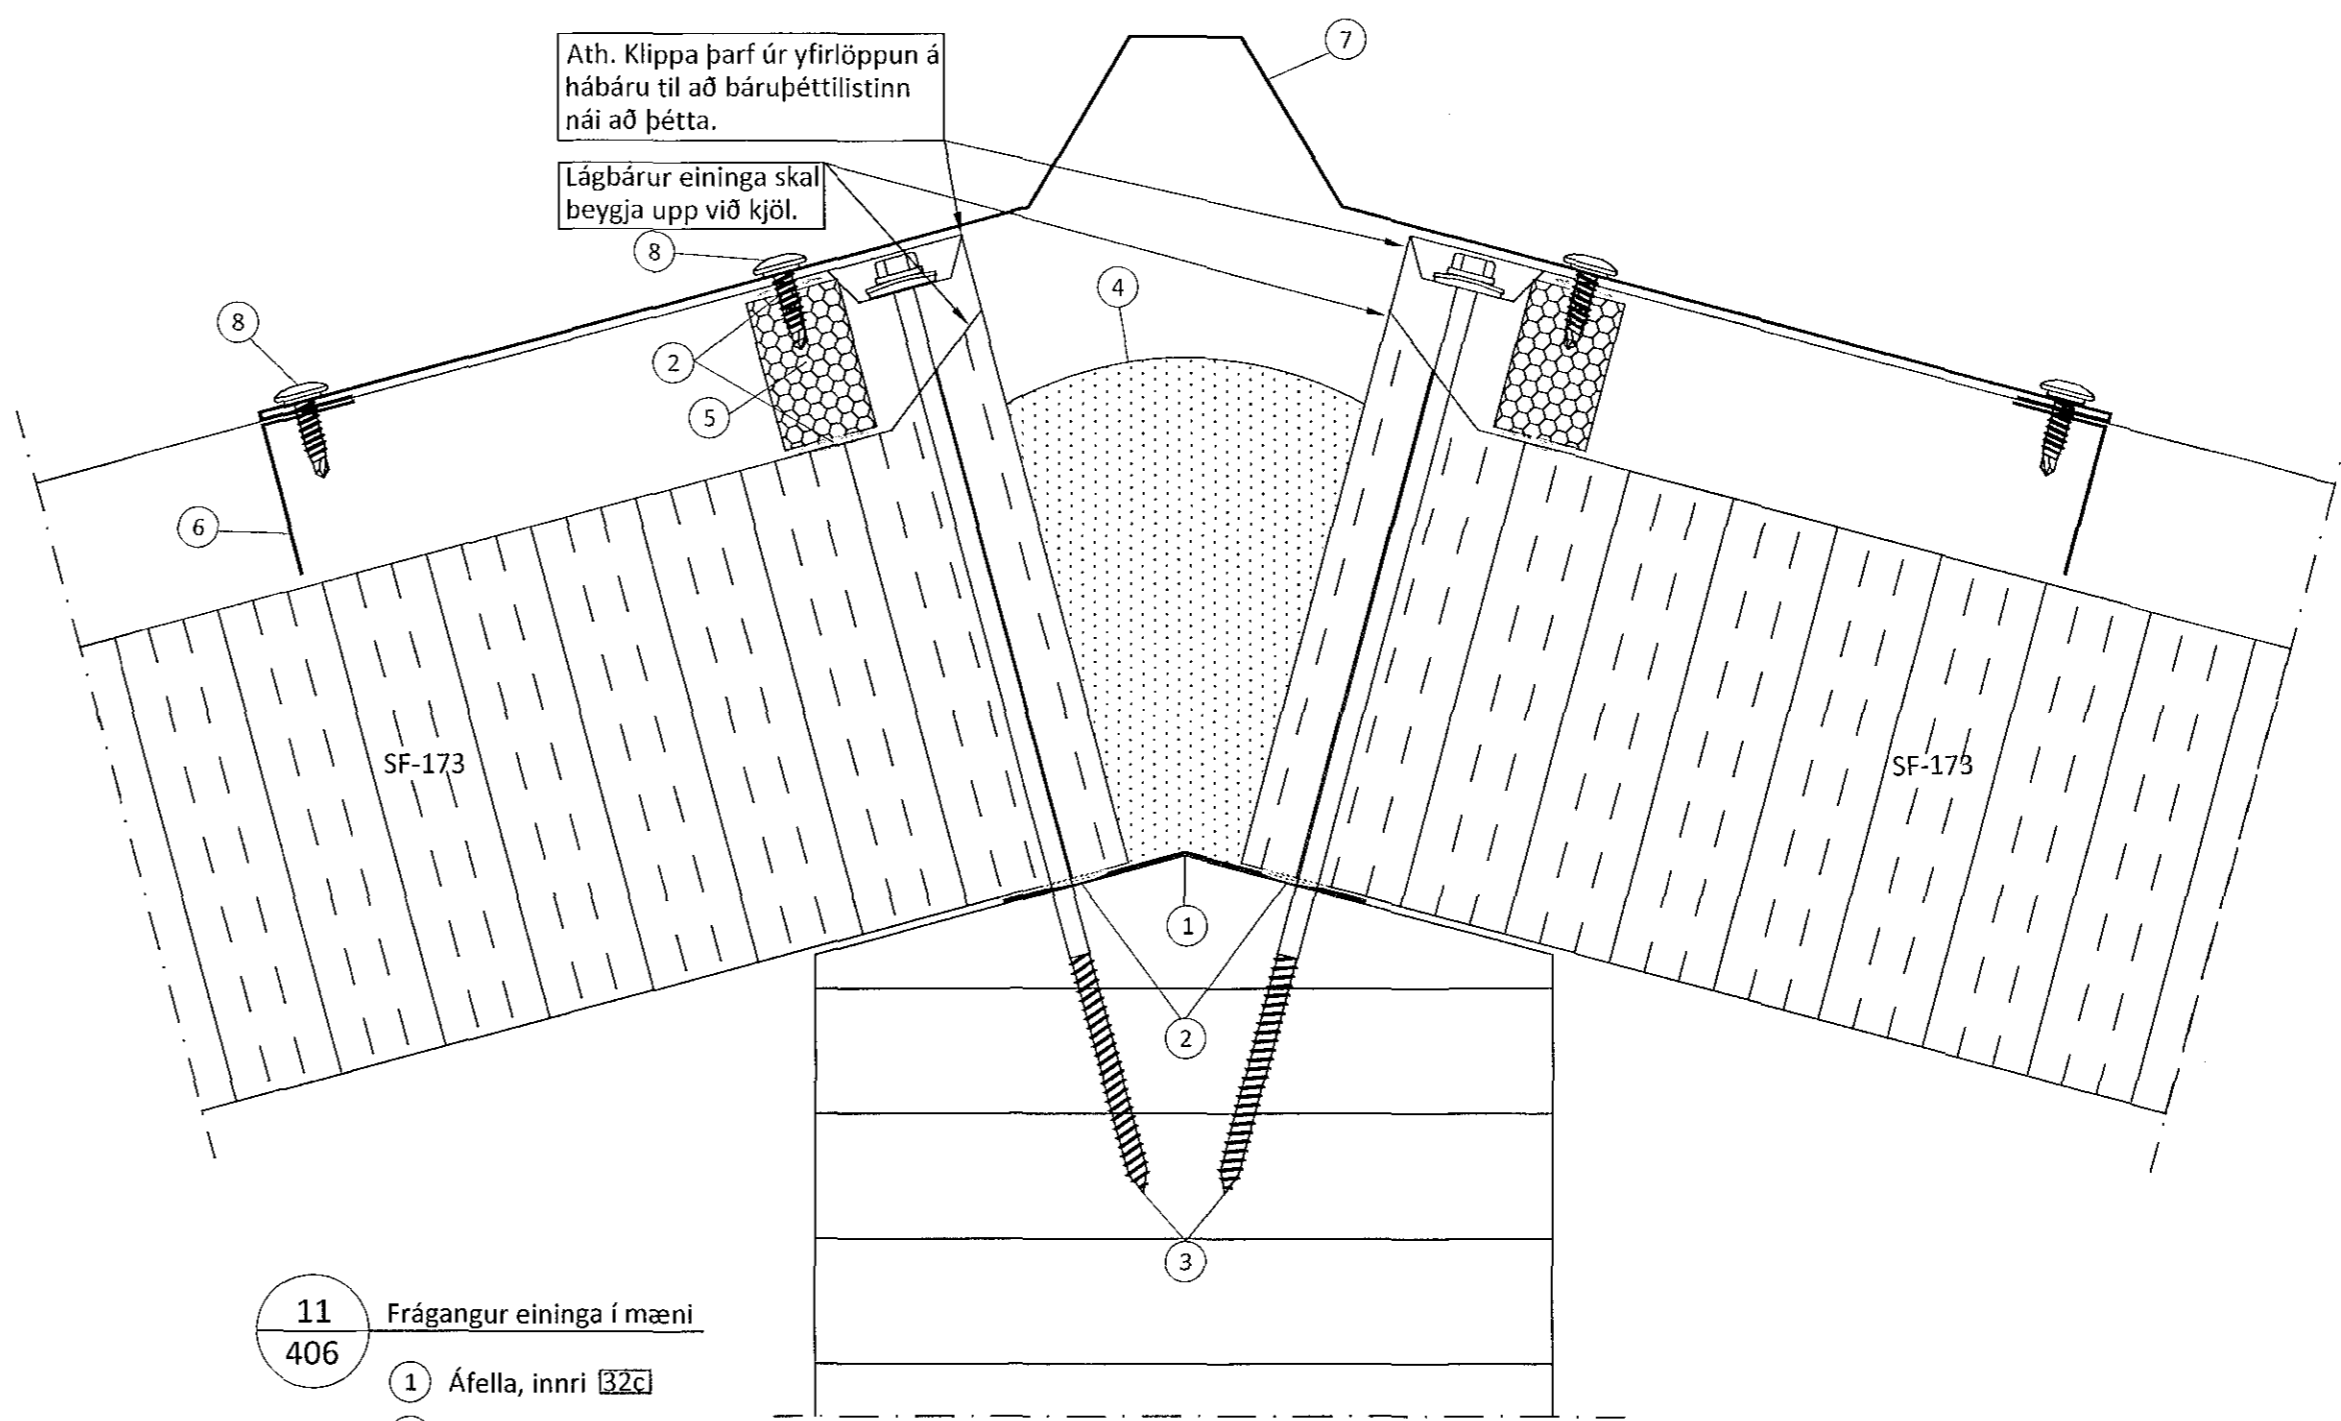


11 Frágangur eininga í mæni

- 406
- 1 Áfella, innri [32c]
 - 2 Oliukitti
 - 3 Skrúfa, 19 A 6,3x250mm í hverja hábáru
 - 4 Eldvarnarfrauð
 - 5 Bárupéttilisti efri (settur í lágbáru)
 - 6 Áfella, kjöllok beygð litur: hvitt
 - 7 Áfella, kjöllur litur: hvitt [18]
 - 8 Skrúfa, 6,3x22mm 2 í hverja hábáru litur: hvitt



1 Afstaða og frágangur við úthorn

- 401
- 1 Áfella, innri [32a]
 - 2 Oliukitti
 - 3 Skrúfa, 6,0x160mm m/m 500mm
 - 4 Eldvarnarfrauð
 - 5 Áfella, á úthorn litur: gæsagrátt [1]
 - 6 Skrúfa, 6,3x22mm m/m 250mm litur: gæsagrátt

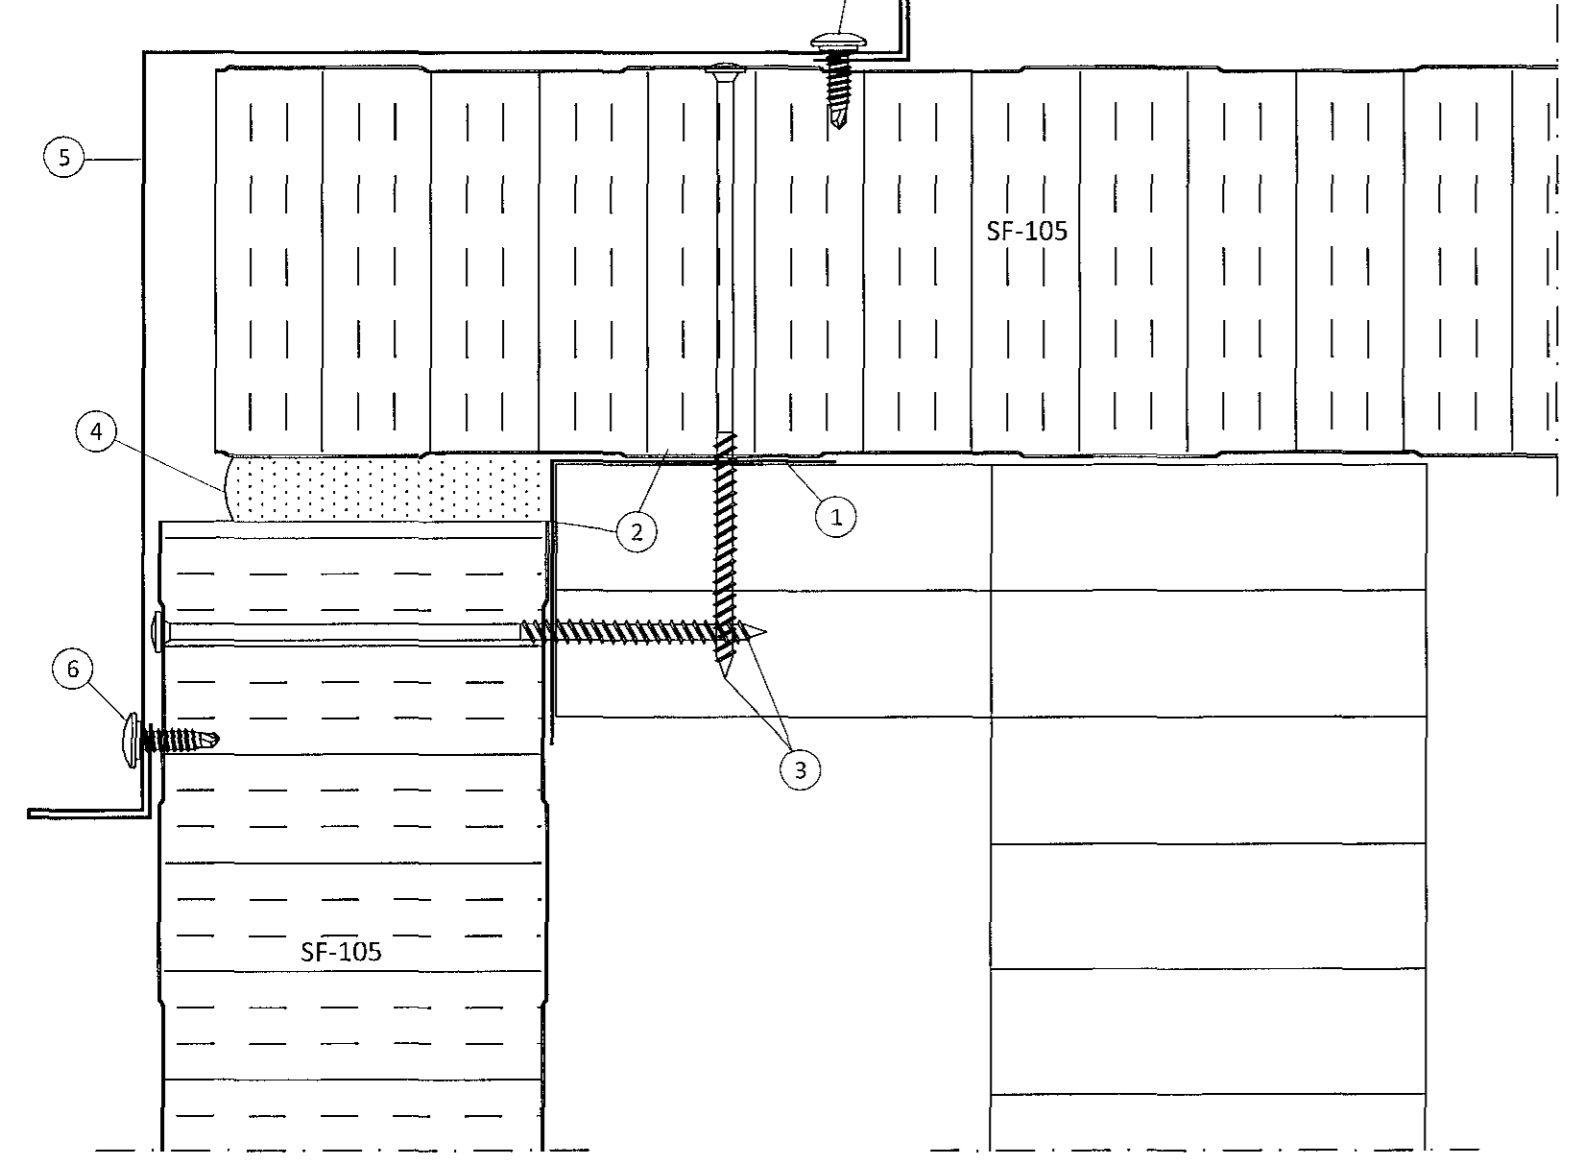

14 Frágangur eininga við sökkul

- 406
- 1 Skrúfa, 6,3x22 m/m 250mm litur: gæsagrátt
 - 2 Áfella, á sökkul litur: hvitt [24]
 - 3 Oliukitti
 - 4 Skrúfa, 6,3x22 m/m 250mm litur: hvitt
 - 5 Reknagli Nailfix 4,5x45mm, m/m 250mm
 - 6 Áfella, 1,5mm galv [25]
 - 7 Áfella, undir einingar litur: gæsagrátt [26]
 - 8 Reknagli Nailfix 4,5x45 mm, m/m 500mm

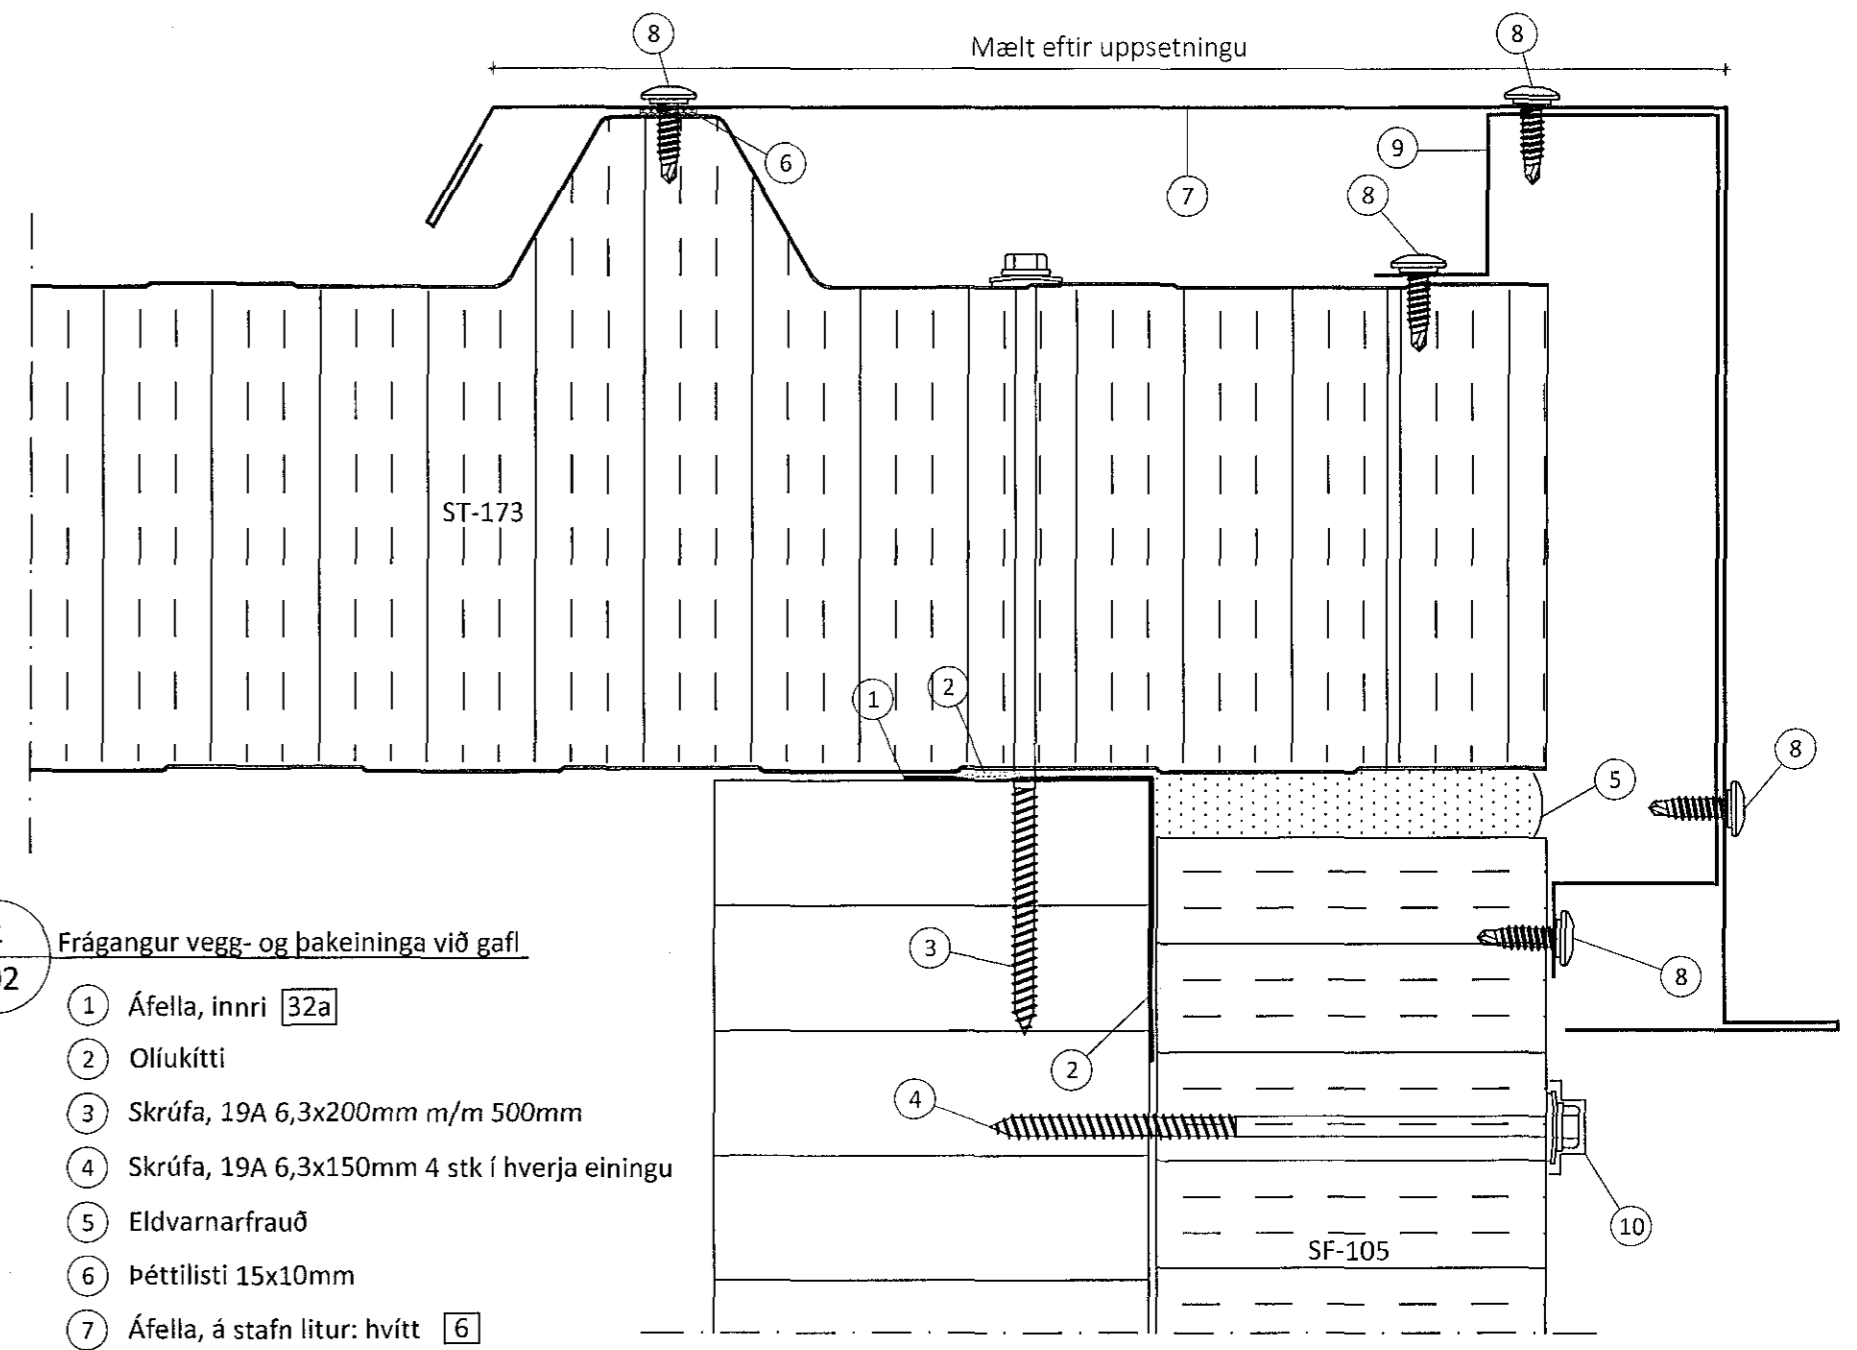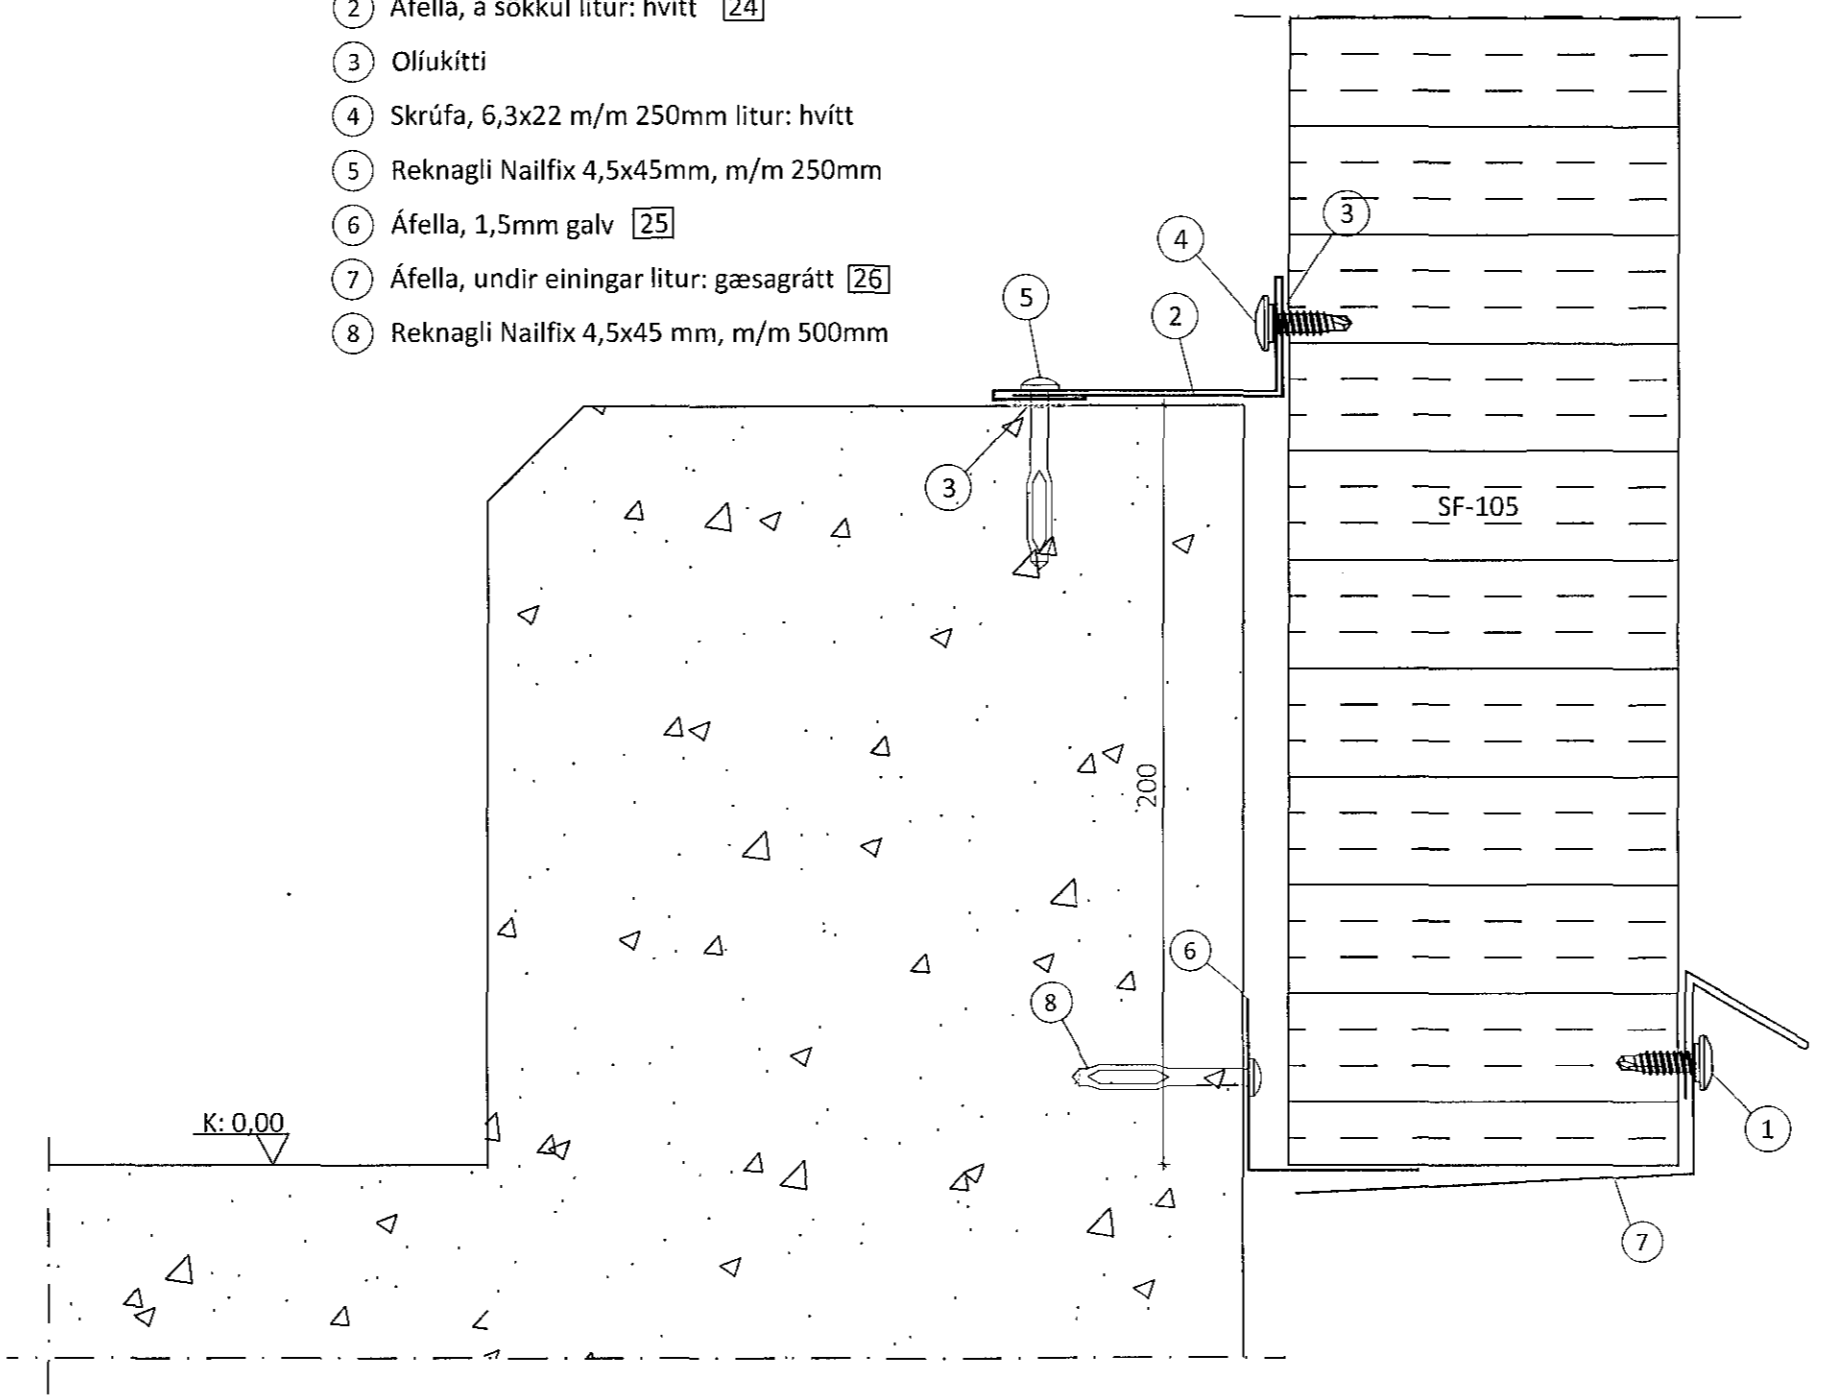

4 Frágangur vegg- og þakninga við gafi

- 402
- 1 Áfella, innri [32a]
 - 2 Oliukitti
 - 3 Skrúfa, 19A 6,3x200mm m/m 500mm
 - 4 Skrúfa, 19A 6,3x150mm 4 stk í hverja einingu
 - 5 Eldvarnarfrauð
 - 6 þéttilisti 15x10mm
 - 7 Áfella, á stafrn litur: hvitt [6]
 - 8 Skrúfa, 6,3x22mm m/m 250mm litur: hvitt
 - 9 Áfella, undir gafiáfellu [7]
 - 10 Plasthetta, litur: gæsagrátt

Sambykkt þann
19 MAR 2019
Byggingarfulltrúinn í Hafnarfirði
F.h. Sigurður Steinar Jónsson
Landmælingar 203419

Nr.	Heiti	Kvarði	Útgáfud.
1.1.1	Aðaluppdráttir / Zeppelin arkitektar	1:500	07.06.2018
1.1.2	Afstaðamynd / Kröngunarkýsing	1:100	07.06.2018
1.1.3	Snið	1:100	07.06.2018
1.1.4	Útlit	1:100	07.06.2018

Ántun hönnuðar
Dags. áritunar

Skýringar
Öll mál eru í mm nema annað sé tekið fram

Öll afrit og afritun tekið á að hluta eða í heild er háð skriflega leyfi LímtréVrnet ehf.

Útg.	Dags.	Breyting	Br. af

LímtréVrnet
Byggingaáæknifráðingur
Kt. 440110-1160 - Sími: 412 5300

Hæli verks
Einhella 3, Hafnarfirði
Iðnaðarhúsnæði

Hæli tekið
Sérmyndir

Teiknað af:	Málkvarði:	Verkolmnr.
HJÓ	1:2	DL18 041

Virfarið af:	Dagsetning:	Útgáfa nr.:	Nr. tekið
Bl	21.11.2018	1	

Nafn hönnuðar
Bjarni Ingibergsson
byggingaáæknifráðingur
Kt. 030861-2729

Ántun hönnuðar
Dags. áritunar
21/11/2018

401 Einhella 3.dwg
Blástaðar 01