



Samþykkt bann
19 MAR 2019
Byggingarfullnám i Hafnarfirði
F.n. Sigurbur Steinar Jónsson

Teikningaskrá - aðalteikningar		Landsnúmer - 203419	
Nr.	Heiti	Kvarði	Útgáfud.
1.1.1	Aðaluppdráttir, Zeppelin arkitektar	1:500	07.06.2018
1.1.2	Afstöðuneynd byggingarhúsing	1:100	07.06.2018
1.1.3	Grúmmyndir	1:100	07.06.2018
1.1.4	Snúð	1:100	07.06.2018
1.1.4	Útlit	1:100	07.06.2018
Áritun hönnuðar			Dags. áritunar


Skýringar
Öll mál eru í mm nema annað sé tekið fram

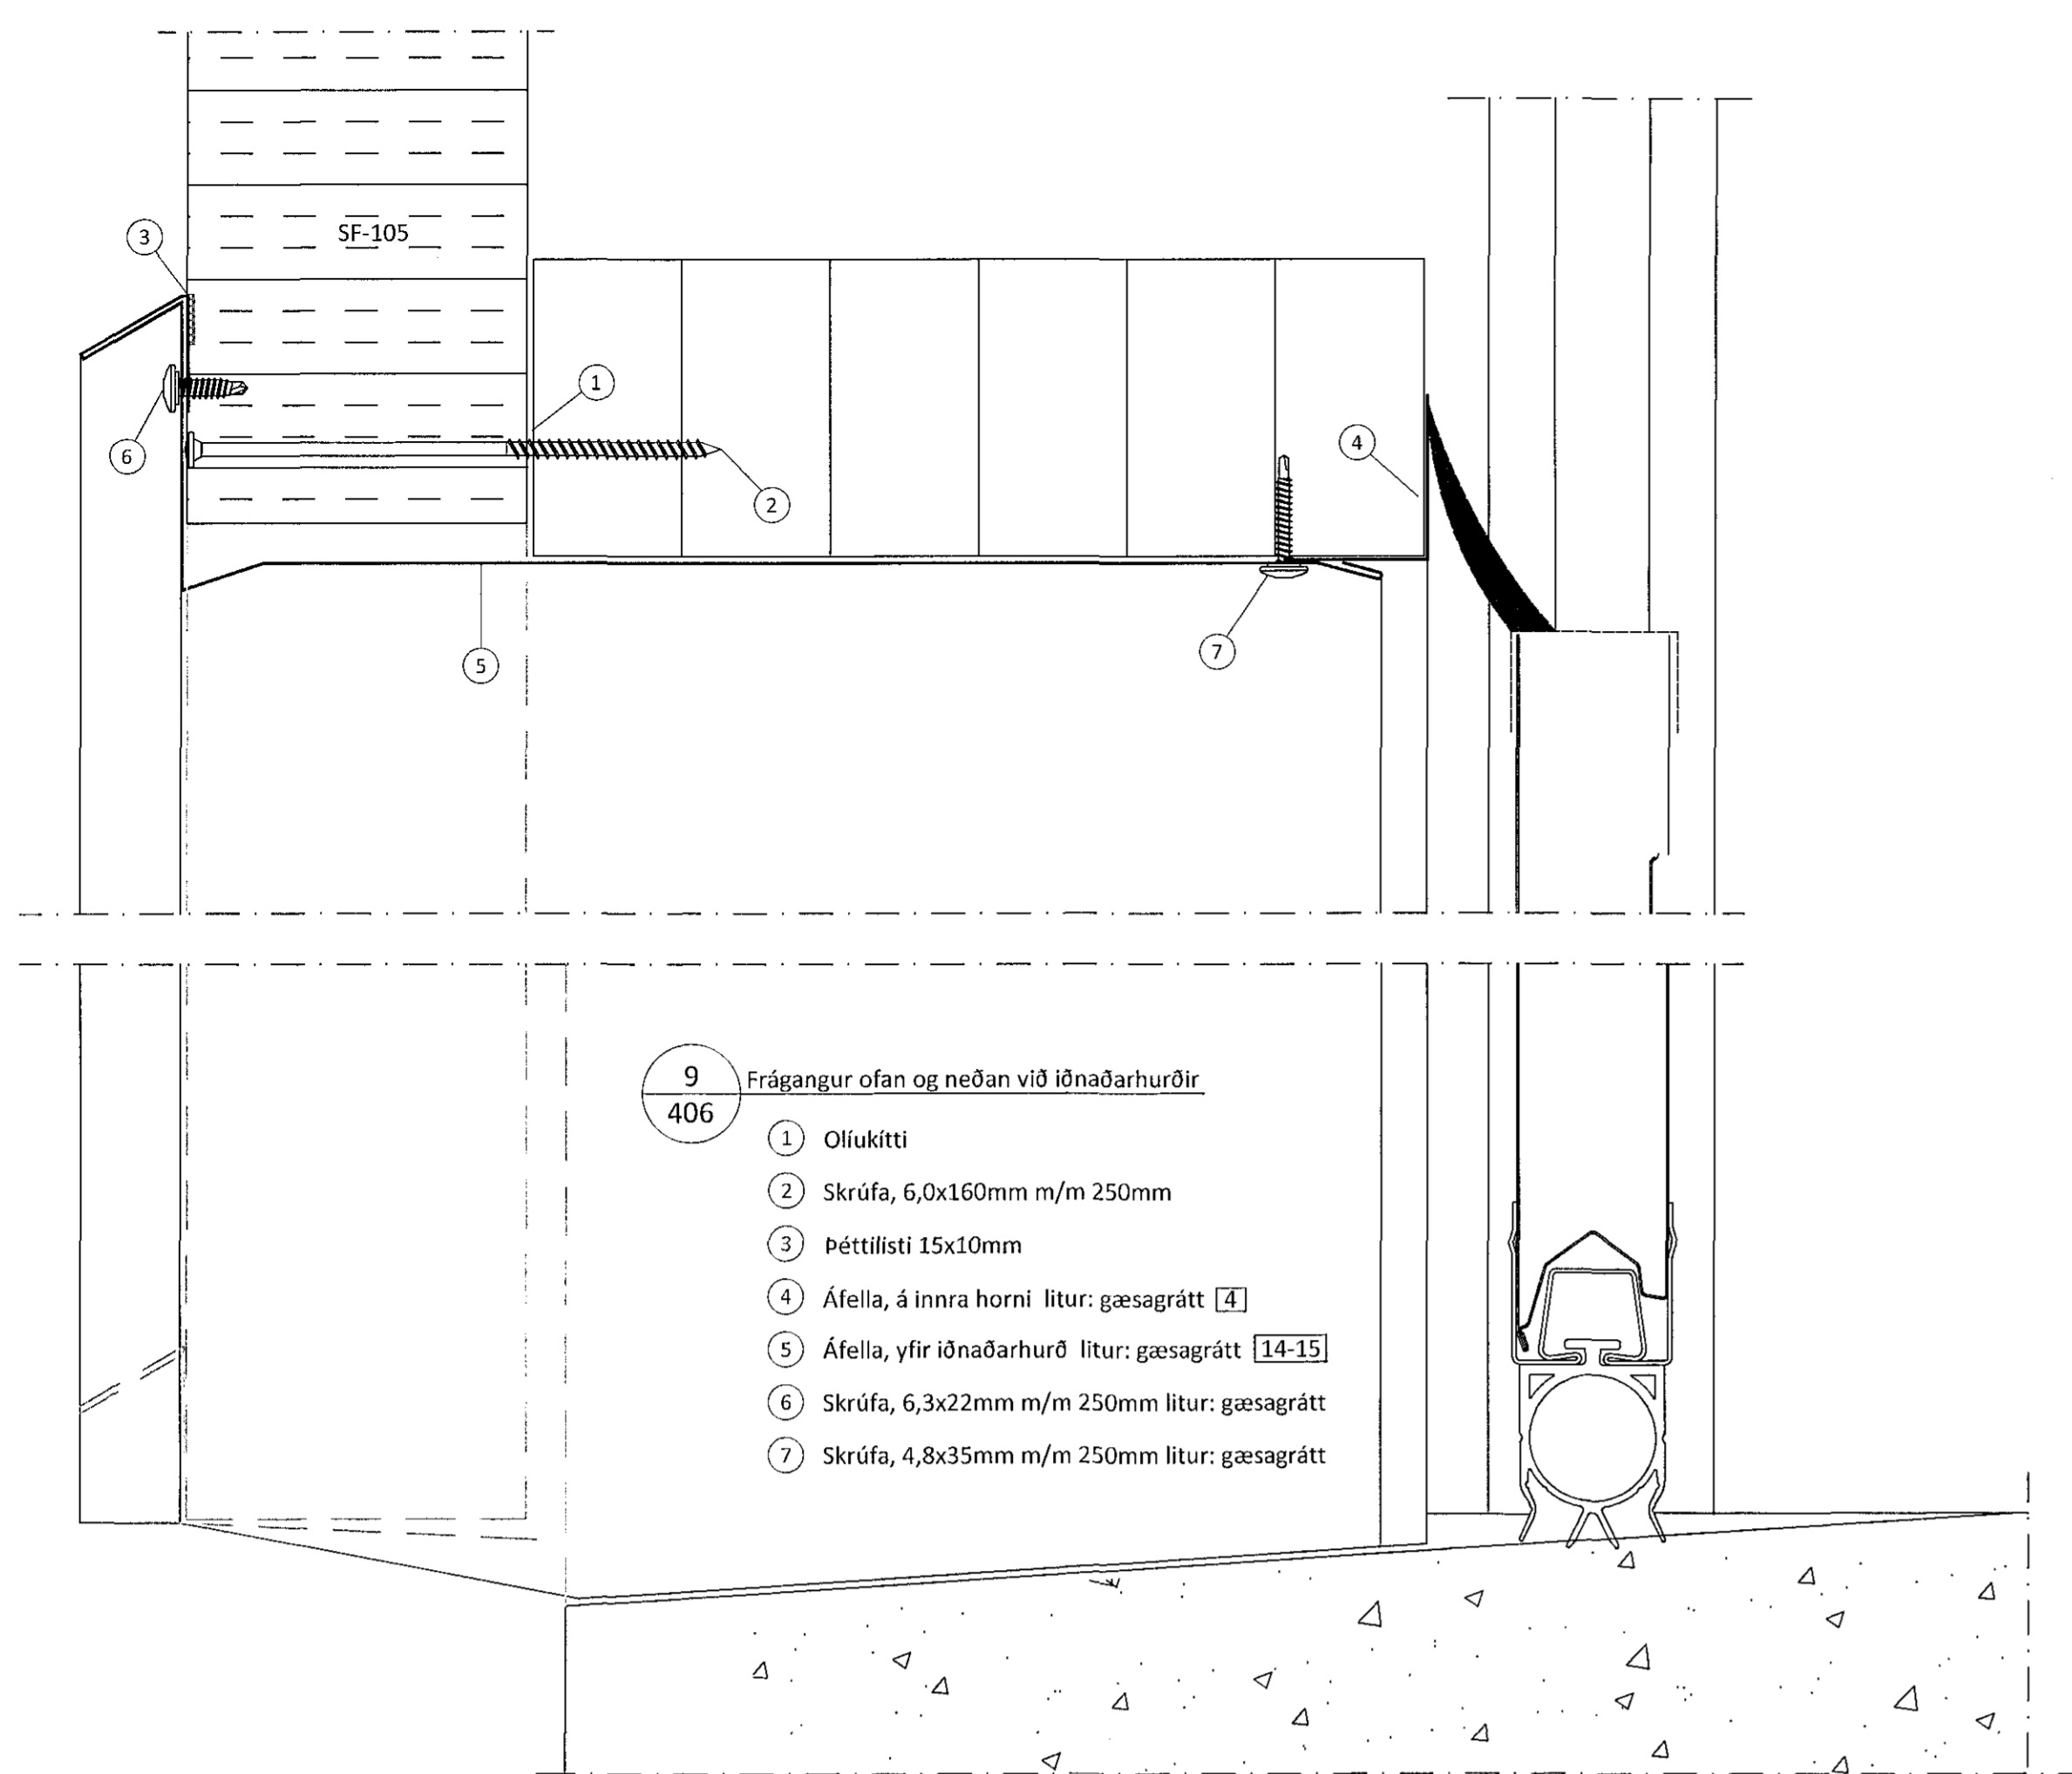


- 9**
406 Frágangur ofan og neðan við iðnaðarhurðir
- 1 Ollukitti
 - 2 Skrúfa, 6,0x160mm m/m 250mm
 - 3 Péttillisti 15x10mm
 - 4 Áfella, á innra horni litur: gæsagrátt 4
 - 5 Áfella, yfir iðnaðarhurð litur: gæsagrátt 14-15
 - 6 Skrúfa, 6,3x22mm m/m 250mm litur: gæsagrátt
 - 7 Skrúfa, 4,8x35mm m/m 250mm litur: gæsagrátt

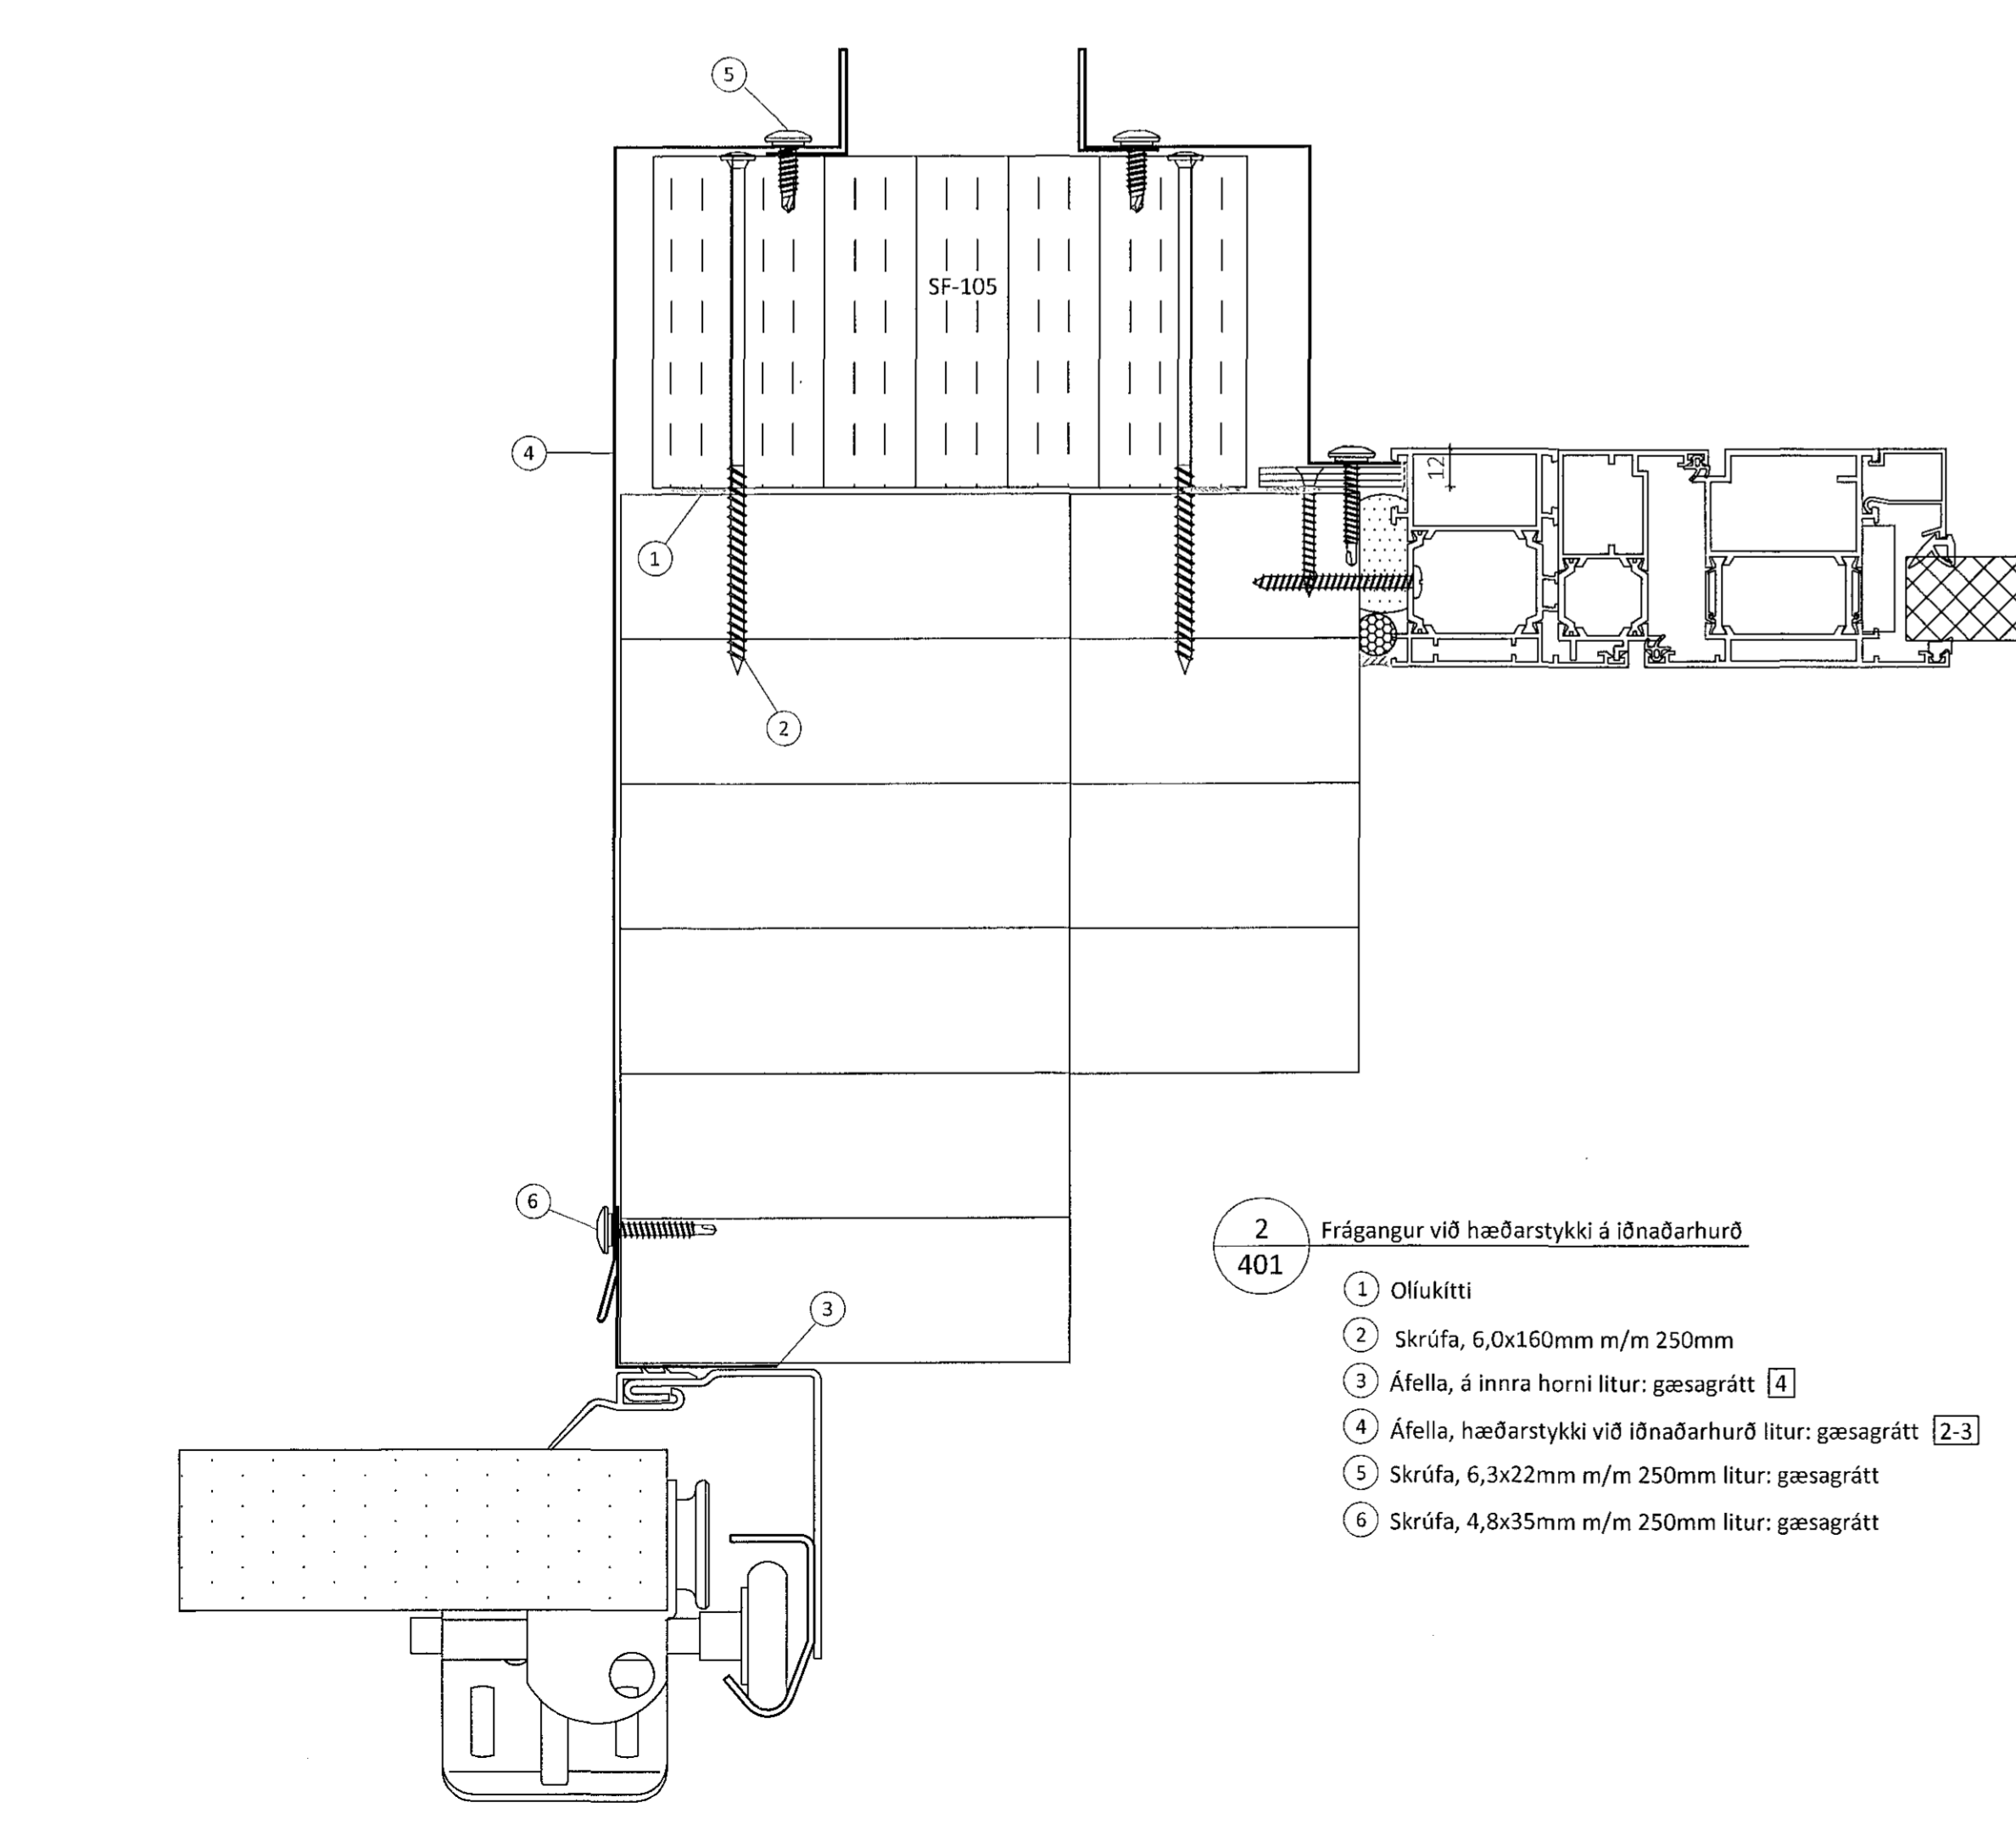

- 2**
401 Frágangur við hæðarstykki á iðnaðarhurð
- 1 Ollukitti
 - 2 Skrúfa, 6,0x160mm m/m 250mm
 - 3 Áfella, á innra horni litur: gæsagrátt 4
 - 4 Áfella, hæðarstykki við iðnaðarhurð litur: gæsagrátt 2-3
 - 5 Skrúfa, 6,3x22mm m/m 250mm litur: gæsagrátt
 - 6 Skrúfa, 4,8x35mm m/m 250mm litur: gæsagrátt

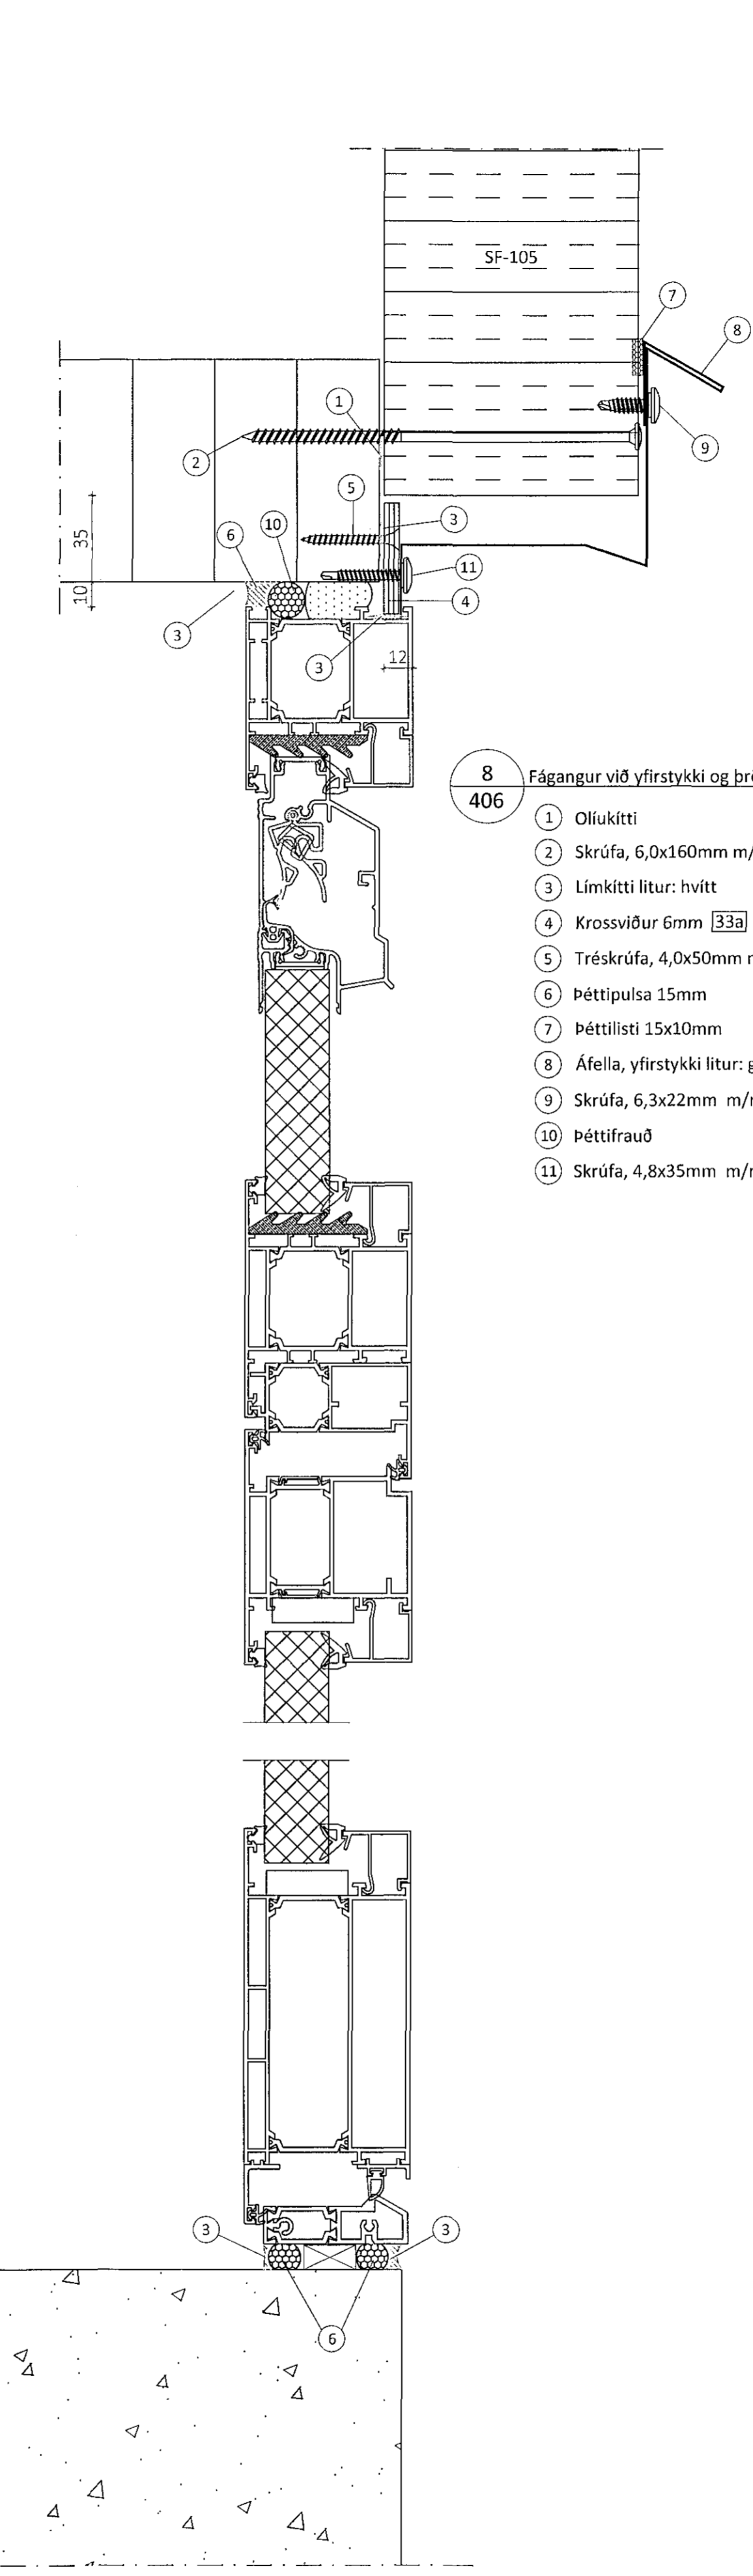

- 8**
406 Frágangur við yfirstykki og þröskuld hurða
- 1 Ollukitti
 - 2 Skrúfa, 6,0x160mm m/m 250mm
 - 3 Límikitti litur: hvítt
 - 4 Krossviður 6mm 33a
 - 5 Tréskrúfa, 4,0x50mm m/m 500mm
 - 6 Péttipulsa 15mm
 - 7 Péttillisti 15x10mm
 - 8 Áfella, yfirstykki litur: gæsagrátt 13
 - 9 Skrúfa, 6,3x22mm m/m 250 mm litur: gæsagrátt
 - 10 Péttifraud
 - 11 Skrúfa, 4,8x35mm m/m 250 mm litur: gæsagrátt

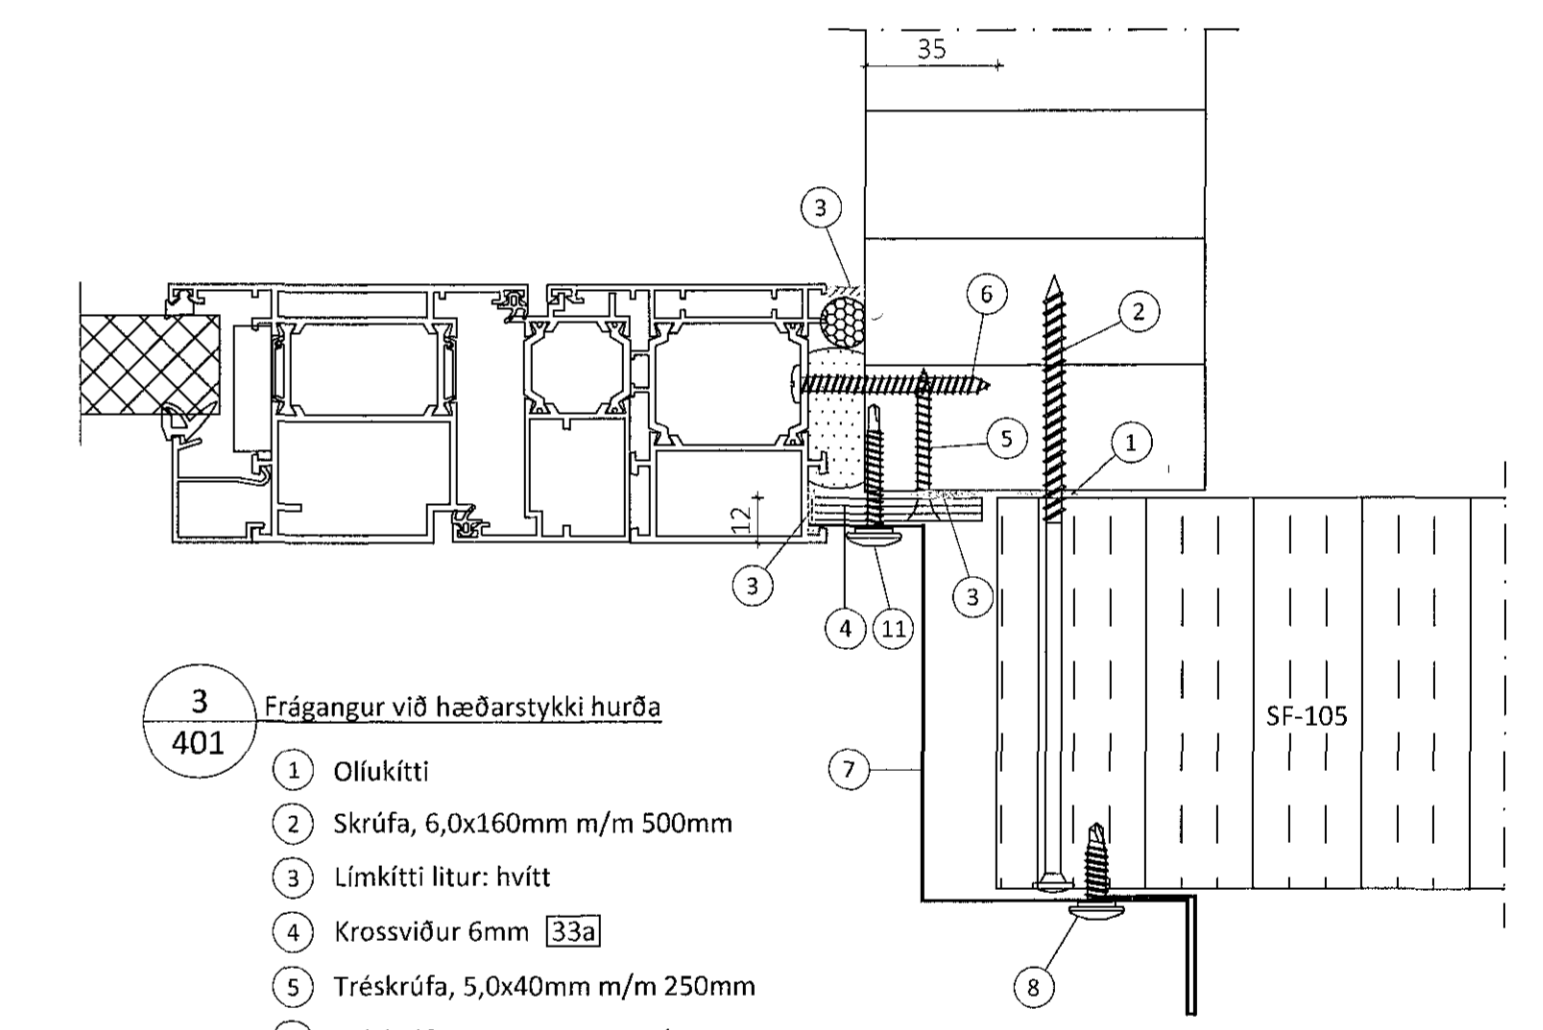

- 3**
401 Frágangur við hæðarstykki hurða
- 1 Ollukitti
 - 2 Skrúfa, 6,0x160mm m/m 500mm
 - 3 Límikitti litur: hvítt
 - 4 Krossviður 6mm 33a
 - 5 Tréskrúfa, 5,0x40mm m/m 250mm
 - 6 Tréskrúfa, 5,0x60mm RF m/m 500mm
 - 7 Áfella, hæðarstykki litur: gæsagrátt 5
 - 8 Skrúfa, 6,3x22mm m/m 250 mm litur: gæsagrátt
 - 9 Péttifraud
 - 10 Péttipulsa 15mm
 - 11 Skrúfa, 4,8x35mm m/m 250mm litur: gæsagrátt

Öll afnot og afritun teikningar að hluta eða í heild er háð skriflegu leyfi LímtréVinnu ehf.

Útg.	Dags.	Breyting	Ífr. af

LímtréVinnu
Byggingaðeild - Lymhólshóli 2 - 110 Reykjavík
t. 440510-1160 - Sími: 412 5300

Heiti verks
Einhella 3, Hafnarfirði
Iðnaðarhúsnæði

Heiti teikningar
Sérmyndir

Teiknað af:	Mækkvarði:	Verknúmer:
HJÓ	1:2	DL18 041
Yfirfarið af:	Dagsetning:	Útgáfa nr.:
BI	21.11.2018	1

Nafn hönnuðar
Bjarni Ingibergsson
Byggingatæknifræðingur
t. 030861-2729

Áritun hönnuðar
Bjarni Ingibergsson
21/11/18

Nr. teikningar
410

Dags. áritunar
21/11/18