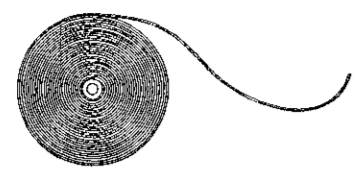
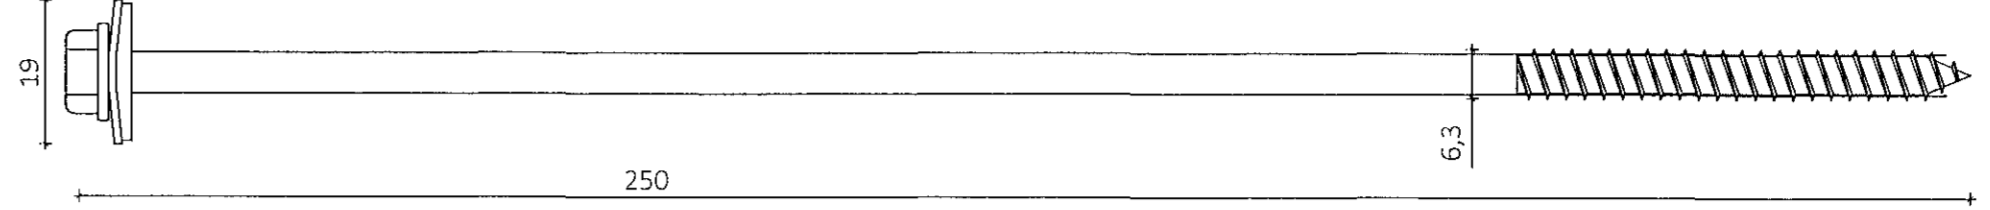
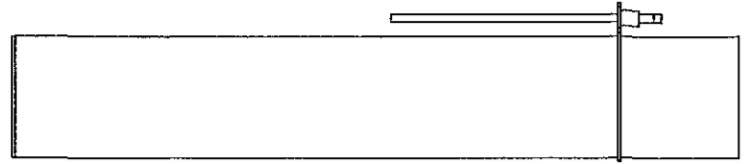
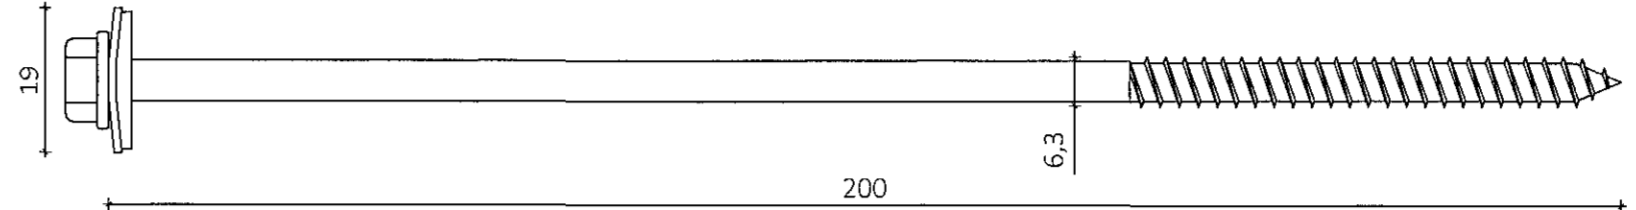
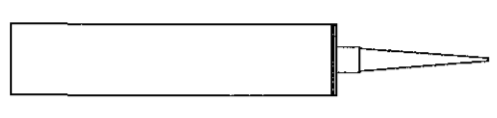
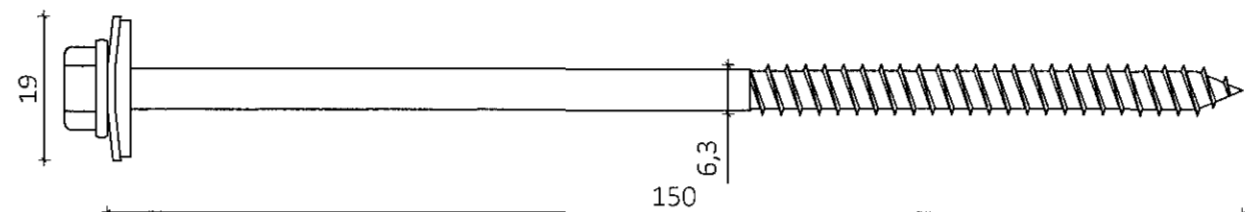
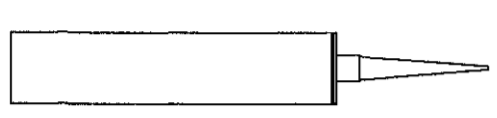
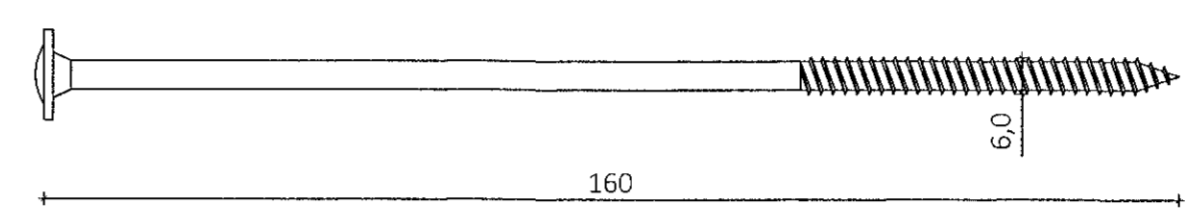
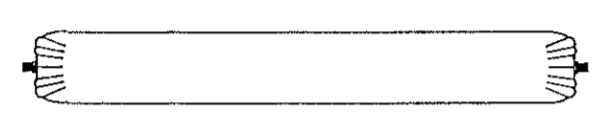
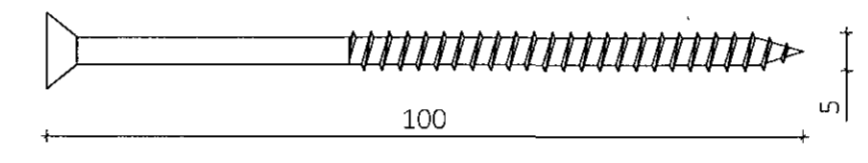
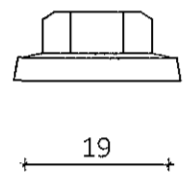
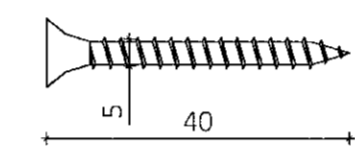
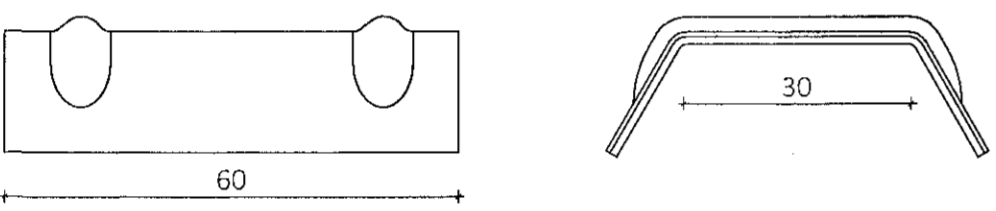
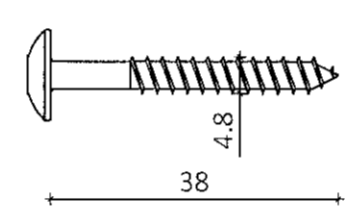
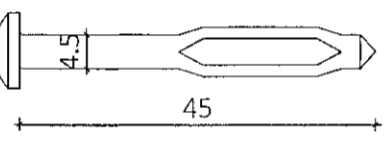
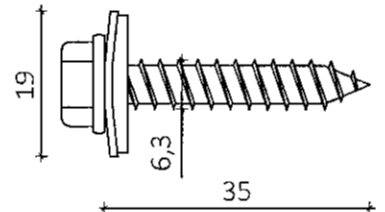
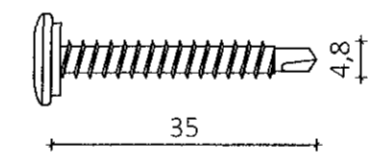
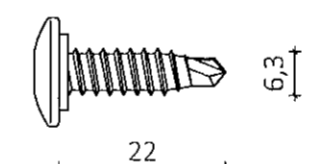



HEITI	MYND	HEITI	MYND
Déttillisti 15x10 mm Á langskeyli eininga	 1 rúlla = 12 m	Skrúfa 19 A 6,3x250 mm	
Festifrauð 750 ml Eldvarnarfauð 750 ml	 1 brúsi = 0,025 m ³	Skrúfa 19 A 6,3x200 mm	
Límkitti 300 ml	 1 túpa = ca. 8 m	Skrúfa 19 A 6,3x150 mm	
Oliukitti 300 ml	 1 túpa = ca. 8 m	Skrúfa 6,0x160 mm RF	
Límkitti 600 ml	 1 Pulsa = ca. 21 m	Tréskrúfa 5,0x100mm	
Plasthetta 19 mm	 19	Tréskrúfa 5,0x40mm	
Trapisuskinna 45 mm	 60 30	Skrúfa 4,8x38 mm Torx	
Reknagli Nailfix 4,5x45 mm	 45	Skrúfa 19 A 6,3x35 mm	
		Skrúfa 4,8x35 mm	
		Skrúfa 6,3x22 mm	

Samþykkt þann
19 MAR 2019
Byggingarfulltrúinn í Hafnarfirði
F.h. Sigurður Steinar Jónsson

Teikningaskrá - aðaltekningar		Lándaúmer - 203419	
Nr.	Heiti	Kvarði	Útgáfud.
1.1.1	Afskiptadráttir, Zappelin arkitektar	1.500	07.06.2018
1.1.2	Afskiptadráttir, byggingarlýsing	1.100	07.06.2018
1.1.3	Gröfmyndir	1.100	07.06.2018
1.1.4	Plötur	1.100	07.06.2018

Skýringar
Öll mál eru í mm nema annað sé tekið fram

BÁRUPÉTTILISTI UNDIR KJÖL
OG UNDIR ÁFELLU NEÐAN ÞAKGLUGGA

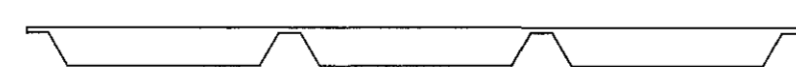

BÁRUPÉTTILISTI UNDIR STÁL VIÐ RENNÚÁFELLU



Öll afnot og afritun teikningar að hluta eða í heild er háð skriflegu leyfi LímtreVinnmet ehf.

Útg.	Dags.	Breyting	Br. af


LímtreVinnmet
Byggingaæfing - Lymshálsi 2 - 110 Reykjavík
Kt. 440510-1160 - Sími: 412 5300

Höfundur verks
Einhella 3, Hafnarfirði
Iðnaðarhúsnæði

Heiti teikningar
Fylgihlutir

Teiknað af:	Mástikvæði:	Verkúmsnúmer:	Nr. teikningar
HJÓ		DL18 041	
Yfirfarið af:	Dagsetning:	Útgáfa nr.:	
BI	21.11.2018	1	

Nafn hönnuðar
Bjarni Ingibergsson
Byggingatæknifraeðingur
Kt. 030861-2729

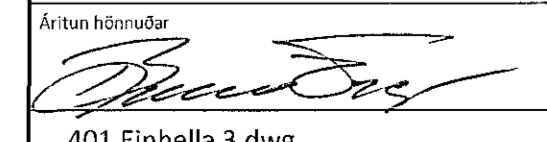Áritun hönnuðar

Dags. áritunar
21/11/2018

412
401 Einhella 3.dwg