



Teikningaskrá - aðalteikningar		Landnúmer - 203422	
Nr.	Heiti	Kvartl.	Útgáfud.
1.1.1	Aðaluppdráttur / Zappelin arkitektar	1:500	15.03.2018
1.1.2	Afstök mynd, byggingarlýsing	1:100	15.03.2018
1.1.3	Gröfhyrur	1:100	15.03.2018
1.1.4	Útlit mynd	1:100	15.03.2018
Áritun hönnuðra			Dags. Áritunar

Skýringar
Öll mál eru í mm nema annað sé tekið fram

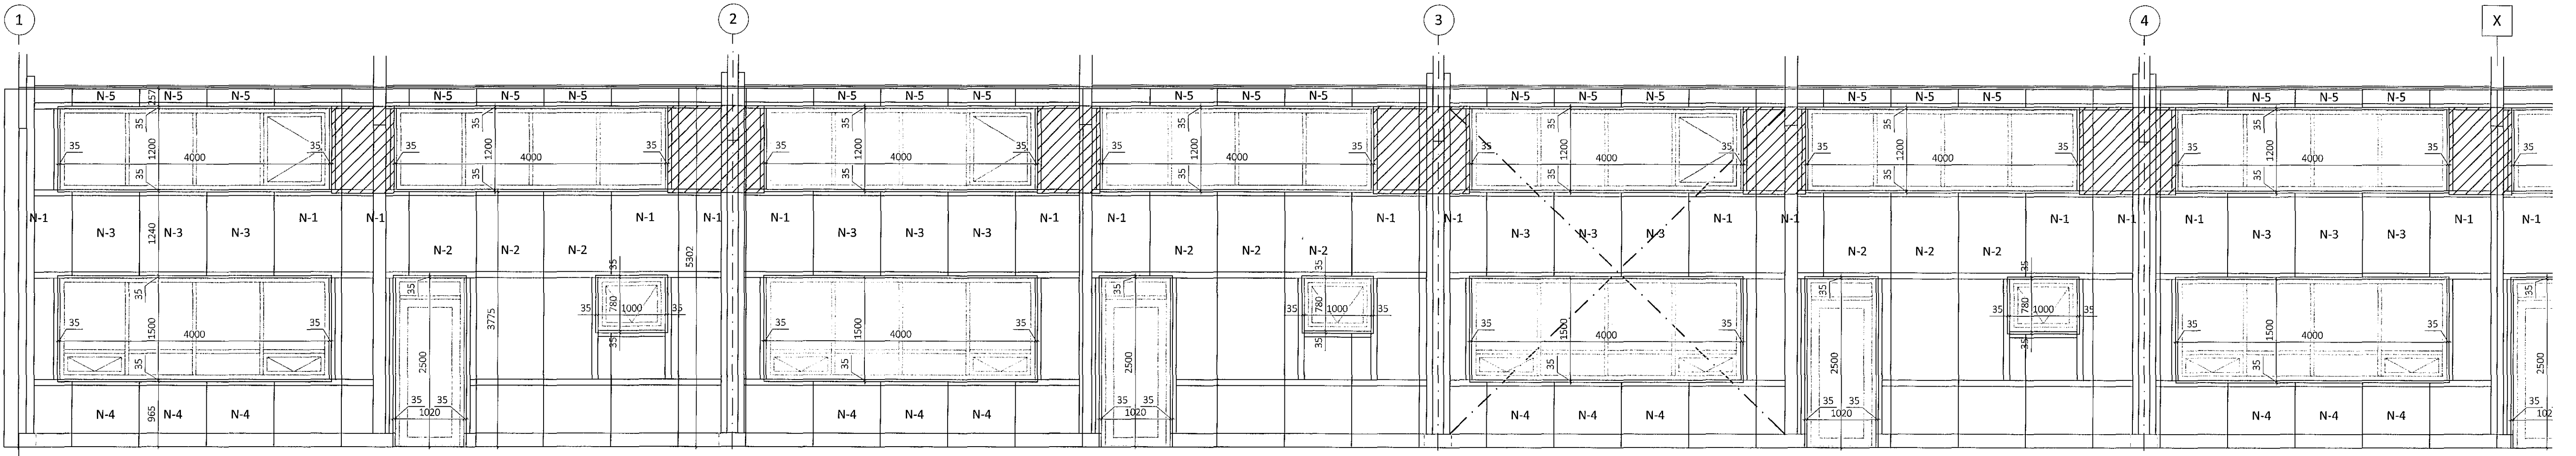

Norðurhlið - Mkv. 1:50

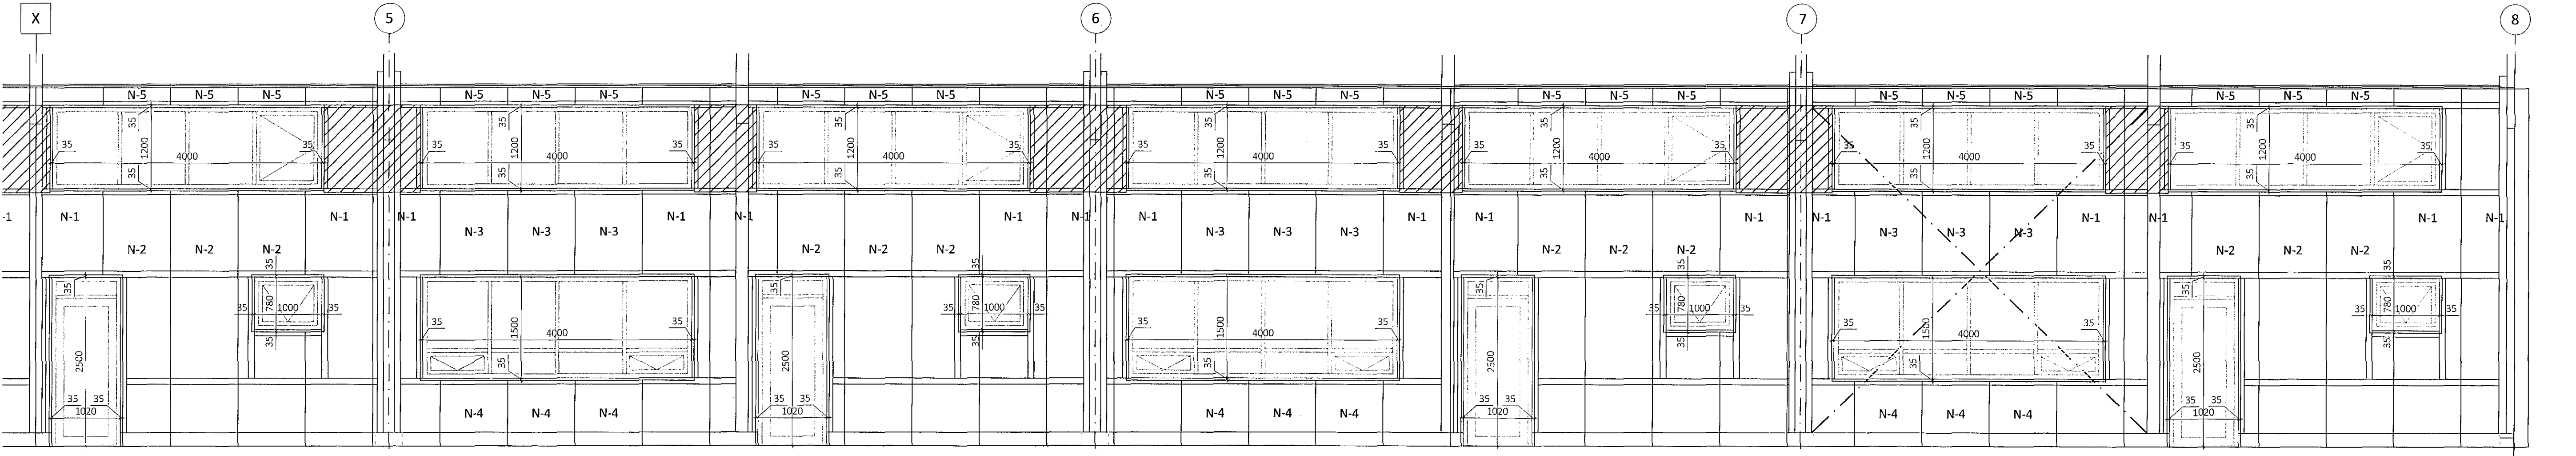

Norðurhlið - Mkv. 1:50

Setja þarf eldvarnarkitti milli eininga og límtres þar sem eldvarnarveggur kemur að rammafót. Sjá sérmynd 19/409

Útg.	Dags.	Breyting	Br. af



Einhella 5, Hafnarfirði
Iðnaðarhúsnæði

Ásýnd, norðurhlið

Teiknað af:	Málavard:	Verkunúmer:
HJÓ	1:50	DL18 032
Yfirfarið af:	Dagsetning:	Útgáfa nr.:
Bl	17.10.2018	1

Nafn hönnuðra
Bjarni Ingibergsson
byggingatæknifræðingur
Kt. 030861-2729

Áritun hönnuðra
Bjarni Ingibergsson
19/10/2018

404

401 Einhella 5.dwg