



Samþykkt þann  
26 MAR 2019  
Byggingarfulltrúinn í Hafnarfirði  
F.h. Sigurður Steinar Jónsson

Teikningaskrá - aðalteikningar		Landnúmer - 203422	
Nr.	Heiti	Kvæði	Útgáfud.
1.1.1	Aðaluppdrættir, Zeppelin arkitektar	1:500	15.03.2018
1.1.2	Afstöðumynd, Byggingarvísing	1:100	15.03.2018
1.1.3	Yfirlit mynd	1:100	15.03.2018
Áritun hönnuðs			Dags. Áritunar


Skýringar  
Öll mál eru í mm nema annað sé tekið fram

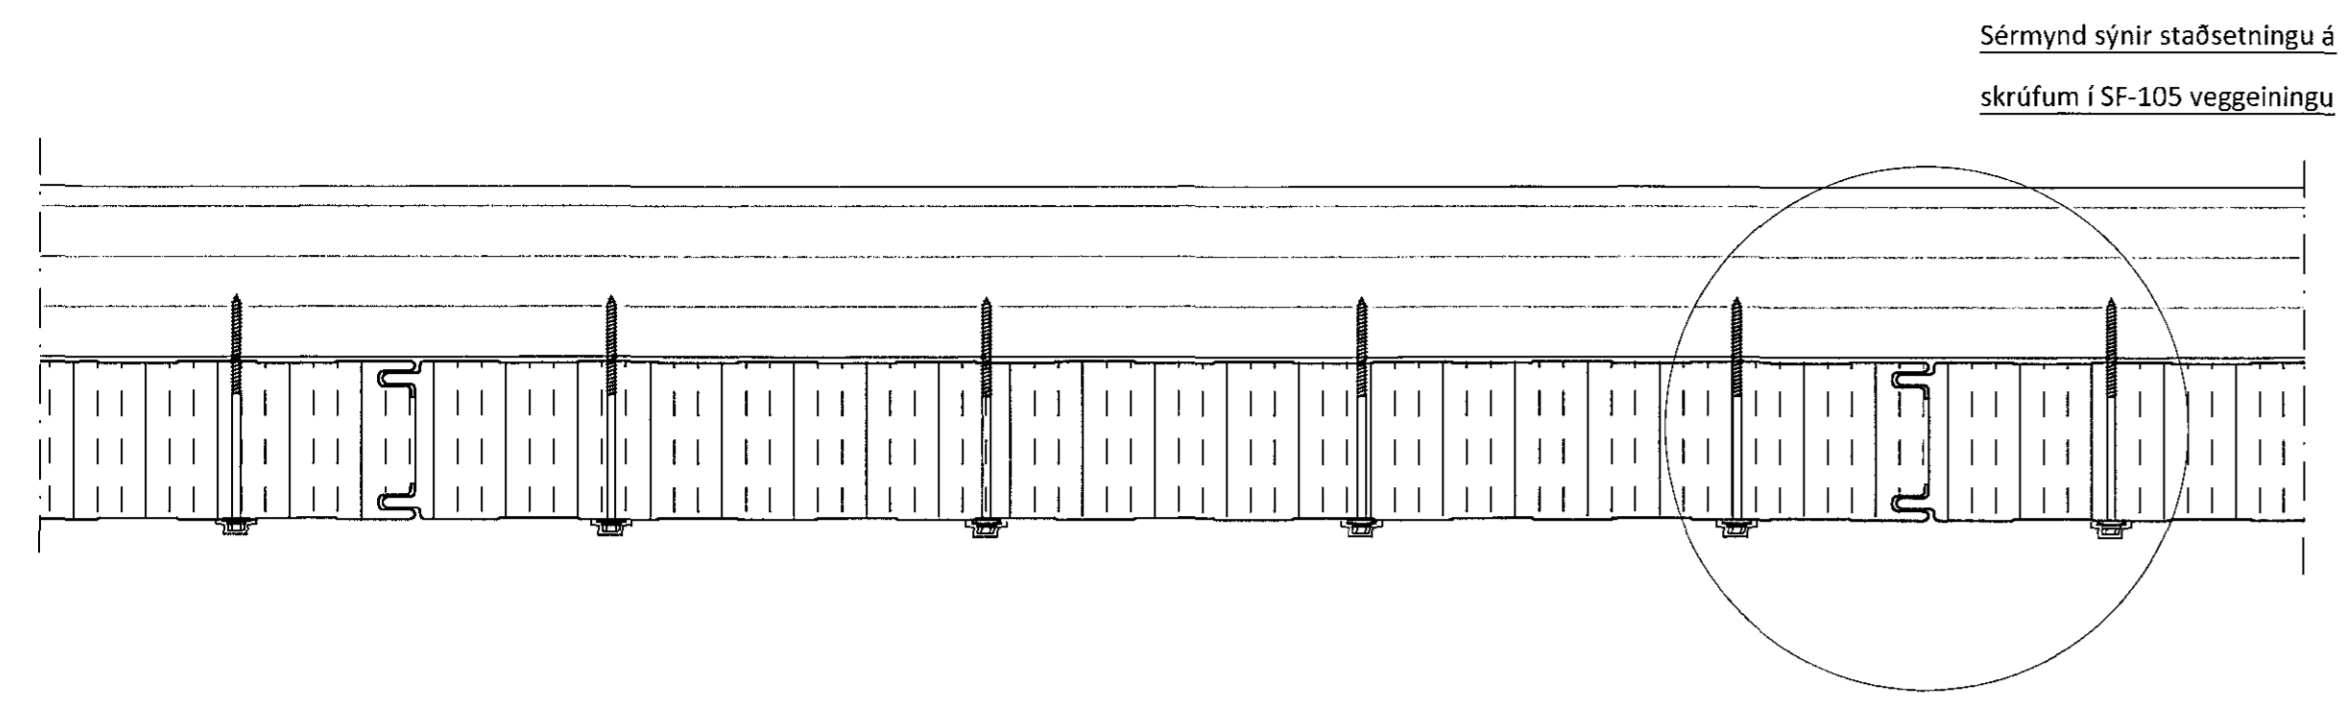

Sérmynd sýnir staðsetningu á skrúfum í SF-105 veggeiningu

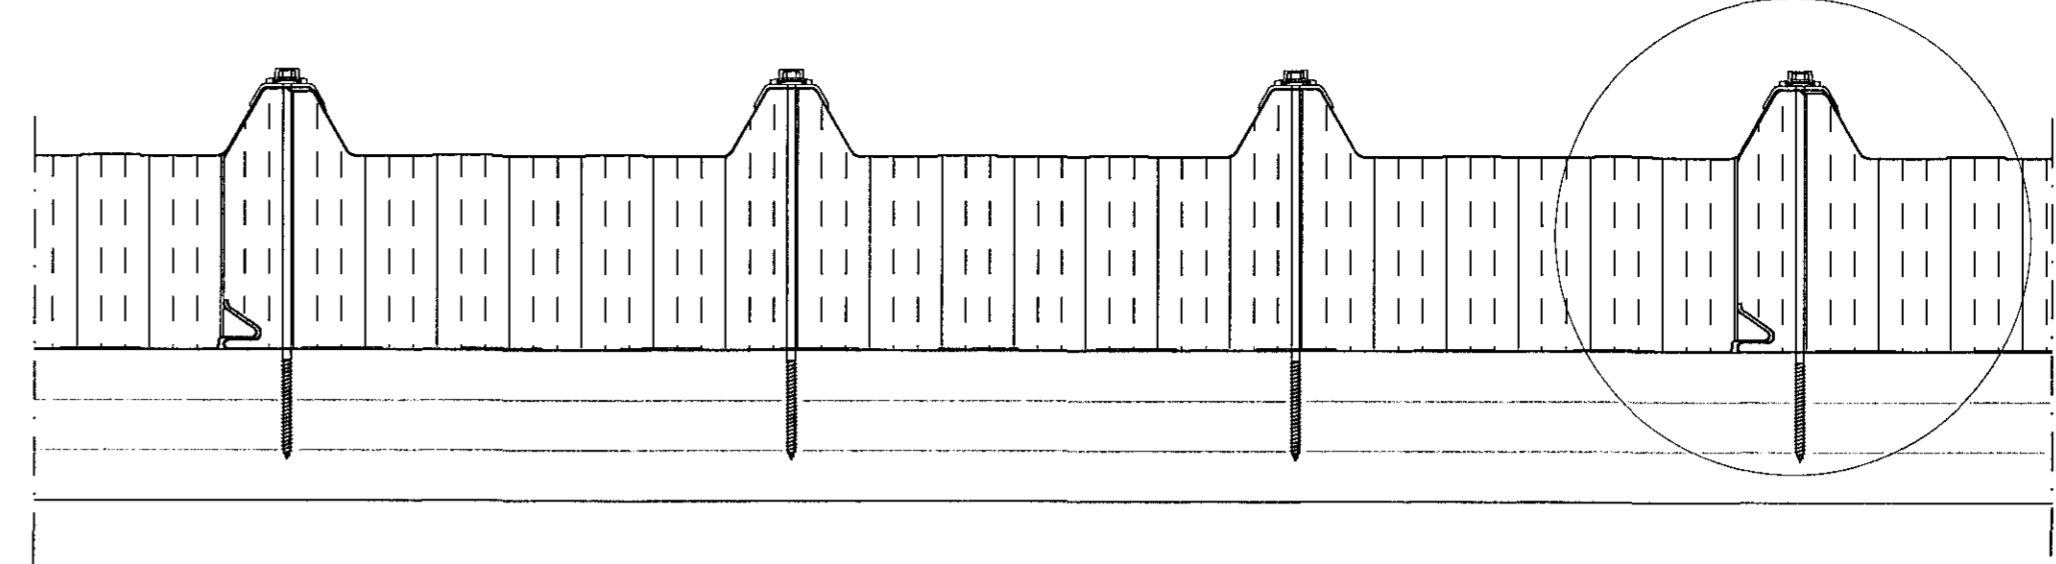


Sérmynd sýnir staðsetningu á skrúfum í ST-173 þakeiningu

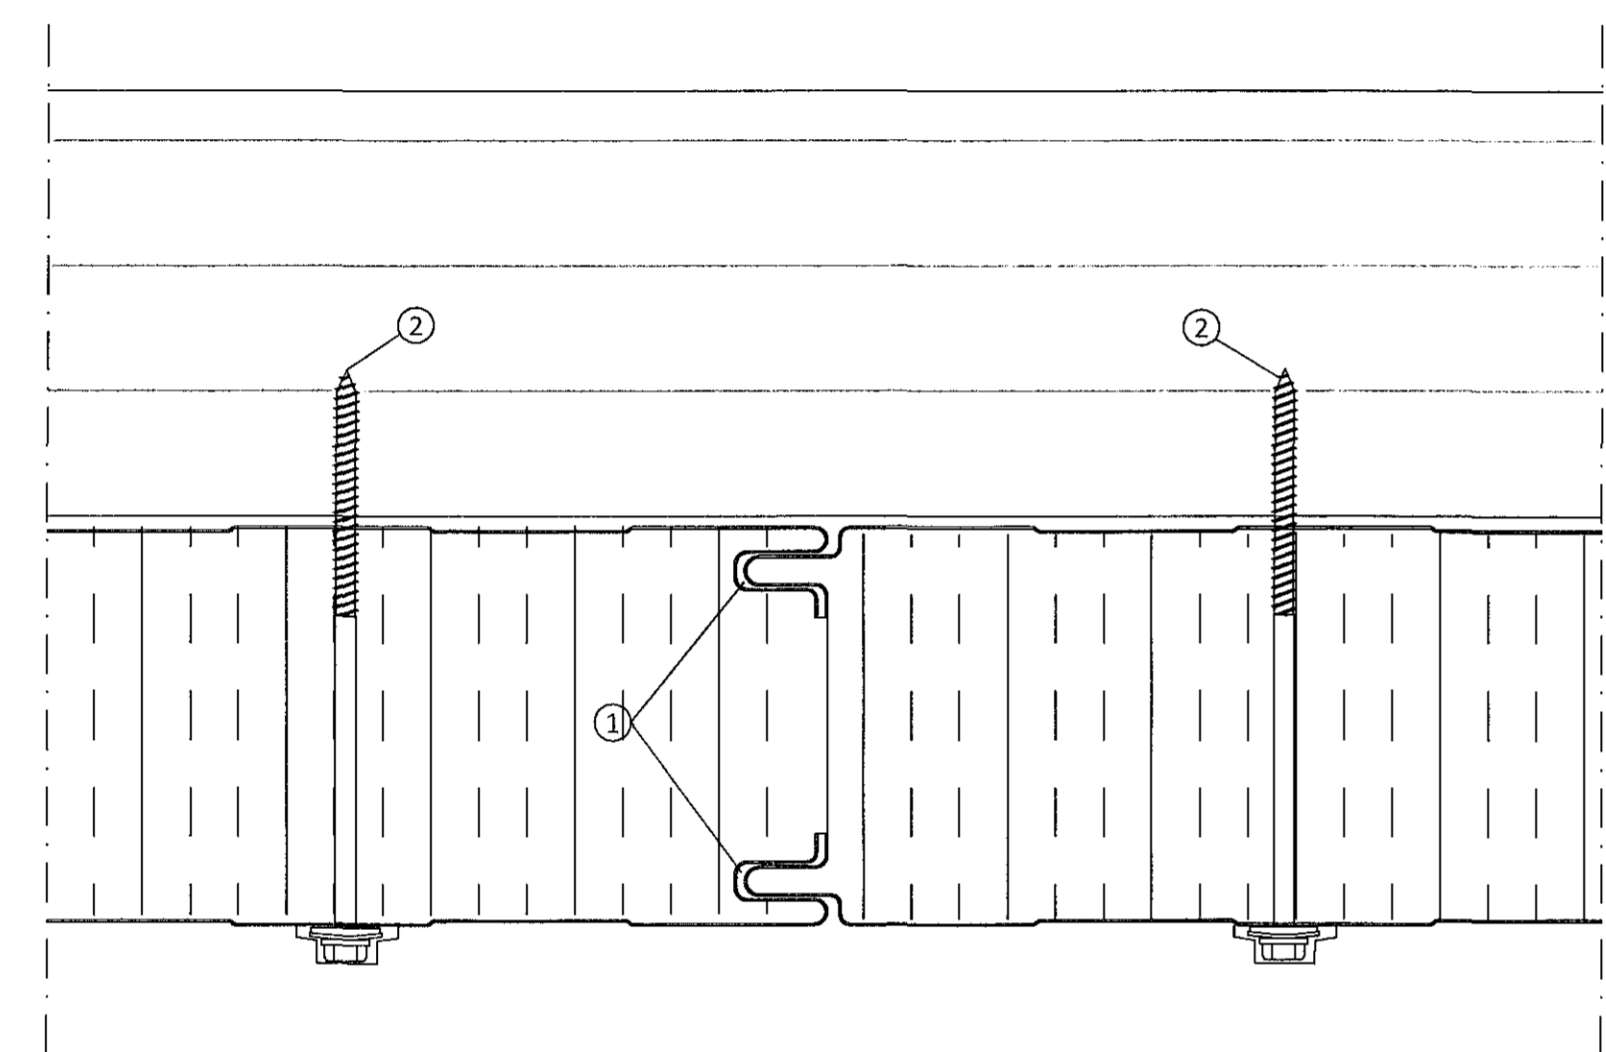

Langsamskeyti veggeininga

Skýringar á þeim fylgihlutum sem Límtré Vírnet ehf. leggur til:


- ① Límkiti
- ② Festiskrúfa í tré 6,3x150mm með 19mm þéttiskinnu og plasthettu yfir haus, 4 stk. í hverja plötu

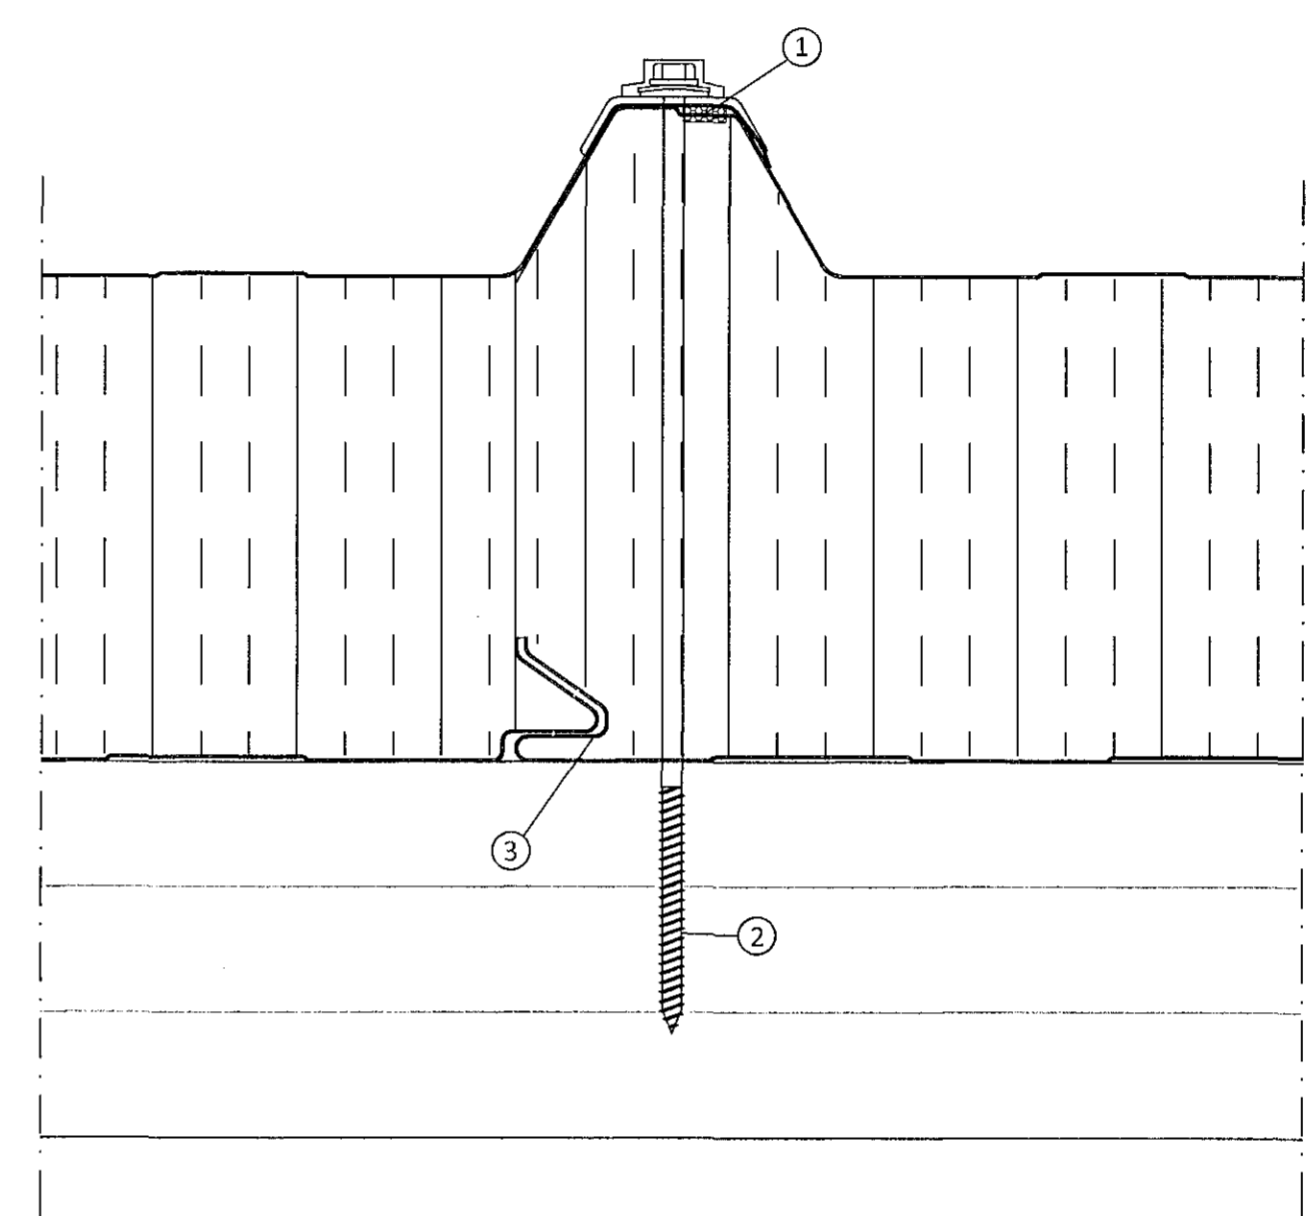

Langsamskeyti þakeininga

Skýringar á þeim fylgihlutum sem Límtré Vírnet ehf. leggur til:


- ① Þéttillisti, 15x10 mm (bxh)
- ② Festiskrúfa í tré 6,3x250mm með 19mm þéttiskinnu, trapusiskinnu og plasthettu í hverja hábaru og langband
- ③ Límkiti

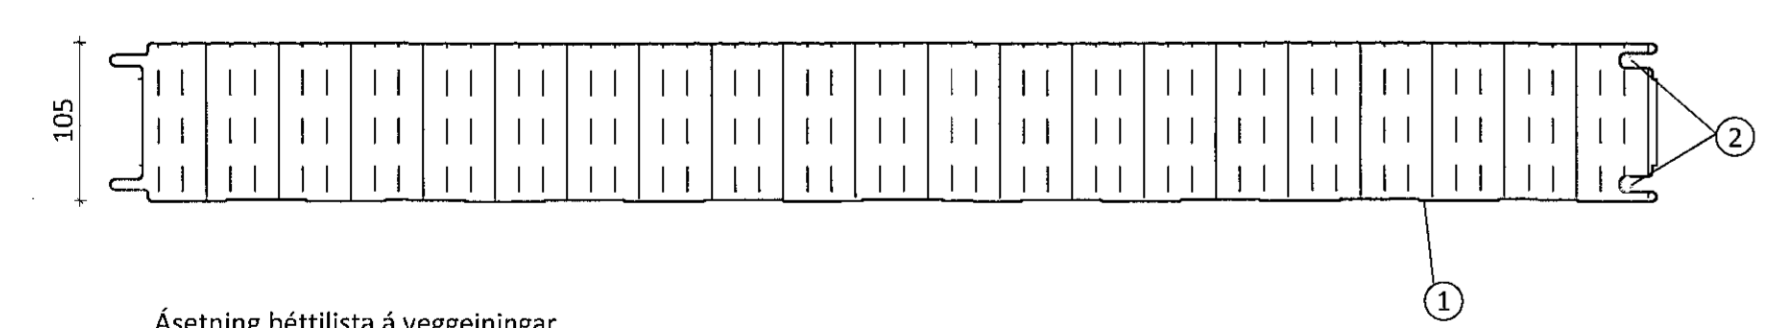

Ásetning þéttillista á veggeiningar fyrir uppsetningu þeirra

Skýringar á þeim fylgihlutum sem Límtré Vírnet ehf. leggur til:

- ① SF-105 veggeining
- ② Límkiti

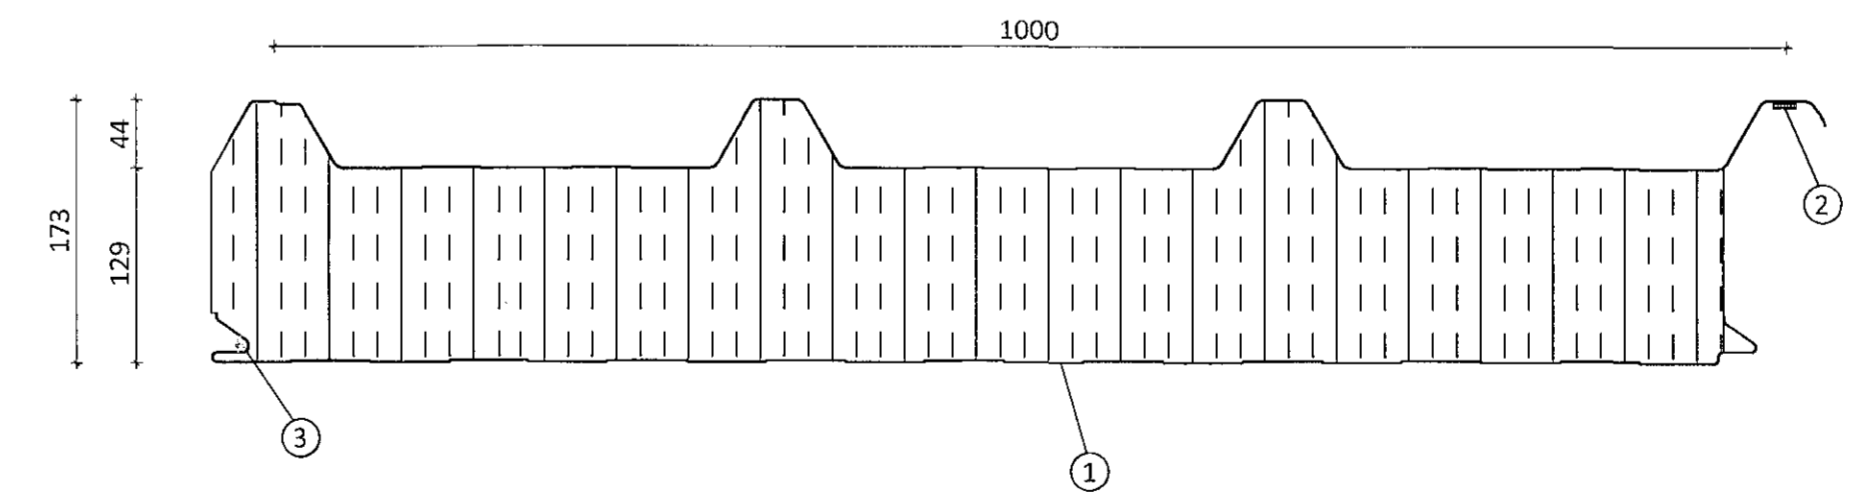

Ásetning þéttillista á þakeiningar fyrir uppsetningu þeirra

Skýringar á þeim fylgihlutum sem Límtré Vírnet ehf. leggur til:

- ① ST-173 þakeining
- ② Þéttillisti, 15x10mm (bxh) settur á einingu stuttu fyrir uppsetningu hennar. Listinn geymist á köldum stað
- ③ Límkiti

Öll afnot og áritun teikningar að hluta eða í heild er háð skriflegu leyfi LímtréVírnet ehf.			
Útg.	Dags.	Breyting	Br. af

**LímtréVírnet**  
Byggingaðhöld - Lymghóli 2 - 110 Reykjavík  
t. 440510-1160 - Sími: 412.5300

Heiti verks  
**Einhella 5, Hafnarfirði**  
**Iðnaðarhúsnæði**

Heiti teikningar  
**Festingar**

Teiknað af: HIÓ	Máskilvardi: 	Verknúmer: DL18 032
Vöruforb. af: BI	Dagsetning: 17.10.2018	Útgáfa nr.: 1
Nafn hönnuðs Bjarni Ingibergsson byggingatæknifræðingur Kt. 030861-2729		Nr. teikningar <b>407</b>
Áritun hönnuðs <i>[Signature]</i>		Dags. Áritunar 18/10/2018

401 Einhella 5.dwg Blástað A1