
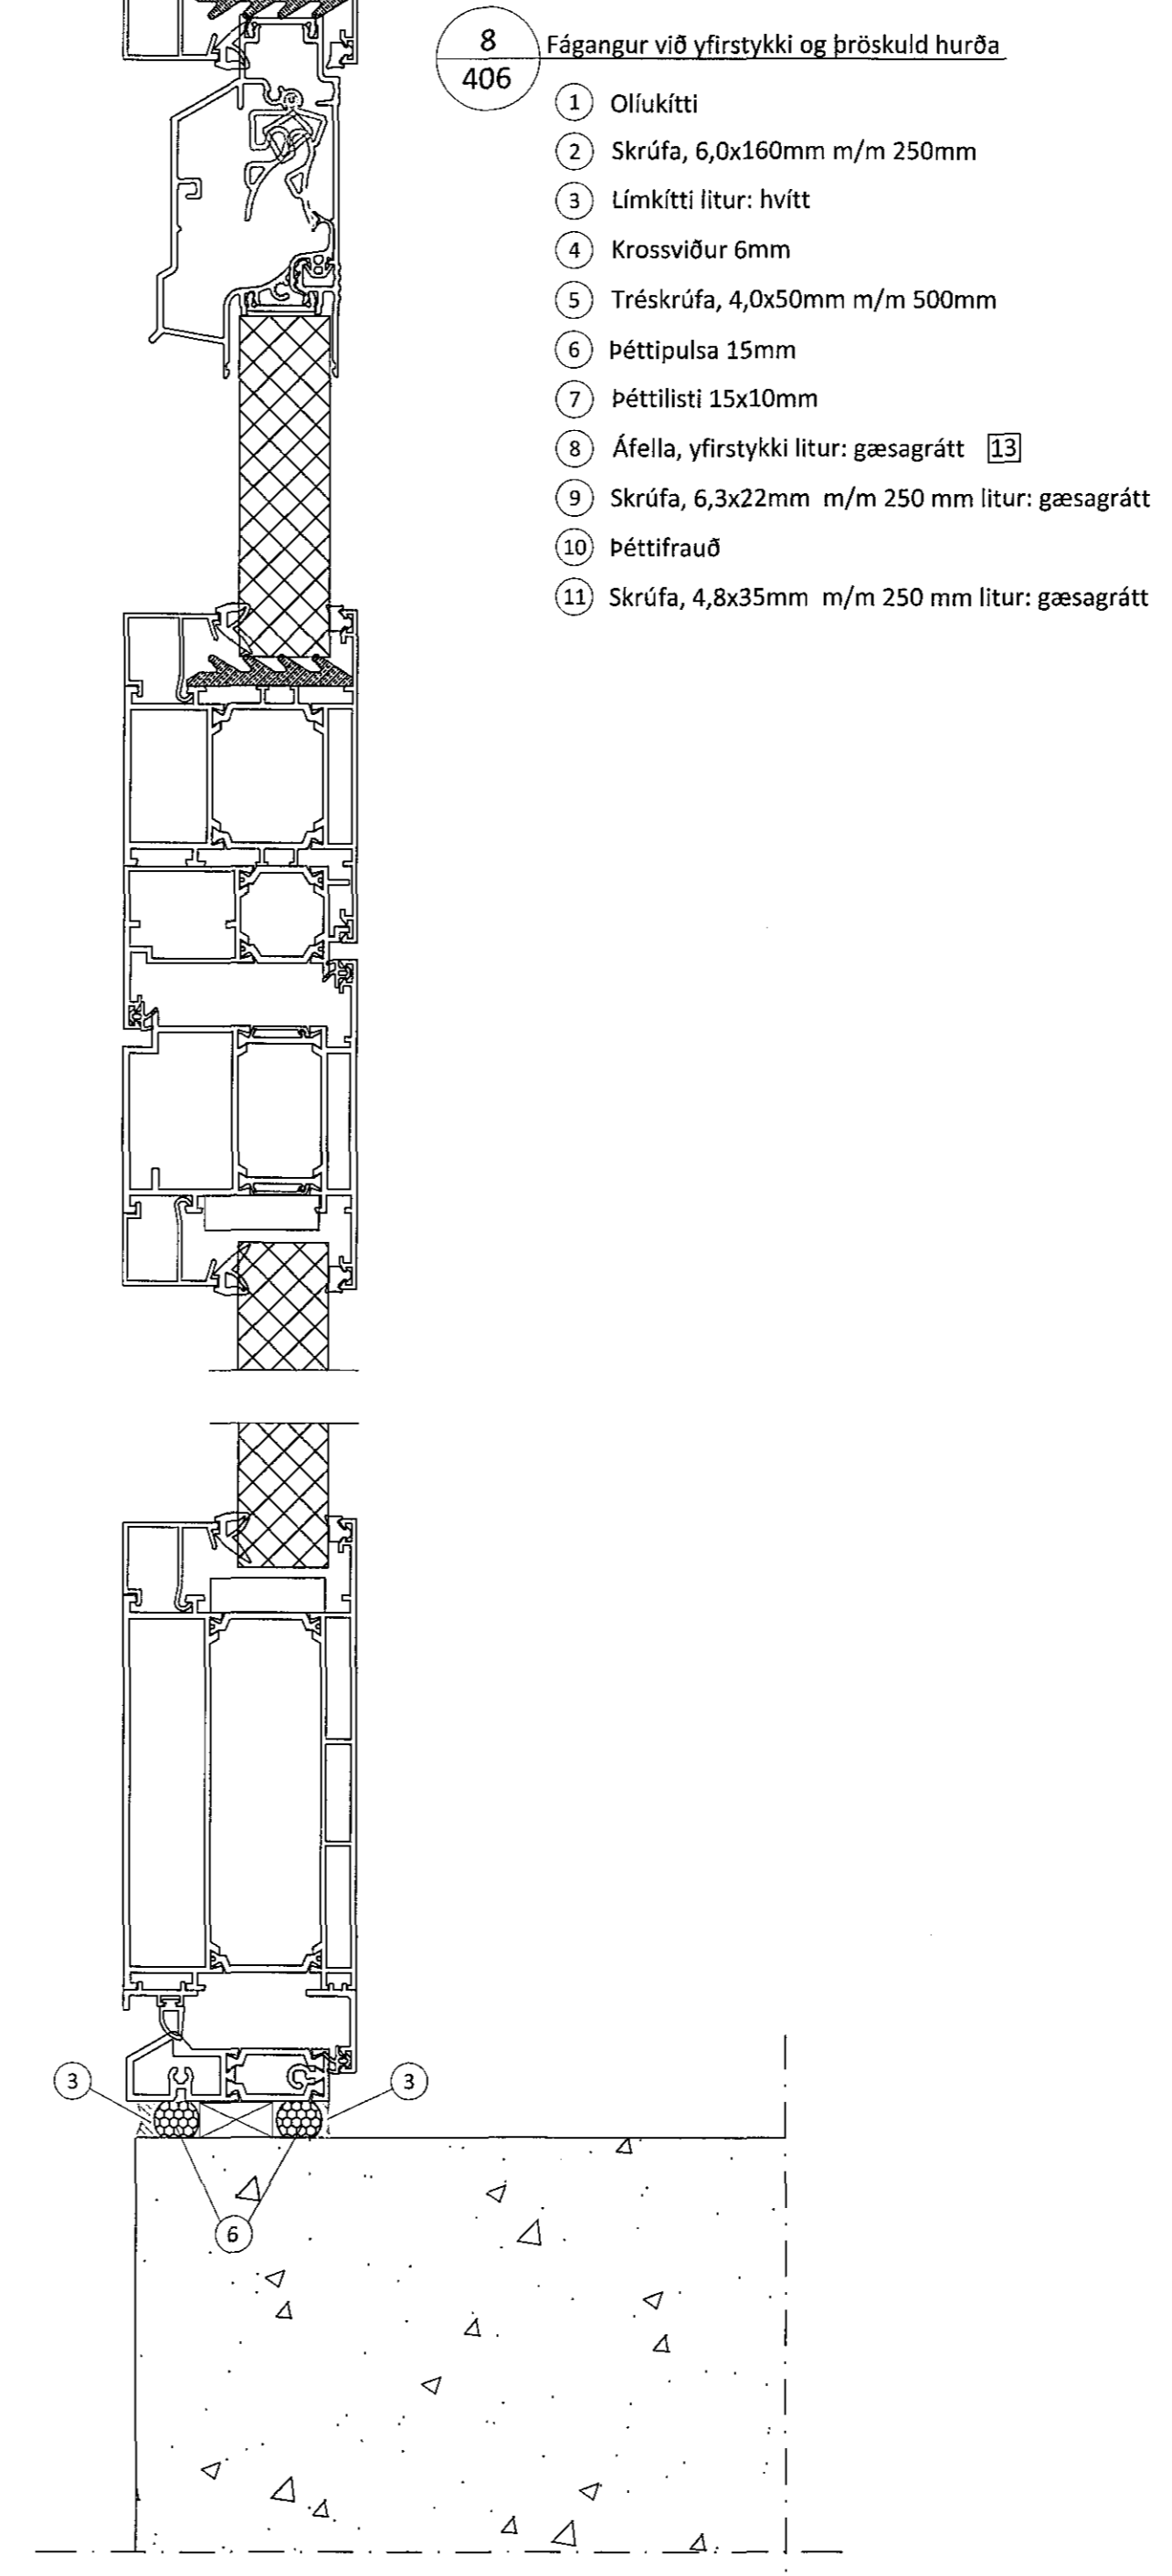
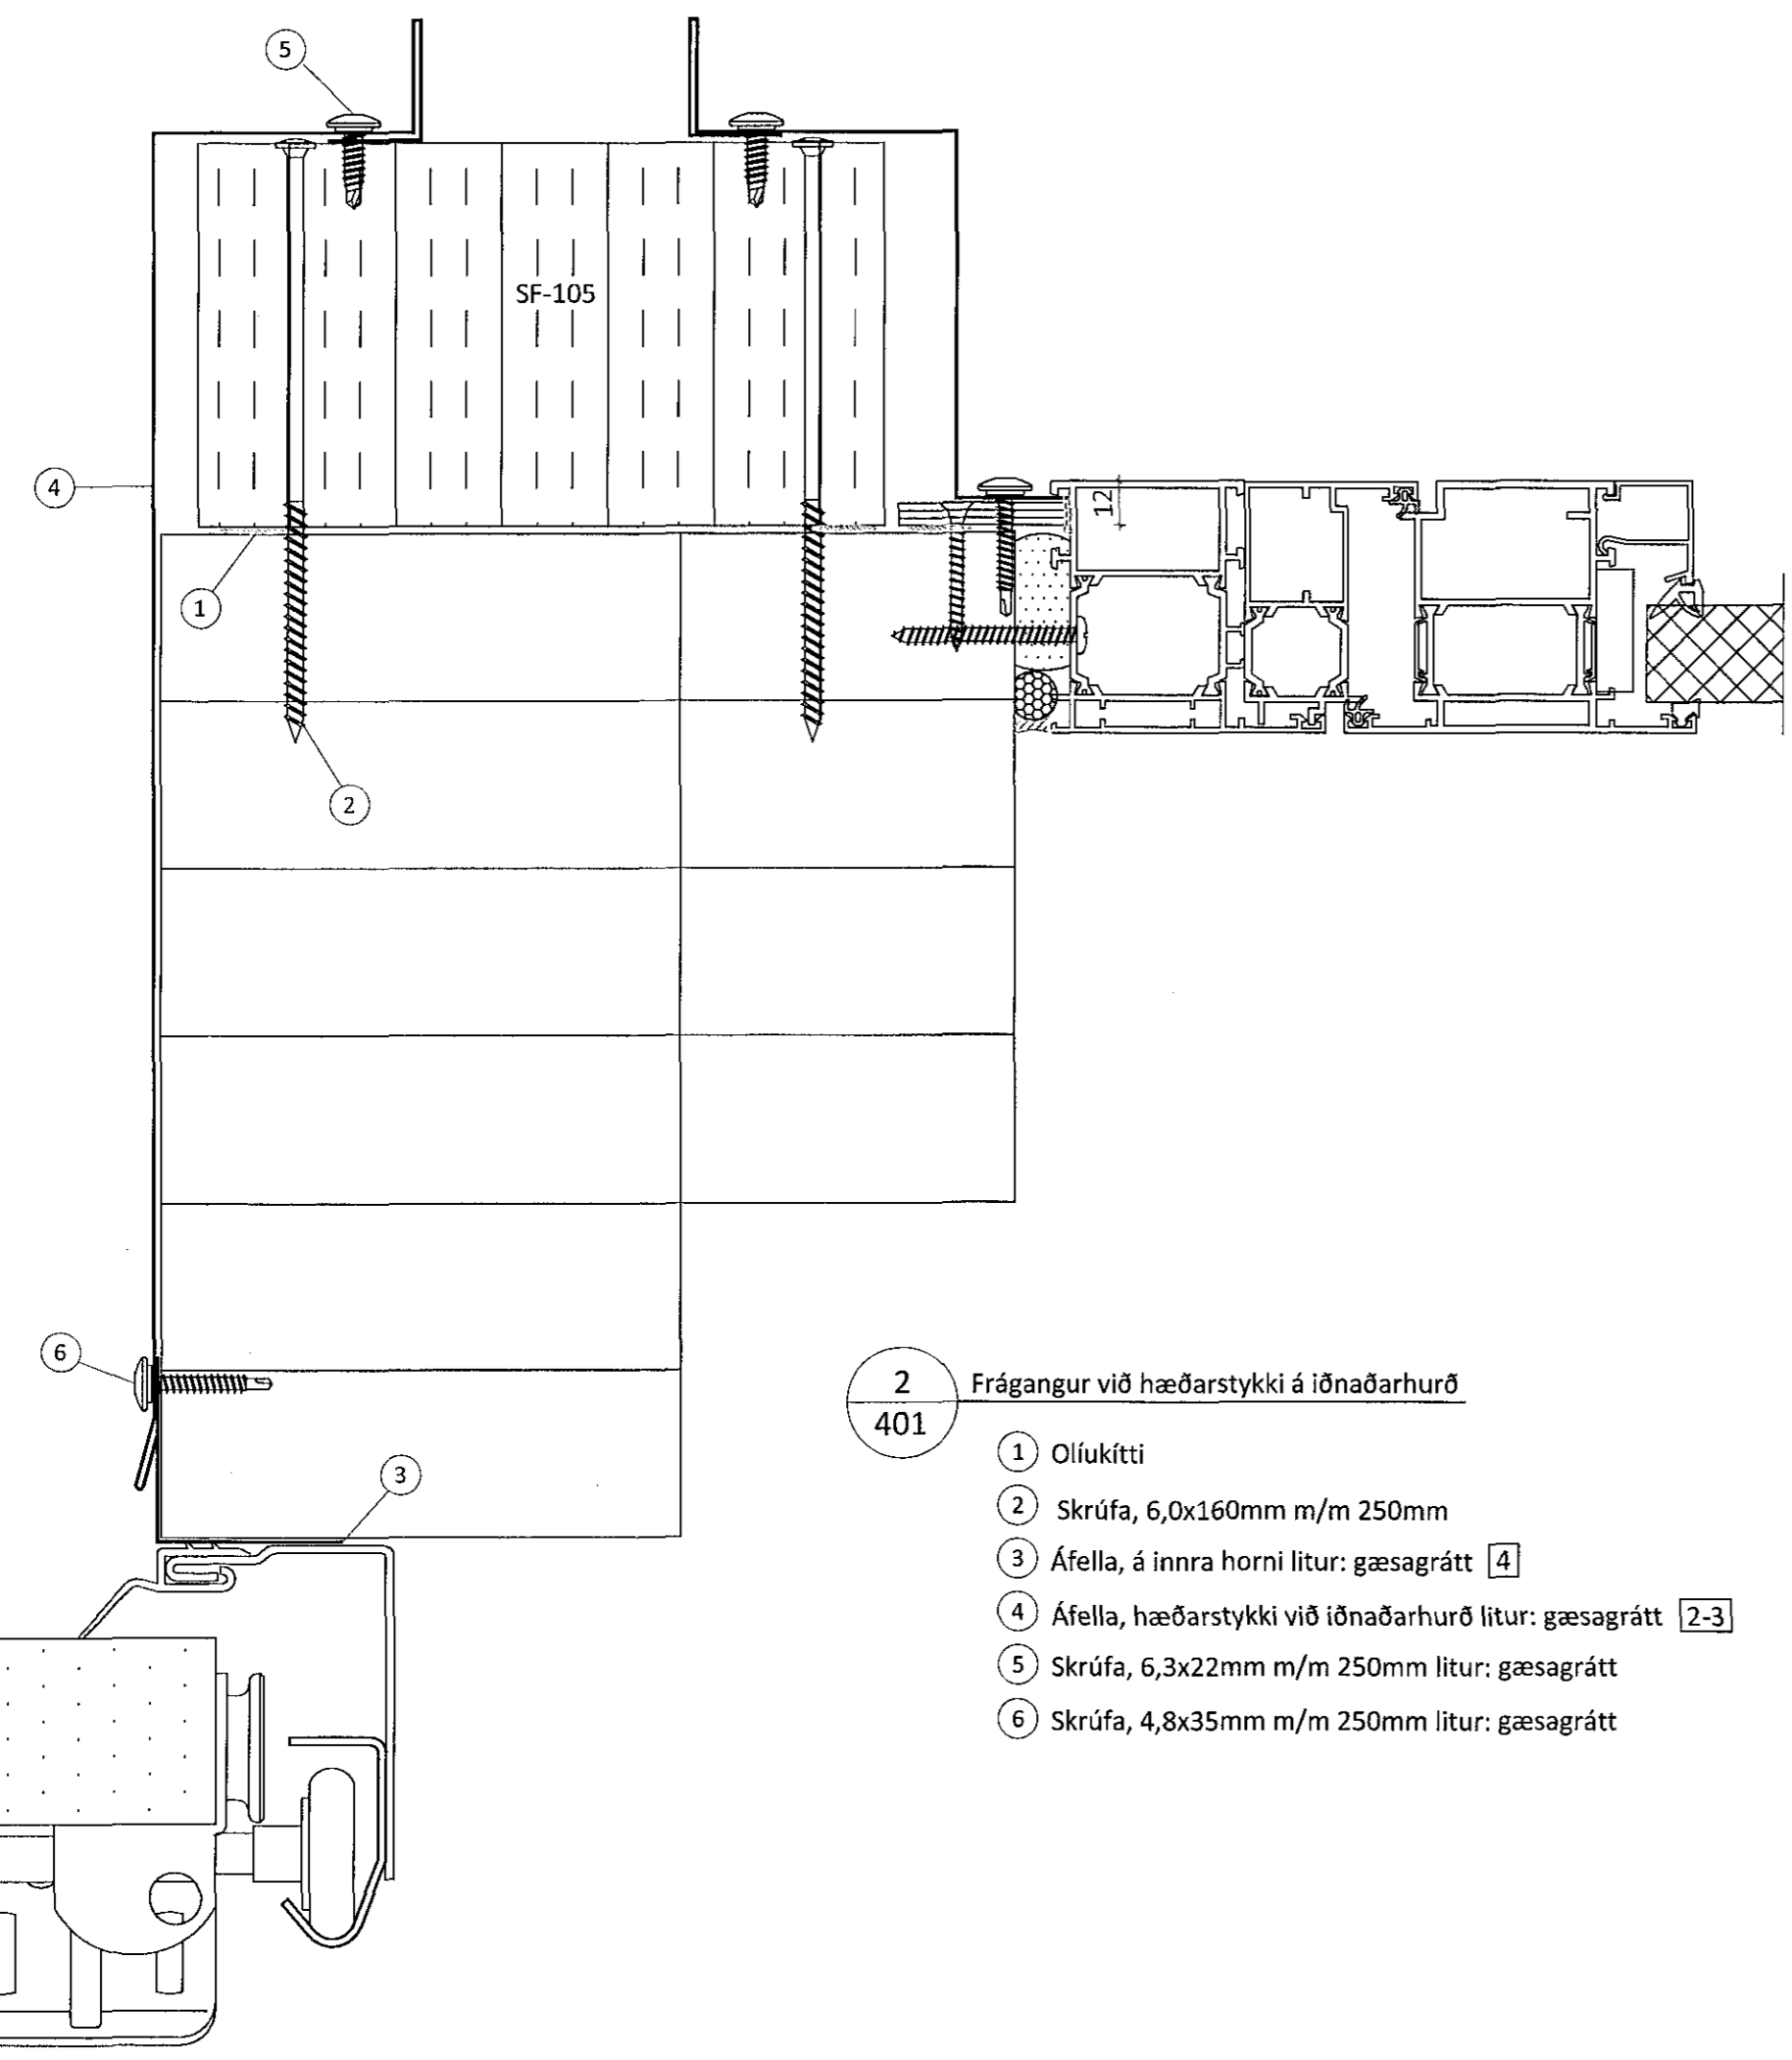
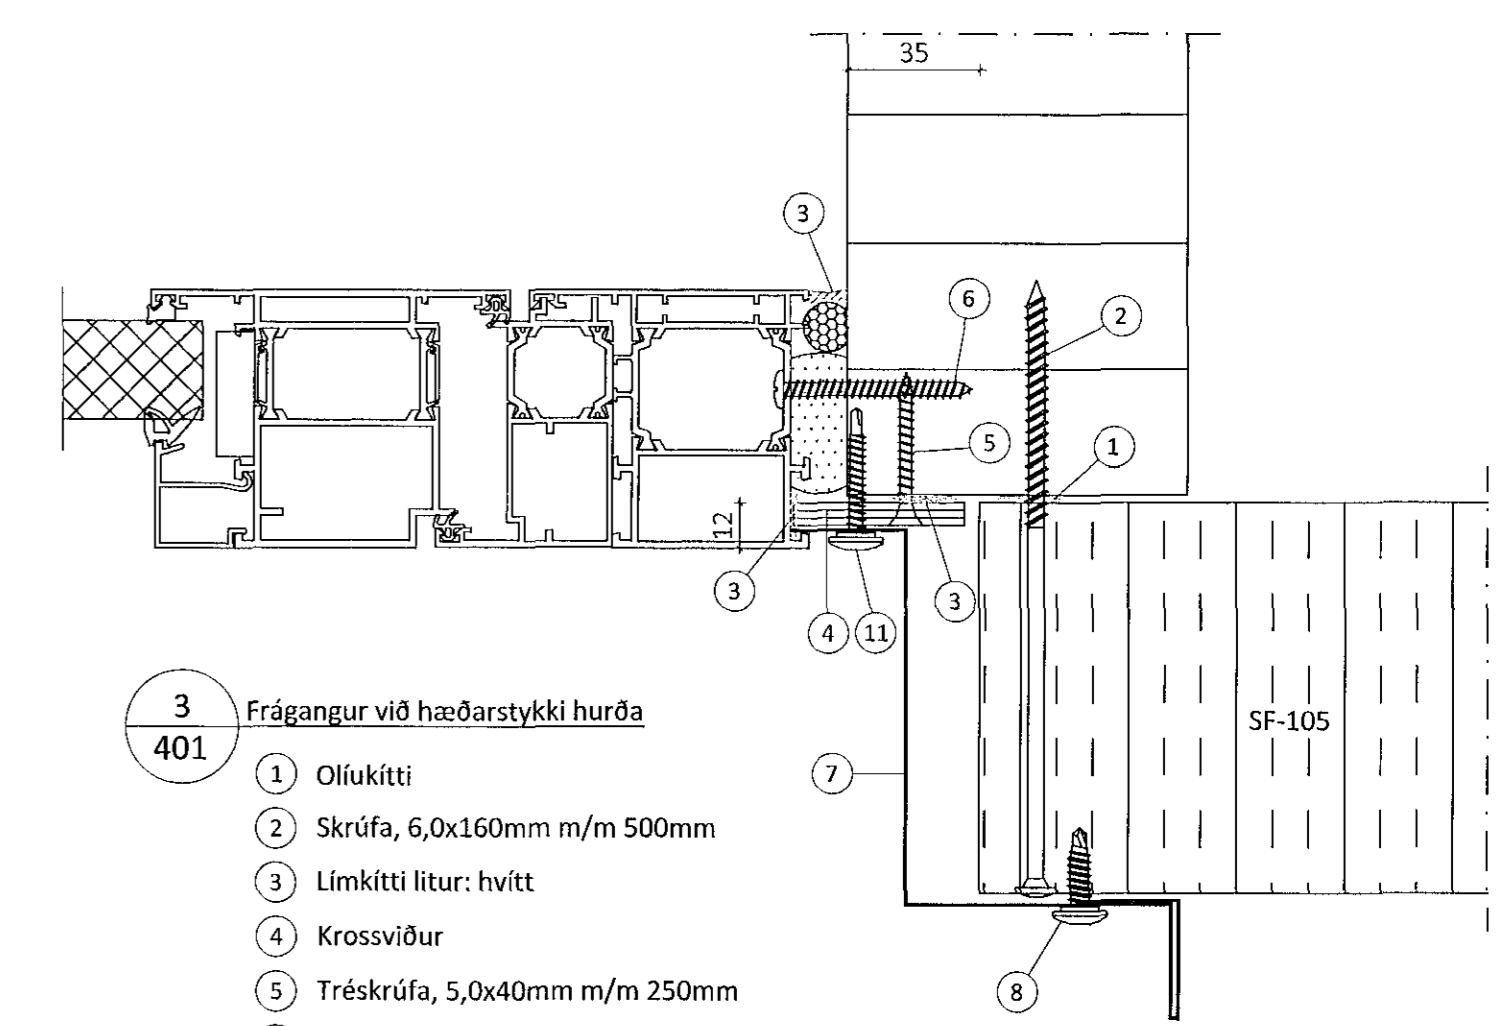
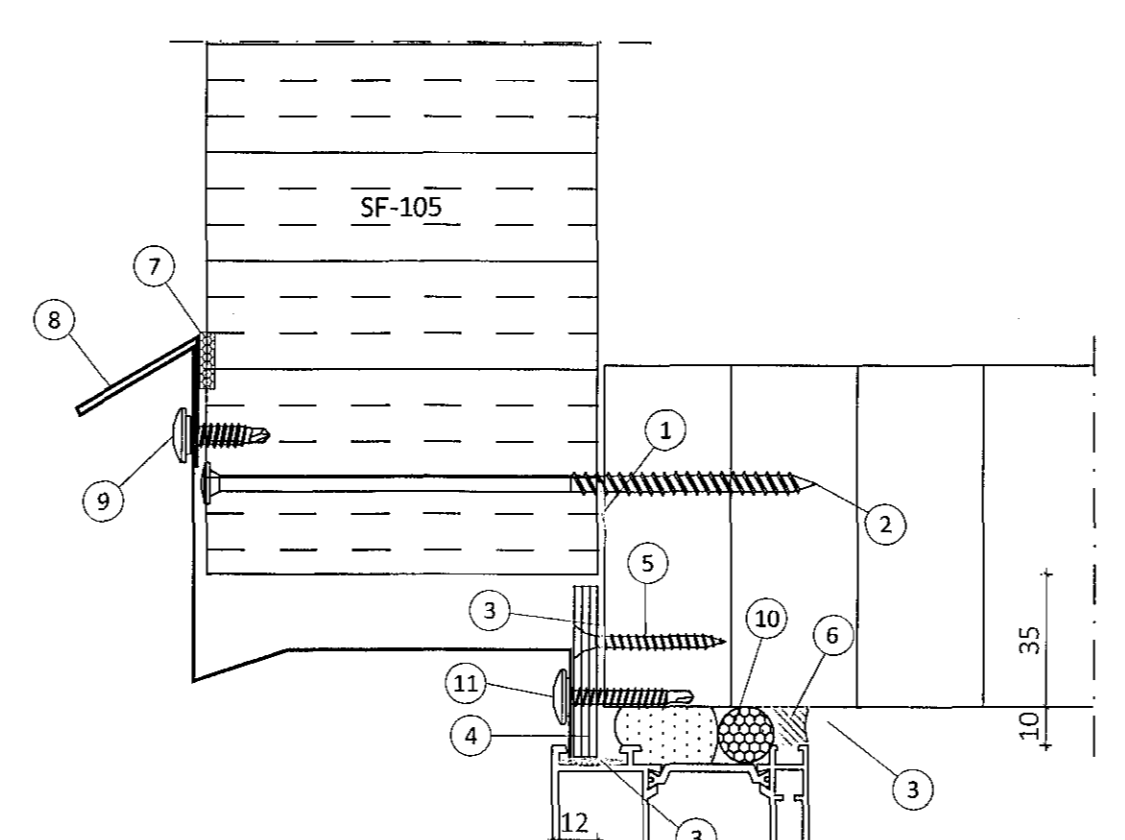


Teikningaskrá - aðalteikningar		Landnúmer - 203422	
Nr.	Heiti	Kvarð.	Útgáfud.
1.1.1	Afslagprættir, Zappelin arkitektar	1-500	15.03.2018
1.1.2	Afslagprættir, byggingarlýsing	1-100	15.03.2018
1.1.3	Grunnmyndir	1-100	15.03.2018
Áritun hönnuðar			Dags. Áritunar

Skýringar  
Öll mál eru í mm nema annað sé tekið fram

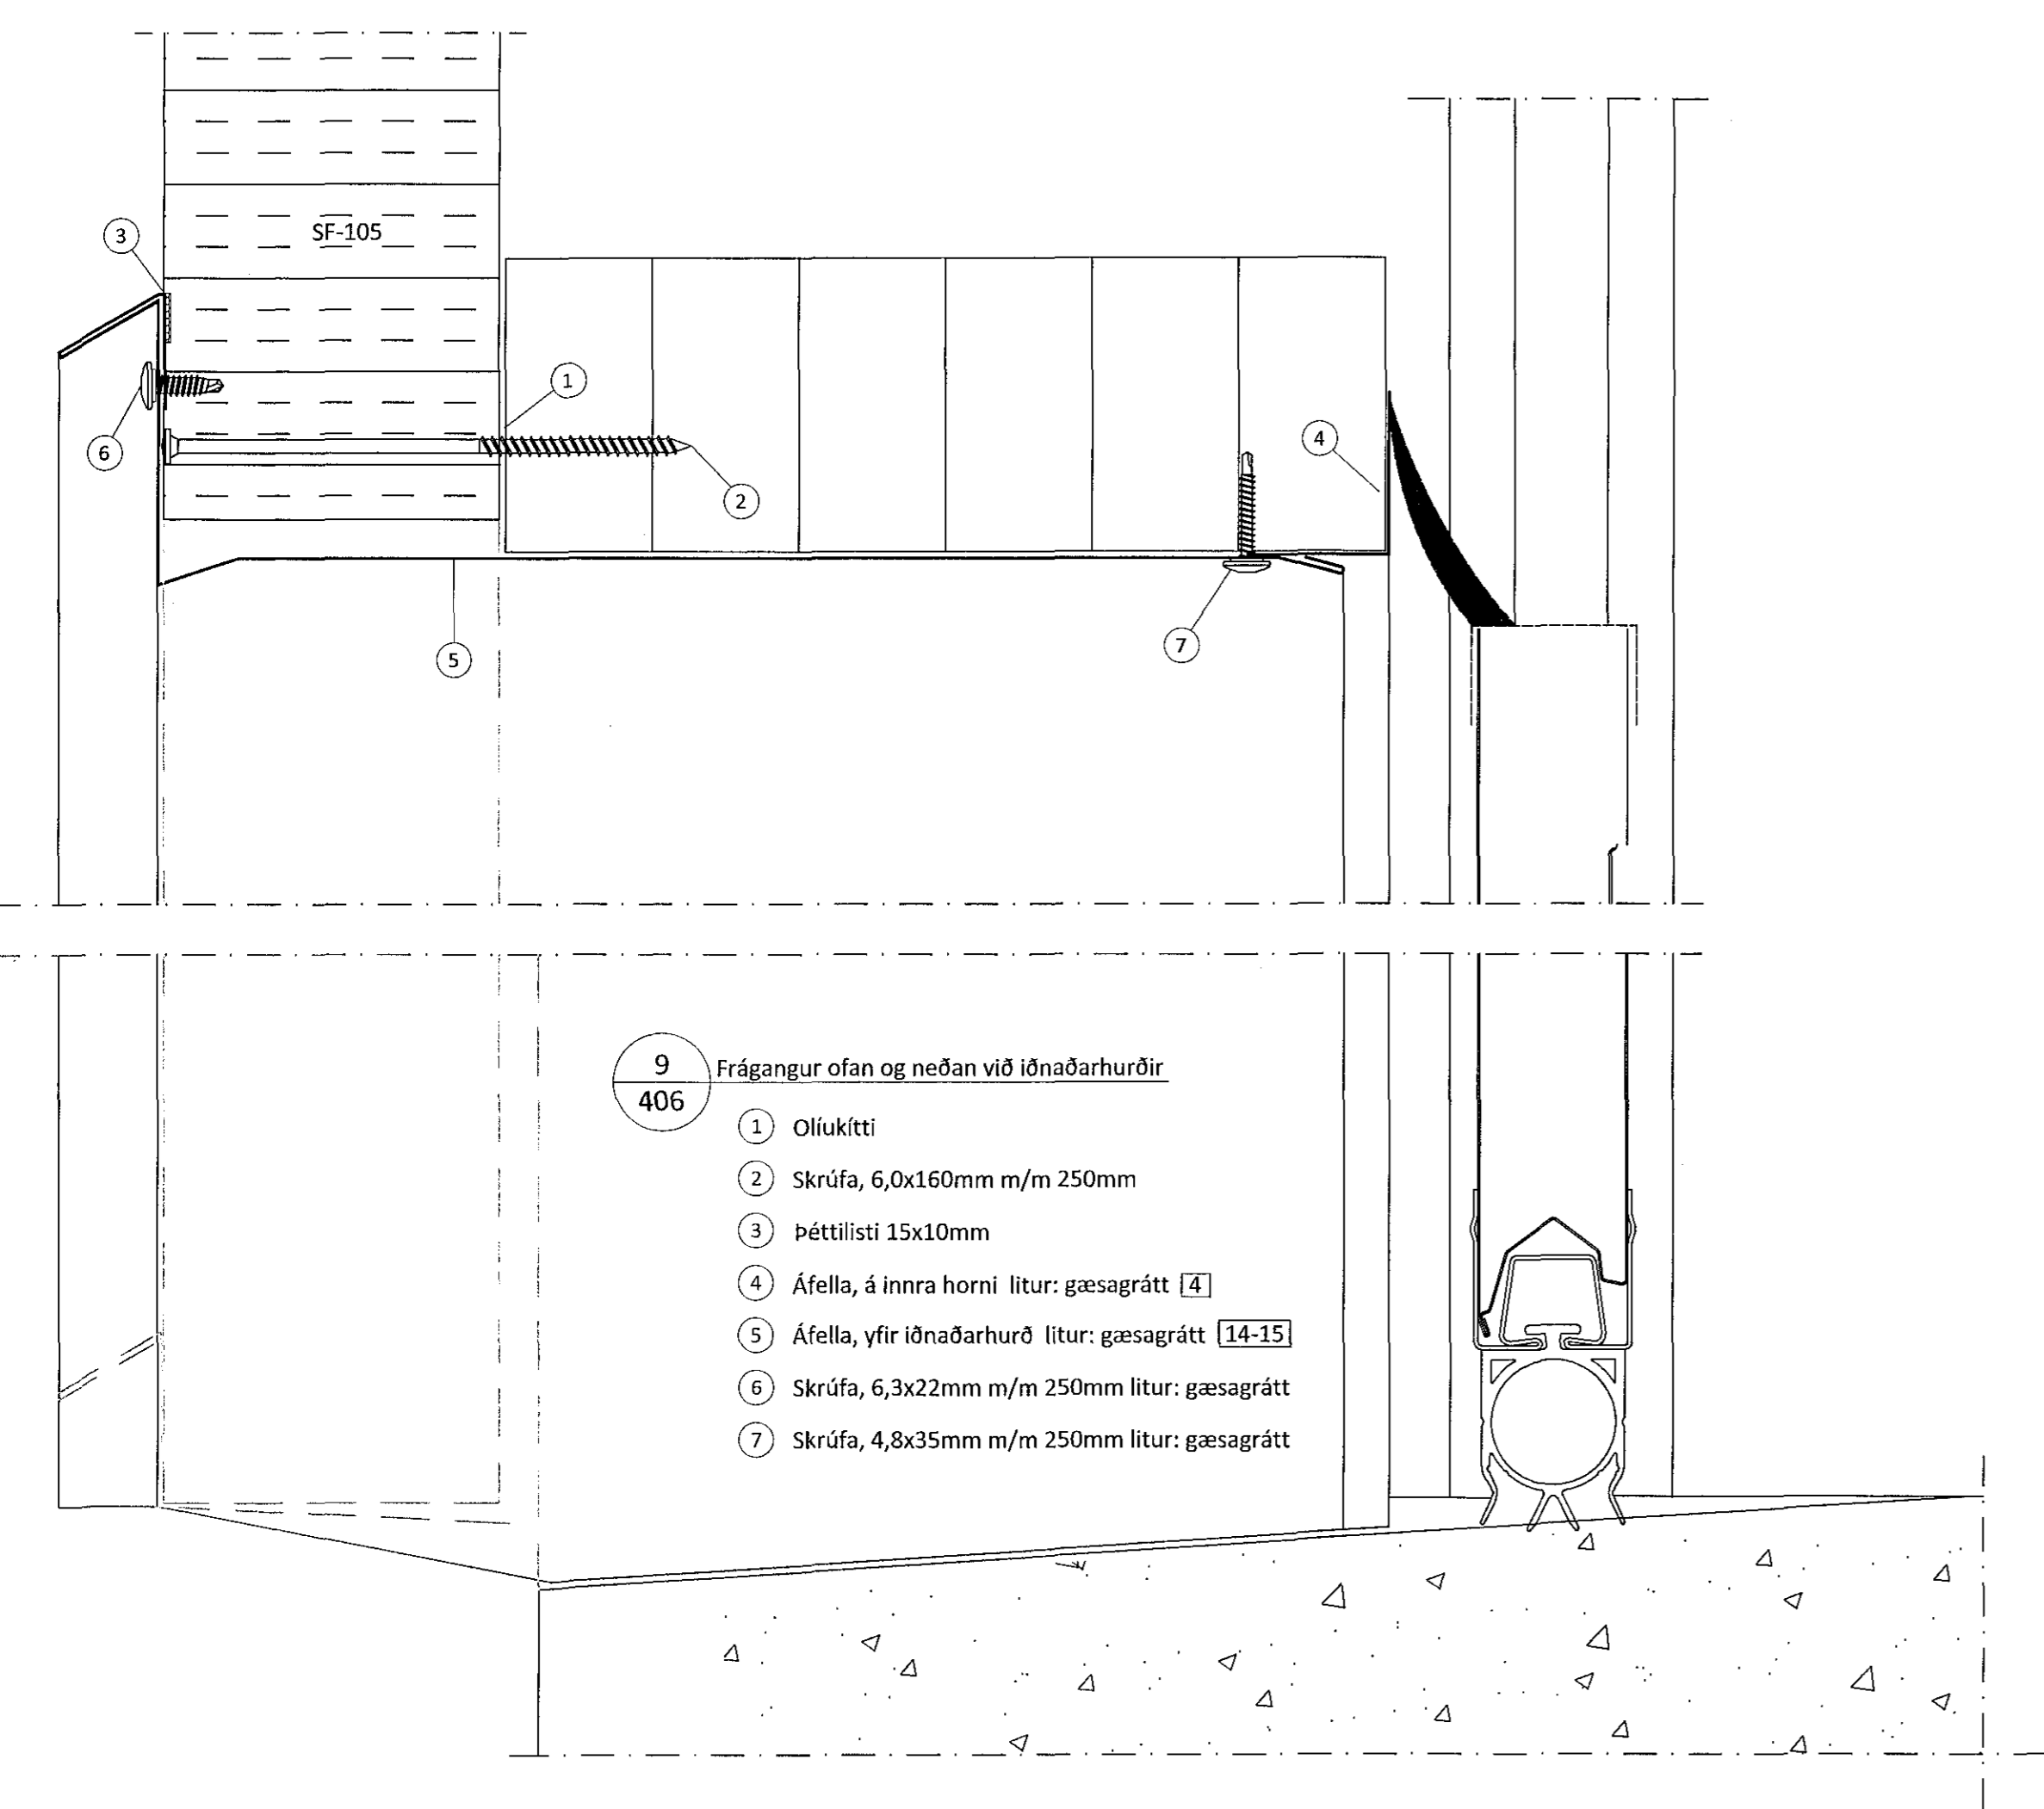

Öll afsnot og áfritun teikningar að hluta eða í heild er háð skriflegu leyfi LímtréVrnet ehf.

Útg.	Dags.	Breyting	Br. af

**LímtréVrnet**  
Byggingadeild - Lyngholti 2 - 110 Reykjavík  
tlf. 440510-1160 - Sími: 412 5300

Heliti verka  
**Einhella 5, Hafnarfirði**  
Iðnaðarhúsnæði

Heliti teikningar  
**Sérmyndir**

Teiknað af: HJÓ	Mallivardur: 1:2	Verknumer: DL18 032
Vörðug af: Bl	Dagsetning: 17.10.2018	Útgáfa nr.: 1
Nafn hönnuðar: Bjarni Ingibergsson byggingatæknifræðingur Kt. 030861-2729		<b>410</b>
Áritun hönnuðar: <i>[Signature]</i>		Dags. Áritunar: 17.10.2018

401 Einhella 5.dwg Blástuátt A1