
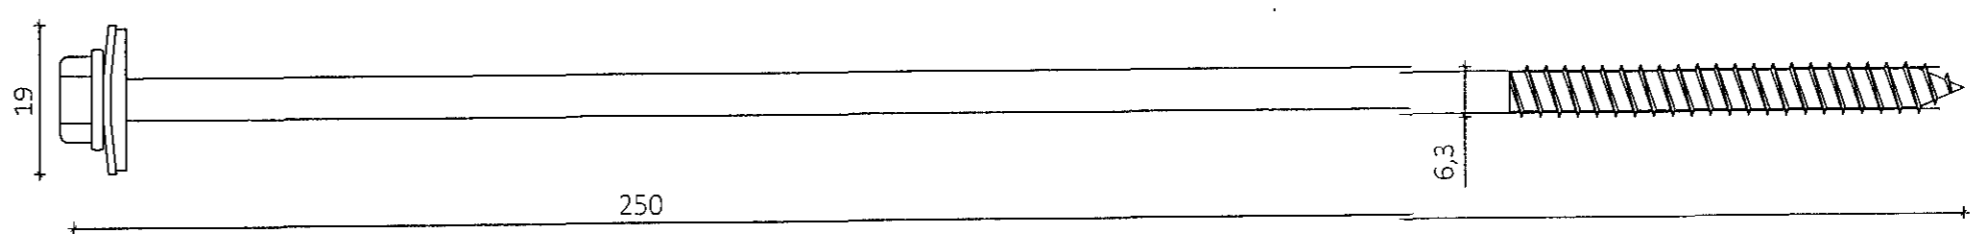
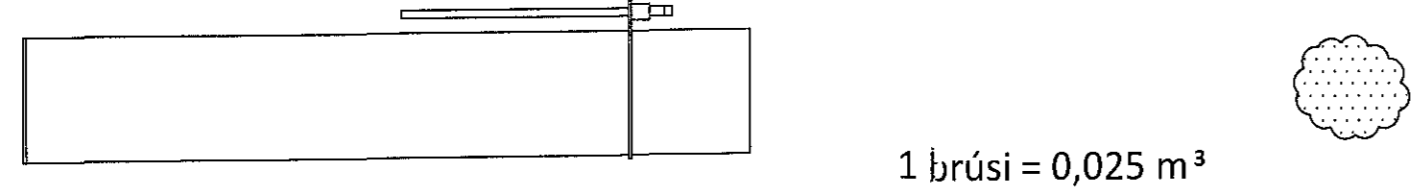
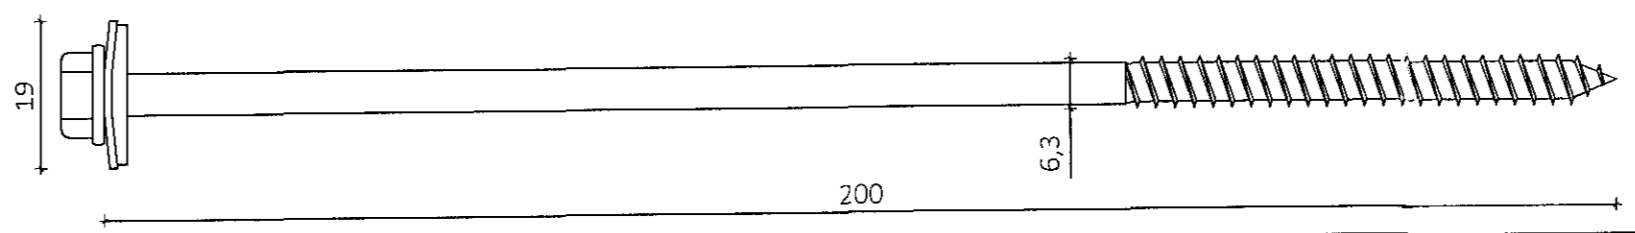

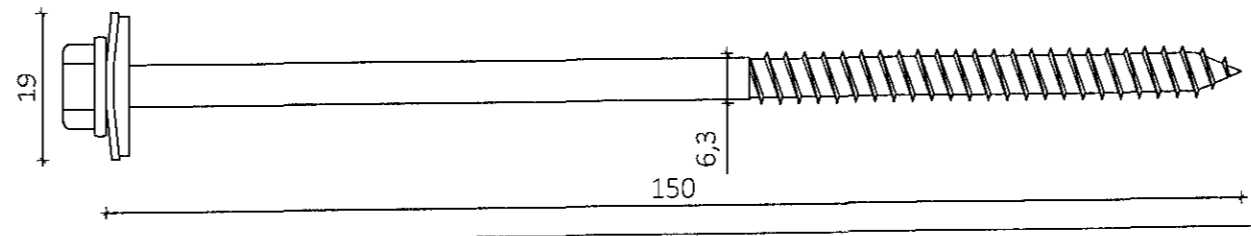

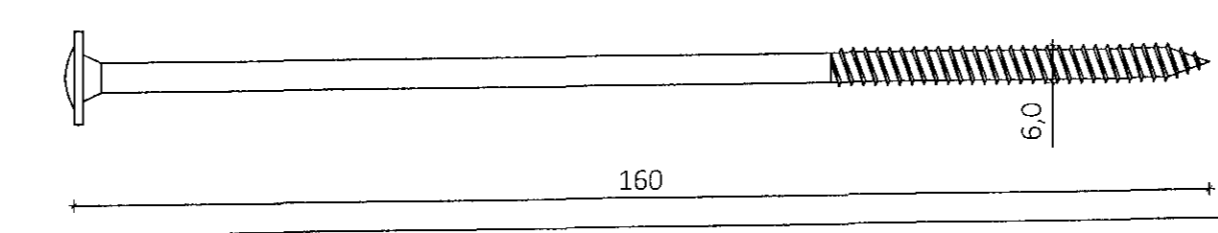
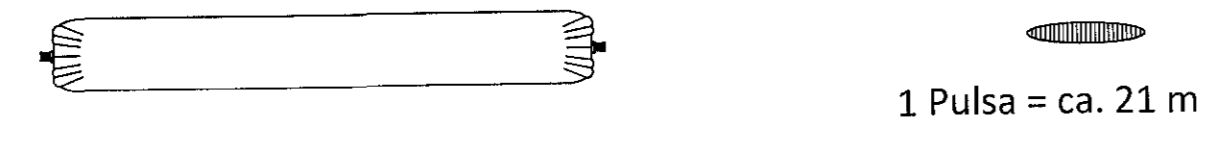
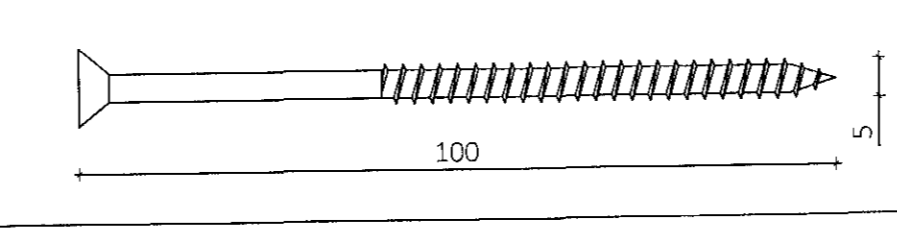
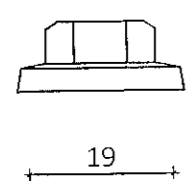
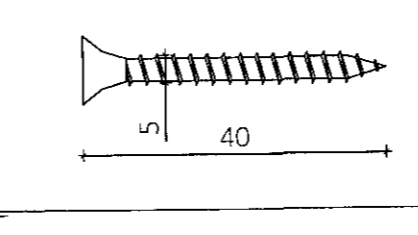
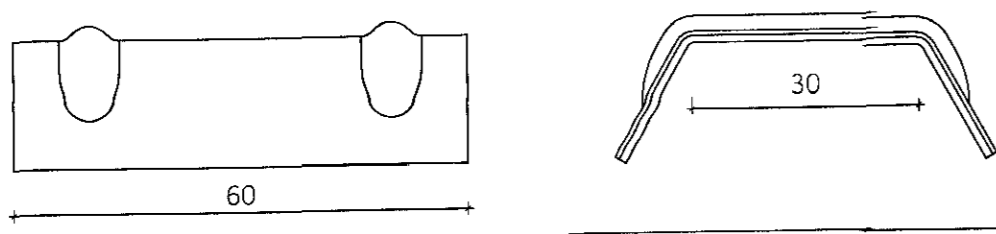
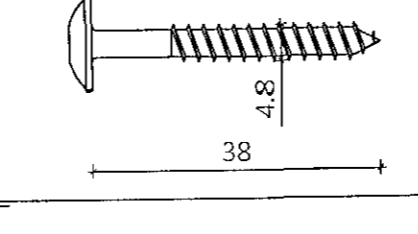
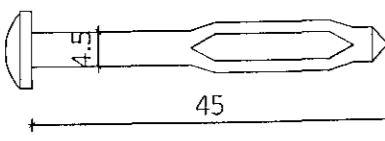
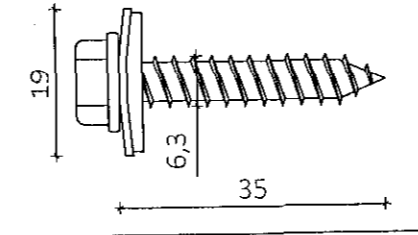
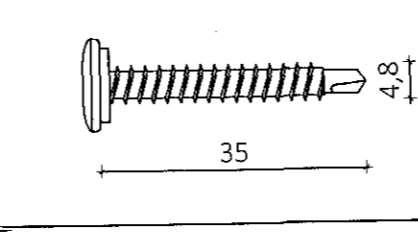
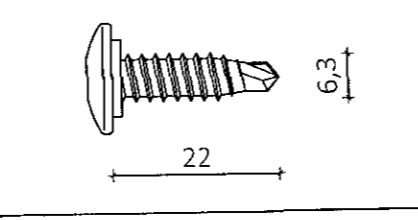



HEITI	MYND	HEITI	MYND
Þéttillisti 15x10 mm Á lagskeyti eininga	 1 fúlla = 12 m	Skrúfa 19 A 6,3x250 mm	
Festifrauð 750 ml Eldvarnarfrauð 750 ml	 1 brúsi = 0,025 m ³	Skrúfa 19 A 6,3x200 mm	
Lirjókitti 300 ml	 1 túpa = ca. 8 m	Skrúfa 19 A 6,3x150 mm	
Olfúkitti 300 ml	 1 túpa = ca. 8 m	Skrúfa 6,0x160 mm RF	
Limikitti 600 ml	 1 Pulsa = ca. 21 m	Tréskrúfa 5,0x100mm	
Plasthetta 19 mm		Tréskrúfa 5,0x40mm	
Trápisuskinna 45 mm		Skrúfa 4,8x38 mm Torx	
Reknagli Nailfix 4,5x45 mm		Skrúfa 19 A 6,3x35 mm	
		Skrúfa 4,8x35 mm	
		Skrúfa 6,3x22 mm	

Samþykkt
26 MAR 2019
Byggingarfulltrúinn í Hafnarfirði
F. h. Sigurður Steinar Jónsson


Teikningaskrá - aðalteikningar		Landnúmer - 203422	
Nr.	Heiti	Kvarði	Útgáfud.
1.1.1	Aðaluppdráttir Zoppelin arkitektar	1:500	15.03.2018
1.1.2	Afskiðmyndir, landslagamyndir	1:100	15.03.2018
1.1.3	Grunnmyndir	1:100	15.03.2018
1.1.3	Útlit spó	1:100	15.03.2018
Aritun hönnuðara		Dags. áritunar	

Skýringar
Öll mál eru í mm nema annað sé tekið fram

BÁRUPÉTTILISTI UNDIR KJÖL
OG UNDIR ÁFELLU NEÐAN ÞAKGLUGGA

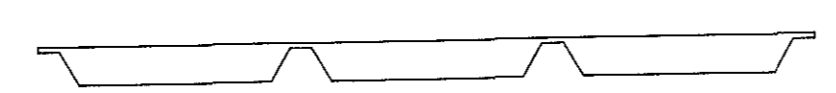

BÁRUPÉTTILISTI UNDIR STÁL VIÐ RENUÁFELLU

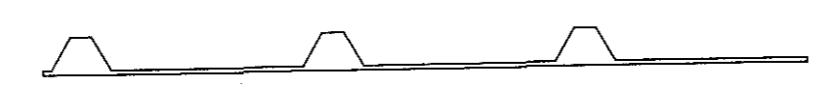

Öll afnot og áritun teikningar að hluta eða í heild er háð skriflegu leyfi LímtréVinnmet ehf.

Útg.	Dags.	Breyting	Br. af

LímtréVinnmet
Byggingaöskild - Lynghóli 2, 110 Reykjavík
tlf. 440510-1160 - Sími: 412 5300

Heiti verks
Einhella 5, Hafnarfirði
Iðnaðarhúsnæði

Heiti teikningar
Fylgihlutir

Teiknað af:	Mælikvarði:	Verknúmer:
HJÓ	DL18 032	
Yfirfarð af:	Dagsetning:	Útgáfa nr.:
BI	17.10.2018	1
Nafn hönnuðar		Nr. teikningar
Bjarni Ingibergsson byggingatæknifræðingur Kt. 030861-2729		412
Aritun hönnuðar		Dags. áritunar
		18/10/18
401 Einhella 5.dwg		Bláskrár A1