




Sambýkt þann
26 MAR 2019
Byggingarfulltrúinn í Hafnarfirði
F.h. Sigurður Steinar Jónsson

Teikningaskrá - aðaleikningar

Nr.	Hesti	Landnúmer - 203422	Kvarði	Útgáfud.
1.1.1	Aðalbyggingarsetur			15.03.2018
1.1.2	Alþjóðleg mynd, byggingarvísing			15.03.2018
1.1.3	Grunnmyndir			15.03.2018
1.1.3	Útlit mynd			15.03.2018
Áritun höfundar				Dags. áritunar

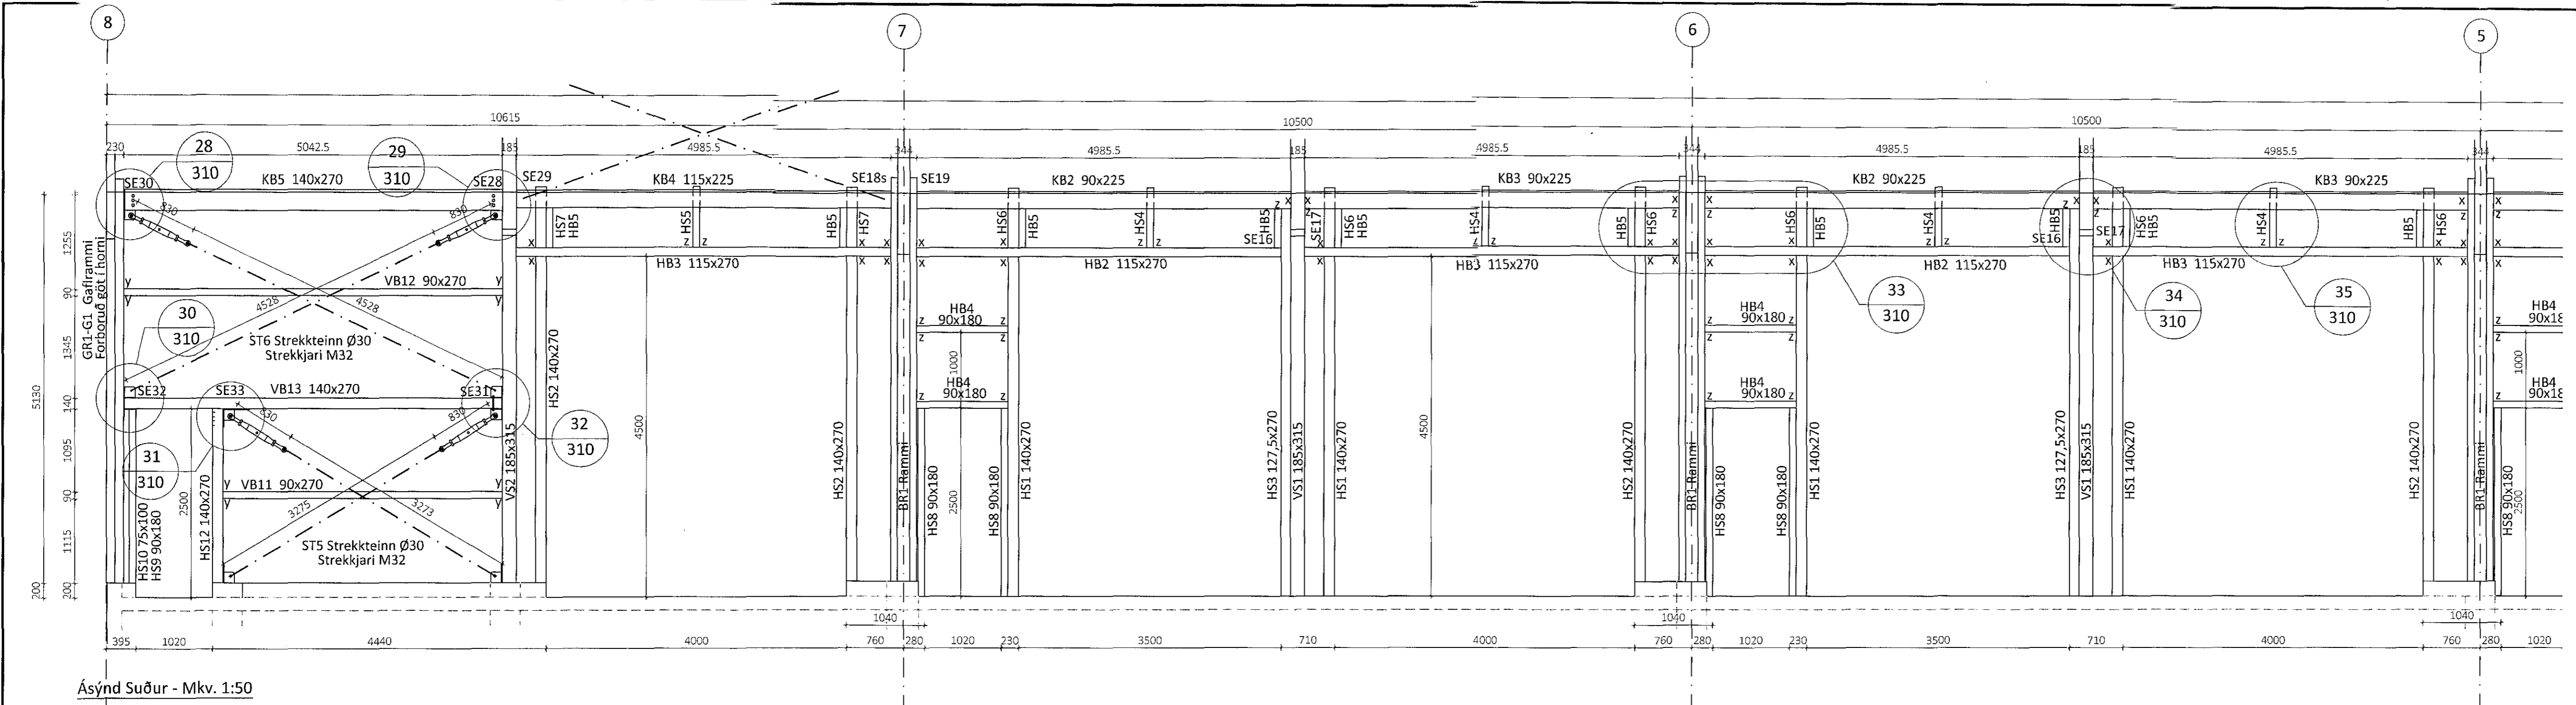

Ásýnd Suður - Mkv. 1:50

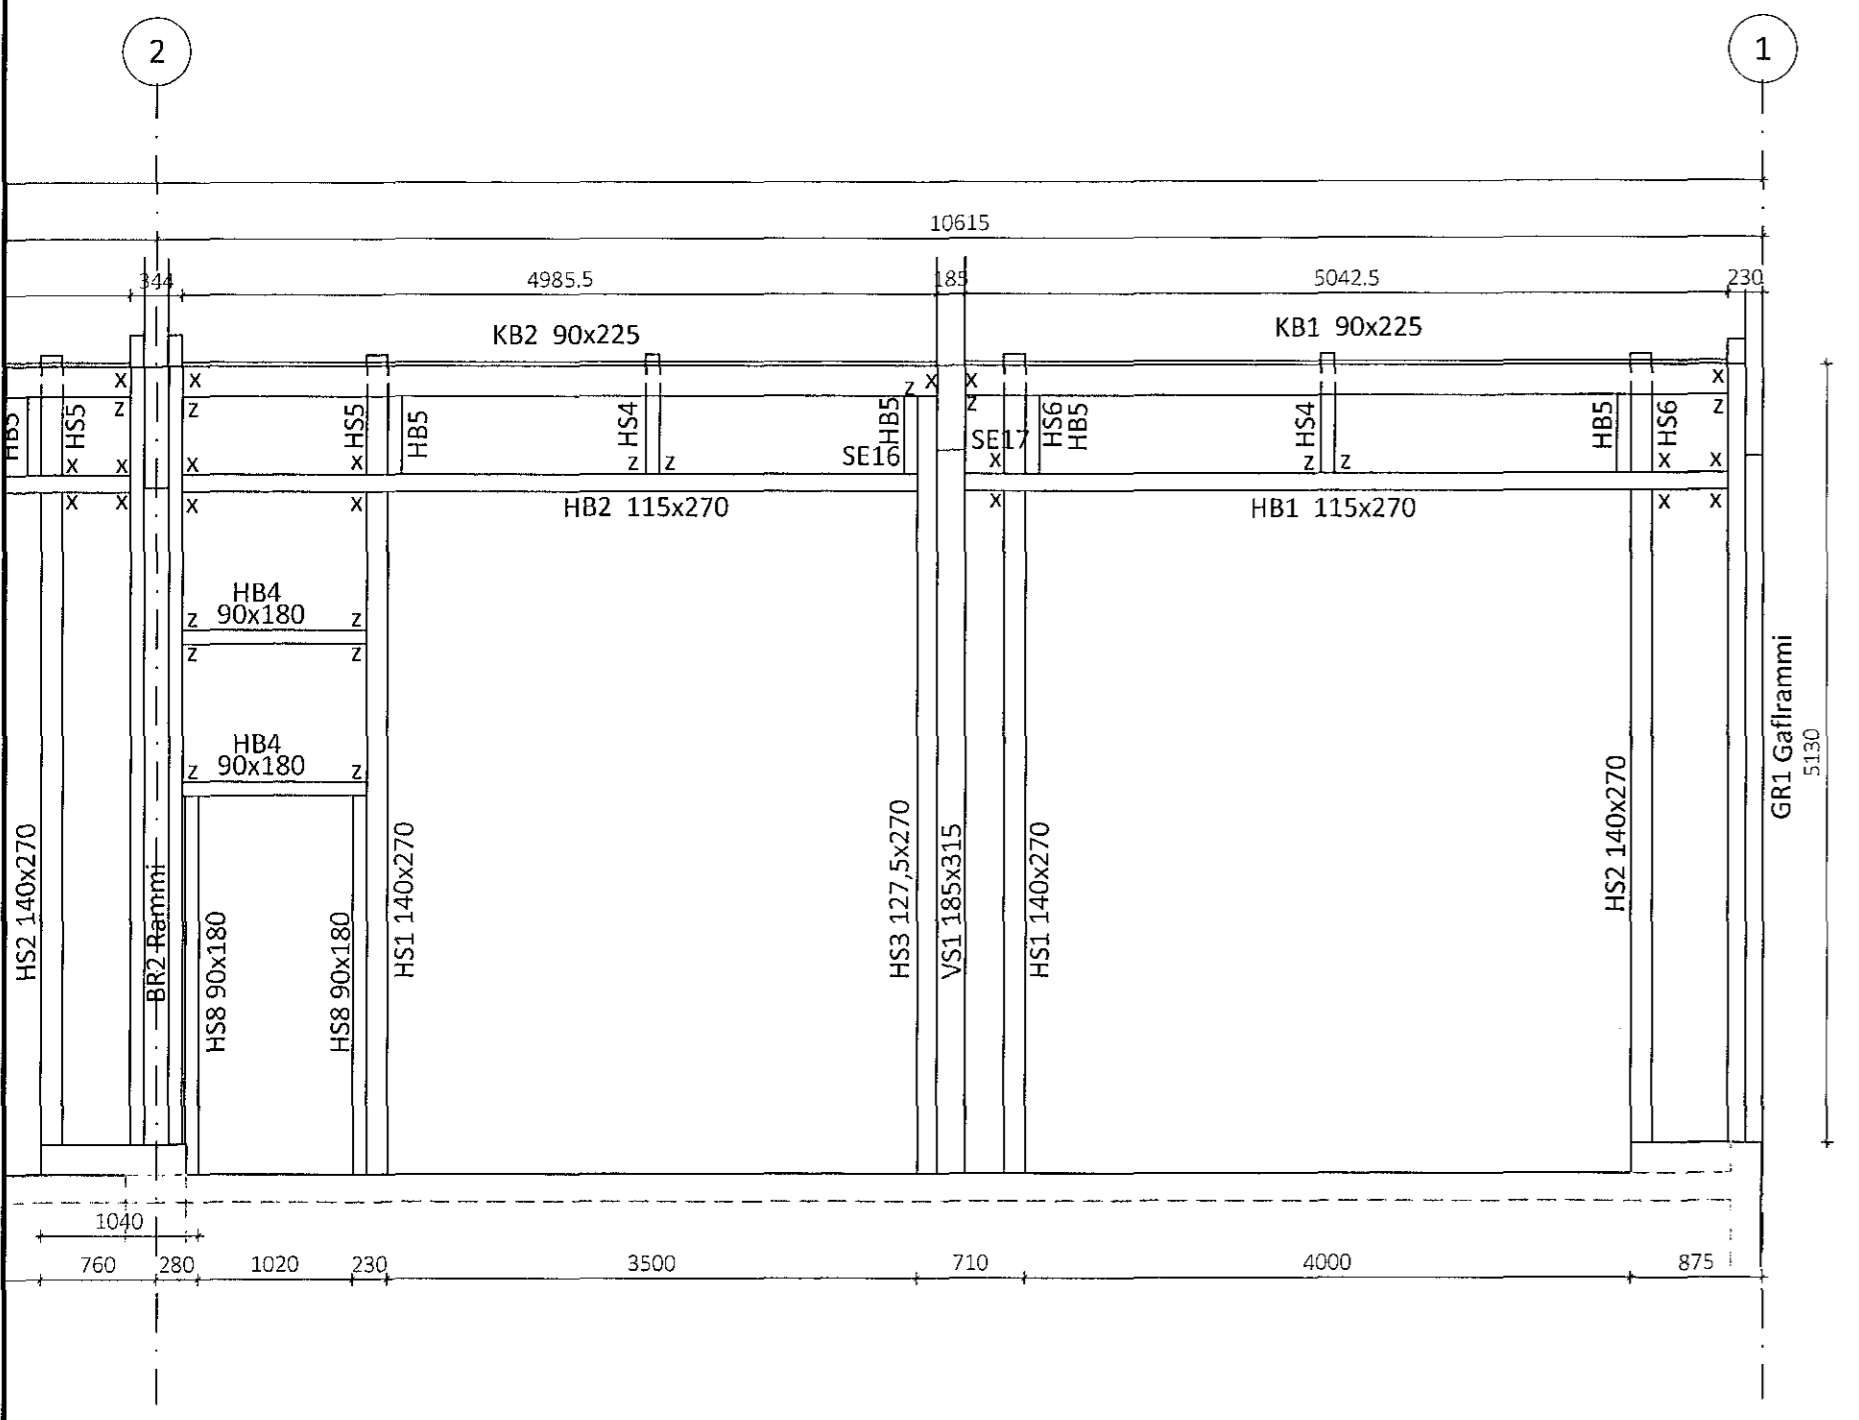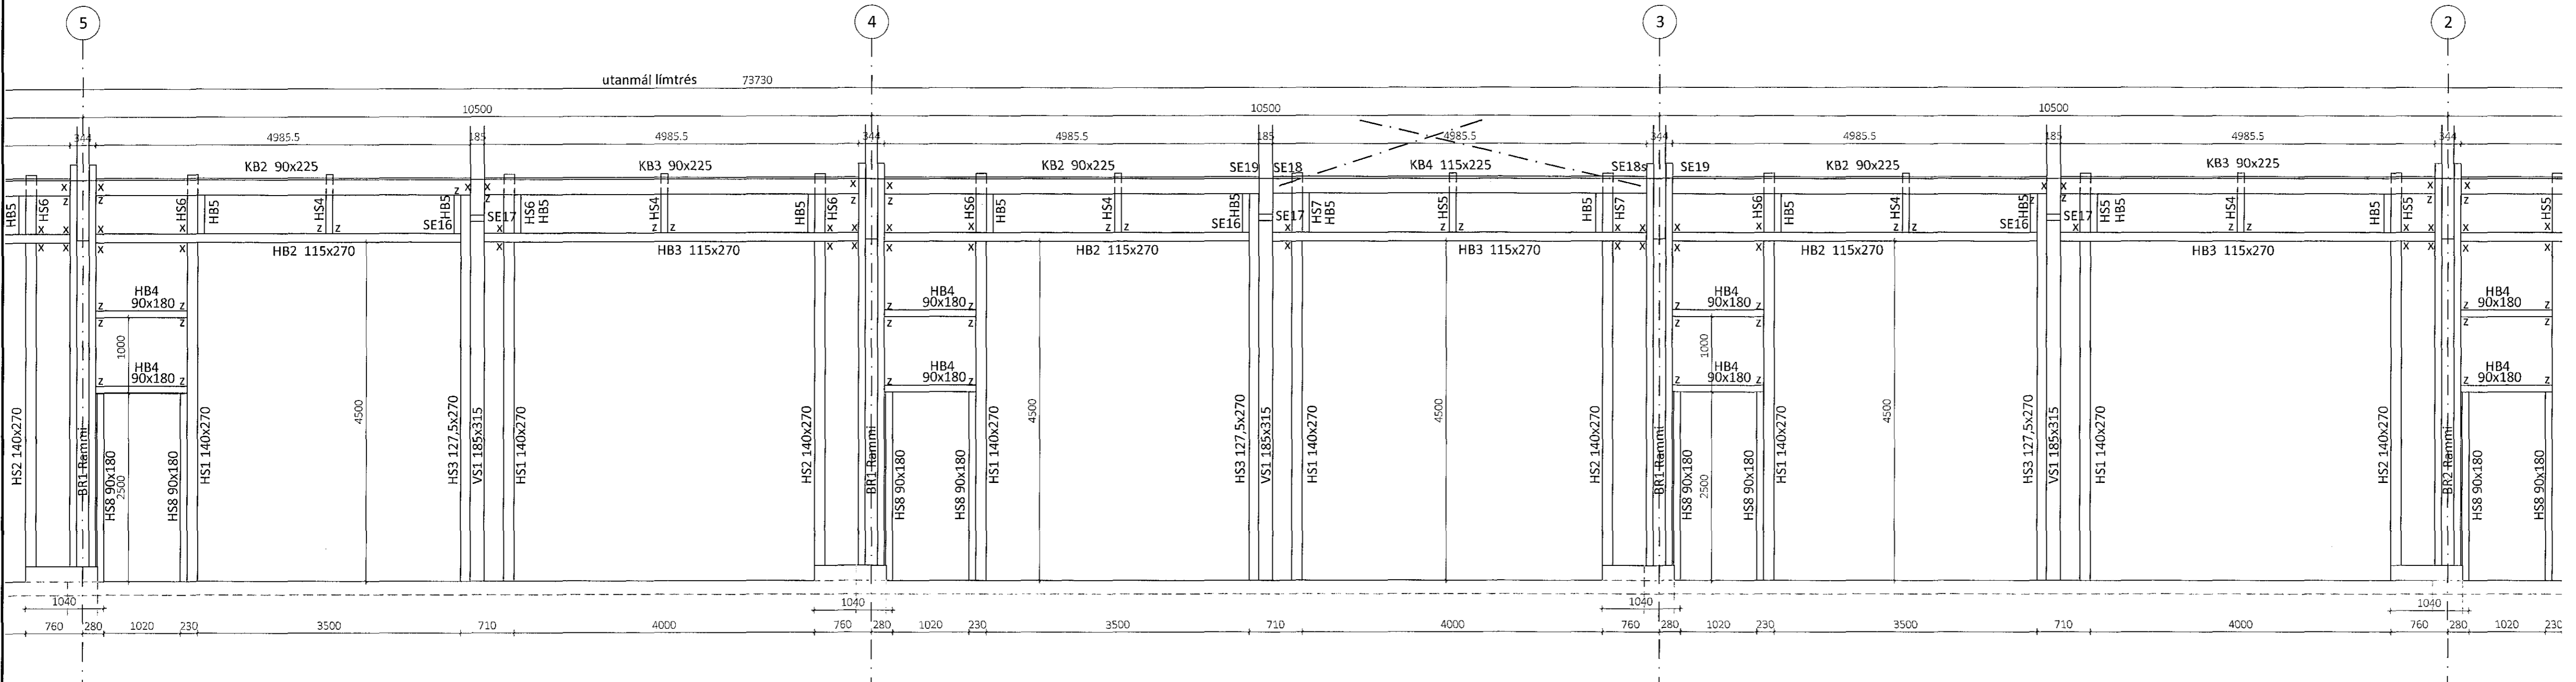

Öll áritot og áritun teikningar að hluta eða í heild er háð skriflegu leyfi LímtréVrmet ehf.

Útg.	Dags.	Breyting	Br. af

LímtréVrmet
Byggingadeild - Lynghóli 2 - 110 Reykjavík
kt. 440510-1160 - Sími: 412 5300

Heldi verk
Einhella 5, Hafnarfirði
Íðnaðarhús

Heldi teikningar
Ásýnd Suður

Teiknað af:	Malkvarði:	Verkdúmer:
KB	1:50	DL18 032
Yfirfarað af:	Dagsetning:	Útgáfa nr.:
Bl	14.9.2018	1
Hafna hljóðstjórn Bjarni Ingi Bergsson Byggingatæknifræðingur Kt. 030861-2729		308
Áritun höfundar		Dags. áritunar
<i>Sigurður Steinar Jónsson</i>		19/3/2018

301 Einhella 5.dwg Blástand A1