



Sérmynd 36 Mkv. 1:10
309

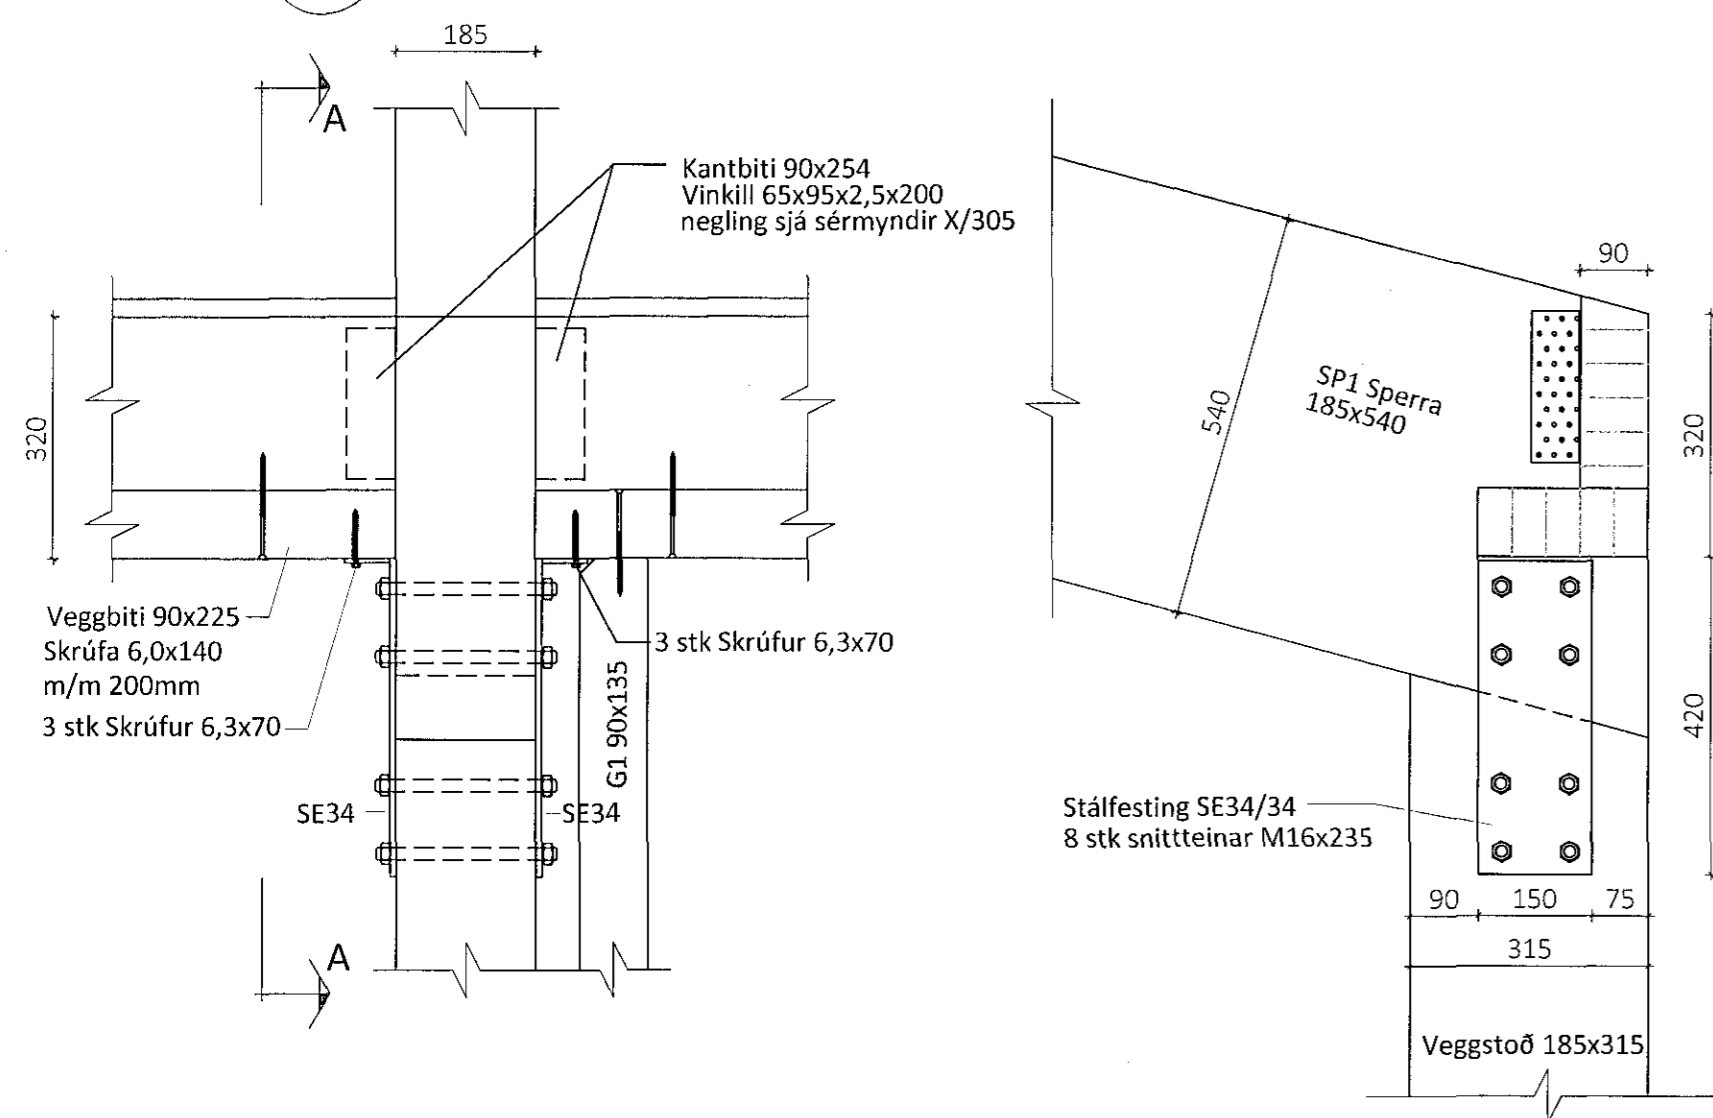

Sérmynd 37 Mkv. 1:10
309

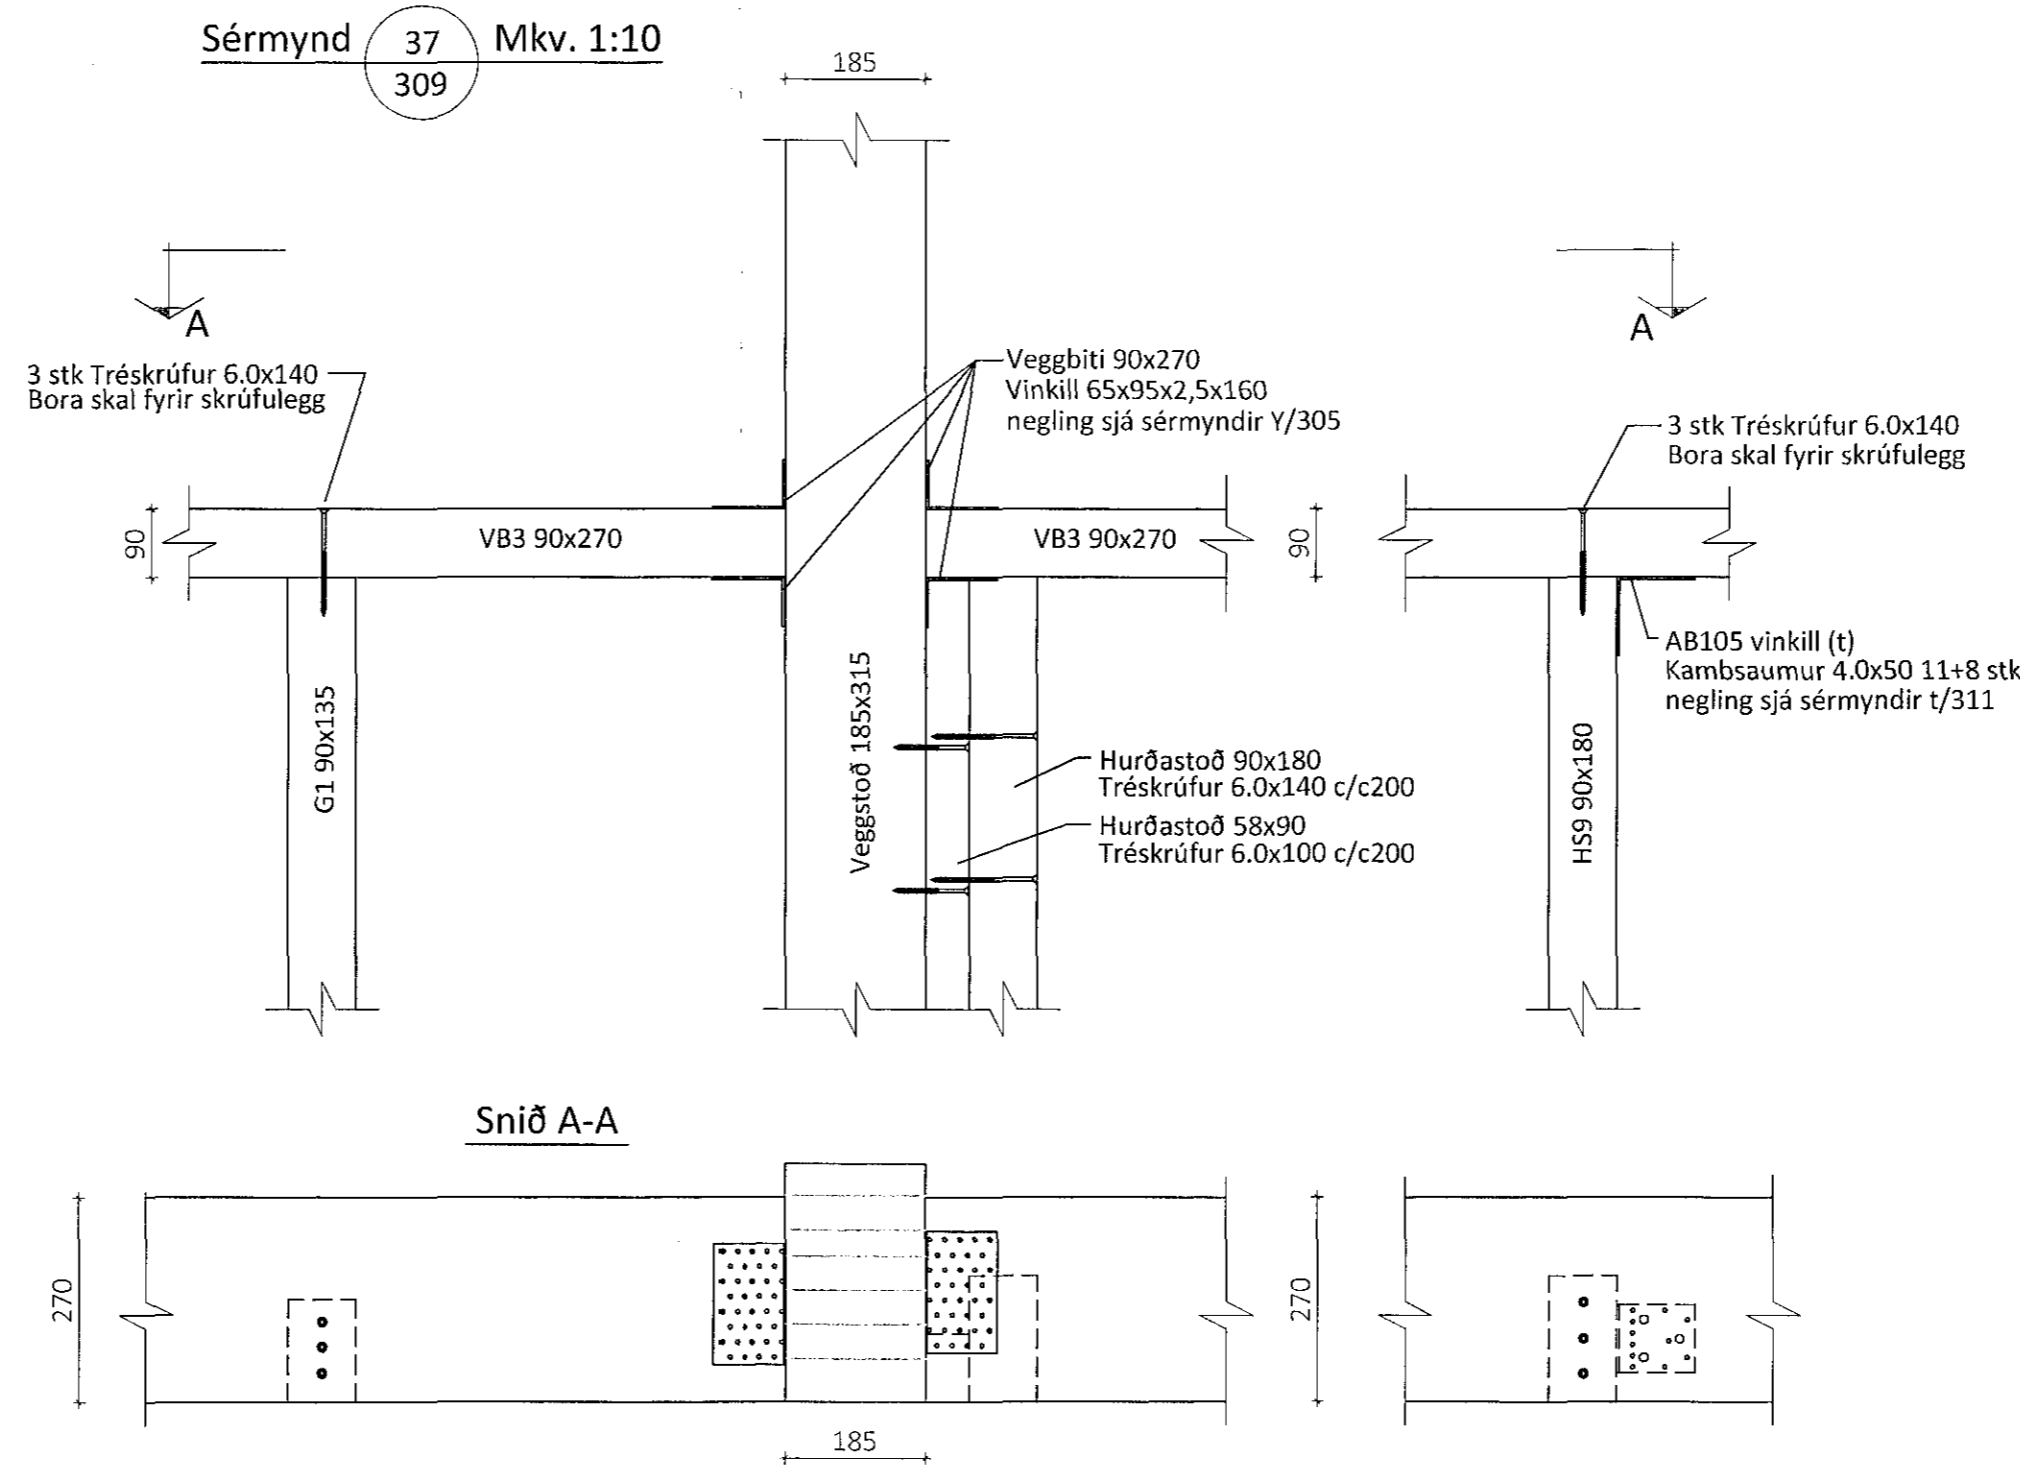


Sambýkkt þann
26 MAR 2019
Byggingarútlitunni í Hafnarfirði
F.h. Sigurður Steinar Jónsson


Teikningaskrá - aðaltekningar		Landnúmer - 203422	
Nr.	Heiti	kvarði	Útgáfud.
L1.1	Aðalbyggingar/Zeppelin arkitektar	1.500	15.03.2018
L1.2	Afgræðing/Byggingarvörð	1.100	15.03.2018
L1.3	Útvef, snið	1.100	15.03.2018

Áritun hönnuðar: *[Signature]* Dags. áritunar


Sérmynd 38 Mkv. 1:10
309

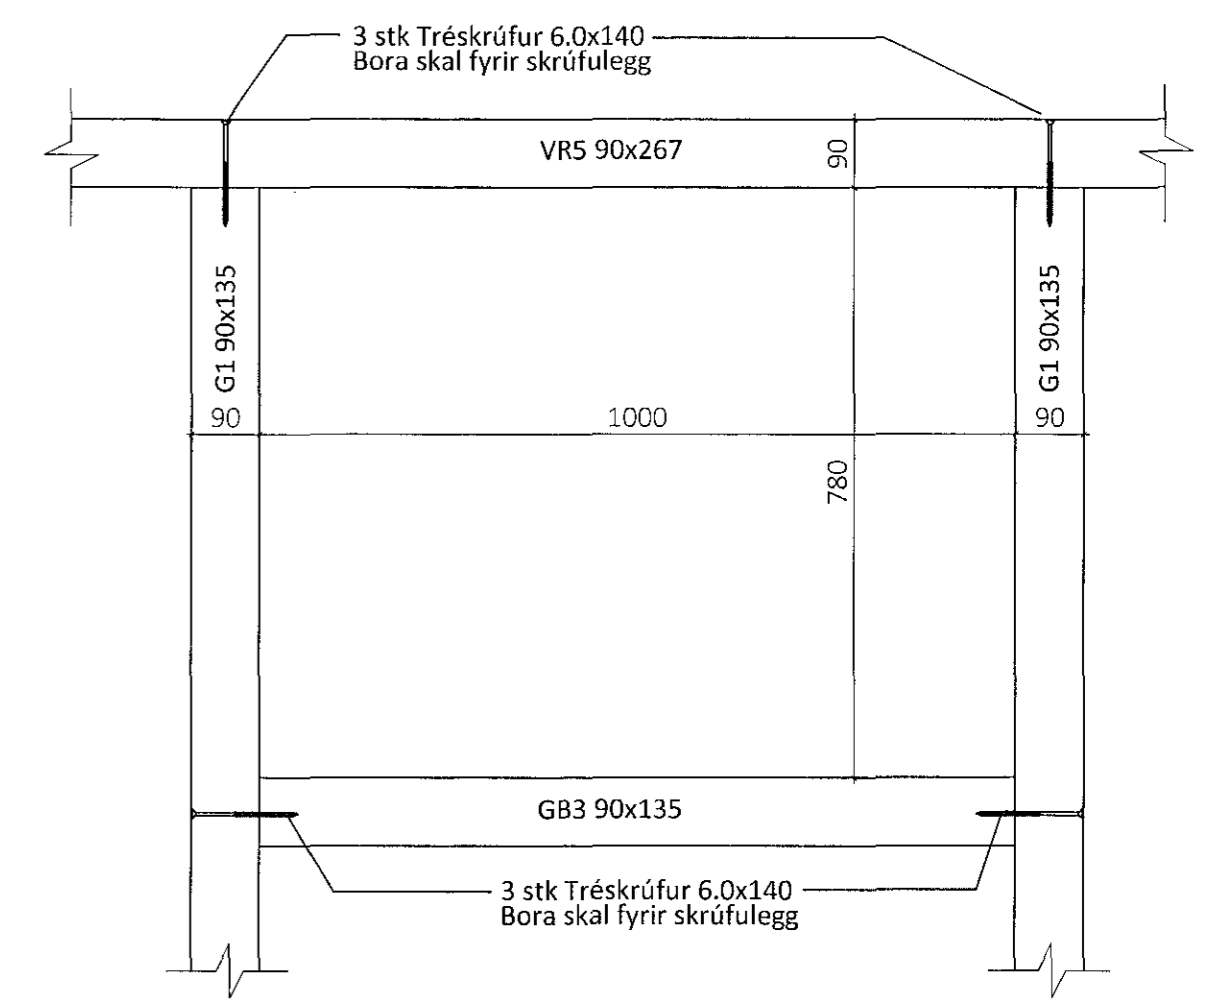


Sérmynd 39 Mkv. 1:10
312

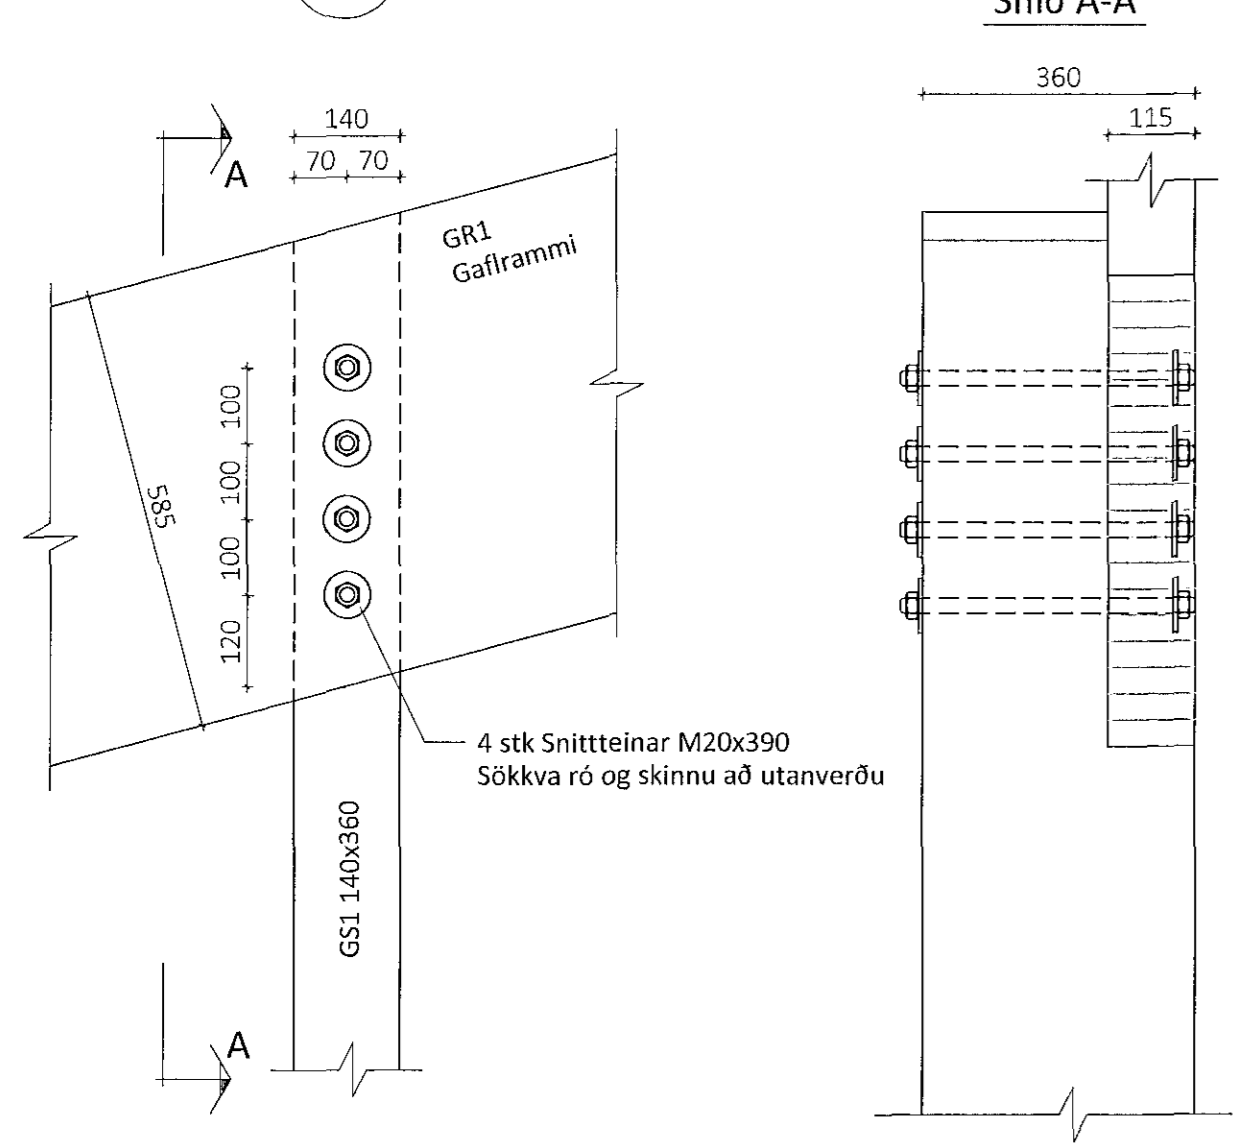

Sérmynd 40 Mkv. 1:10
312

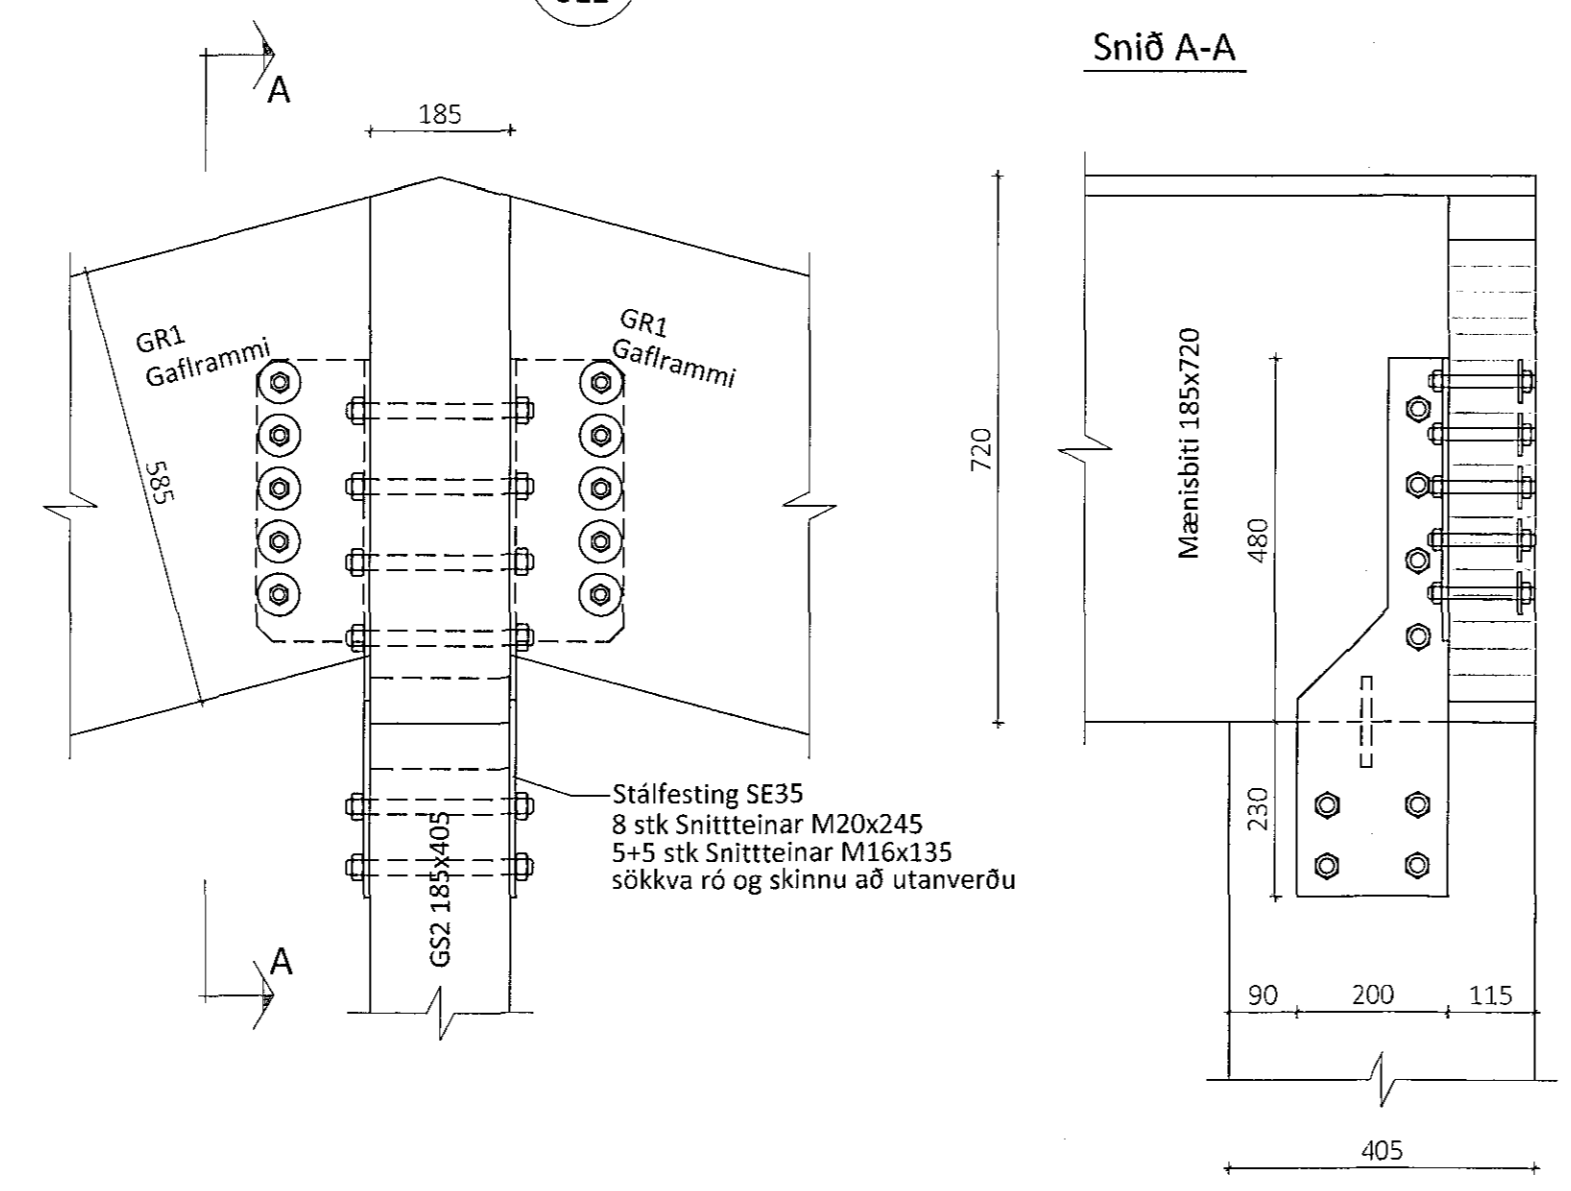

Sérmynd 41 Mkv. 1:10
312

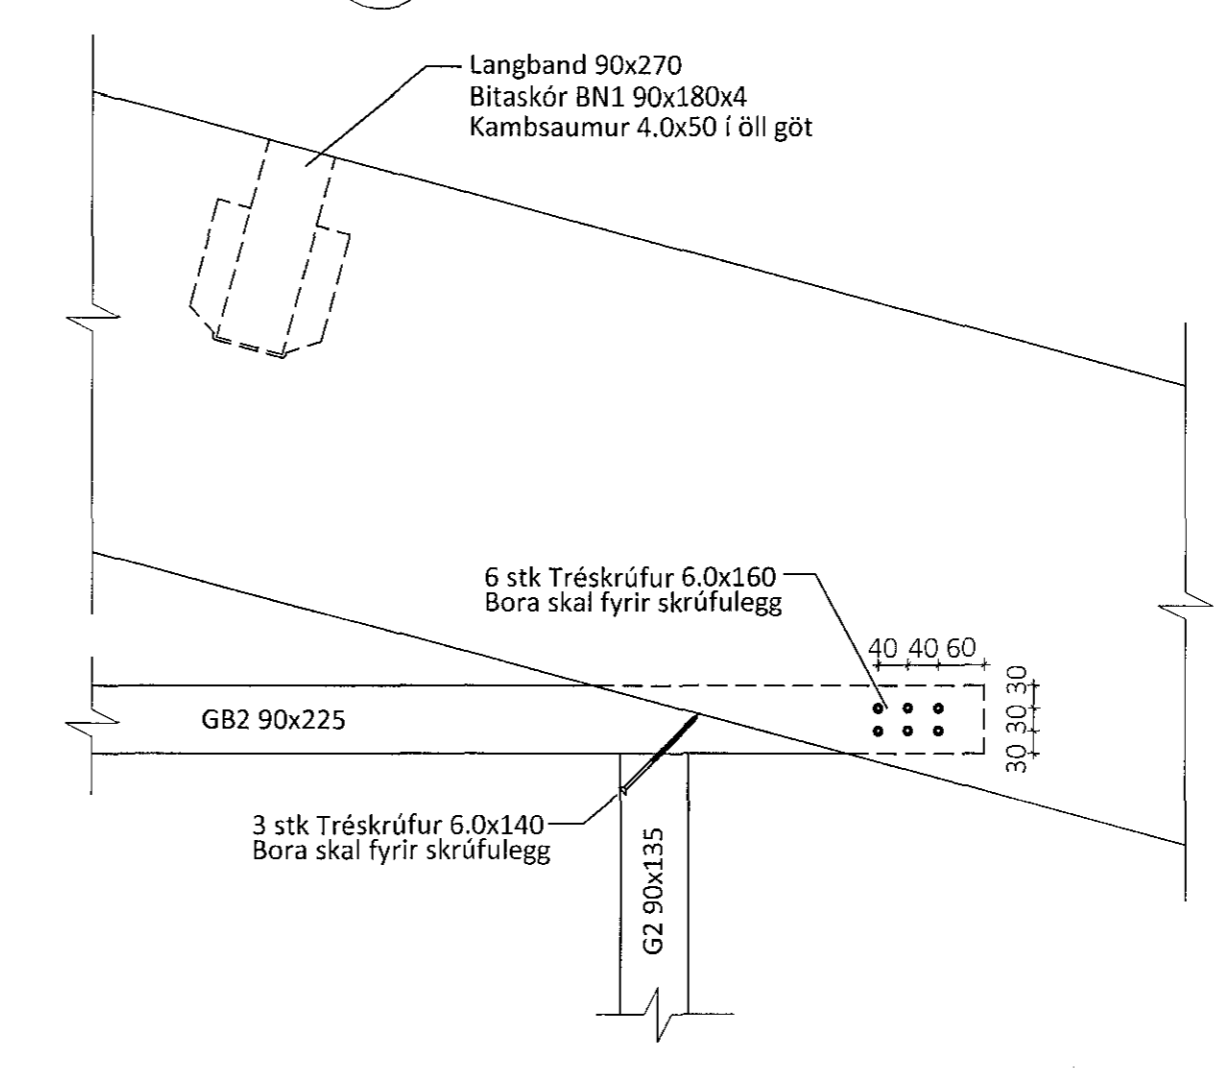

Útg.	Dags.	Breyting	Br. af

Öl afnos og afritun teikningar að hluta eða í heild er háð skriflegu leyfi Límtrévirnet ehf.
Límtrévirnet
Byggingaeld - Lynghósti 2 - 110 Reykjavík
kt. 440510-1160 - Sími: 412 5300

Heiti vefs
Einhella 5, Hafnarfirði
Iðnaðarhús

Heiti teikningar
Sérmyndir

Teiknað af:	Málkvarði:	Verknúmer:
KB	1:10	DL18 032
Yfirfarið af:	Dagsetning:	Útgáfa nr.:
Bl	14.9.2018	1

Nafn hönnuðar
Bjarni Ingibergsson
Byggingateknifæðingur
Kt. 030861-2729

Áritun hönnuðar
[Signature]
301 Einhella 5.dwg

311

Dags. áritunar
19/9/2018
Bladsæð 0 At

