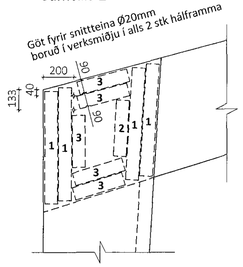

BR1-G1 Burðarrammar
Samtals 2

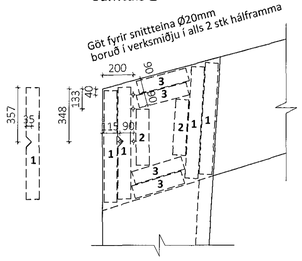

BR1-G2 Burðarrammar
Samtals 2

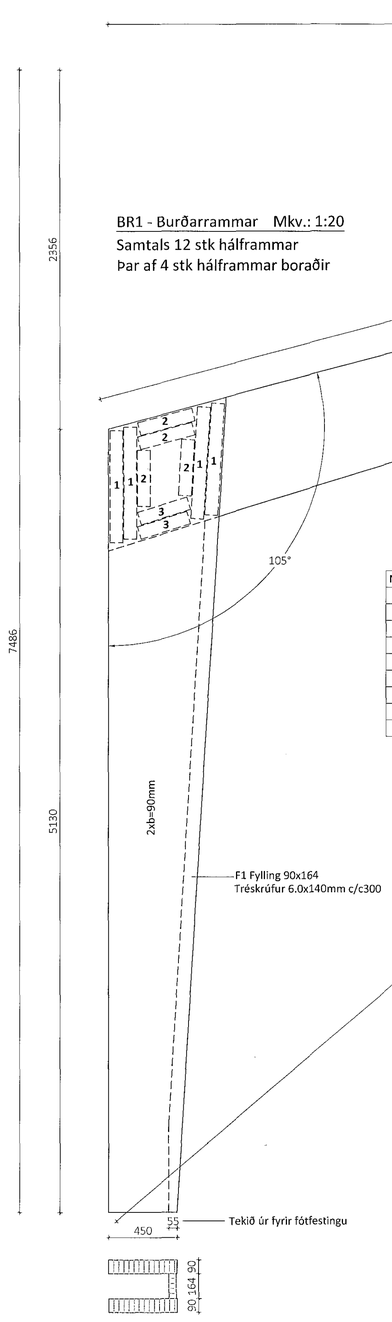

BR1 - Burðarrammar Mkv.: 1:20
Samtals 12 stk hálframmar
Þar af 4 stk hálframmar boraðir

Naglaplötur í ramma og gaflramma				
nr.	fjöldi	Lengd		
1	96	734		
2	76	368		
3	68	338		

BR1 sperra b=160 Mkv.: 1:20
Samtals 12 stk.

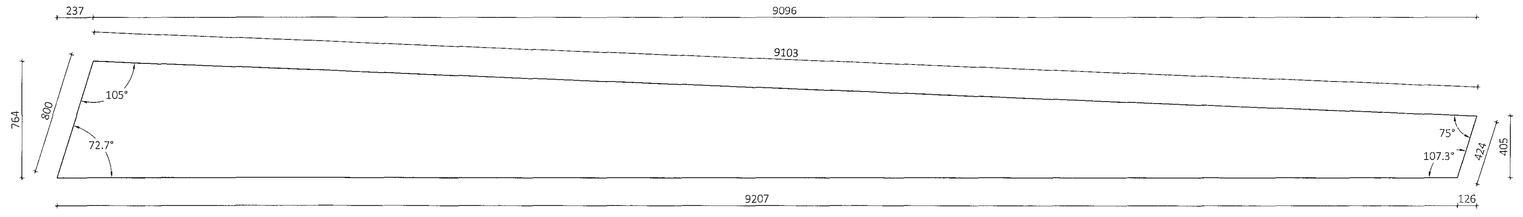

BR1 - Veggbitar b=90mm Mkv.: 1:20
Samtals 24 stk.

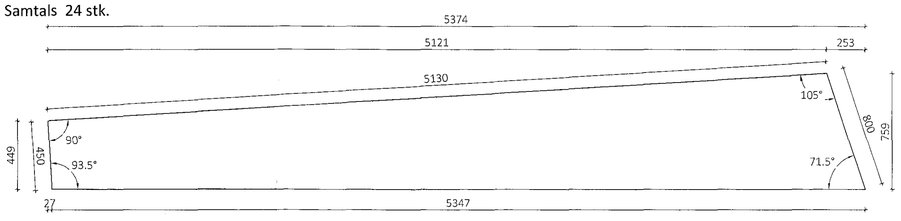

F1 - Fylling 90x164 Mkv.: 1:20
Samtals 12 stk.

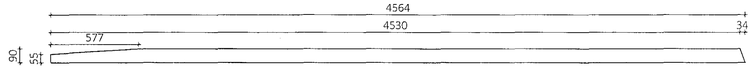

Samþykkt þann
26 MAR 2019
Byggingarfulltrúinn í Hafnarfirði
F.h. Sigurður Steinar Jónsson

Teikningaskrá - aðalteikningar — Landnúmer - 203422

Nr.	Heiti	Kvarði	Útgáfud.
	Aðaluppdrættir /Zeppelin arkitektar		
1.1.1	Afstöðumynd, byggingarlýsing	1:500	15.03.2018
1.1.2	Grunnmyndir	1:100	15.03.2018
1.1.3	Útlit, Mið	1:100	15.03.2018

Áritun hönnunarstjóra — Dags. áritunar

Öll afnot og afritun teikningar að hluta eða í heild er háð skriflegu leyfi LímtréVirnet ehf.

Útg.	Dags.	Breyting	Br. af

LímtréVirnet
Byggingadeild - Lynghálsi 2 - 110 Reykjavík
kt. 440510-1160 - Sími: 412 5300

Heiti verks
Einhella 5, Hafnarfirði
Iðnaðarhús

Heiti teikningar
Límtré framleiðsluteikningar

Teiknað af:	Mælikvarði:	Verknúmer:	
KB	1:20	DL18 032	
Yfirfarið af:	Dagsetning:	Útgáfa nr.:	Nr. teikningar
BI	14.9.2018	1	381

Nafn höfundar
Bjarni Ingibergsson
byggingatæknifræðingur
Kt. 030861-2729

Áritun höfundar — Dags. áritunar 14/9/2018

381 Einhella 5.dwg — Blaðstærð A1