



Samþykkt þánn  
26 MÍN 2018  
Byggingarfulltrúinn í Hafnarfirði  
F.h. Sigurður Steinar Jónsson

Teikningaskrá - aðalteikningar		Lundnúmer - 203422	
Nr.	Heiti	Kvartí	Útgáfud.
1.1.1	Aðaluppdráttir / Zeppelin arkitektar	1:500	15.03.2018
1.1.2	Grundmyndir / Byggingarvísing	1:100	15.03.2018
1.1.3	Uppdráttir	1:100	15.03.2018


Áritun hönnuðs/for  
Dags. áritunar

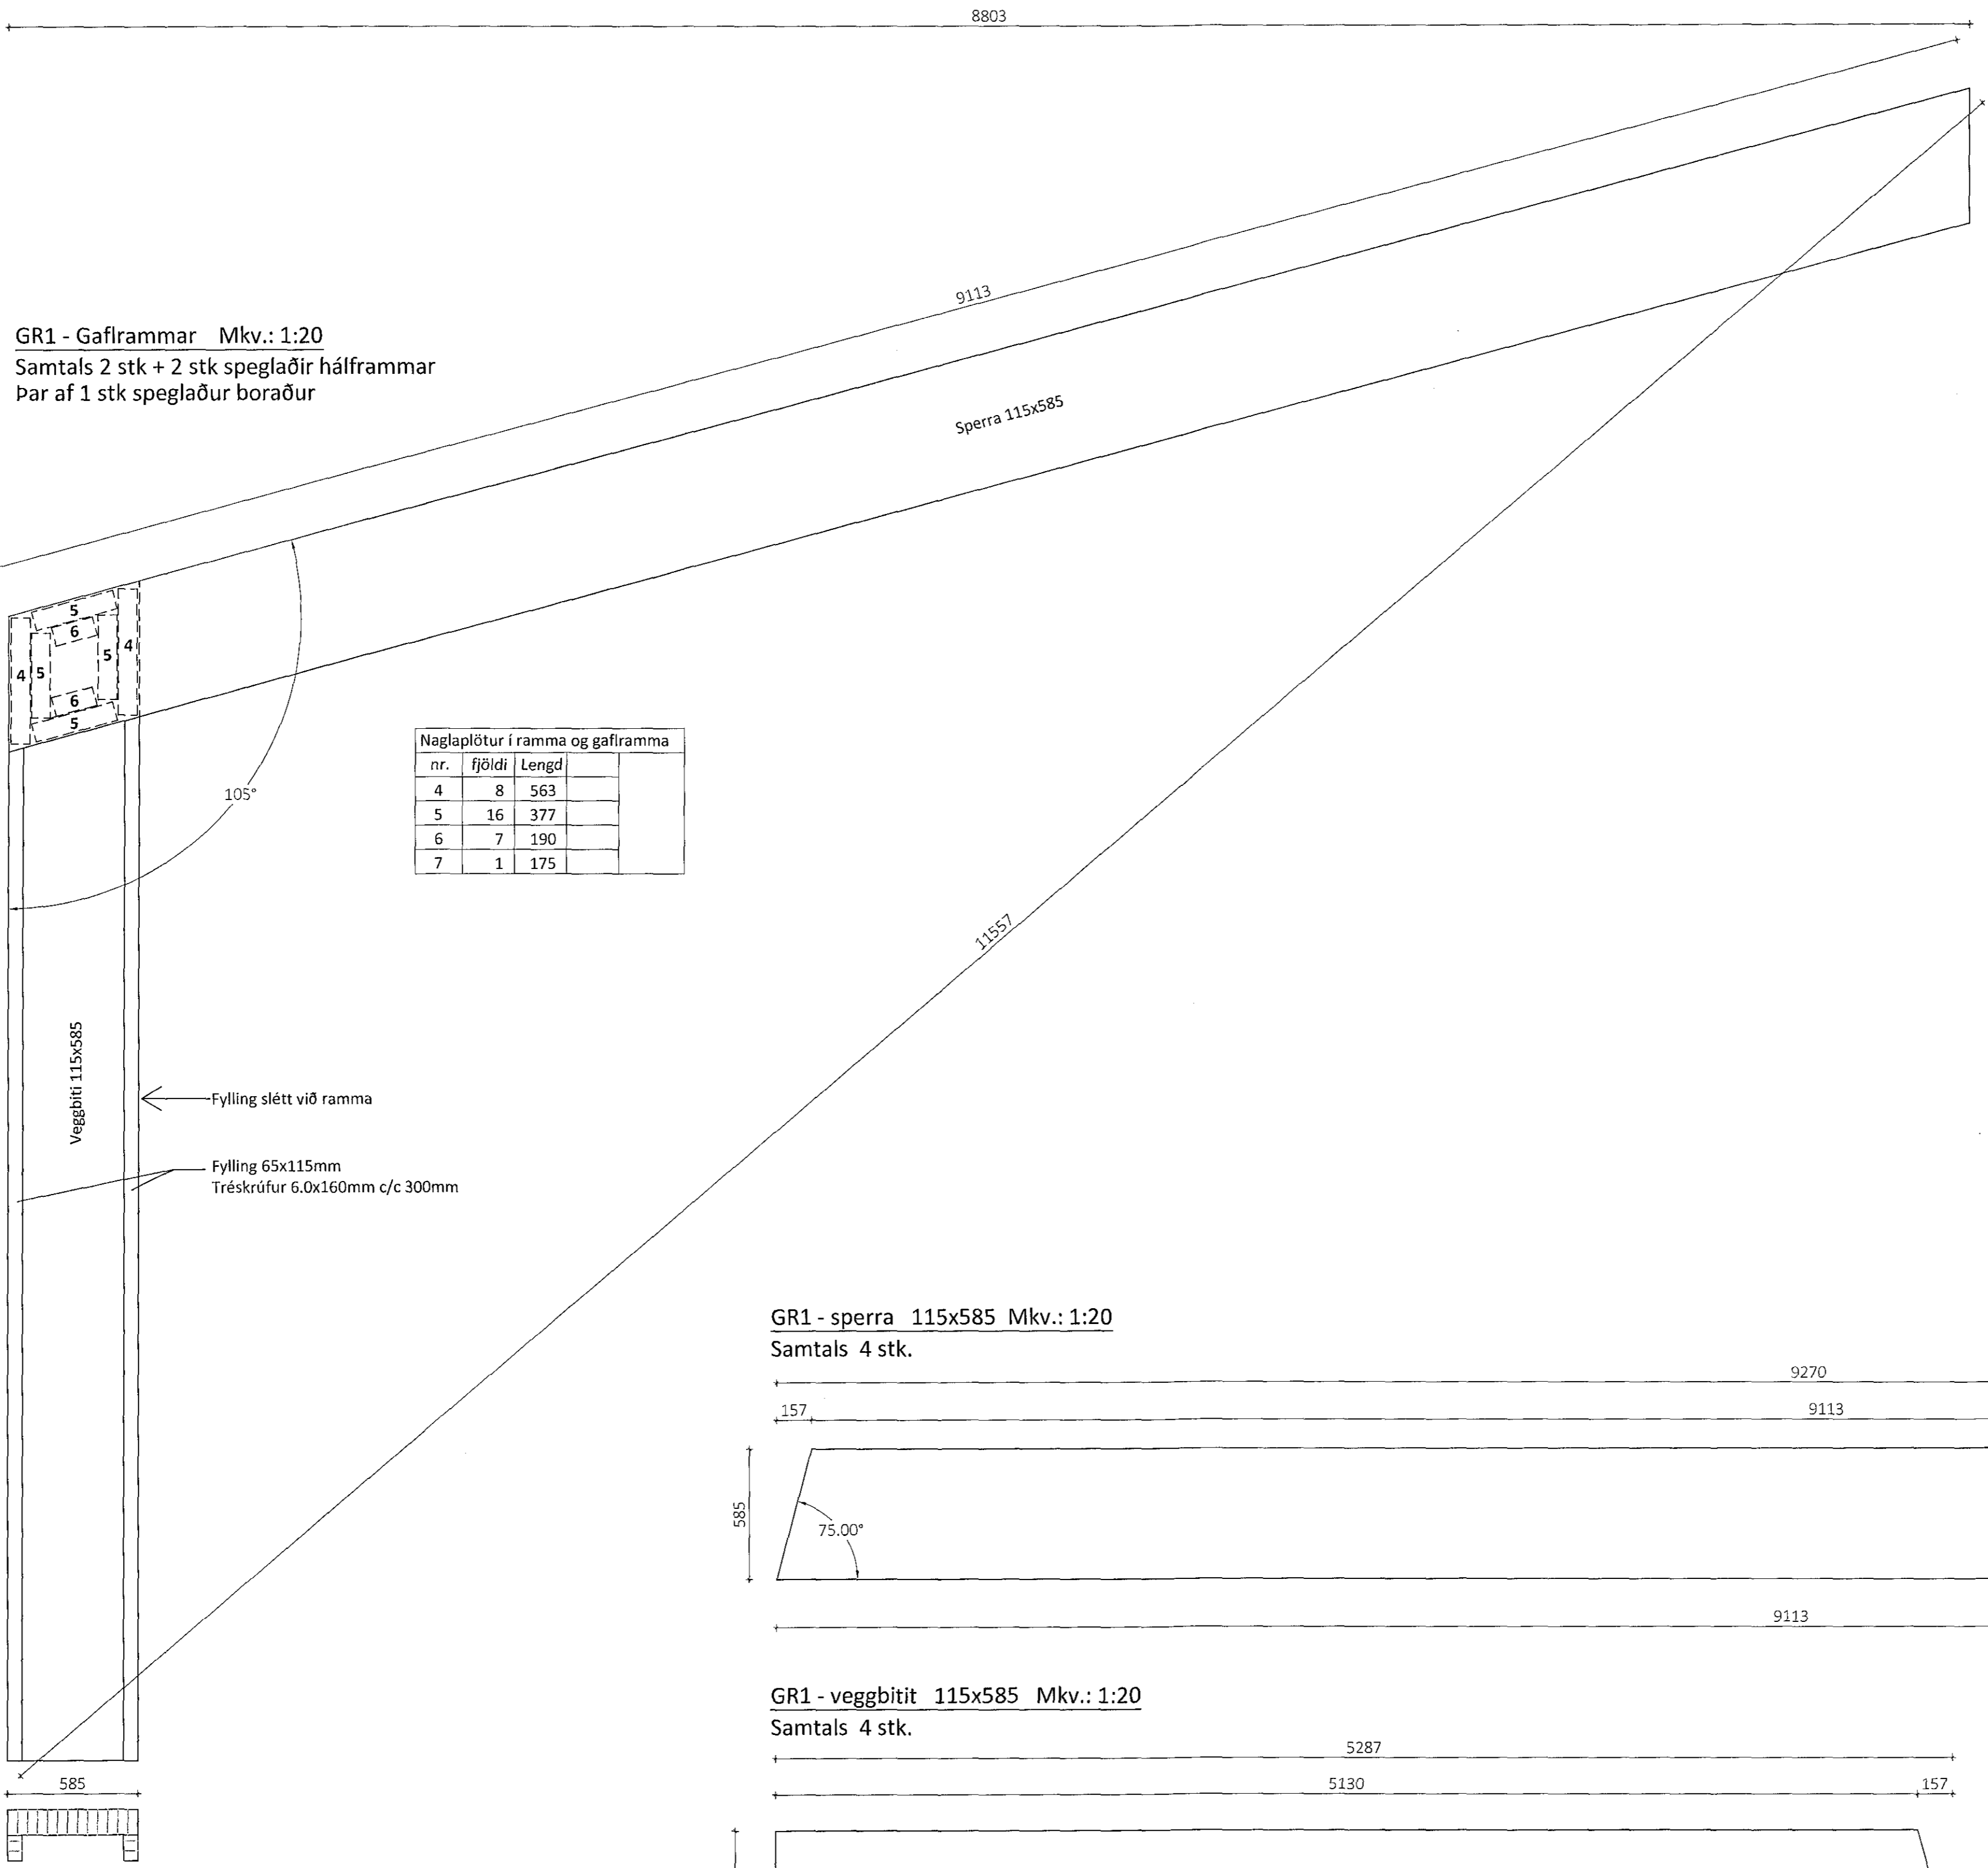


Naglaplötur í ramma og gaflramma		
nr.	fjöldi	Lengd
4	8	563
5	16	377
6	7	190
7	1	175

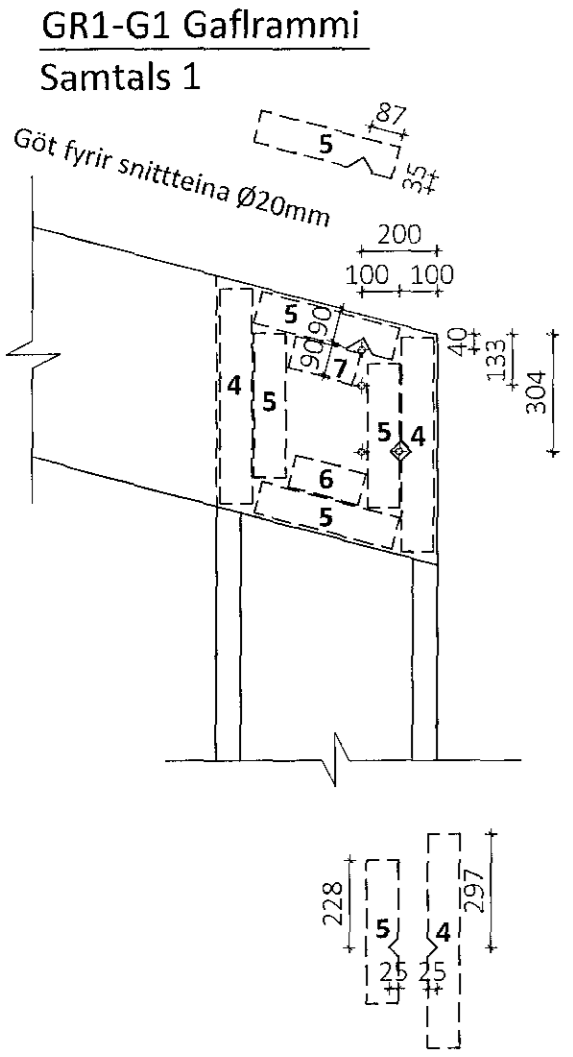


GR1 - sperra 115x585 Mk.: 1:20  
Samtals 4 stk.

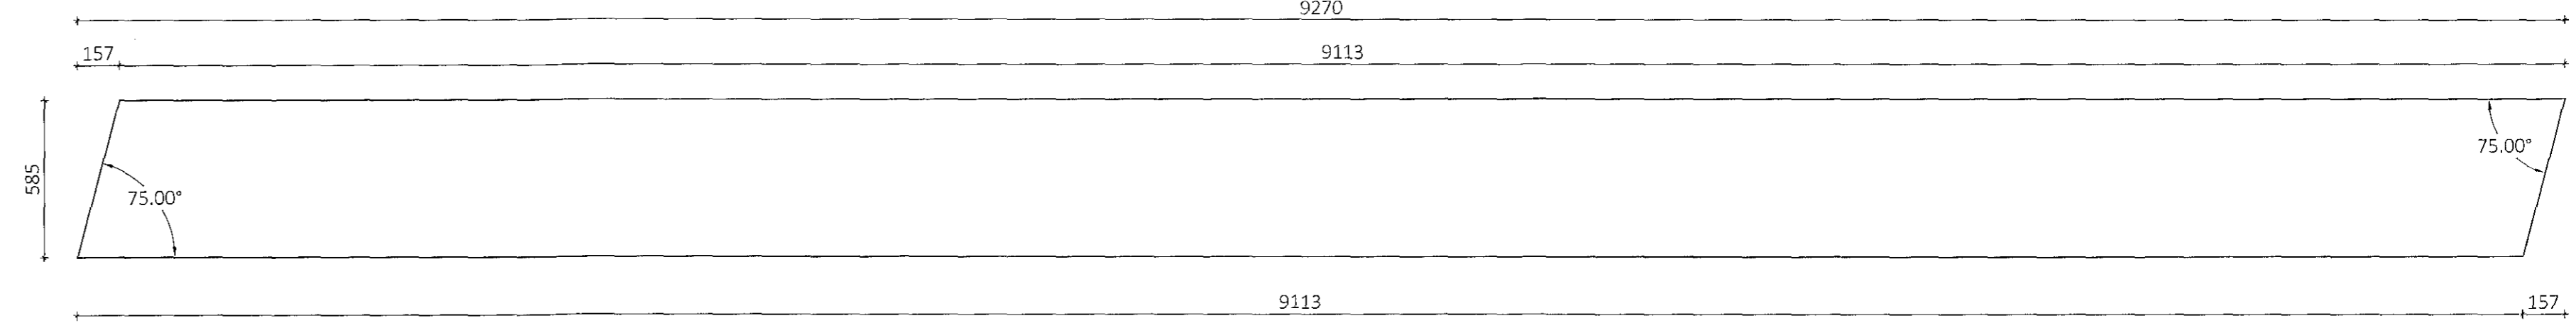

GR1 - veggbiti 115x585 Mk.: 1:20  
Samtals 4 stk.

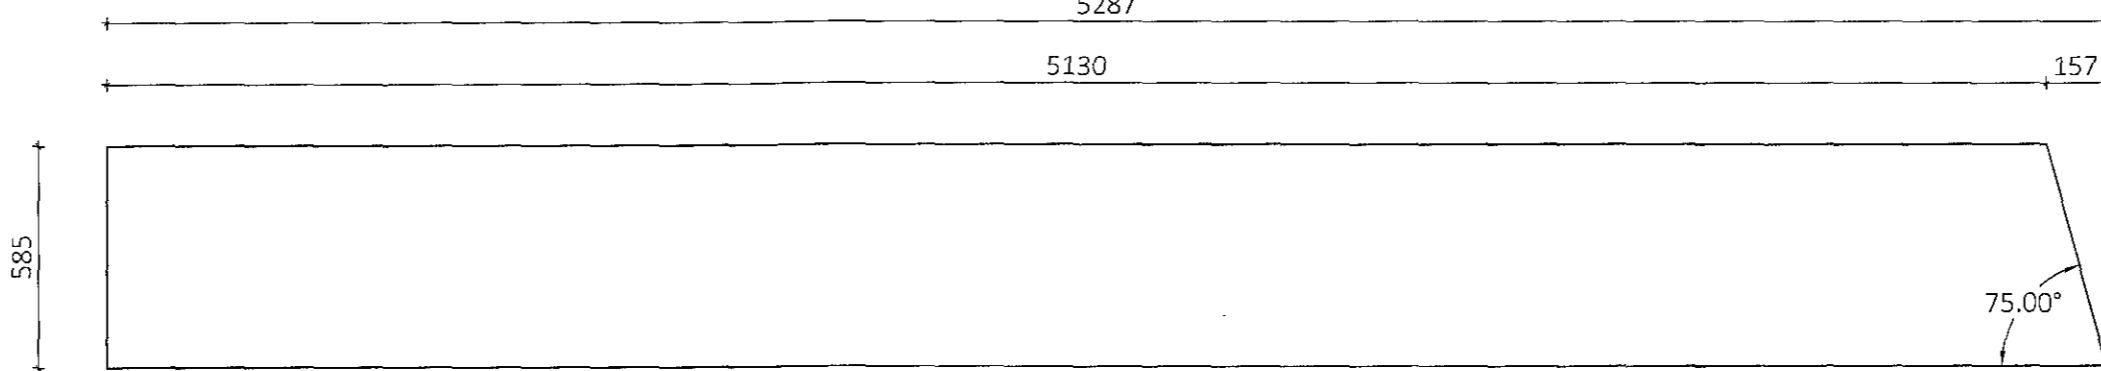

GR1 - fyllingar 65x115 Mk.: 1:20  
Samtals 4+4 stk

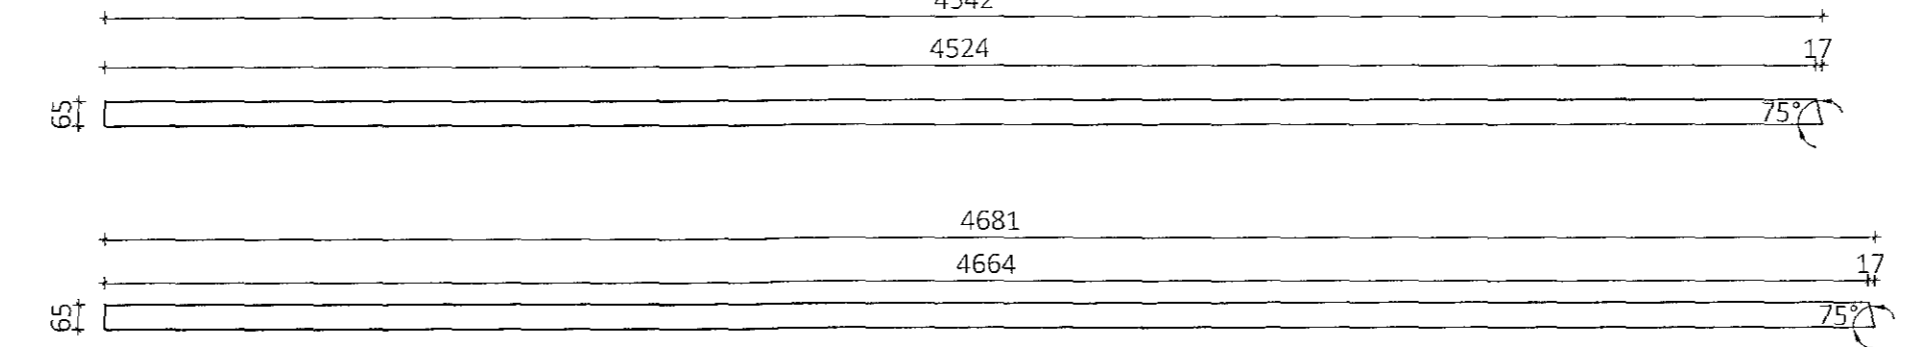

Öll afnot og afritun teikninga að hluta eða í heild er háð skriflegu leyfi LímtréVernet ehf.

Útg.	Dags.	Breyting	Br. af



Einhella 5, Hafnarfirði  
Iðnaðarhús

Límtré framleiðsluteikningar

Teiknað af:	Málkvarði:	Verkúmer:
KB	1:20	DL18 032

Vefnað af:	Dagsetning:	Útgáfa nr.:	Nr. teikningar
Bl	14.9.2018	1	

Hafni hönnuður:  
Bjarni Ingi Bergsson  
Byggingatekni/raðgjafi  
kr. 031861-2799