




MB1 - Mænisbiti 185x720 Mkv.: 1:20  
Samtals 2 stk.

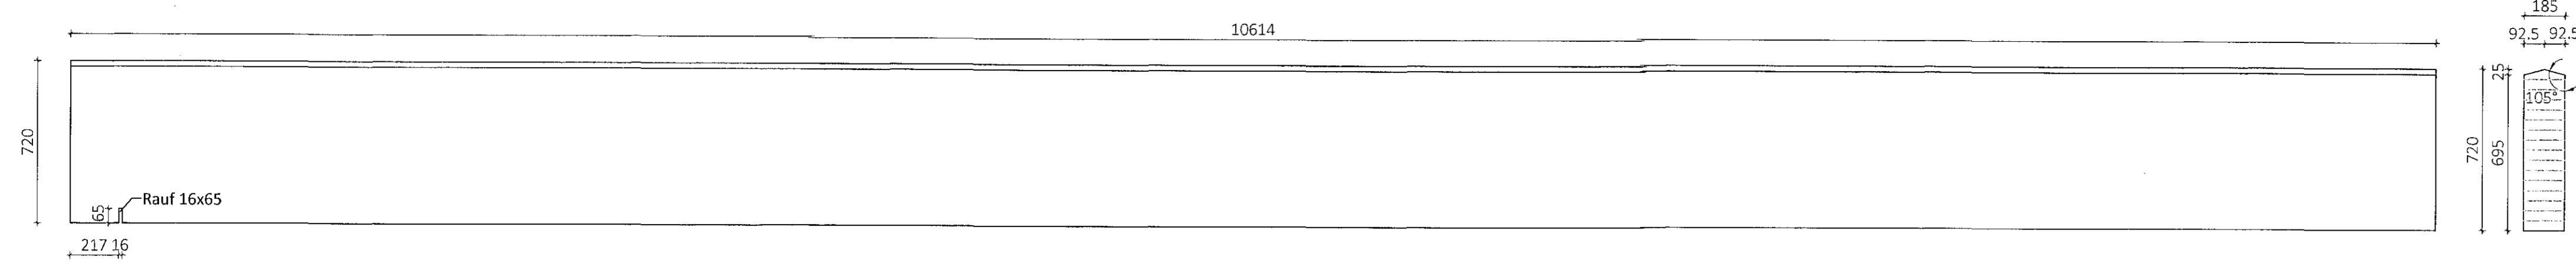


MB2 - Mænisbiti 185x720 Mkv.: 1:20  
Samtals 5 stk.

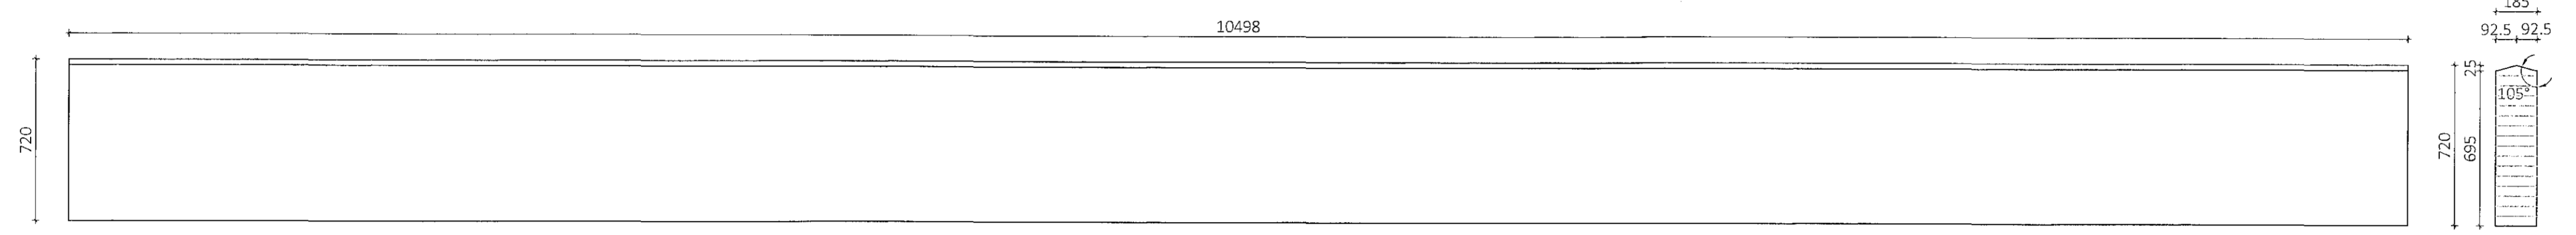


SP1 - Sperra 185x540 Mkv.: 1:20  
Samtals 14 stk.

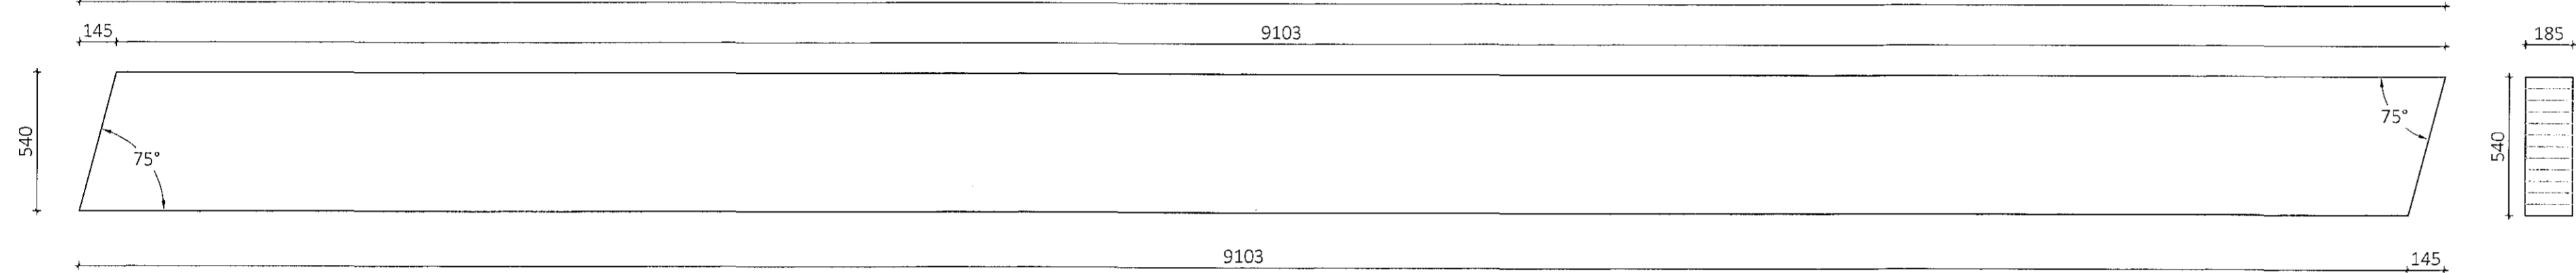


LB1 - Langband 90x270 Mkv.: 1:20  
Samtals 16 stk.

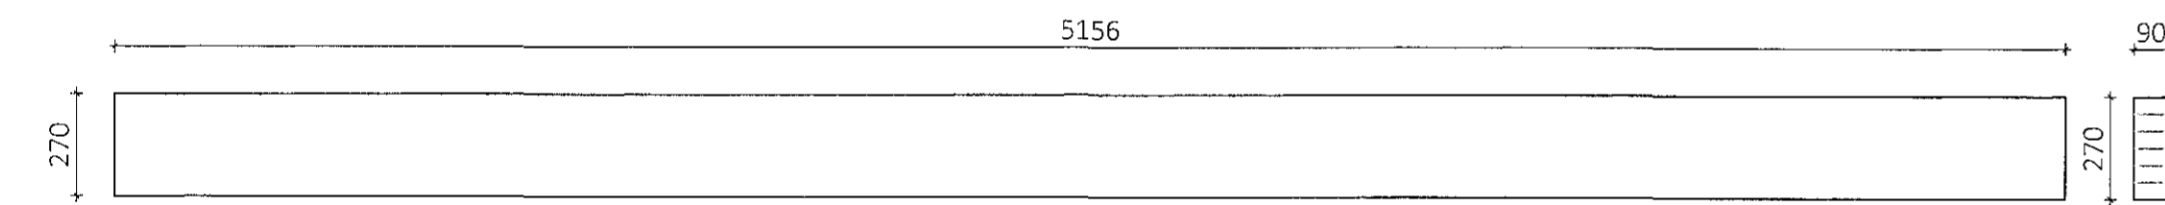


LB2 - Langband 90x270 Mkv.: 1:20  
Samtals 80 stk.

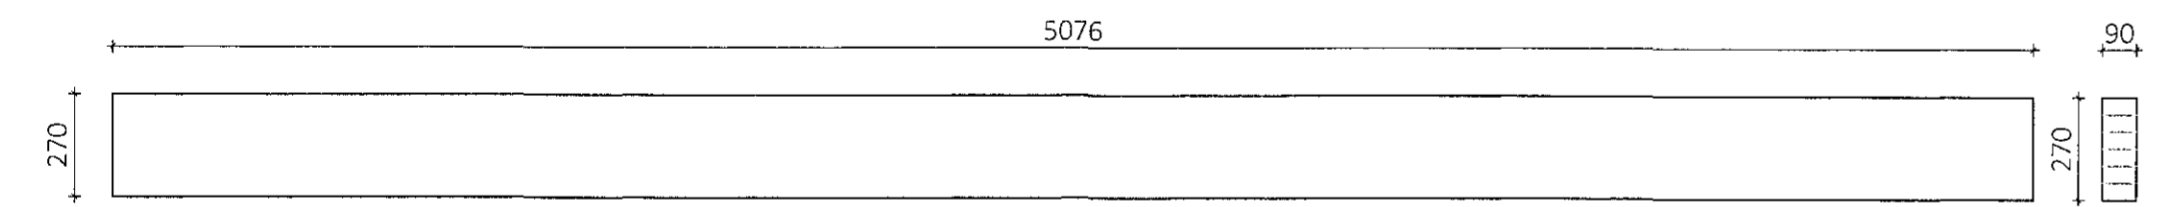


LB3 - Langband 90x270 Mkv.: 1:20  
Samtals 4 stk.

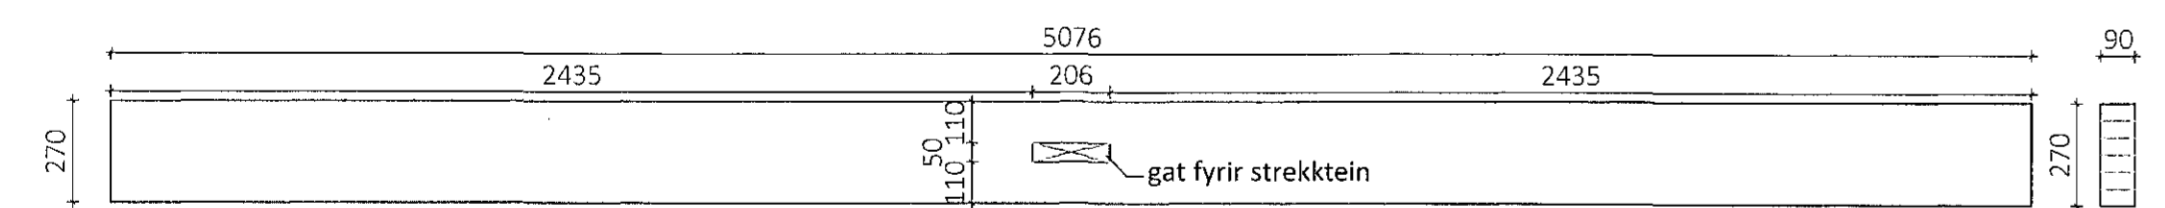


LB4 - Langband 90x270 Mkv.: 1:20  
Samtals 8 stk.

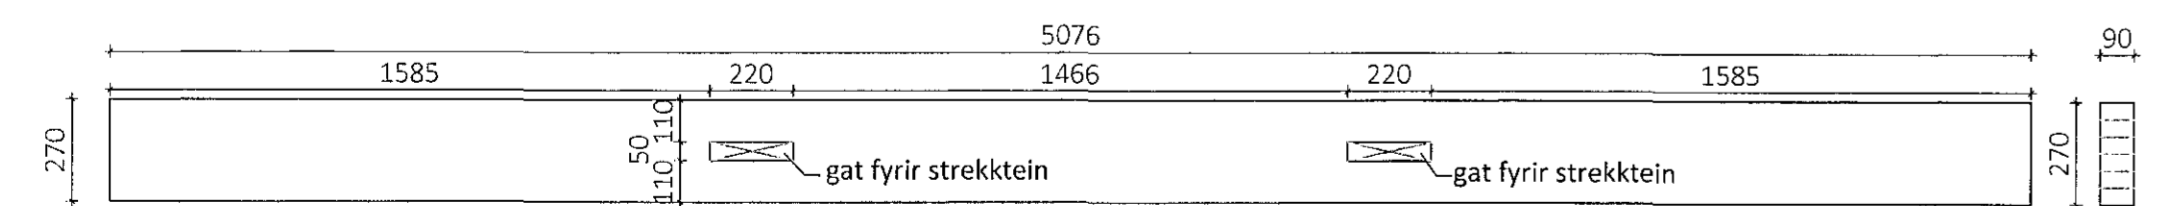


LB5 - Langband 115x270 Mkv.: 1:20  
Samtals 4 stk.

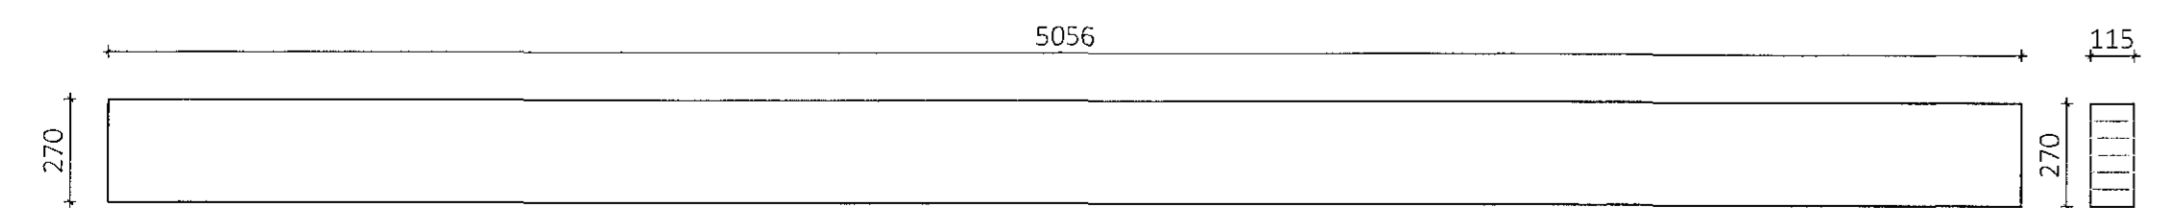


G1 - Gluggabiti 90x133 Mkv.: 1:20  
Samtals 40 stk.

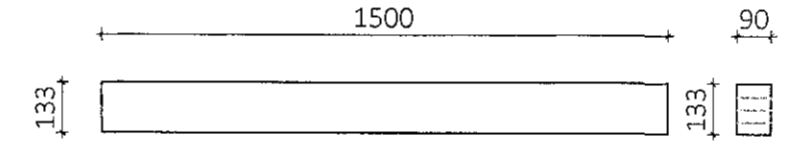


G2 - Gluggabiti 90x133 Mkv.: 1:20  
Samtals 44 stk.

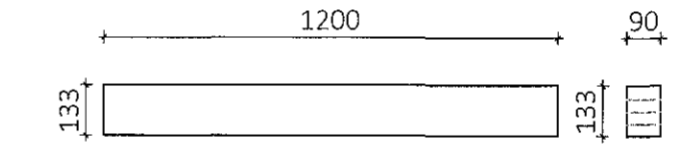


G3 - Gluggabiti 90x133 Mkv.: 1:20  
Samtals 7 stk.

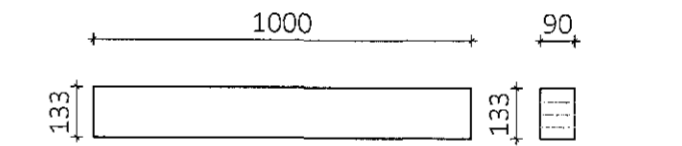


GB1 - Gaffband 90x225 Mkv.: 1:20  
Samtals 11 stk.

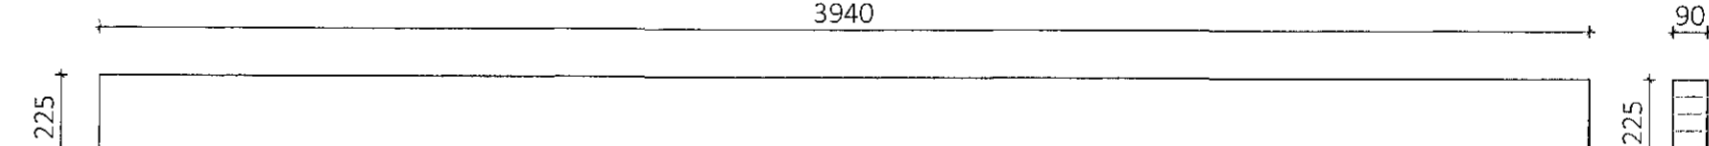



GB2 - Gaffband 90x225 Mkv.: 1:20  
Samtals 2 stk + 2 stk speglað

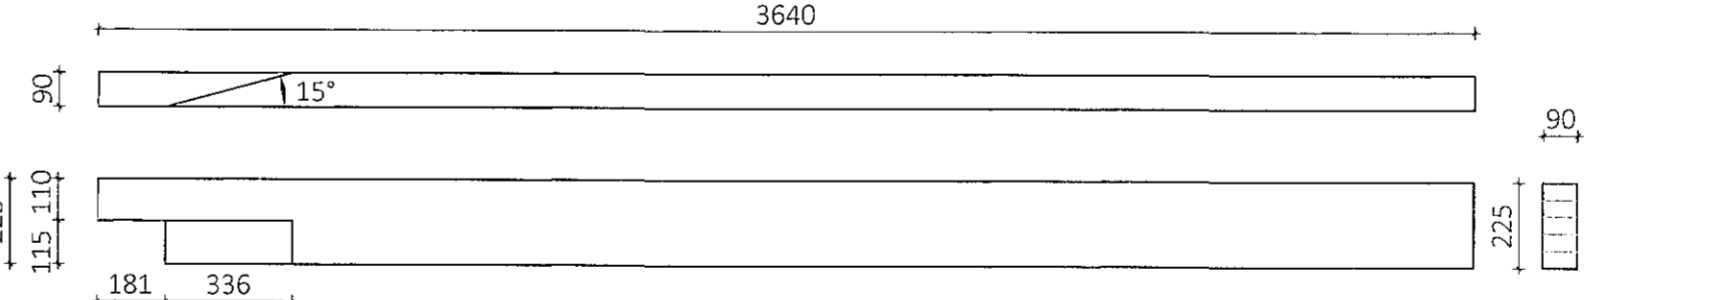

GB3 - Gaffband 90x225 Mkv.: 1:20  
Samtals 16 stk.

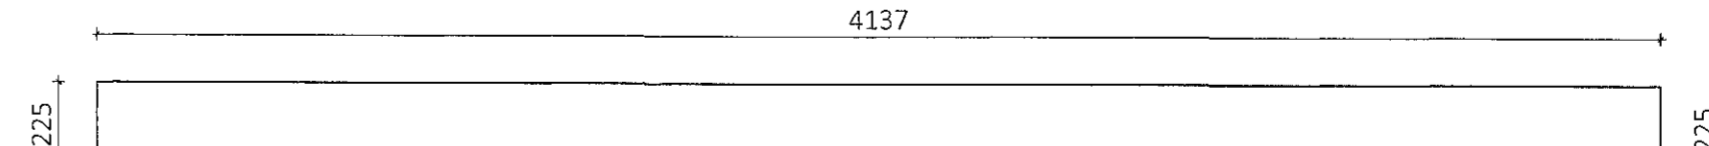

GB4 - Gaffband 90x180 Mkv.: 1:20  
Samtals 1 stk.

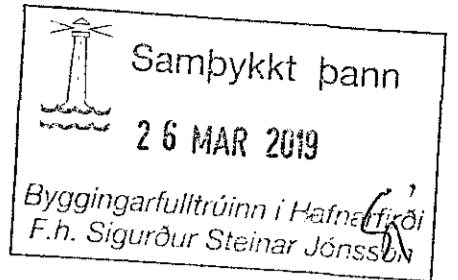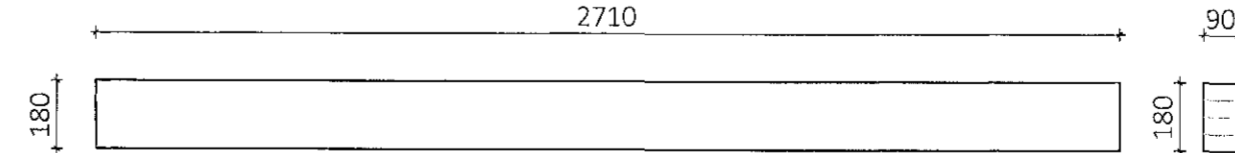

Teikningaskrá - aðalteikningar				Landnúmer - 203422
Nr.	Heiti	Kvarði	Útgáfud.	
1.1.1	Aðaluppdrætti / Zeppelin arkitektar	1:500	15.03.2018	
1.1.2	Afstöðmyndir / Byggingartekni	1:100	15.03.2018	
1.1.3	Útvald /	1:100	15.03.2018	
Áritun hönnuðs				Dags. Áritunar

Öf afnot og afritun teikningar að hluta eða í heild er háð skriflegu leyfi LímtréVinnnet ehf.

Útg.	Dags.	Breyting	Br. af



Hefli verks  
**Einhella 5, Hafnarfirði**  
Iðnaðarhús

Hefli teikningar  
**Límtré framleiðsluteikningar**

Tekningaf:	Mælikvarði:	Verknumur:	
KB	1:20	DL18 032	
Yfirfarid af:	Dagsetning:	Útgáfa nr.:	Nr. teikningar
BI	14.9.2018	1	
Nafn hönnuðs Bjarni Ingibergsson byggingatæknifræðingur Kt. 030861-2729			<b>383</b>
Áritun hönnuðs <i>[Signature]</i>			Dags. Áritunar 14.9.2018