




KB1 - Kantband 90x225 Mkv.: 1:20  
Samtals 1 stk.

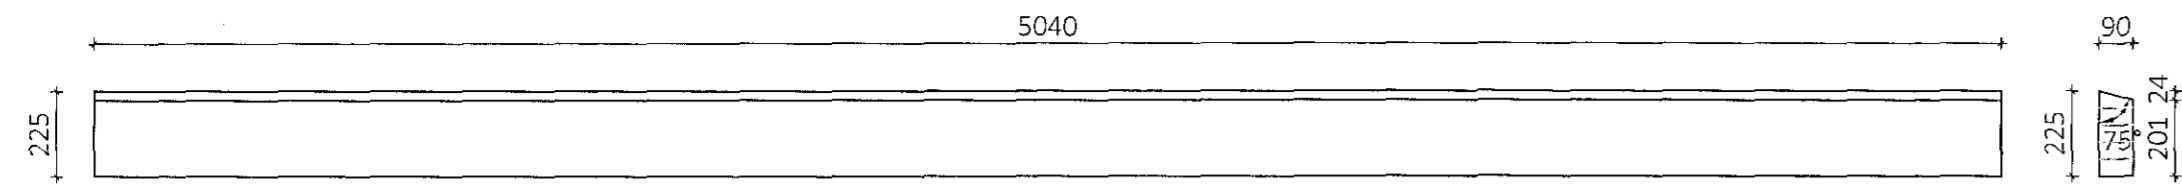


KB2 - Kantband 90x225 Mkv.: 1:20  
Samtals 6 stk.

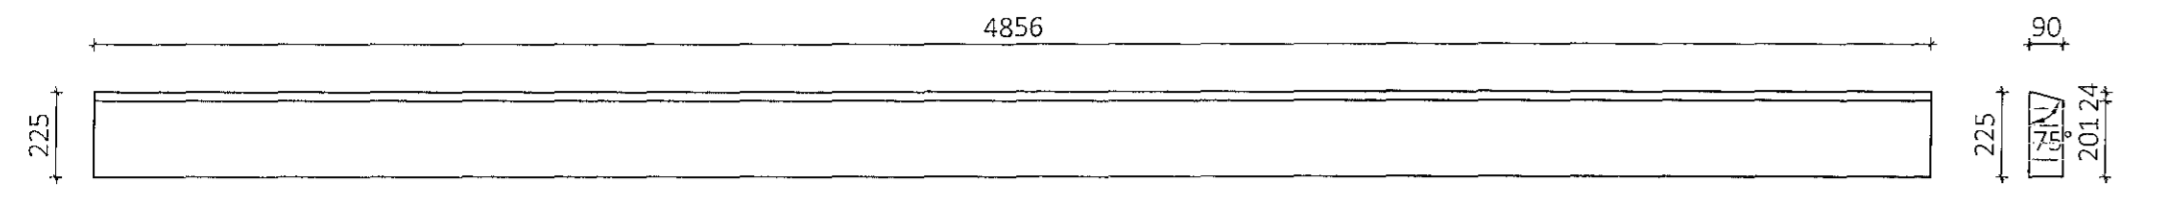


KB3 - Kantband 90x225 Mkv.: 1:20  
Samtals 4 stk.

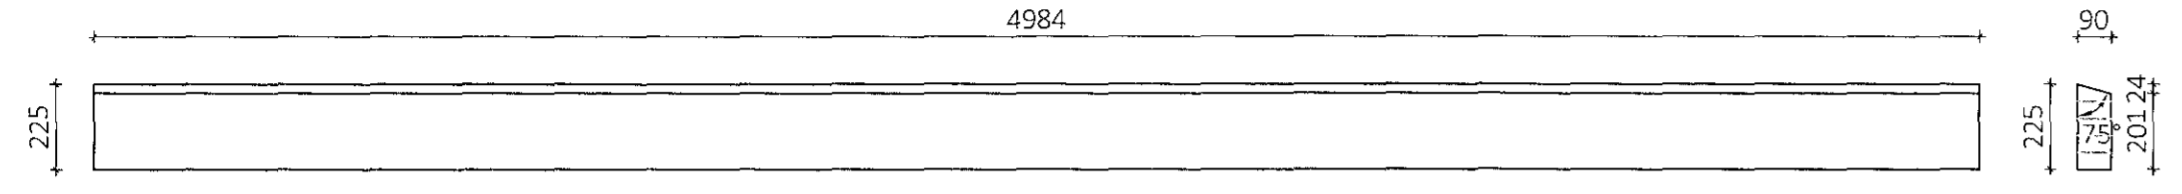


KB4 - Kantband 115x225 Mkv.: 1:20  
Samtals 2 stk.

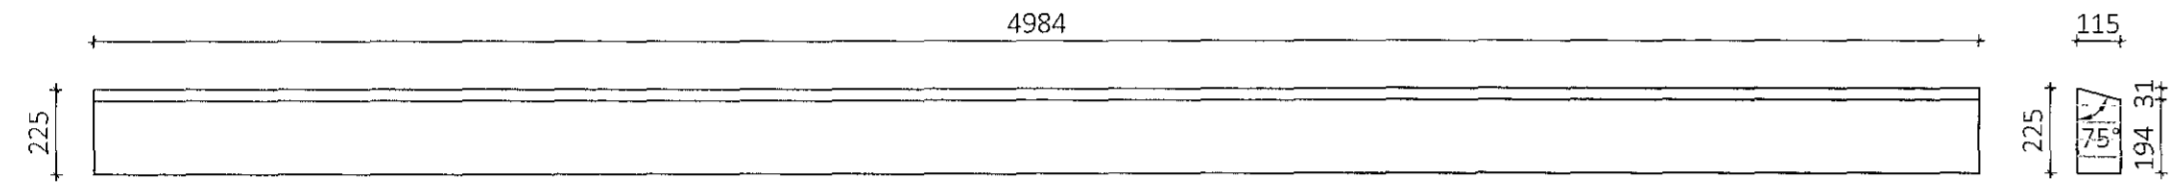


KB5 - Kantband 140x270 Mkv.: 1:20  
Samtals 1 stk.

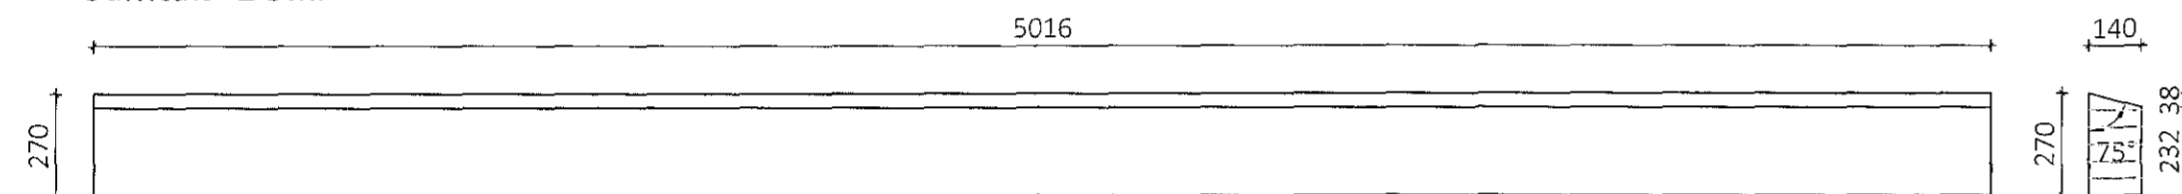


KB6 - Kantband 90x254 Mkv.: 1:20  
Samtals 2 stk.

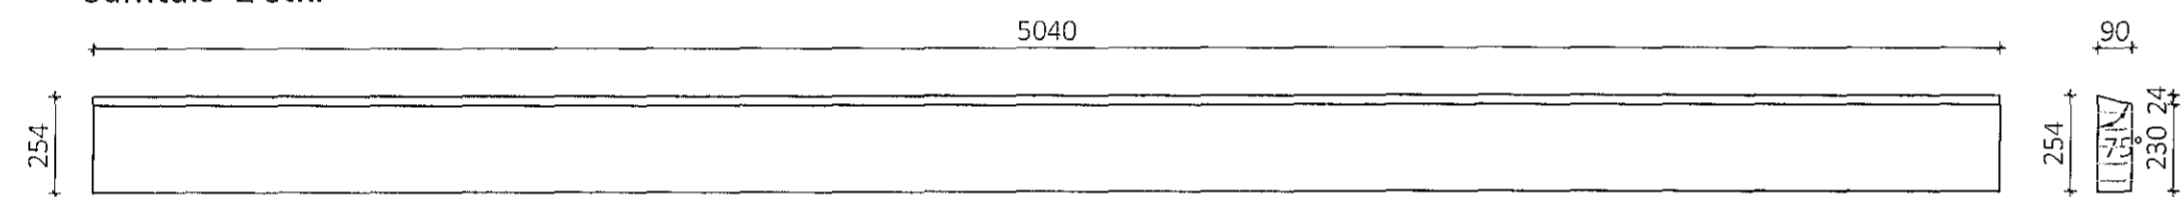


KB7 - Kantband 90x254 Mkv.: 1:20  
Samtals 12 stk.

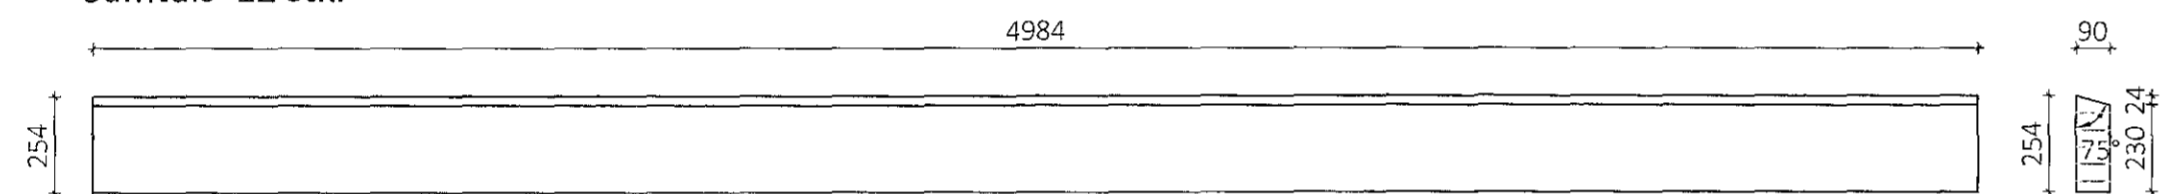


HB1 - Hurðabiti 115x270 Mkv.: 1:20  
Samtals 1 stk.

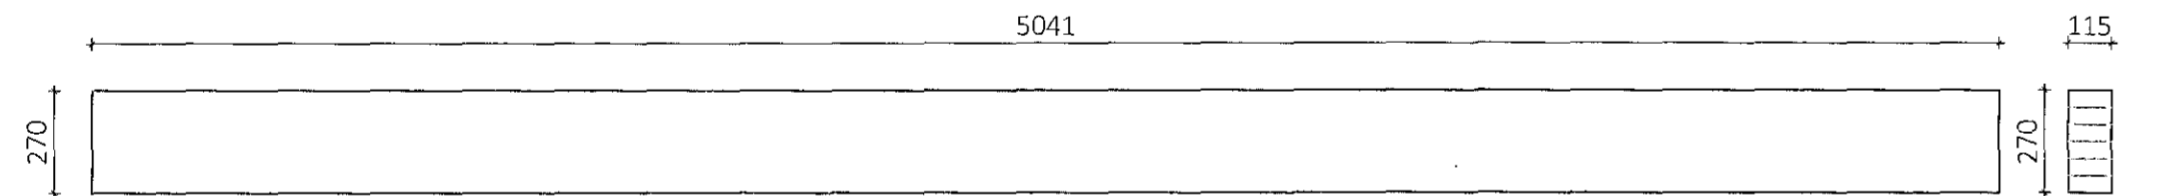


HB2 - Hurðabiti 115x270 Mkv.: 1:20  
Samtals 6 stk.

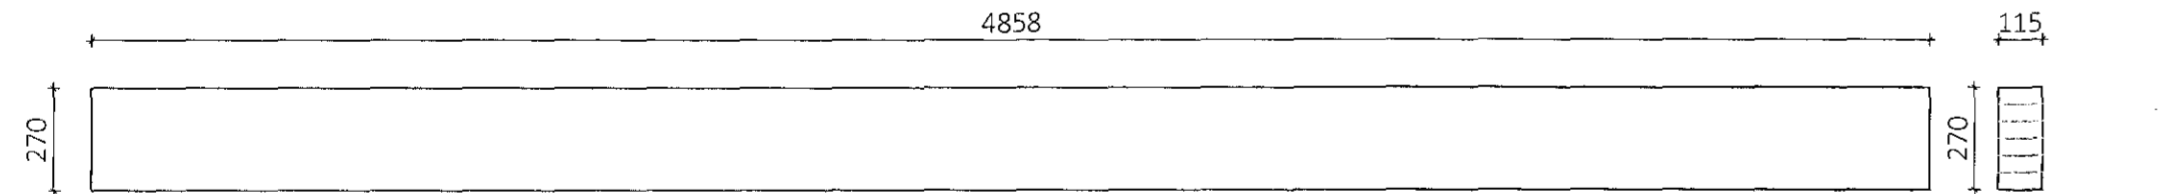

HB3 - Hurðabiti 115x270 Mkv.: 1:20  
Samtals 6 stk.

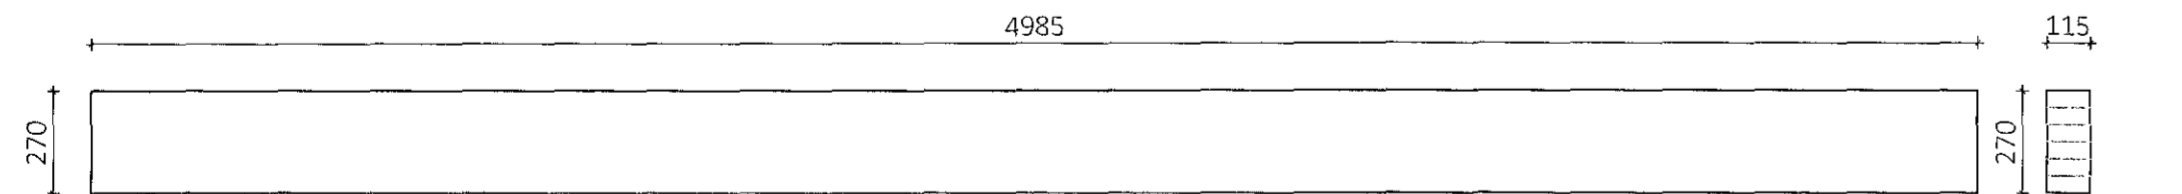


HB4 - Hurðabiti 90x180 Mkv.: 1:20  
Samtals 12 stk.

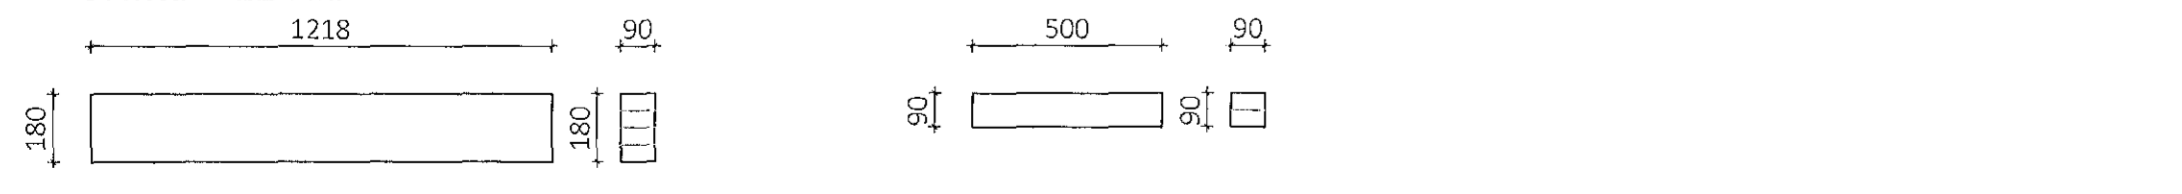


HB5 - Hurðabiti 90x90 Mkv.: 1:20  
Samtals 26 stk.




VB1 - Veggband 90x270 Mkv.: 1:20  
Samtals 5 stk.

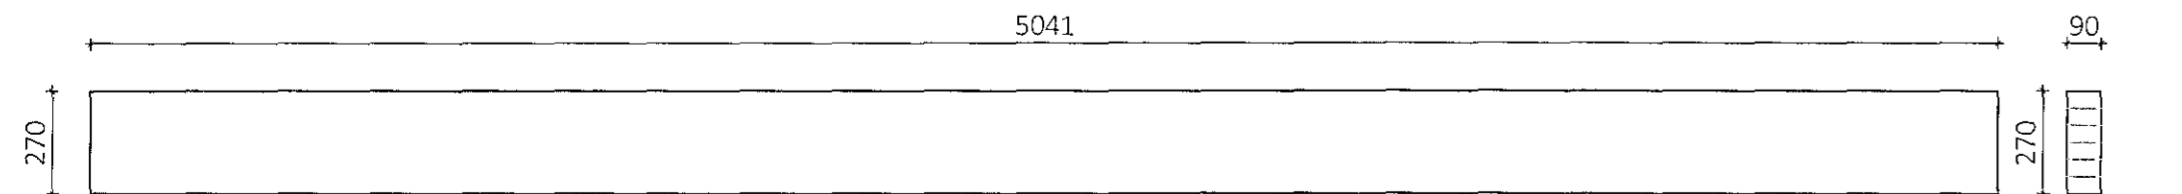


VB2 - Veggband 90x225 Mkv.: 1:20  
Samtals 2 stk.

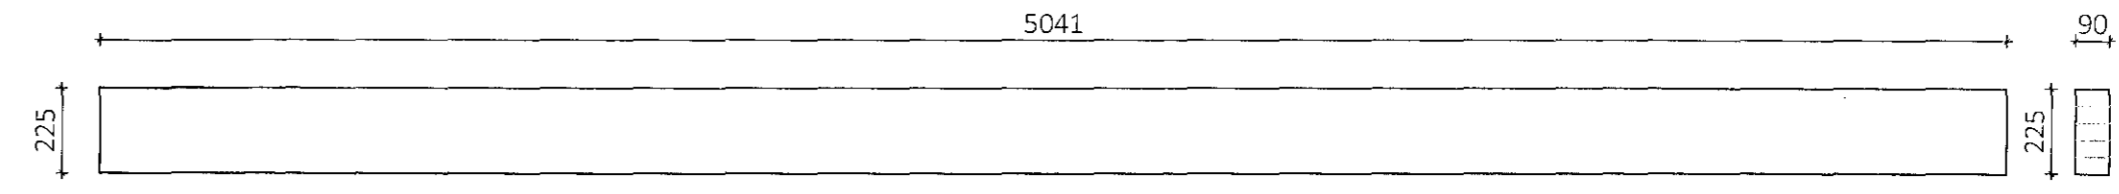


VB3 - Veggband 90x270 Mkv.: 1:20  
Samtals 24 stk.

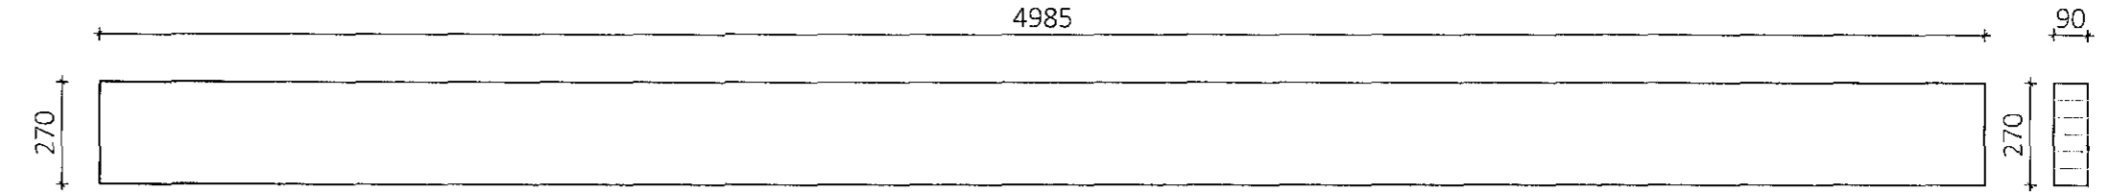


VB4 - Veggband 90x270 Mkv.: 1:20  
Samtals 2 stk.

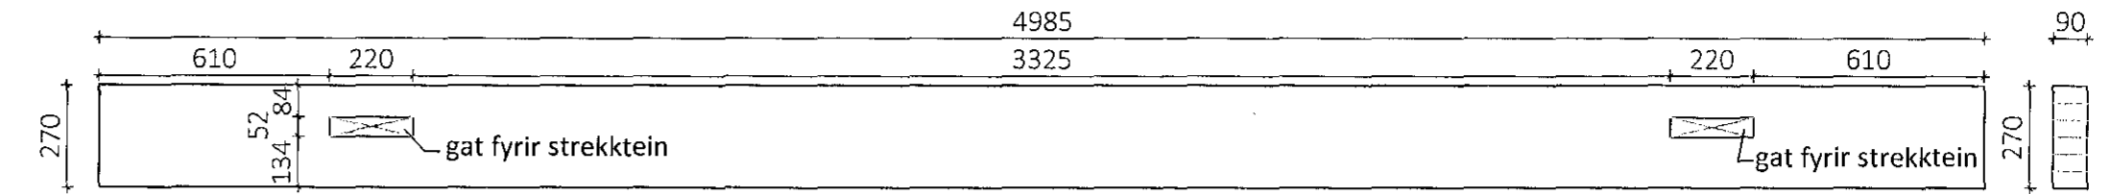


VB5 - Veggband 90x270 Mkv.: 1:20  
Samtals 2 stk.

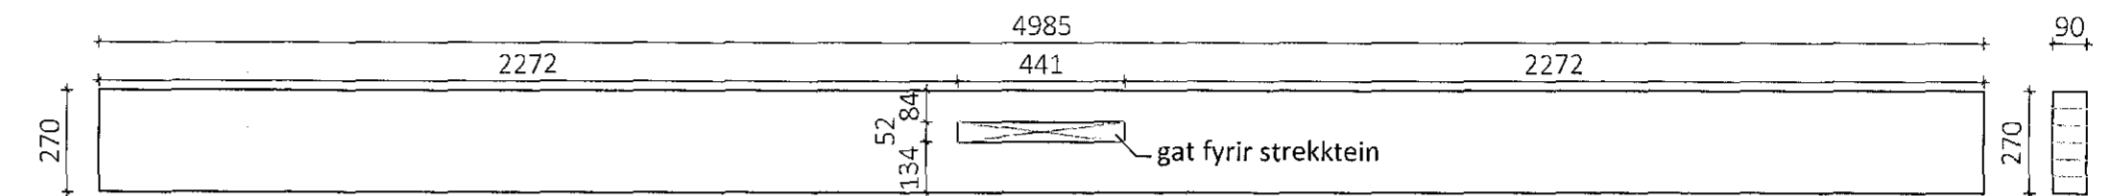


VB6 - Veggband 90x270 Mkv.: 1:20  
Samtals 2 stk.

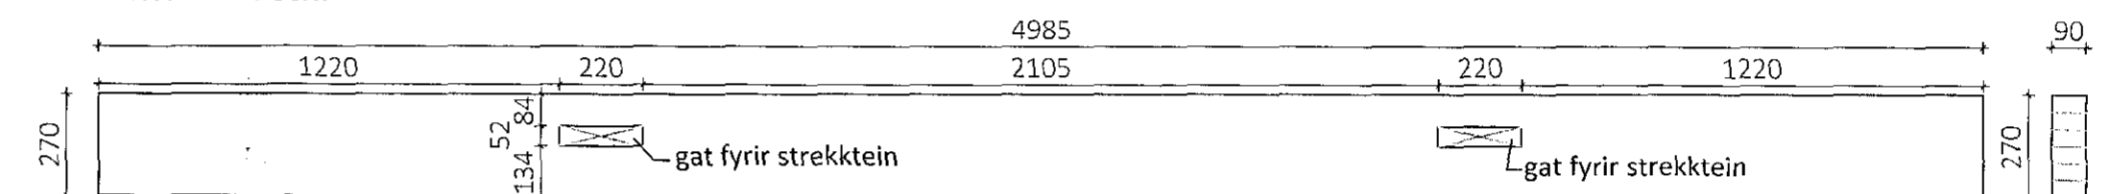


VB7 - Veggband 90x225 Mkv.: 1:20  
Samtals 10 stk.

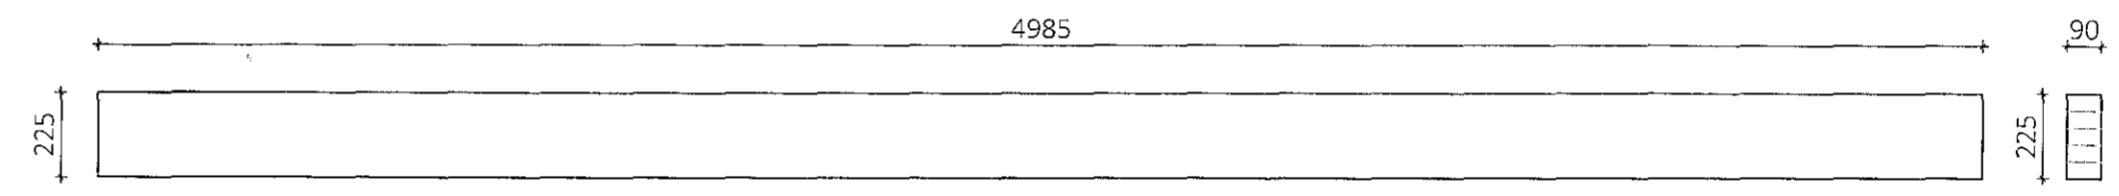


VB8 - Veggband 90x225 Mkv.: 1:20  
Samtals 2 stk.

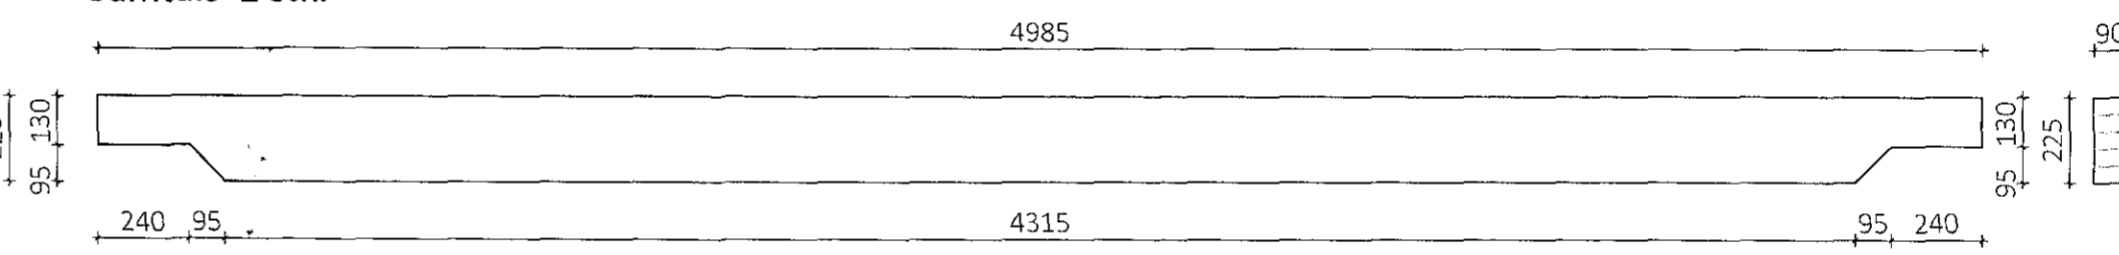


VB9 - Veggband 90x180 Mkv.: 1:20  
Samtals 6 stk.

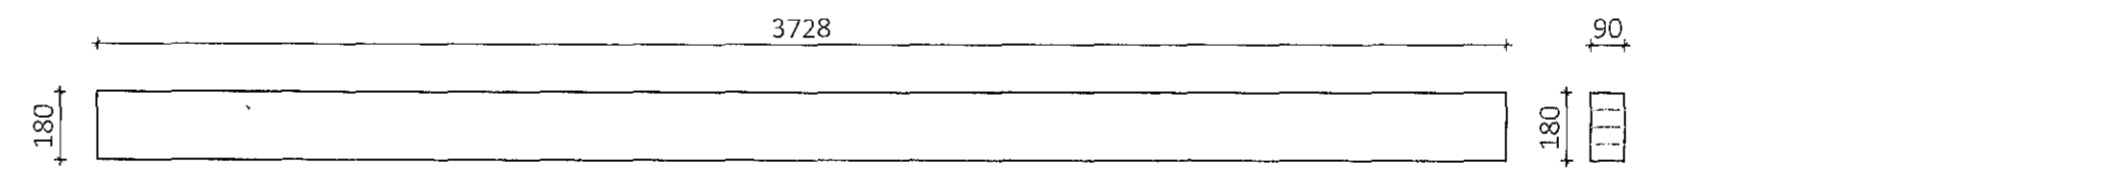


VB10 - Veggband 90x180 Mkv.: 1:20  
Samtals 1 stk.

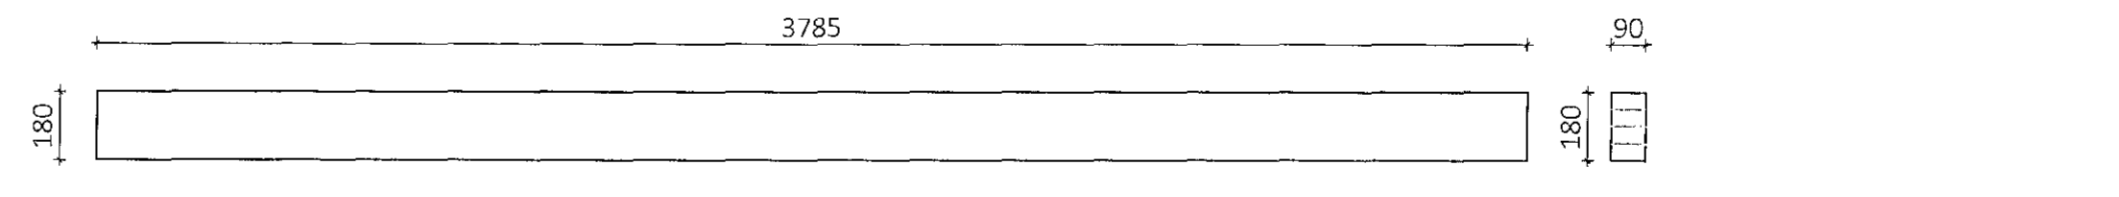



VB11 - Veggband 90x270 Mkv.: 1:20  
Samtals 1 stk.

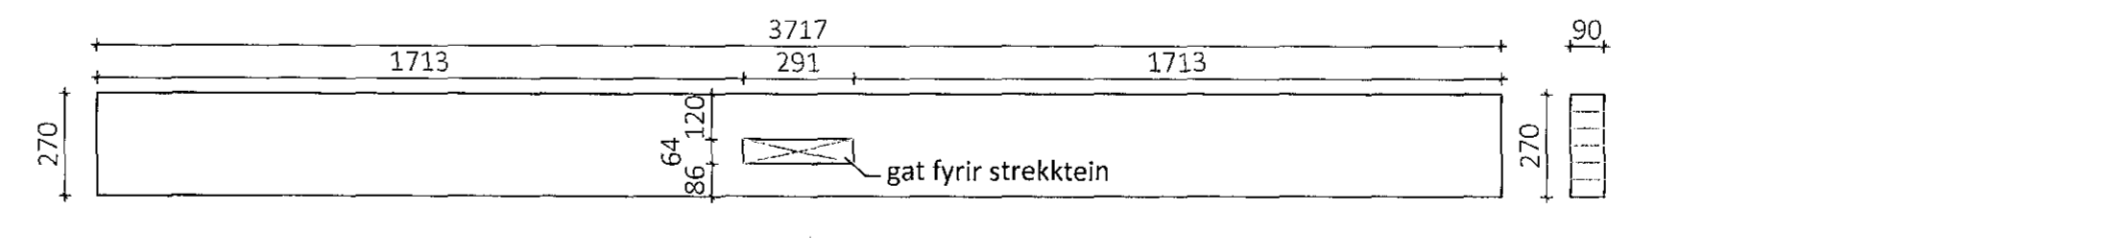

VB12 - Veggband 90x270 Mkv.: 1:20  
Samtals 1 stk.

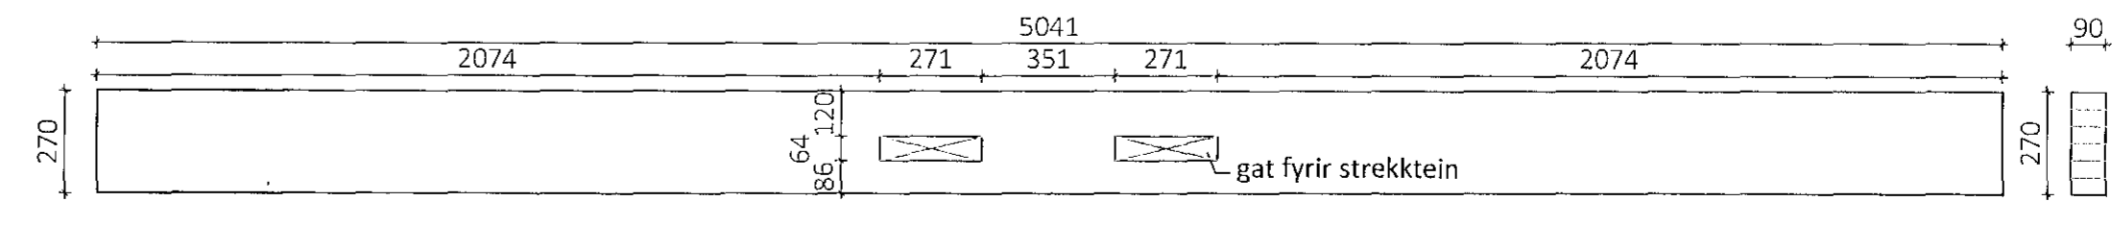

VB13 - Veggband 140x270 Mkv.: 1:20  
Samtals 1 stk.

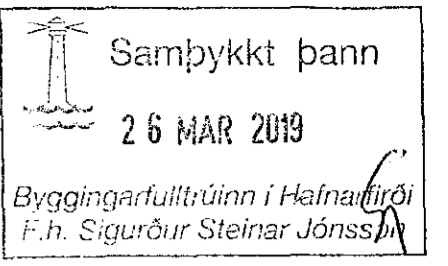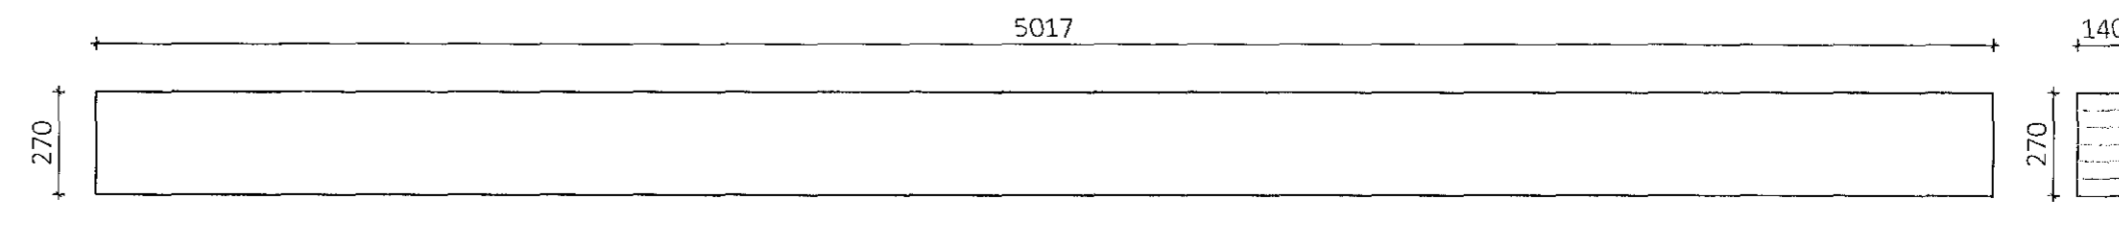

| Teikningaskrá - aðalteikningar |                                     | Landsnúmer - 203422 |            |
|--------------------------------|-------------------------------------|---------------------|------------|
| Nr.                            | Heiti                               | Kvæði               | Útgáfud.   |
| 1.1.1                          | Aðaluppdrættir / Zepugin arkitektar | 1:500               | 15.03.2018 |
| 1.1.2                          | Stofubýmynd / Byggingarlýsing       | 1:100               | 15.03.2018 |
| 1.1.3                          | Útlit, smá                          | 1:100               | 15.03.2018 |
| Áritun hönnunarskýrslu         |                                     | Dags. áritunar      |            |

| Öll afrit og afritun teikningar að hluta eða í heild er hjá skrifstofu lýfð LímtréVernet ehf. |       |          |        |
|---|-------|----------|--------|
| Útg.  | Dags. | Breyting | Br. af |
|   |       |          |        |

**LímtréVernet**  
Byggingaáæðing - Lynghúsi 2 - 110 Reykjavík  
tlf. 440510-1160 - Sími: 412 5300

Heið verks  
**Einhella 5, Hafnarfirði**  
Íðnaðarhús

Heiti teikningar  
**Límtré framleiðsluteikningar**

|  |                          |                              |
|--|--------------------------|------------------------------|
| Teiknad af:<br>KB  | Mælikvæði:<br>1:20       | Verknúmer:<br>DL18 032       |
| Virðisaf af:<br>B1   | Dagsetning:<br>14.9.2018 | Útgáfa nr.:<br>1             |
| Nafn hönnuðar:<br>Bjarni Ingibergsson<br>Byggingatæknifræðingur<br>Kt. 030861-2729 |                          | <b>384</b>                   |
| Áritun hönnuðar:<br><i>[Signature]</i>   |                          | Dags. áritunar:<br>14.9.2018 |

381 Einhella 5.dwg Bládráð A1