




ST1 - Stoð
160x180 Mkv.: 1:20
Samtals 12 stk
+ 12 stk speglaðar

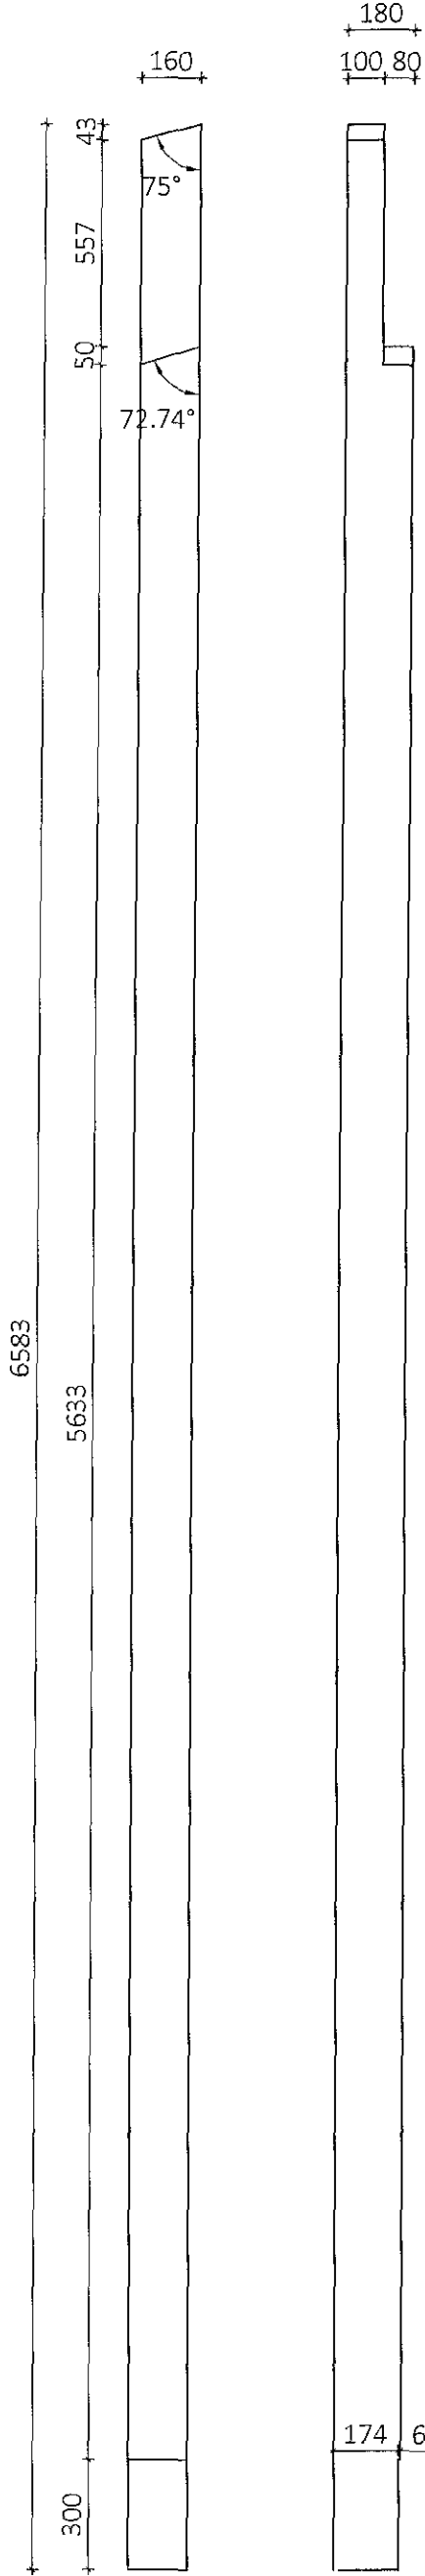


ST2 - Stoð
185x360 Mkv.: 1:20
Samtals 6 stk

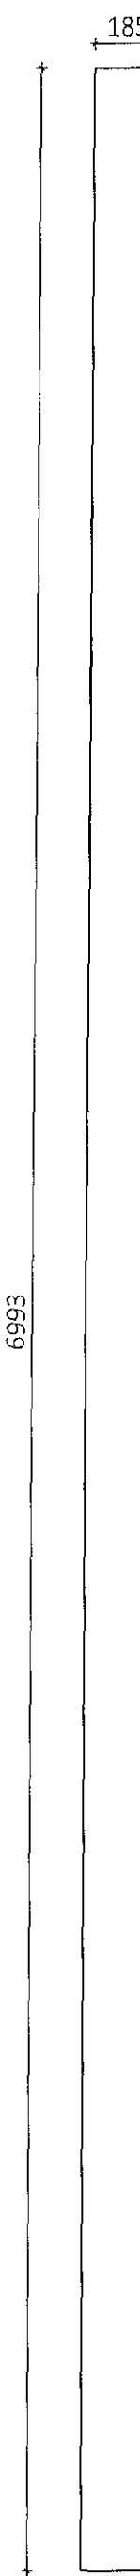


GS1 - Gafstoð
140x360 Mkv.: 1:20
Samtals 2 stk + 2 stk spegluð

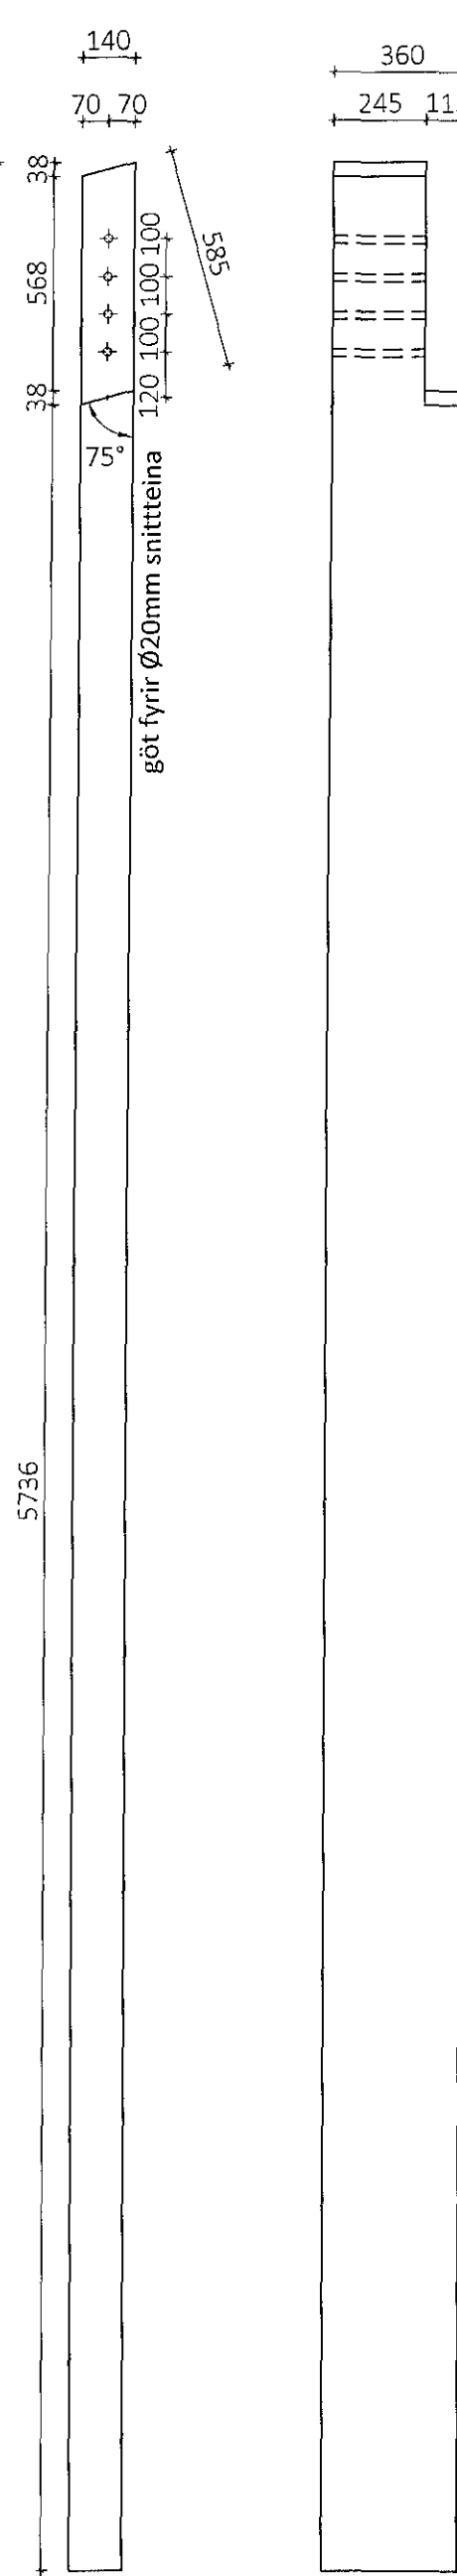


GS2 - Gafstoð
185x405 Mkv.: 1:20
Samtals 2 stk

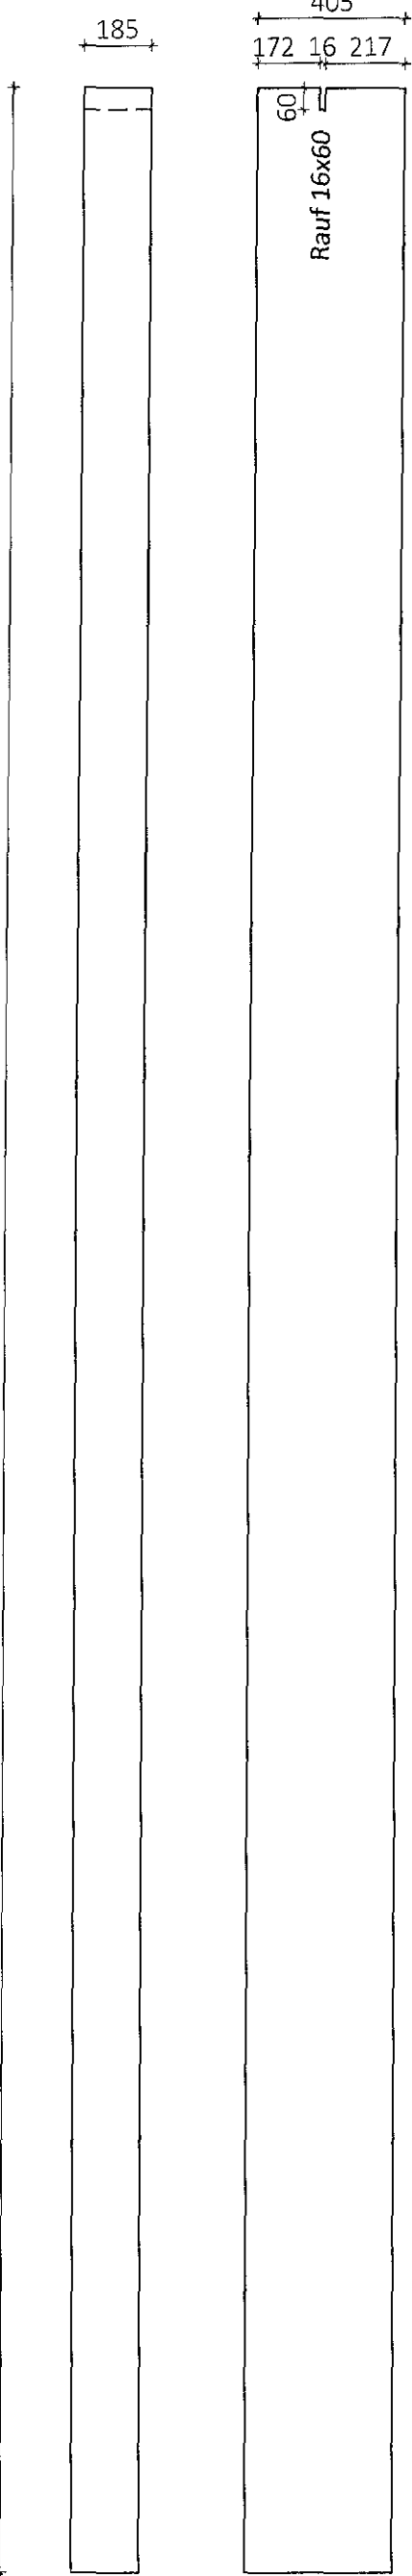


VS1 - Veggstoð
185x315 Mkv.: 1:20
Samtals 6 stk

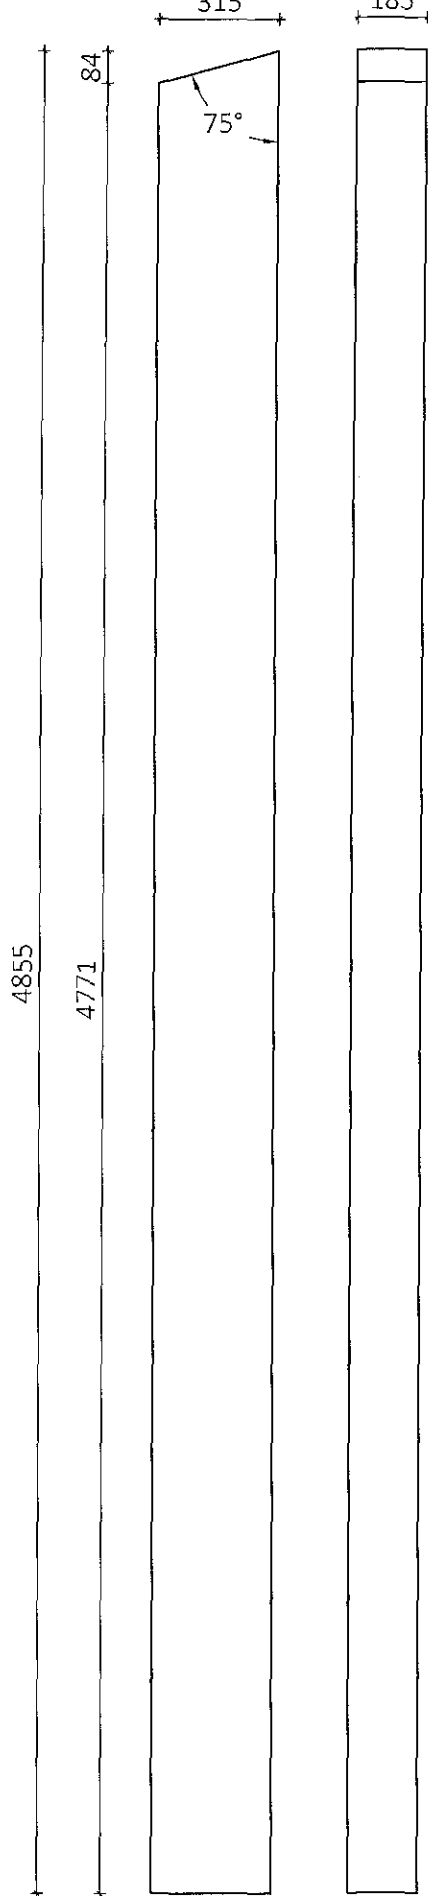


VS2 - Veggstoð
185x315 Mkv.: 1:20
Samtals 3 stk

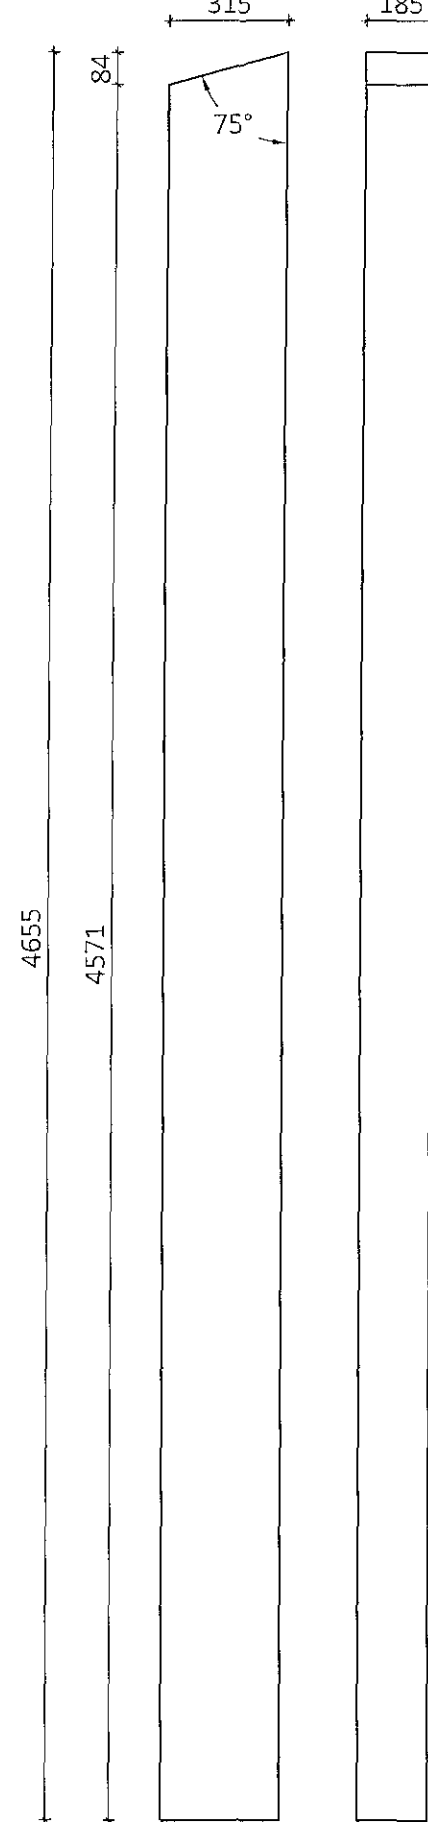


VS3 - Veggstoð
185x315 Mkv.: 1:20
Samtals 5 stk

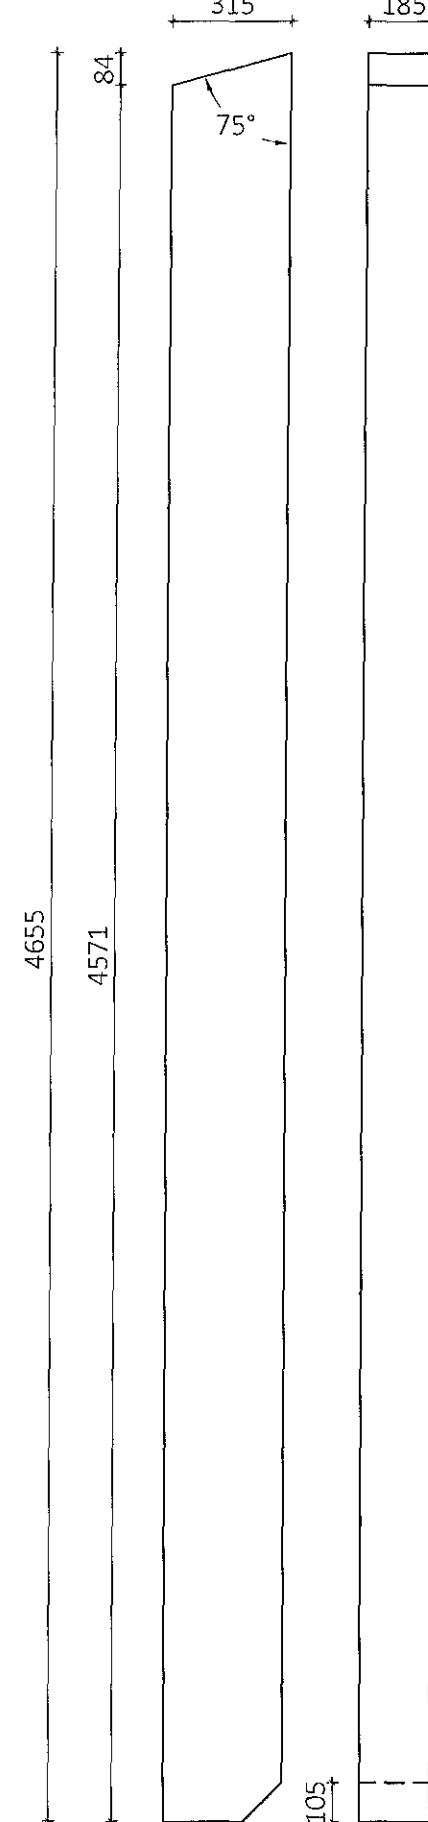


HS1 - Hurðastoð
140x270 Mkv.: 1:20
Samtals 12 stk

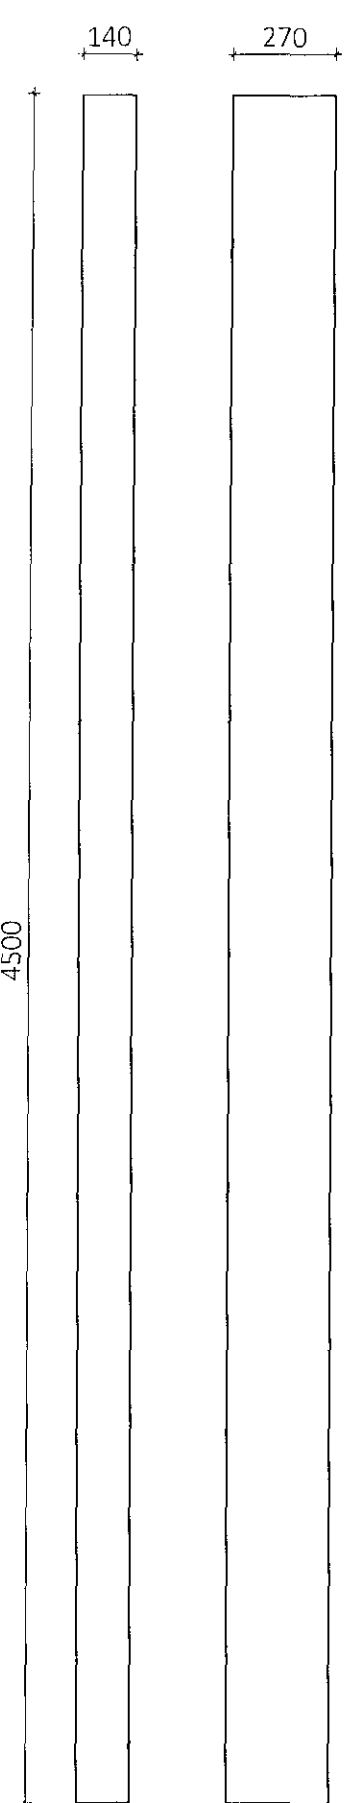


HS2 - Hurðastoð
140x270 Mkv.: 1:20
Samtals 8 stk

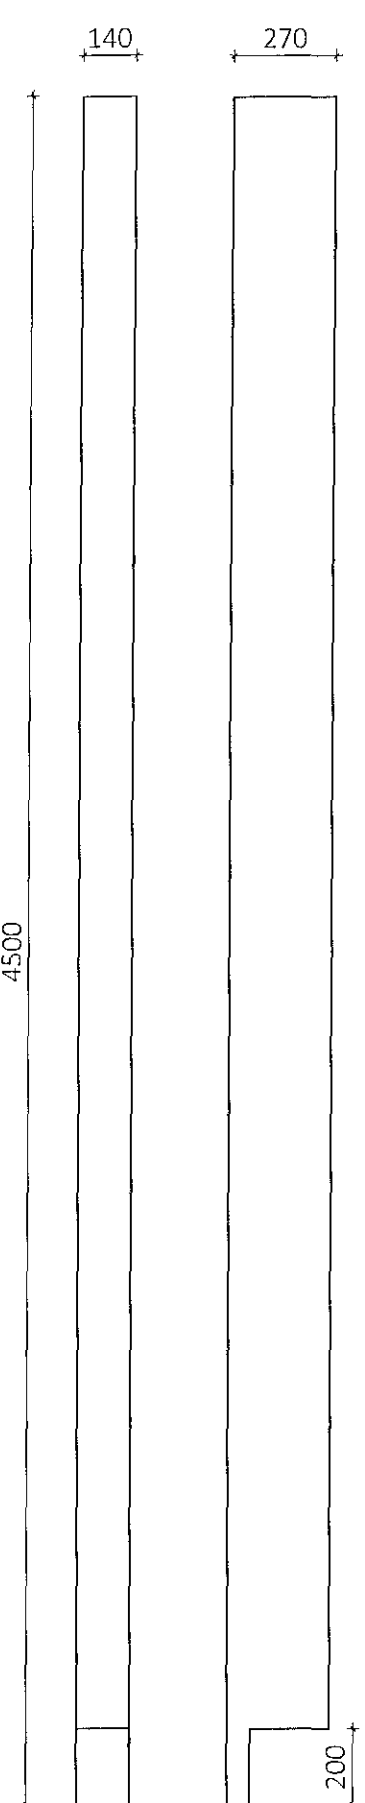


HS3 - Hurðastoð
127x270 Mkv.: 1:20
Samtals 6 stk

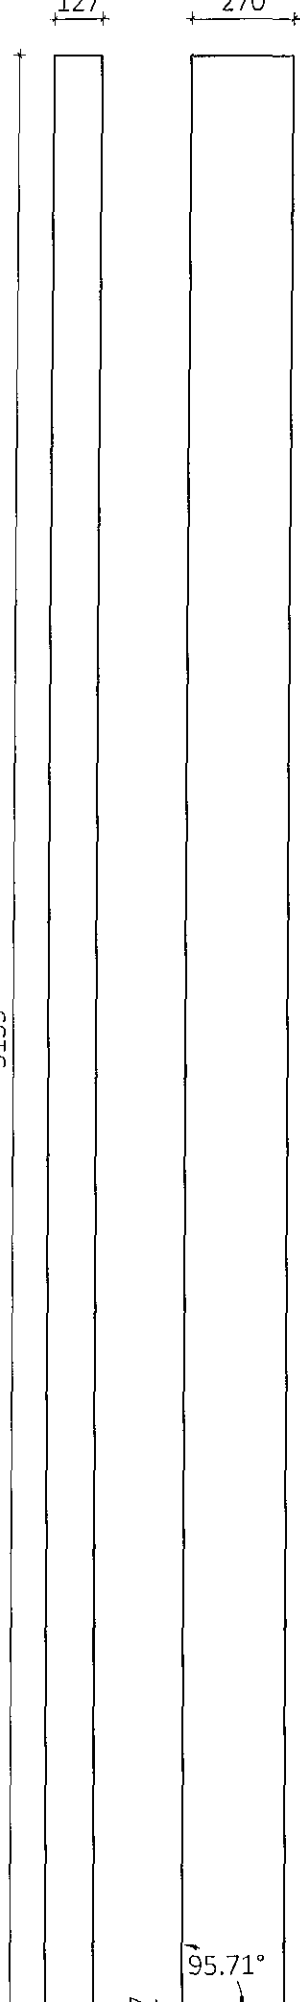


HS4 - Hurðastoð
90x270 Mkv.: 1:20
Samtals 11 stk

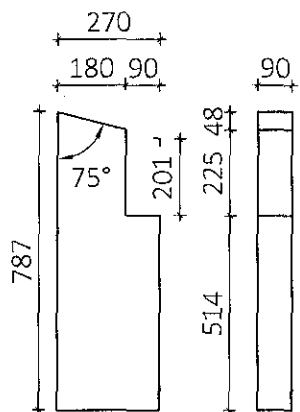


HS5 - Hurðastoð
90x270 Mkv.: 1:20
Samtals 2 stk

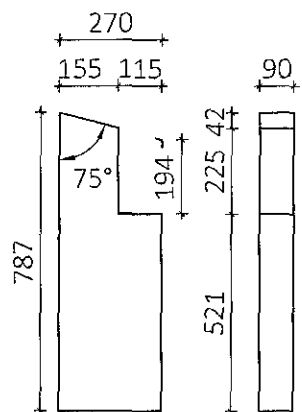


HS6 - Hurðastoð
140x270 Mkv.: 1:20
Samtals 16 stk

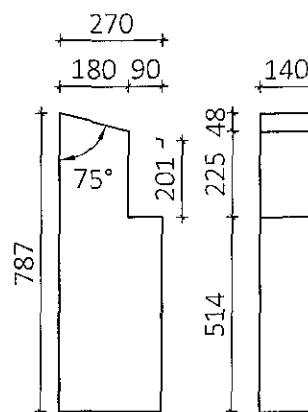


HS7 - Hurðastoð
140x270 Mkv.: 1:20
Samtals 4 stk

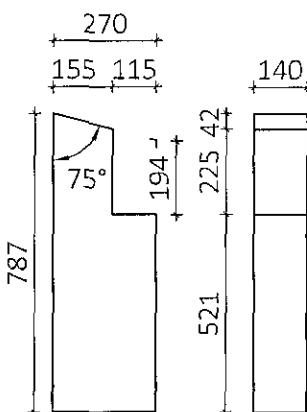


HS8 - Hurðastoð
90x180 Mkv.: 1:20
Samtals 12 stk

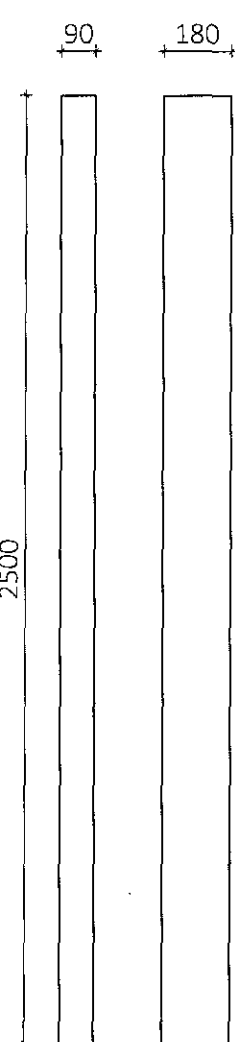


HS9 - Hurðastoð
90x180 Mkv.: 1:20
Samtals 17 stk

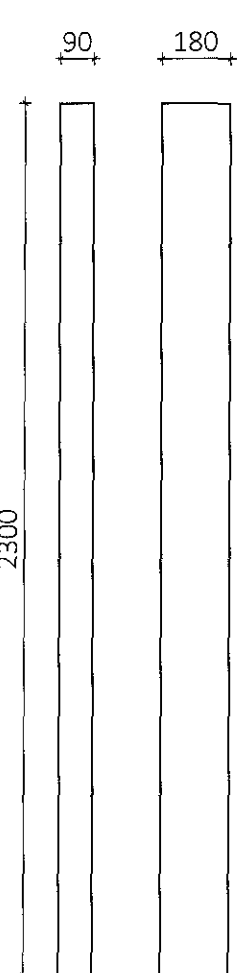



HS10 - Hurðastoð
75x100 Mkv.: 1:20
Samtals 1 stk

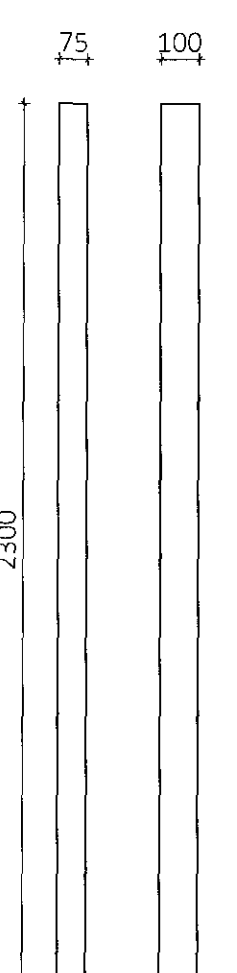

HS11 - Hurðastoð
58x100 Mkv.: 1:20
Samtals 7 stk

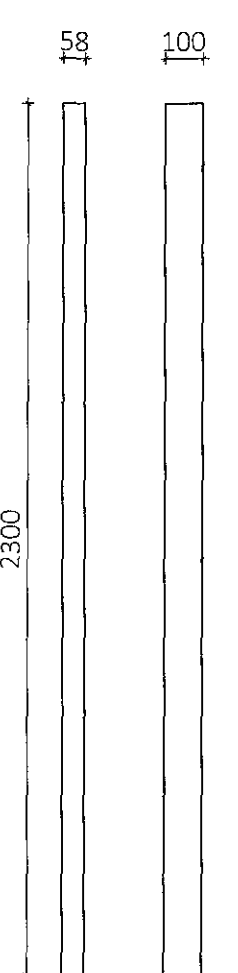


HS12 - Hurðastoð
140x270 Mkv.: 1:20
Samtals 1 stk

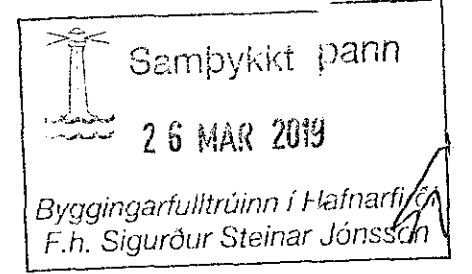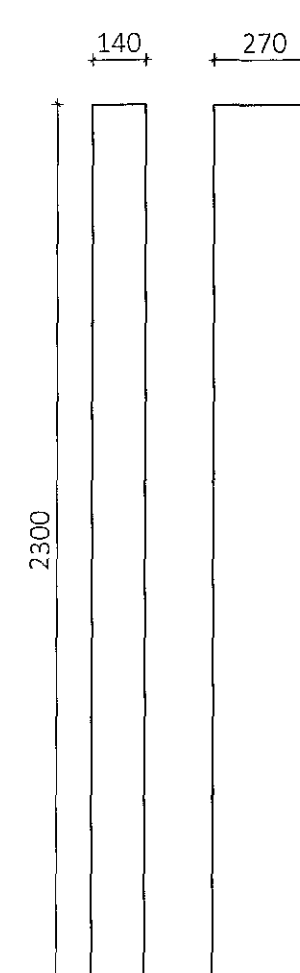

Teikningaskrá - aðalteikningar		Landnúmer - 203422	
Nr.	Heiti	Kvarði	Útgáfud.
1.1.1	Aðaluppdráttir	Zeppelin arkitektar	1:200
1.1.2	Afstöðumynd	Byggingartulltrúinn	1:200
1.1.3	Útlit mynd		1:200
Aritun hönnuðs			Dags. ártíðunur

HS3 - Hurðastoð
127x270 Mkv.: 1:20
Samtals 6 stk

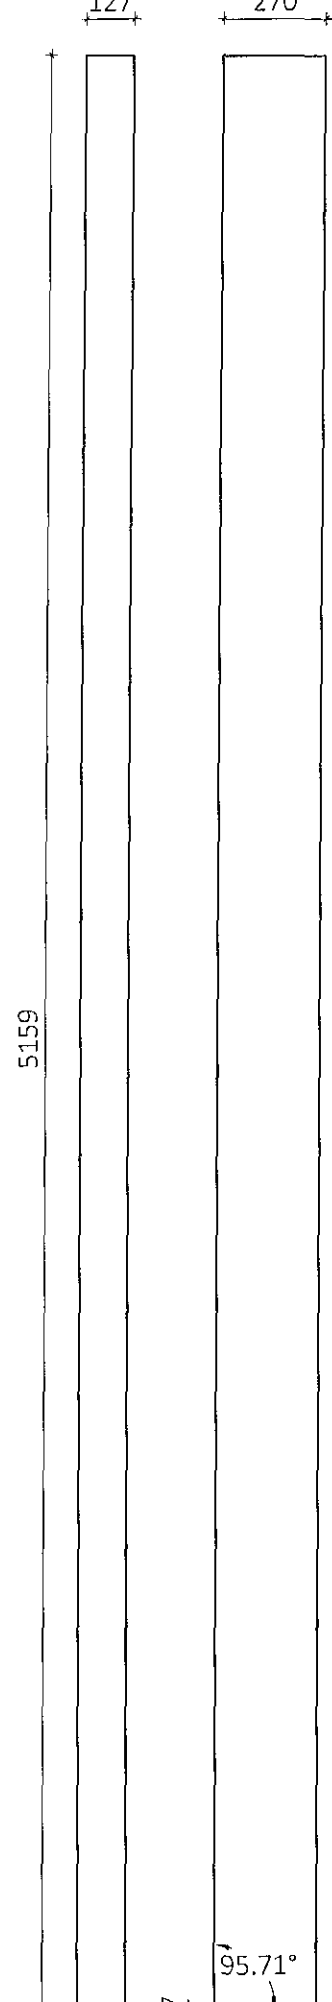

Öll afnot og afitun teikningar að hluta eða í heild er háð skriflegu heiti úmíðavirnet ehf.			
Útg.	Dags.	Breyting	Br. af

Úmíðavirnet
Byggingadeild - Lynghósti 2 - 110 Reykjavík
t. 440510-1160 - Sími: 412 5300

Heiti verks
Einhella 5, Hafnarfirði
Iðnaðarhús

Heiti teikningar
Límitré framleiðsluteikningar

Teiknað af: KB	Mjálkvarði: 1:20	Verknúmer: DL18 032
Virfandi af: BJ	Dagsetning: 14.9.2018	Útgáfa nr.: 1
Nafn hönnuðar Bjarni Ingibergsson Byggingatæknifræðingur Kt. 030861-2729		385
Aritun hönnuðar <i>[Signature]</i>		Dags. ártíðunur 14.9.2018

381 Einhella 5.dwg Blástarð A1