


Samþykkt þann
27 MAR 2019
Byggingarfulltrúinn í Hafnarfirði
F.h. Sigurður Steinar Jónsson

[Signature]
Undirskrift hönnunarstjóra:

Grunnmynd - Undirstöður
Mkv. 1:50

SKÝRINGAR:

1. Sjá almennar skýringar á teikningu B100.
2. Byggingin er grunduð á vel þjappaða frostfría fyllingu.
3. Veggir og þak eru úr gegnheilu límtré.
4. Frágangur þakkannts og loftun þaks, sjá teikningar arkitekts.
5. Sjá lagnastokka í sökkul á lagnateikningum.
6. Öll mál samræmist arkitektateikningum og staðfestist á staðnum.

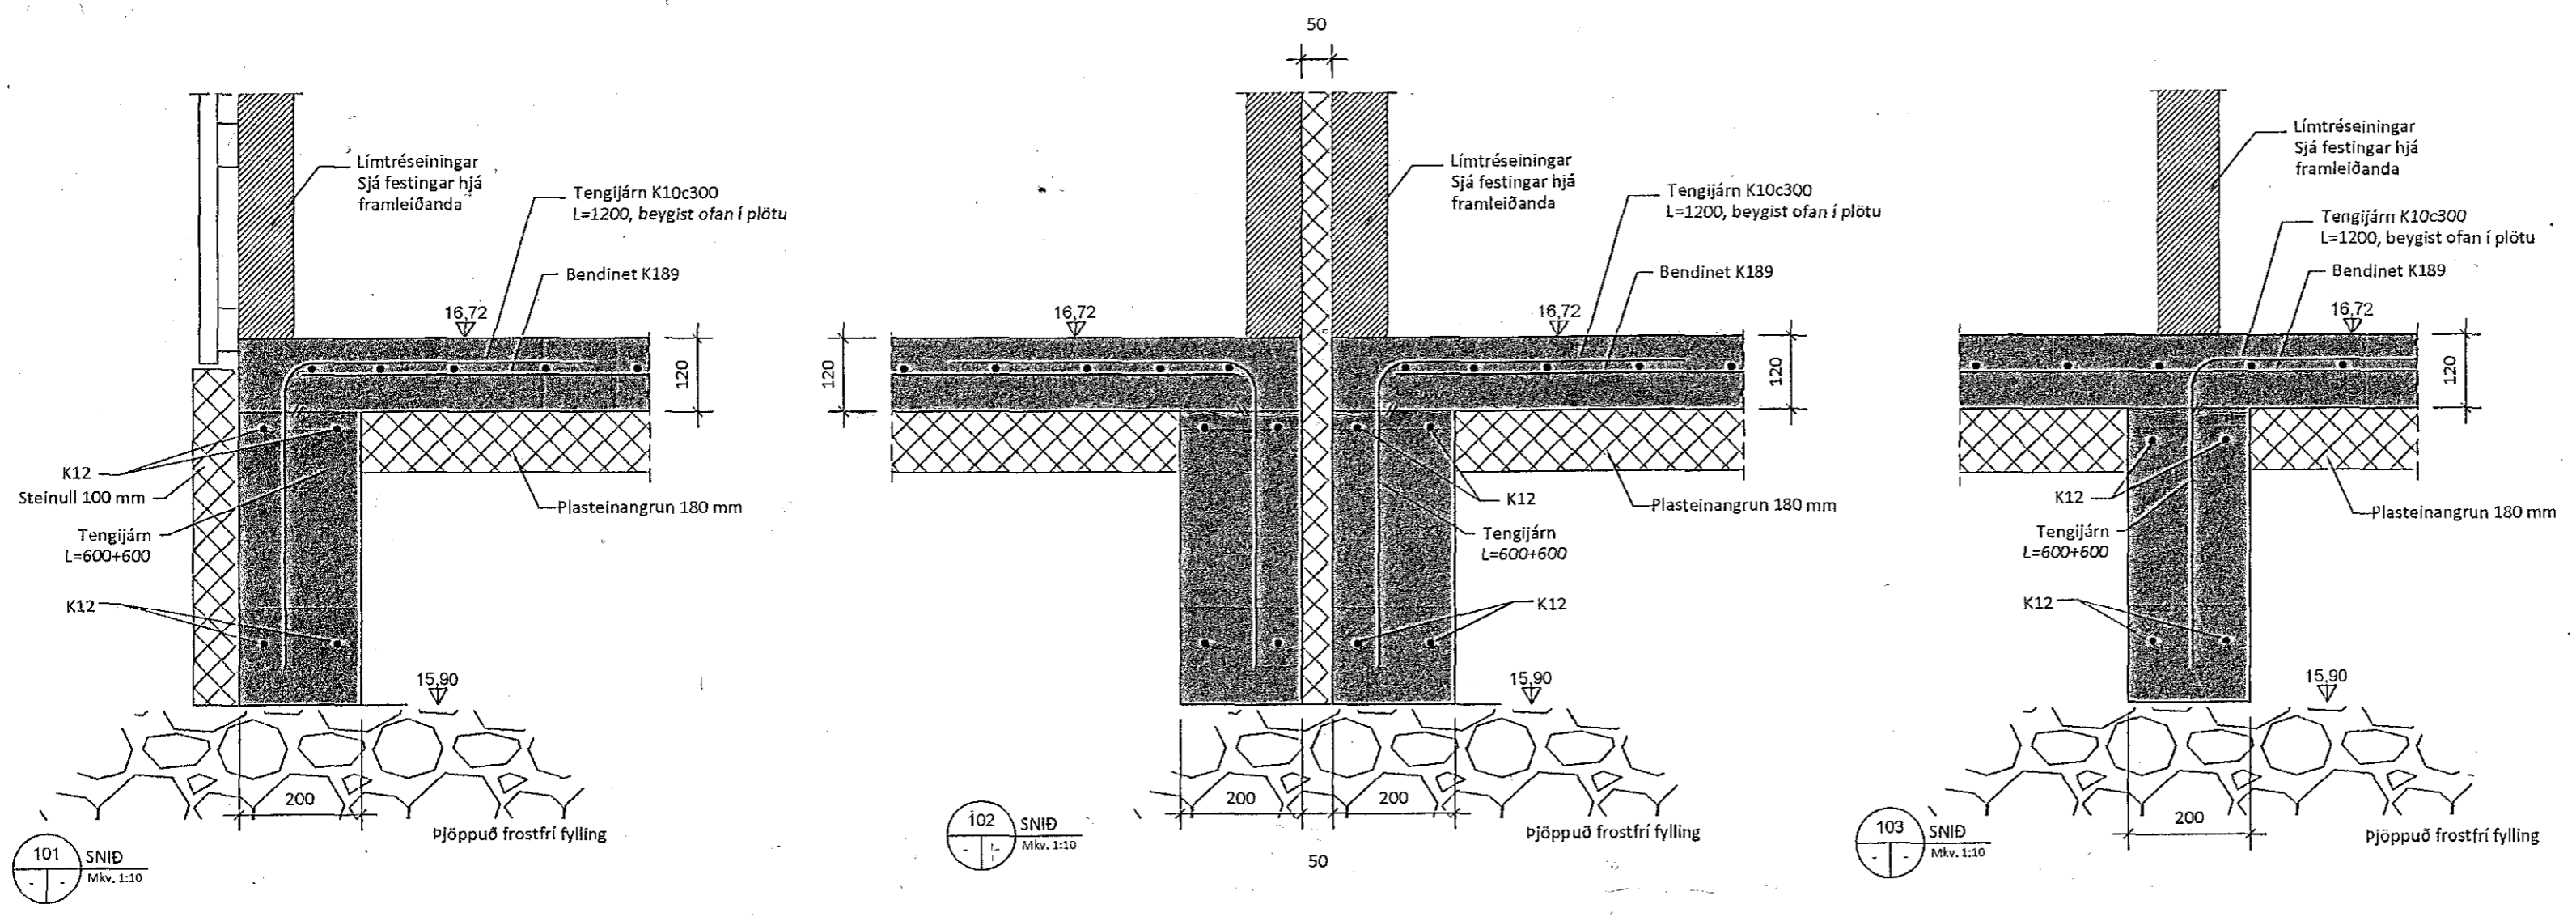

5	
4	
3	
2	
Útgáfa:	Dags:
PARHÚS	
Hamarsbraut 5, Hafnarfirði <i>ab</i>	
Burðarþol	Hannað: GÓU
Undirstöður	Mkv: 1:50, 1:10
Grunnmynd, snið	Stærð: A2
Undirskrift hönnuðar: <i>[Signature]</i>	Dags: 31.08.2018
Guðmundur Óskar Unnarsson Kt. 110683-3409	
RISS VERKFRÆÐISTOFA	Teikning nr: B101
Hafnargata 90, 230 Reykjanesbær / 421-3550 / www.riss.is lölvupóstur: gummi@riss.is	Útgáfa nr: 1